

PROPONENTE

Repower Renewable Spa

Via Lavaredo, 44/52
30174 Mestre (VE)




PROGETTAZIONE



Tenproject Srl - via De Gasperi 61
82018 S. Giorgio del Sannio (BN)
t +39 0824 337144 - f +39 0824 49315
tenproject.it - info@tenproject.it

Progettista :
Ing. Nicola Forte

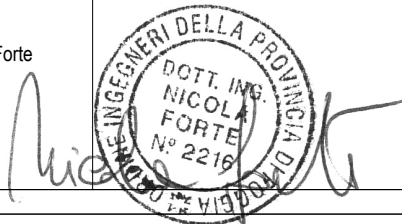

Consulenti
per TENPROJECT

Ingegneria Progetti Srl - via della Libertà 97
90143 - Palermo (PA)
t +39 091 640 5229
priolo@ingegneriaprogetti.com
pupella@ingegneriaprogetti.com

N° COMMESSA

1455

PARCO EOLICO "COSTIERE "
PROVINCE DI PALERMO E AGRIGENTO
COMUNI DI CONTESSA ENTELLINA - S. MARGHERITA DI BELICE - SAMBUCA DI SICILIA

PROGETTO DEFINITIVO PER AUTORIZZAZIONE

ELABORATO

STRADA ACCESSO AEROGENERATORE T04: PIANTE, PROFILI E SEZIONI

CODICE ELABORATO


6.2.3

NOME FILE
1455-PD_A_6.2.3._TAV_r00

REV.	DATA	DESCRIZIONE REVISIONE	REDATTO	VERIFICA	APPROVAZIONE
00	Aprile 2021	PRIMA EMISSIONE	RS	PM	NF


Inquadramento

scala 1:25000

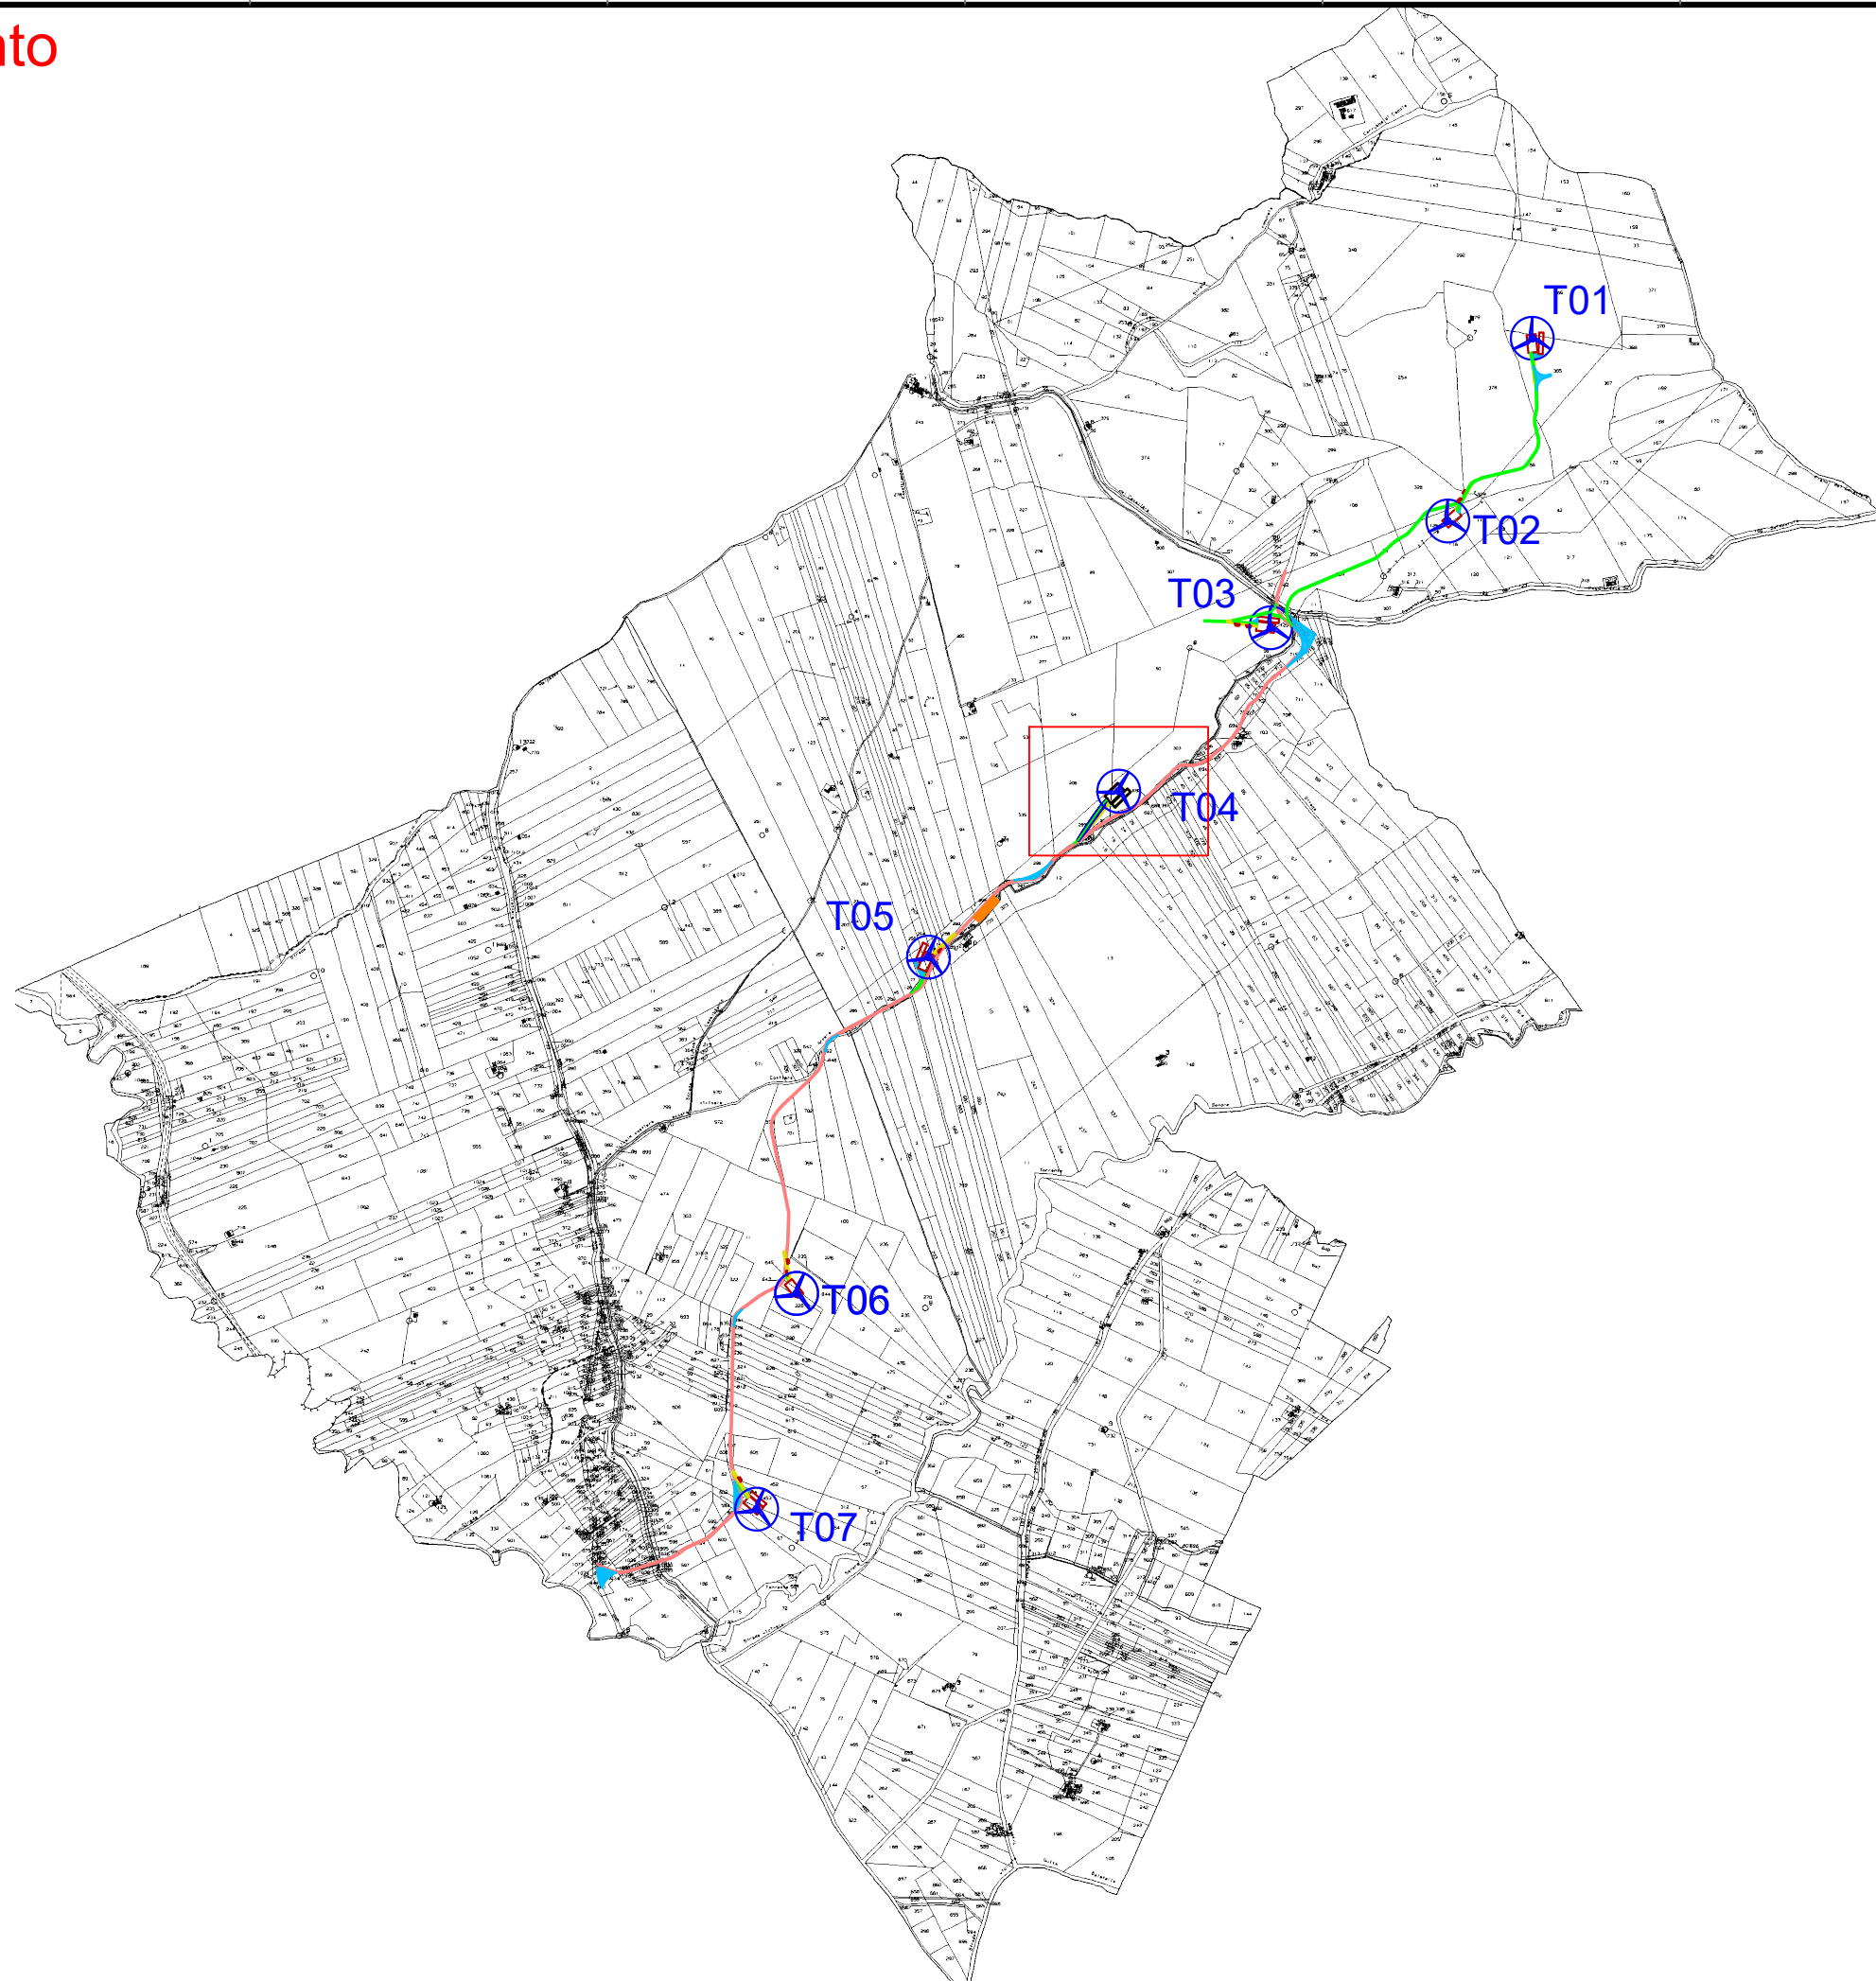

Planimetria stradale

scala 1:1000

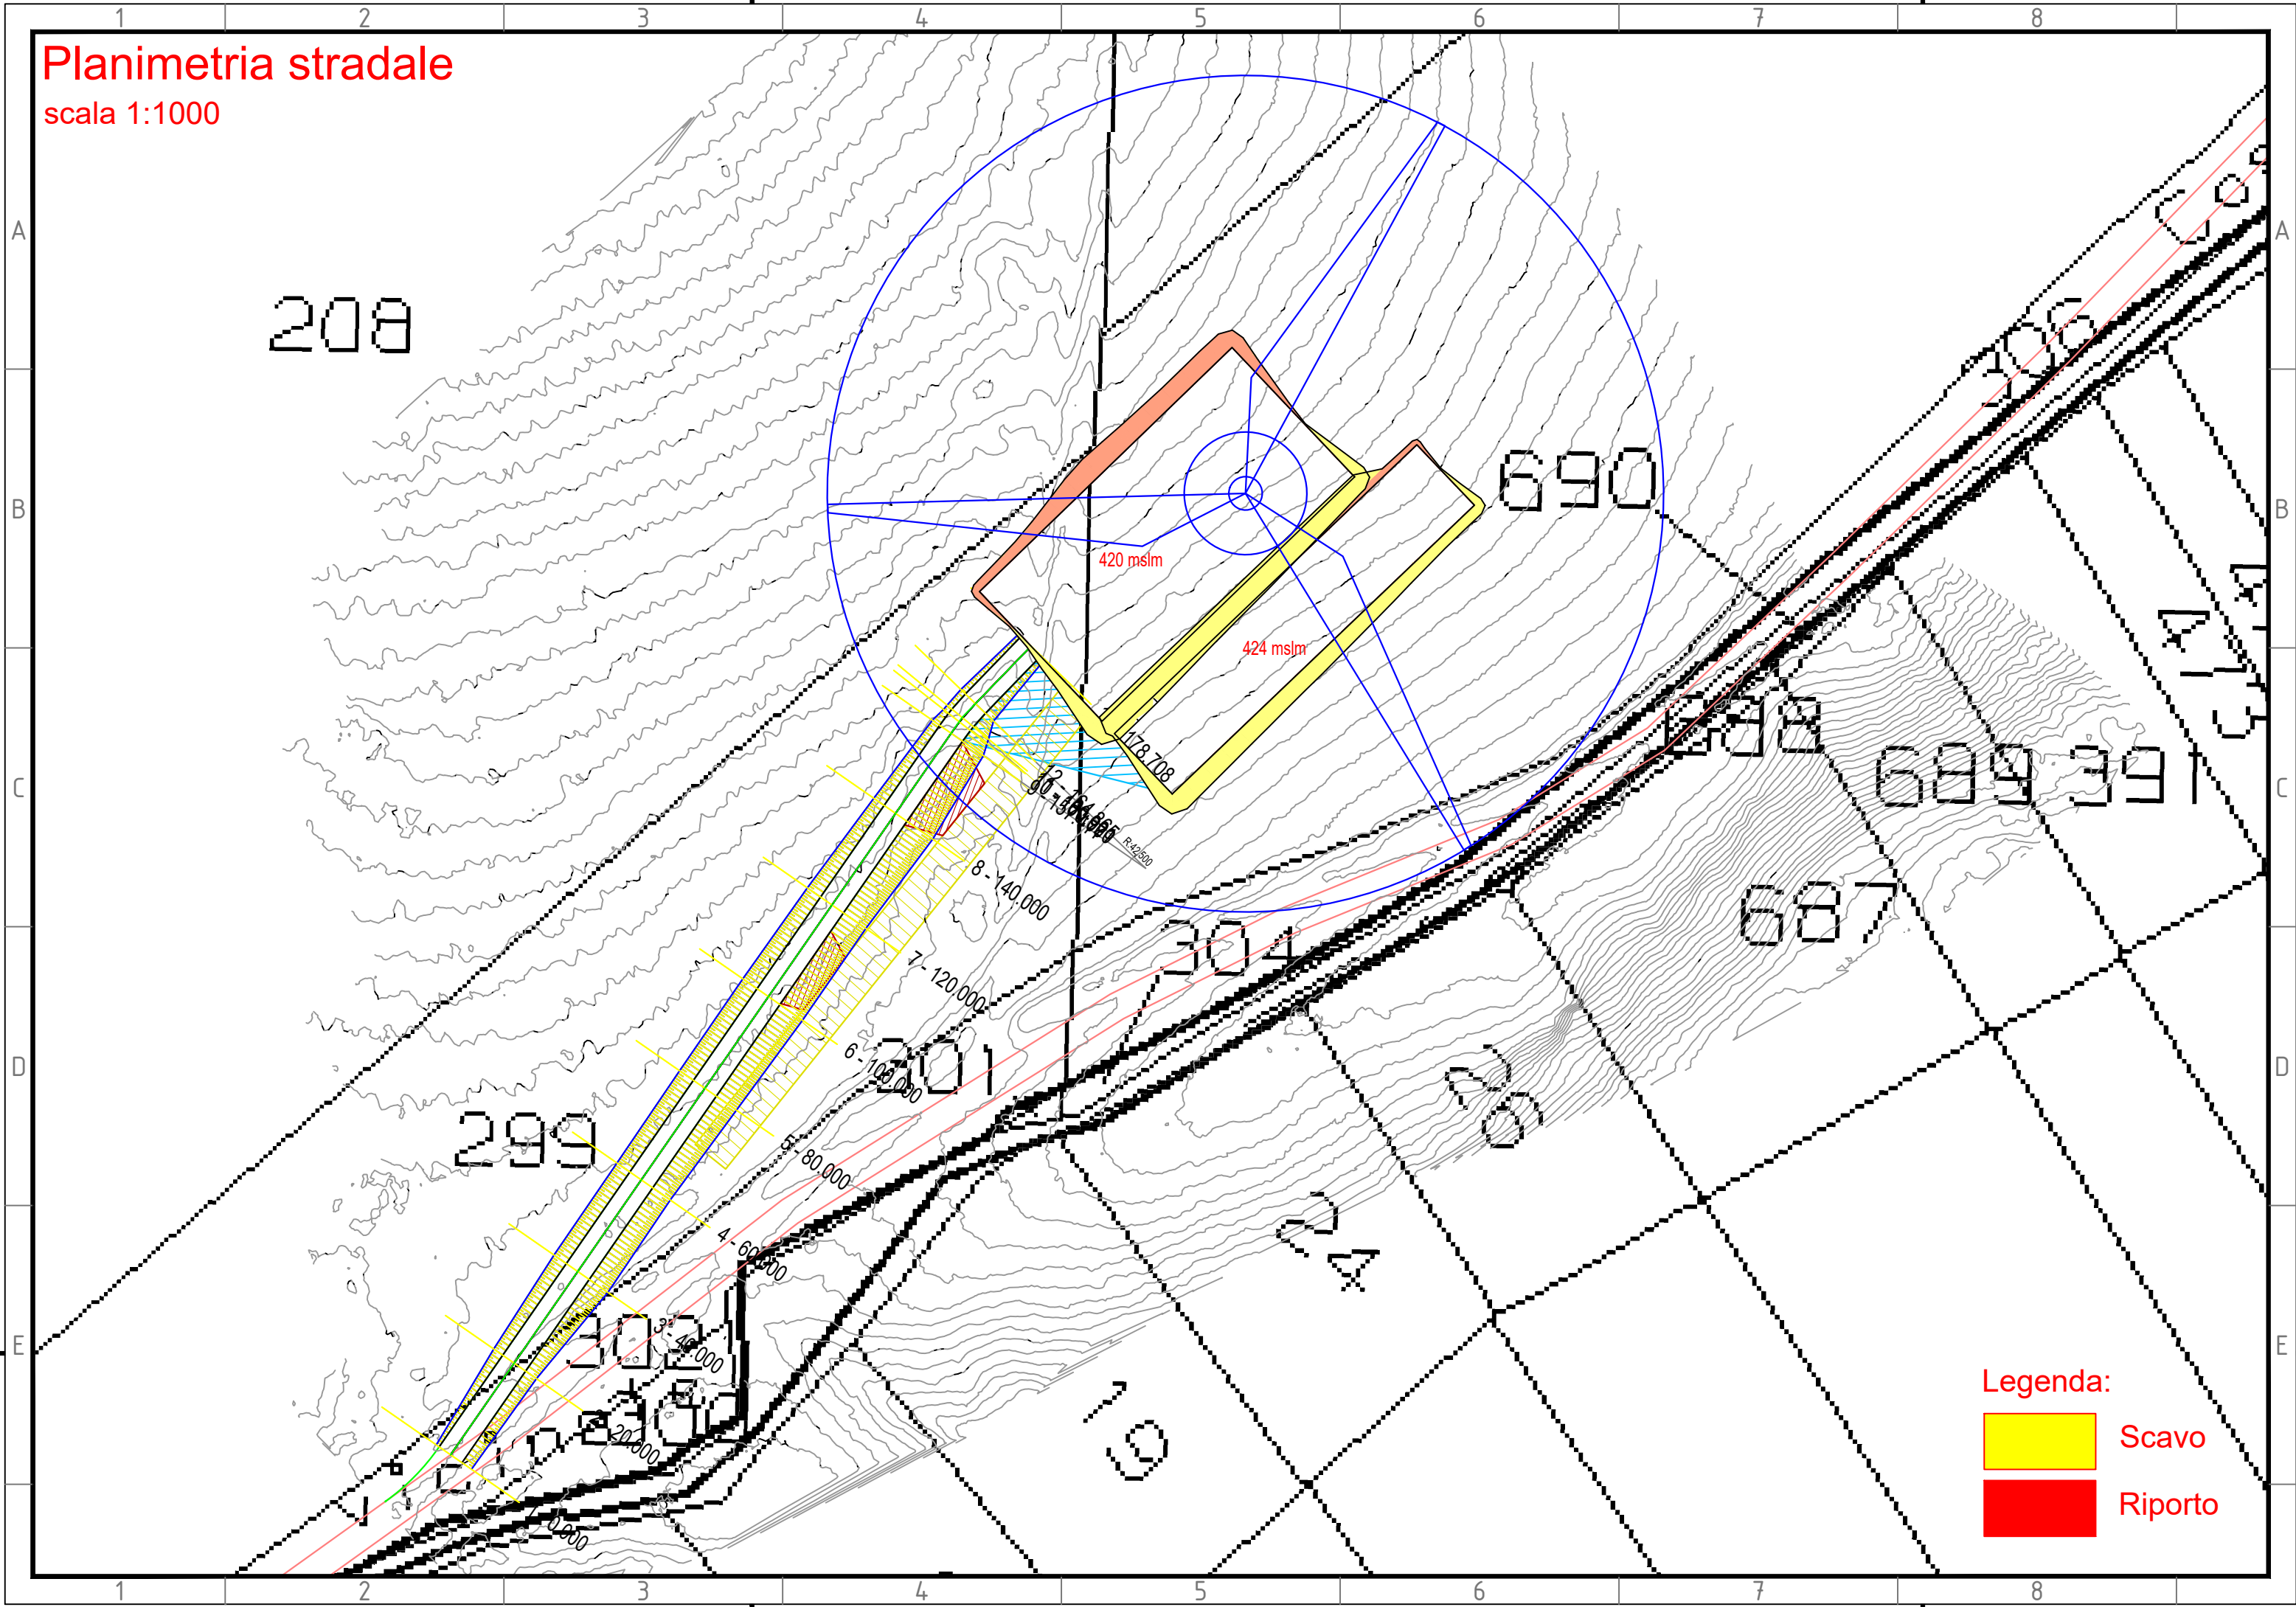

Legenda:

- Scavo
- Riporto

Profilo stradale

scala 1:1000

Vertici liv.	P=-3.68 D=-4.00 L=108.71		P=0.00 D=0.00 L=70.00	
Raccordi Vert.	Pg=0.00 Qt=424.00	Pg=108.71 Ds=9.20 Rg=500.00	Qt=420.00	Pg=178.71 Qt=420.00

Scala H 1/1000.00
Scala V 1/1000.00

Codice Sezioni	S.1	S.2	S.3	S.4	S.5	S.6	S.7	S.8	S.9	S.12	S.13	
Ettometriche	0					1						
Curve	—									—		
Indici	1	2	3	4	5	6	7	8	9	12	13	
Quote Terreno	424.00	425.00	425.00	424.56	424.00	423.89	423.10	423.00	422.32	421.07	420.00	
Progressiva Terreno	0.00	20.00	40.00	60.00	80.00	100.00	120.00	140.00	157.48	164.36	178.71	
Quota Progetto	424.00	423.26	422.53	421.79	421.06	420.32	420.00	420.00	420.00	420.00	420.00	
Progressiva Livelletta	0.00						108.71					178.71
Pendenza progetto	-3.68					0.00						

Legenda:


— Profilo di progetto

— Profilo terreno

Sezione: 1
Progressiva: 0.000
Q. Progetto: 424.000
Area : VOLUMI
▨ Scavo : 5.359
▨ Riporto : 0.000

Scala H 1/200.00
Scala V 1/200.00


422.00

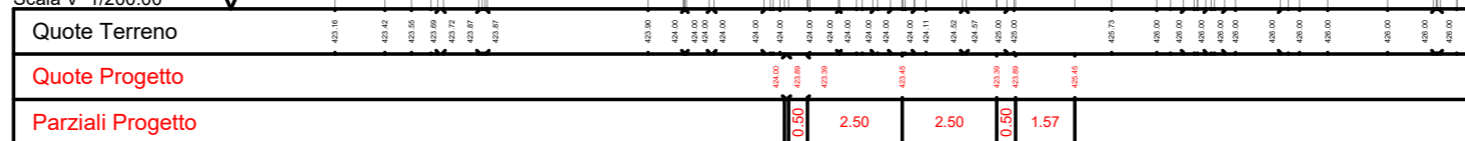

Sezione: 2
Progressiva: 20.000
Q. Progetto: 423.264
Area : VOLUMI
▨ Scavo : 16.011
▨ Riporto : 0.000

Scala H 1/200.00
Scala V 1/200.00


421.00

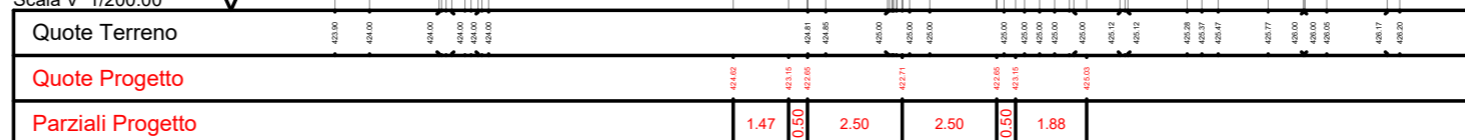

Sezione: 3
Progressiva: 40.000
Q. Progetto: 422.528
Area : VOLUMI
▨ Scavo : 25.172
▨ Riporto : 0.000

Scala H 1/200.00
Scala V 1/200.00


420.00

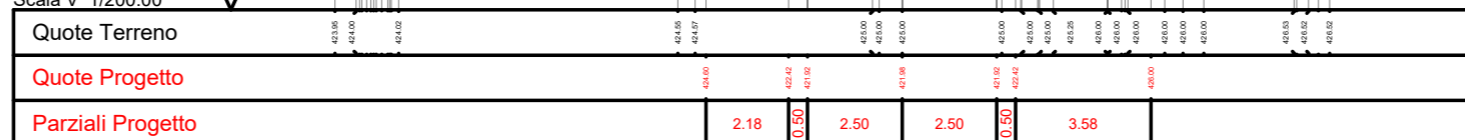

Sezione: 4
Progressiva: 60.000
Q. Progetto: 421.792
Area : VOLUMI
▨ Scavo : 27.980
▨ Riporto : 0.000

Scala H 1/200.00
Scala V 1/200.00

420.00

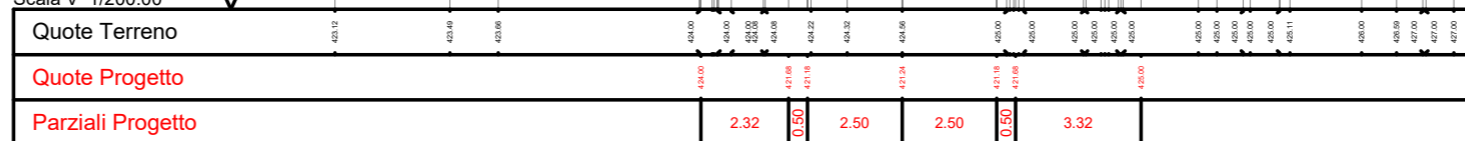

Sezione: 5
 Progressiva: 80.000
 Q. Progetto: 421.056
 Area : VOLUMI
 Scavo : 30.946
 Riporto : 0.000

Scala H 1/200.00
 Scala V 1/200.00

Quote Terreno	422.31	422.91	423.00	423.00	423.00	423.45	423.65	423.74	423.00	423.00	423.00	423.91	423.00	423.00	423.40	423.48	423.58	423.69	423.73
Quote Progetto						423.45	423.65	423.74	423.00	423.00	423.00	423.91	423.00	423.00					
Parziali Progetto						2.51	0.50	2.50	2.50	0.50	3.90								

Sezione: 6
 Progressiva: 100.000
 Q. Progetto: 420.321
 Area : VOLUMI
 Scavo : 36.097
 Riporto : 0.000

Scala H 1/200.00
 Scala V 1/200.00

Quote Terreno	421.69	422.00	422.00	422.00	422.00	422.41	422.47	422.55	422.00	422.00	422.00	422.99	422.00	422.00	422.91	422.91	422.91	422.91	422.91
Quote Progetto						422.55	422.55	422.55	422.00	422.00	422.00	422.91	422.00	422.00					
Parziali Progetto						2.59	0.50	2.50	2.50	0.50	4.44								

Sezione: 7
 Progressiva: 120.000
 Q. Progetto: 420.000
 Area : VOLUMI
 Scavo : 33.291
 Riporto : 0.000

Scala H 1/200.00
 Scala V 1/200.00

Quote Terreno	420.93	421.00	421.00	421.00	421.00	421.58	422.00	422.00	421.00	421.00	421.00	421.99	421.00	421.00	422.97	422.97	422.97	422.97	422.97
Quote Progetto						422.28	422.28	422.28	421.00	421.00	421.00	421.99	421.00	421.00					
Parziali Progetto						2.40	0.50	2.50	2.50	0.50	4.38								

Sezione: 8
 Progressiva: 140.000
 Q. Progetto: 420.000
 Area : VOLUMI
 Scavo : 32.918
 Riporto : 0.000

Scala H 1/200.00
 Scala V 1/200.00

Quote Terreno	419.66	420.00	420.00	420.00	420.00	420.36	420.44	420.52	420.00	420.00	420.00	420.99	420.00	420.00	421.98	421.98	421.98	421.98	421.98
Quote Progetto						421.14	421.14	421.14	420.00	420.00	420.00	420.99	420.00	420.00					
Parziali Progetto						1.75	0.50	2.50	2.50	0.50	5.12								

