

PROPONENTE

## Repower Renewable Spa

Via Lavaredo, 44/52  
30174 Mestre (VE)




### PROGETTAZIONE



Tenproject Srl - via De Gasperi 61  
82018 S. Giorgio del Sannio (BN)  
t +39 0824 337144 - f +39 0824 49315  
tenproject.it - info@tenproject.it

Progettista :  
Ing. Nicola Forte

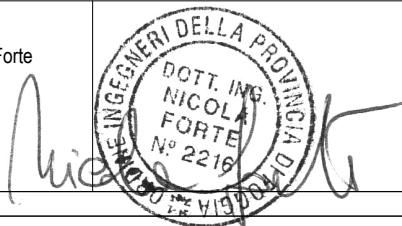

Consulenti  
per TENPROJECT

Ingegneria Progetti Srl - via della Libertà 97  
90143 - Palermo (PA)  
t +39 091 640 5229  
priolo@ingegneriaprogetti.com  
pupella@ingegneriaprogetti.com

### N° COMMESSA

# 1455

**PARCO EOLICO "COSTIERE "**  
**PROVINCE DI PALERMO E AGRIGENTO**  
**COMUNI DI CONTESSA ENTELLINA - S. MARGHERITA DI BELICE - SAMBUCA DI SICILIA**

**PROGETTO DEFINITIVO PER AUTORIZZAZIONE**

### ELABORATO

**STRADA ACCESSO AEROGENERATORE T07: PIANTE, PROFILI E SEZIONI**

CODICE ELABORATO


# 6.2.6

NOME FILE  
1455-PD\_A\_6.2.6.\_TAV\_r00

REV.	DATA	DESCRIZIONE REVISIONE	REDDATTO	VERIFICA	APPROVAZIONE
00	Aprile 2021	PRIMA EMISSIONE	RS	PM	NF


# Inquadramento

scala 1:25000

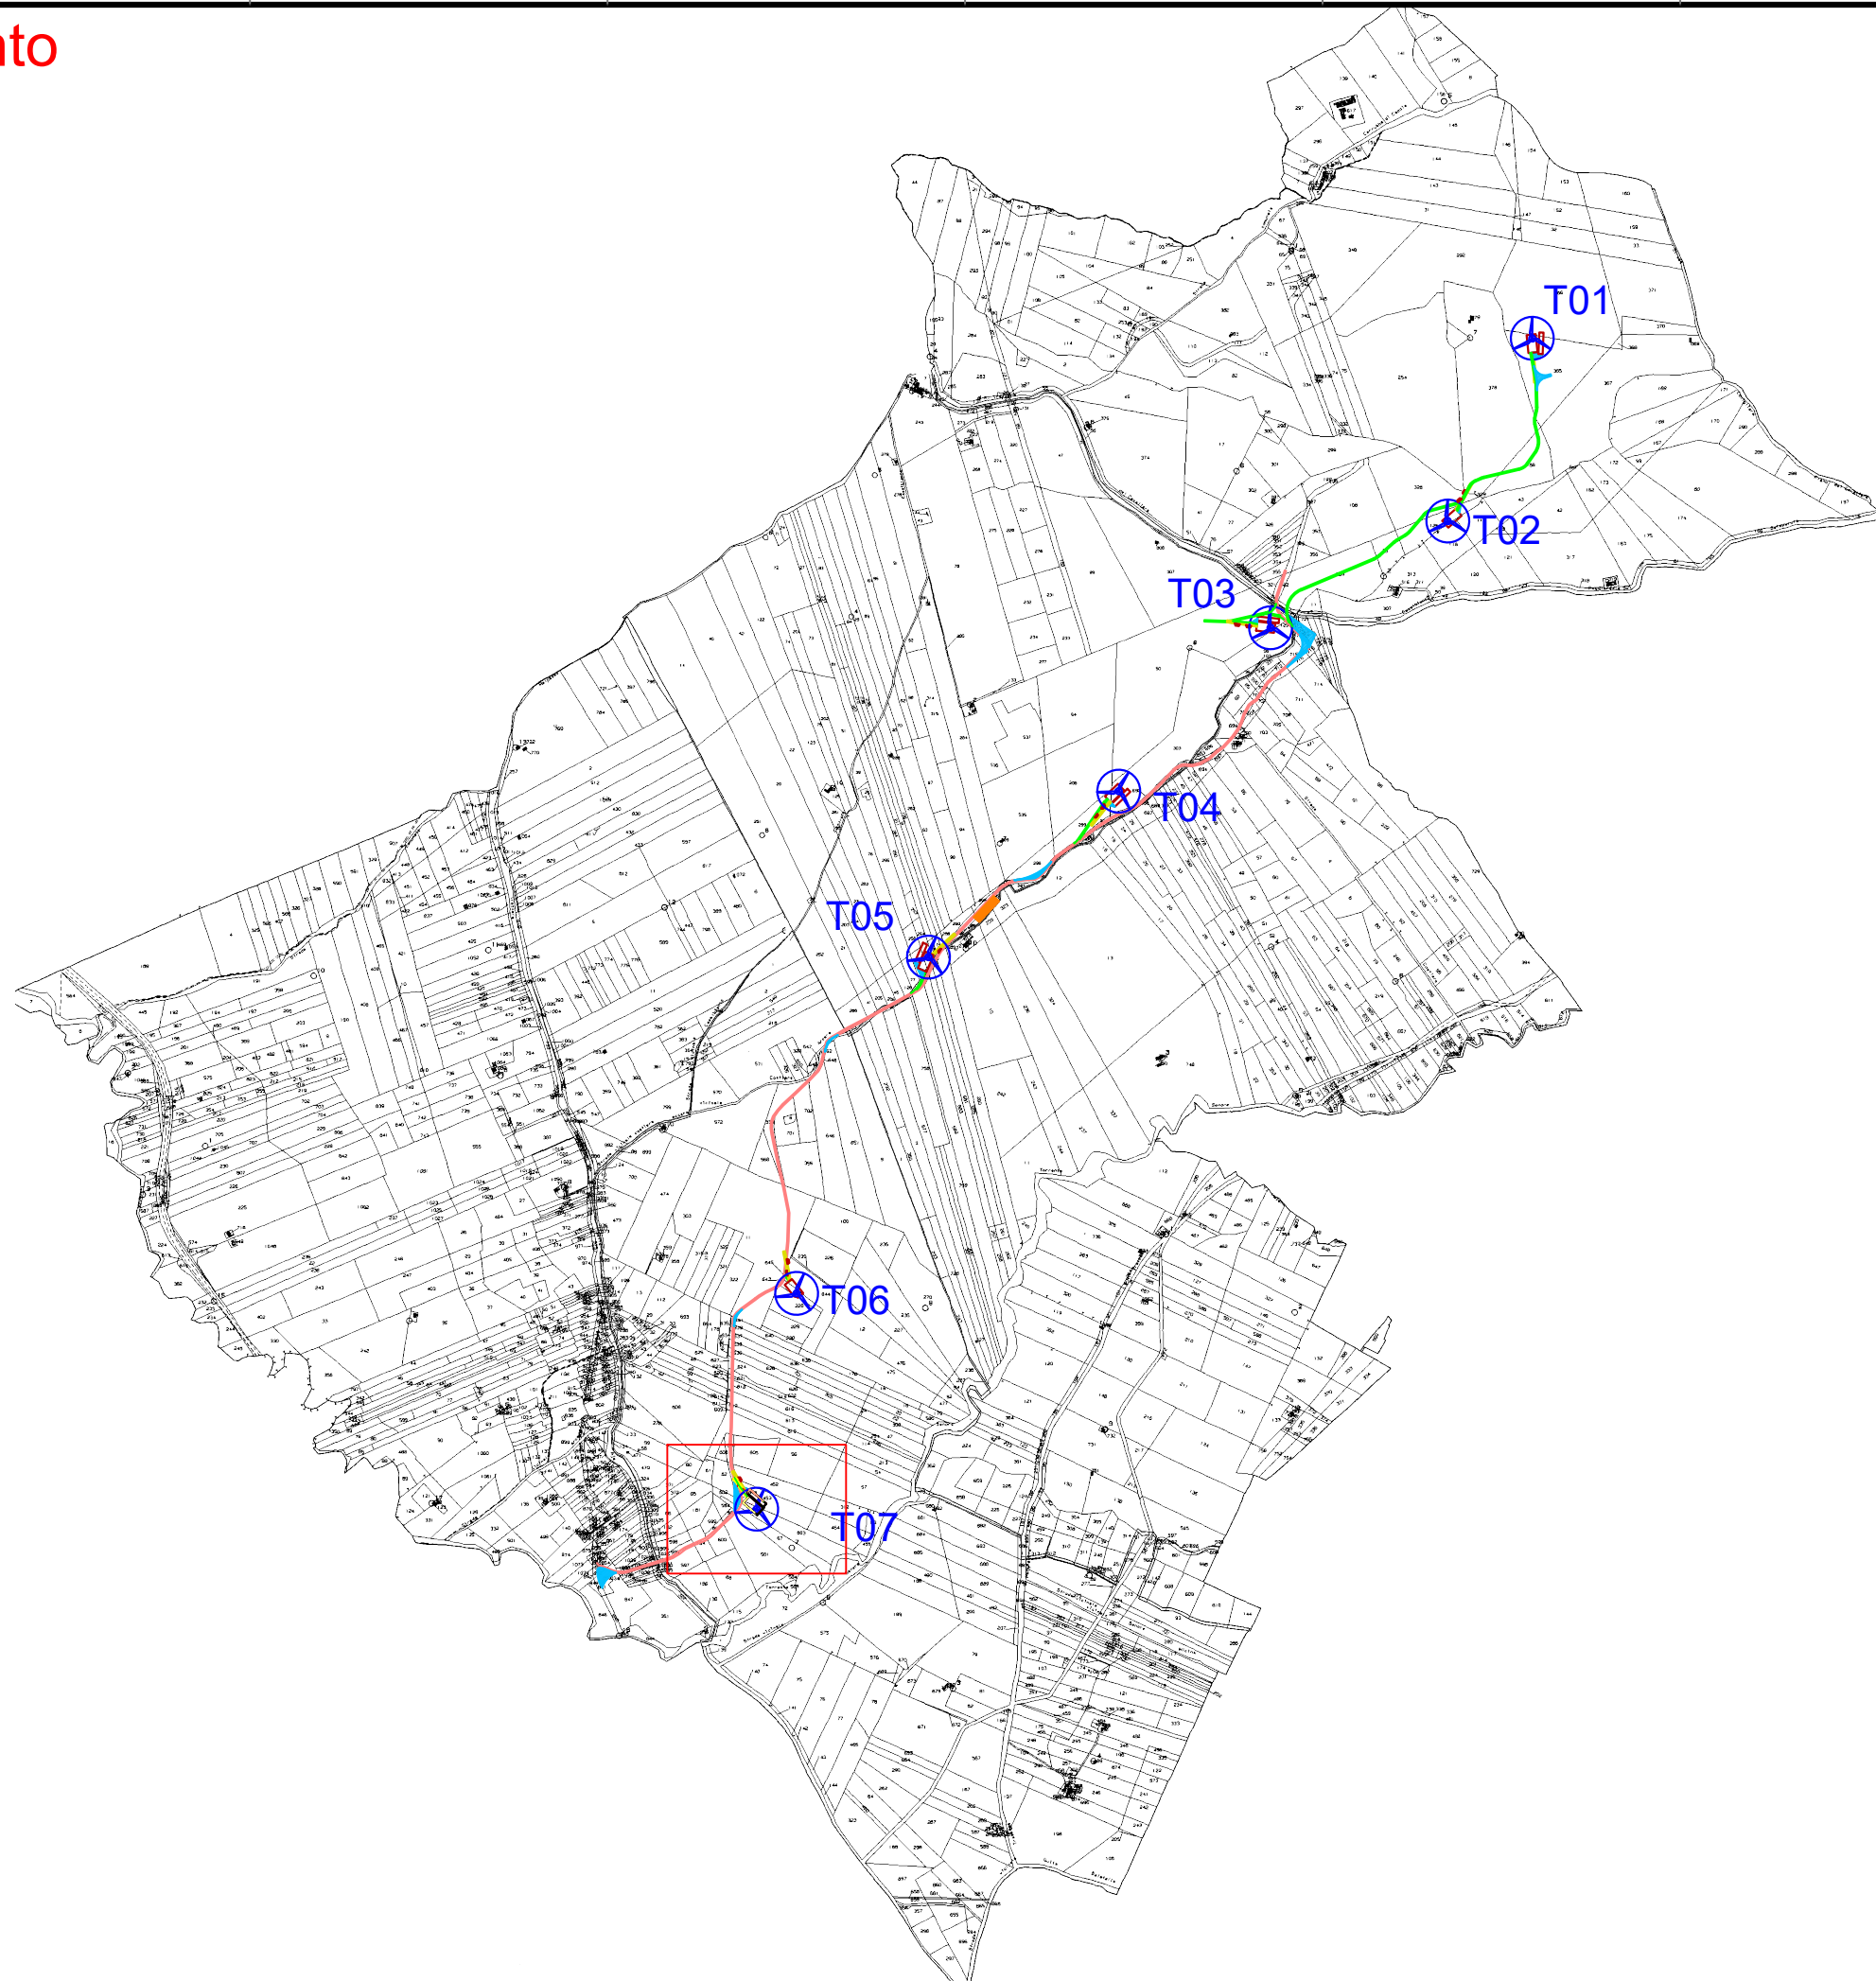



# Planimetria stradale

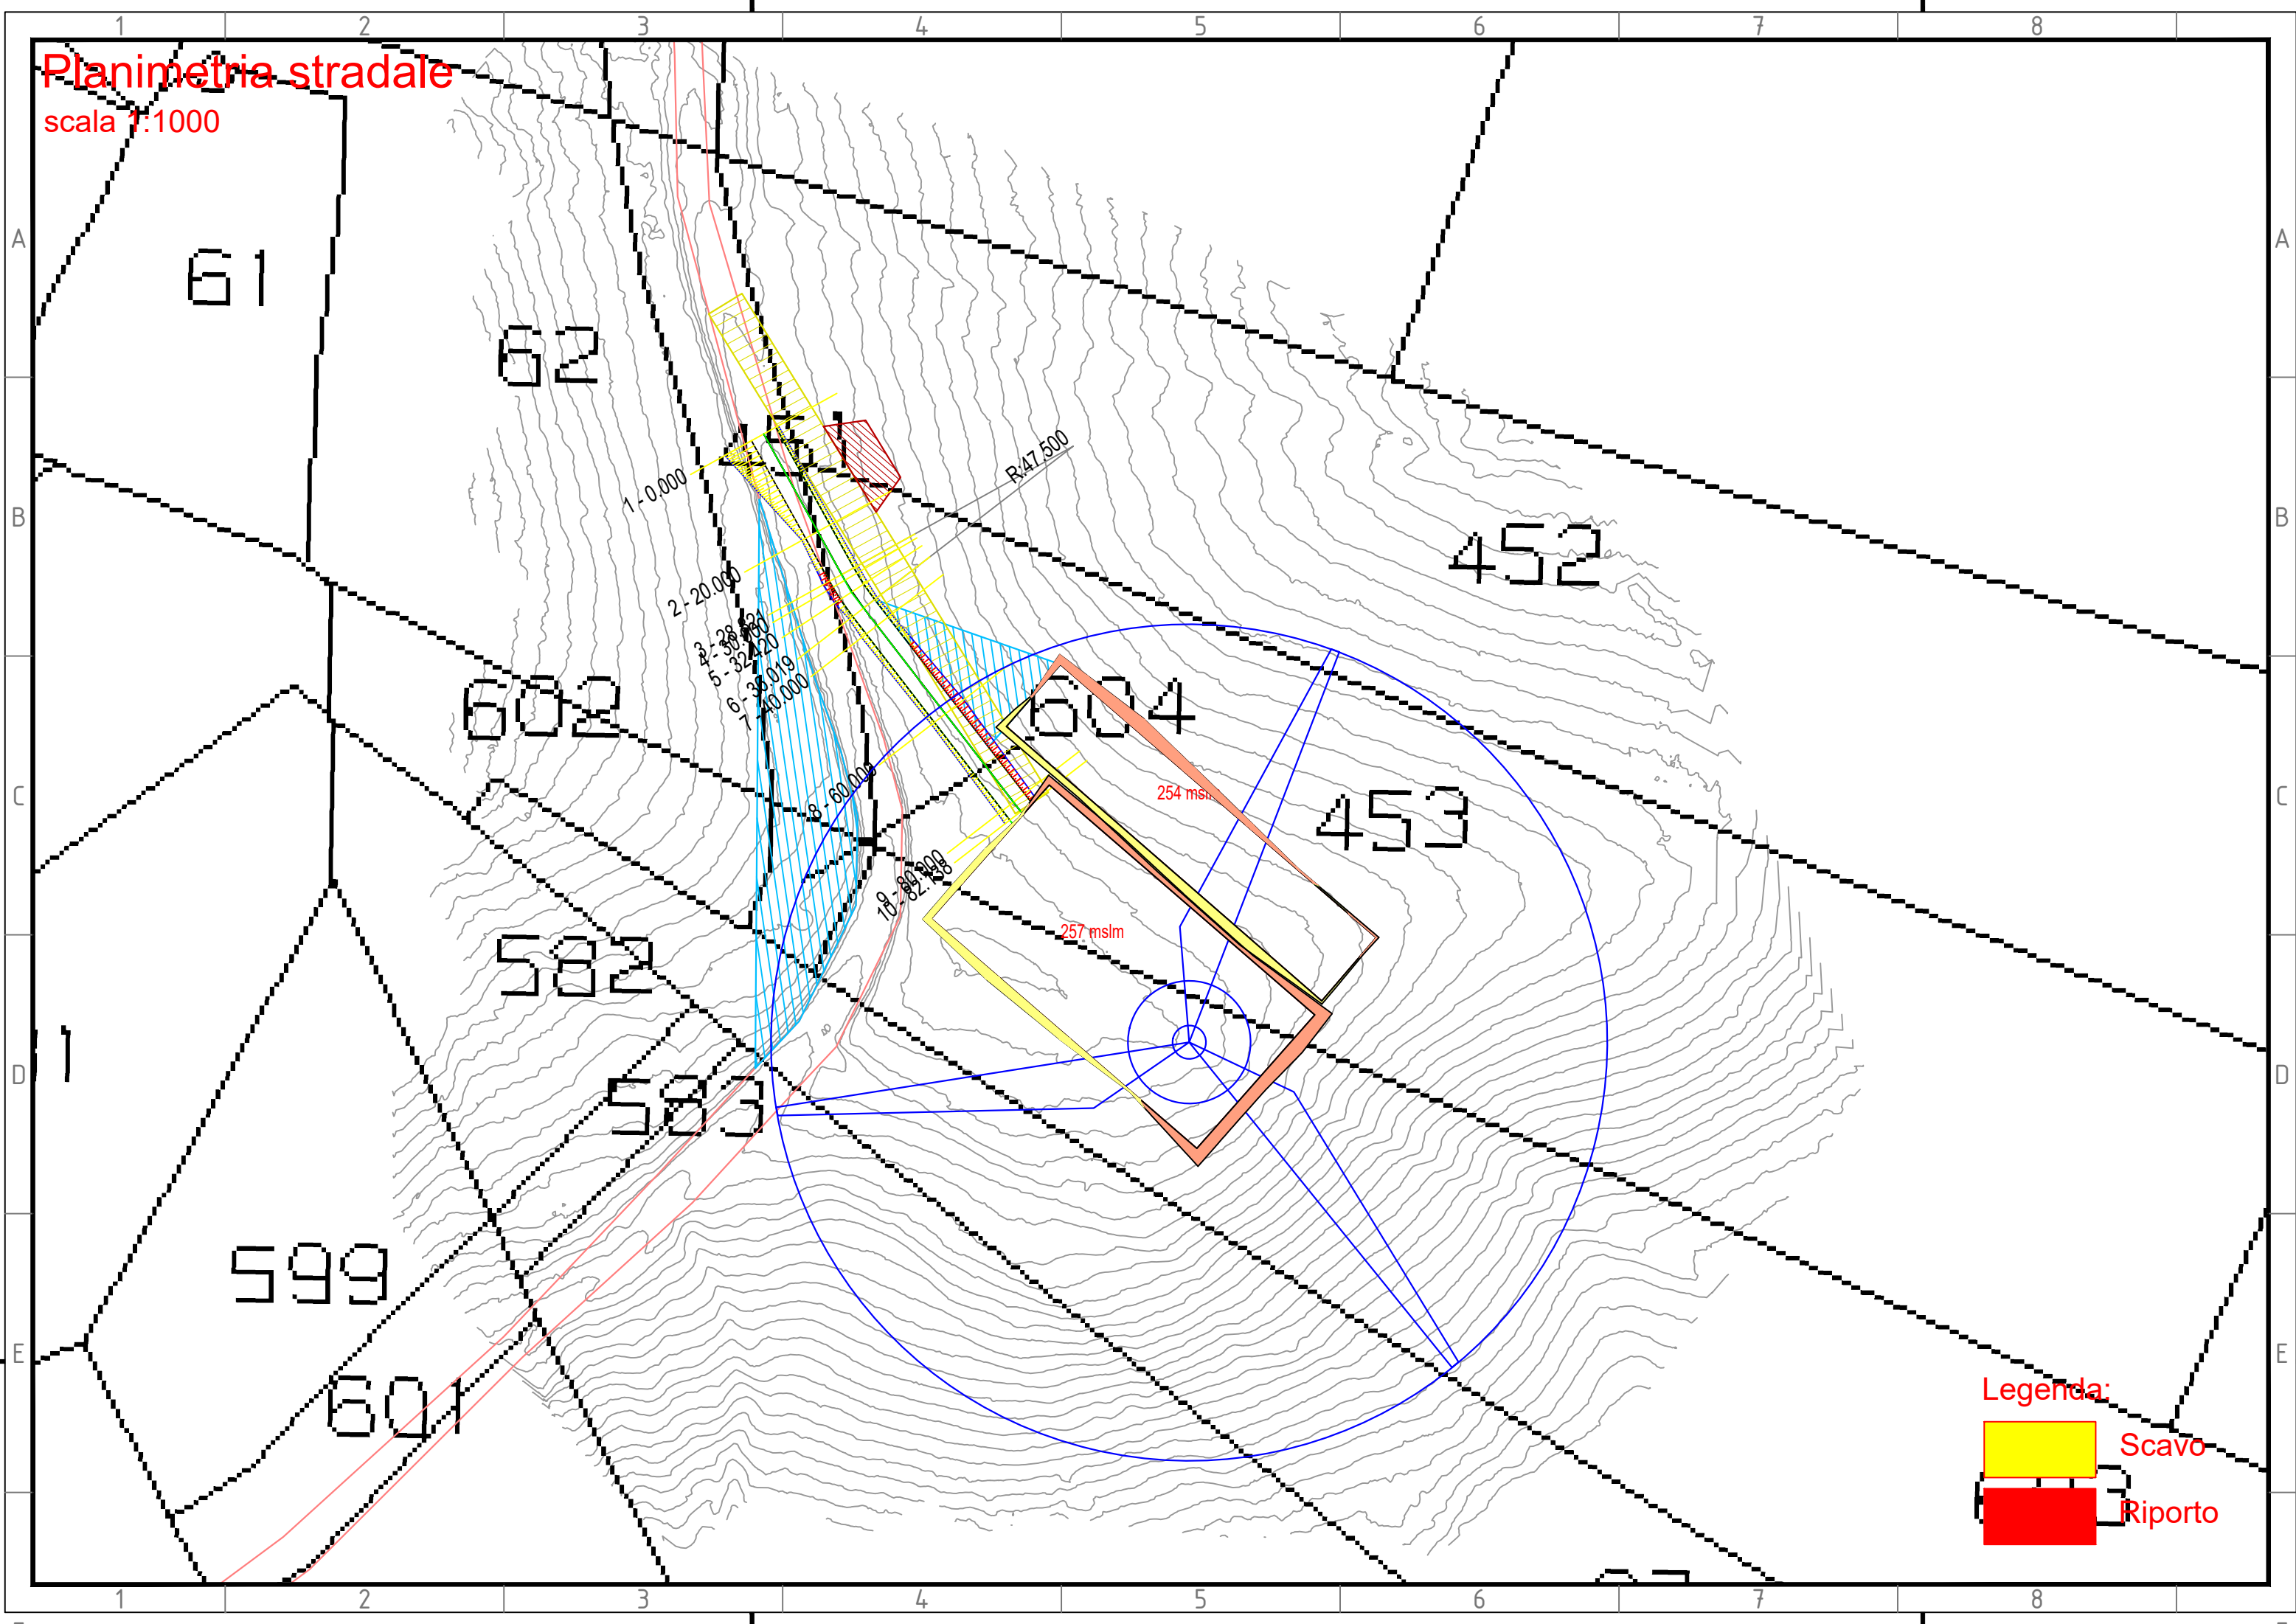scala 1:1000



Legenda:

-  Scavo
-  Riporto

# Profilo stradale

scala 1:1000

Vertici liv.	P=-1.41 D=-1.16 L=82.14	
Raccordi Vert.	Pg=0.00 Qt=258.16	Pg=82.14 Qt=257.00
Scala H 1/1000.00 Scala V 1/1000.00		
Codice Sezioni	S.1	S.2 S.3 S.7 S.8 S.9 S.10
Ettometriche	0	
Curve		
Indici	1	2 3 7 8 9 10
Quote Terreno	258.16	258.00 258.00 257.95 256.82 256.92 257.00
Progressiva Terreno	0.00	20.00 28.82 40.00 60.00 80.00 82.14
Quota Progetto	258.16	257.88 257.75 257.60 257.31 257.03 257.00
Progressiva Livelletta	0.00	82.14
Pendenza progetto	-1.41	

Legenda:

 Profilo di progetto

 Profilo terreno







