

PROPONENTE

## Repower Renewable Spa

Via Lavaredo, 44/52  
30174 Mestre (VE)

**REPOWER**  
L'energia che ti serve.

### PROGETTAZIONE



Tenproject Srl - via De Gasperi 61  
82018 S. Giorgio del Sannio (BN)  
t +39 0824 337144 - f +39 0824 49315  
tenproject.it - info@tenproject.it

Progettista :  
Ing. Nicola Forte



Consulenti  
per TENPROJECT

Ingegneria Progetti Srl - via della Libertà 97  
90143 - Palermo (PA)  
t +39 091 640 5229  
priolo@ingegneriaprogetti.com  
pupella@ingegneriaprogetti.com

### N° COMMESSA

# 1455

**PARCO EOLICO "COSTIERE "**  
**PROVINCE DI PALERMO E AGRIGENTO**  
**COMUNI DI CONTESSA ENTELLINA - S. MARGHERITA DI BELICE - SAMBUCA DI SICILIA**

**PROGETTO DEFINITIVO PER AUTORIZZAZIONE**

### ELABORATO

**PIAZZOLA AEROGENERATORE T07 A REGIME: PIANTE E SEZIONI**

CODICE ELABORATO


# 6.3.7

NOME FILE  
1455-PD\_A\_6.3.7.\_TAV\_r00

REV.	DATA	DESCRIZIONE REVISIONE	REDDATTO	VERIFICA	APPROVAZIONE
00	Aprile 2021	PRIMA EMISSIONE	RS	PM	NF

# Inquadramento

scala 1:25000

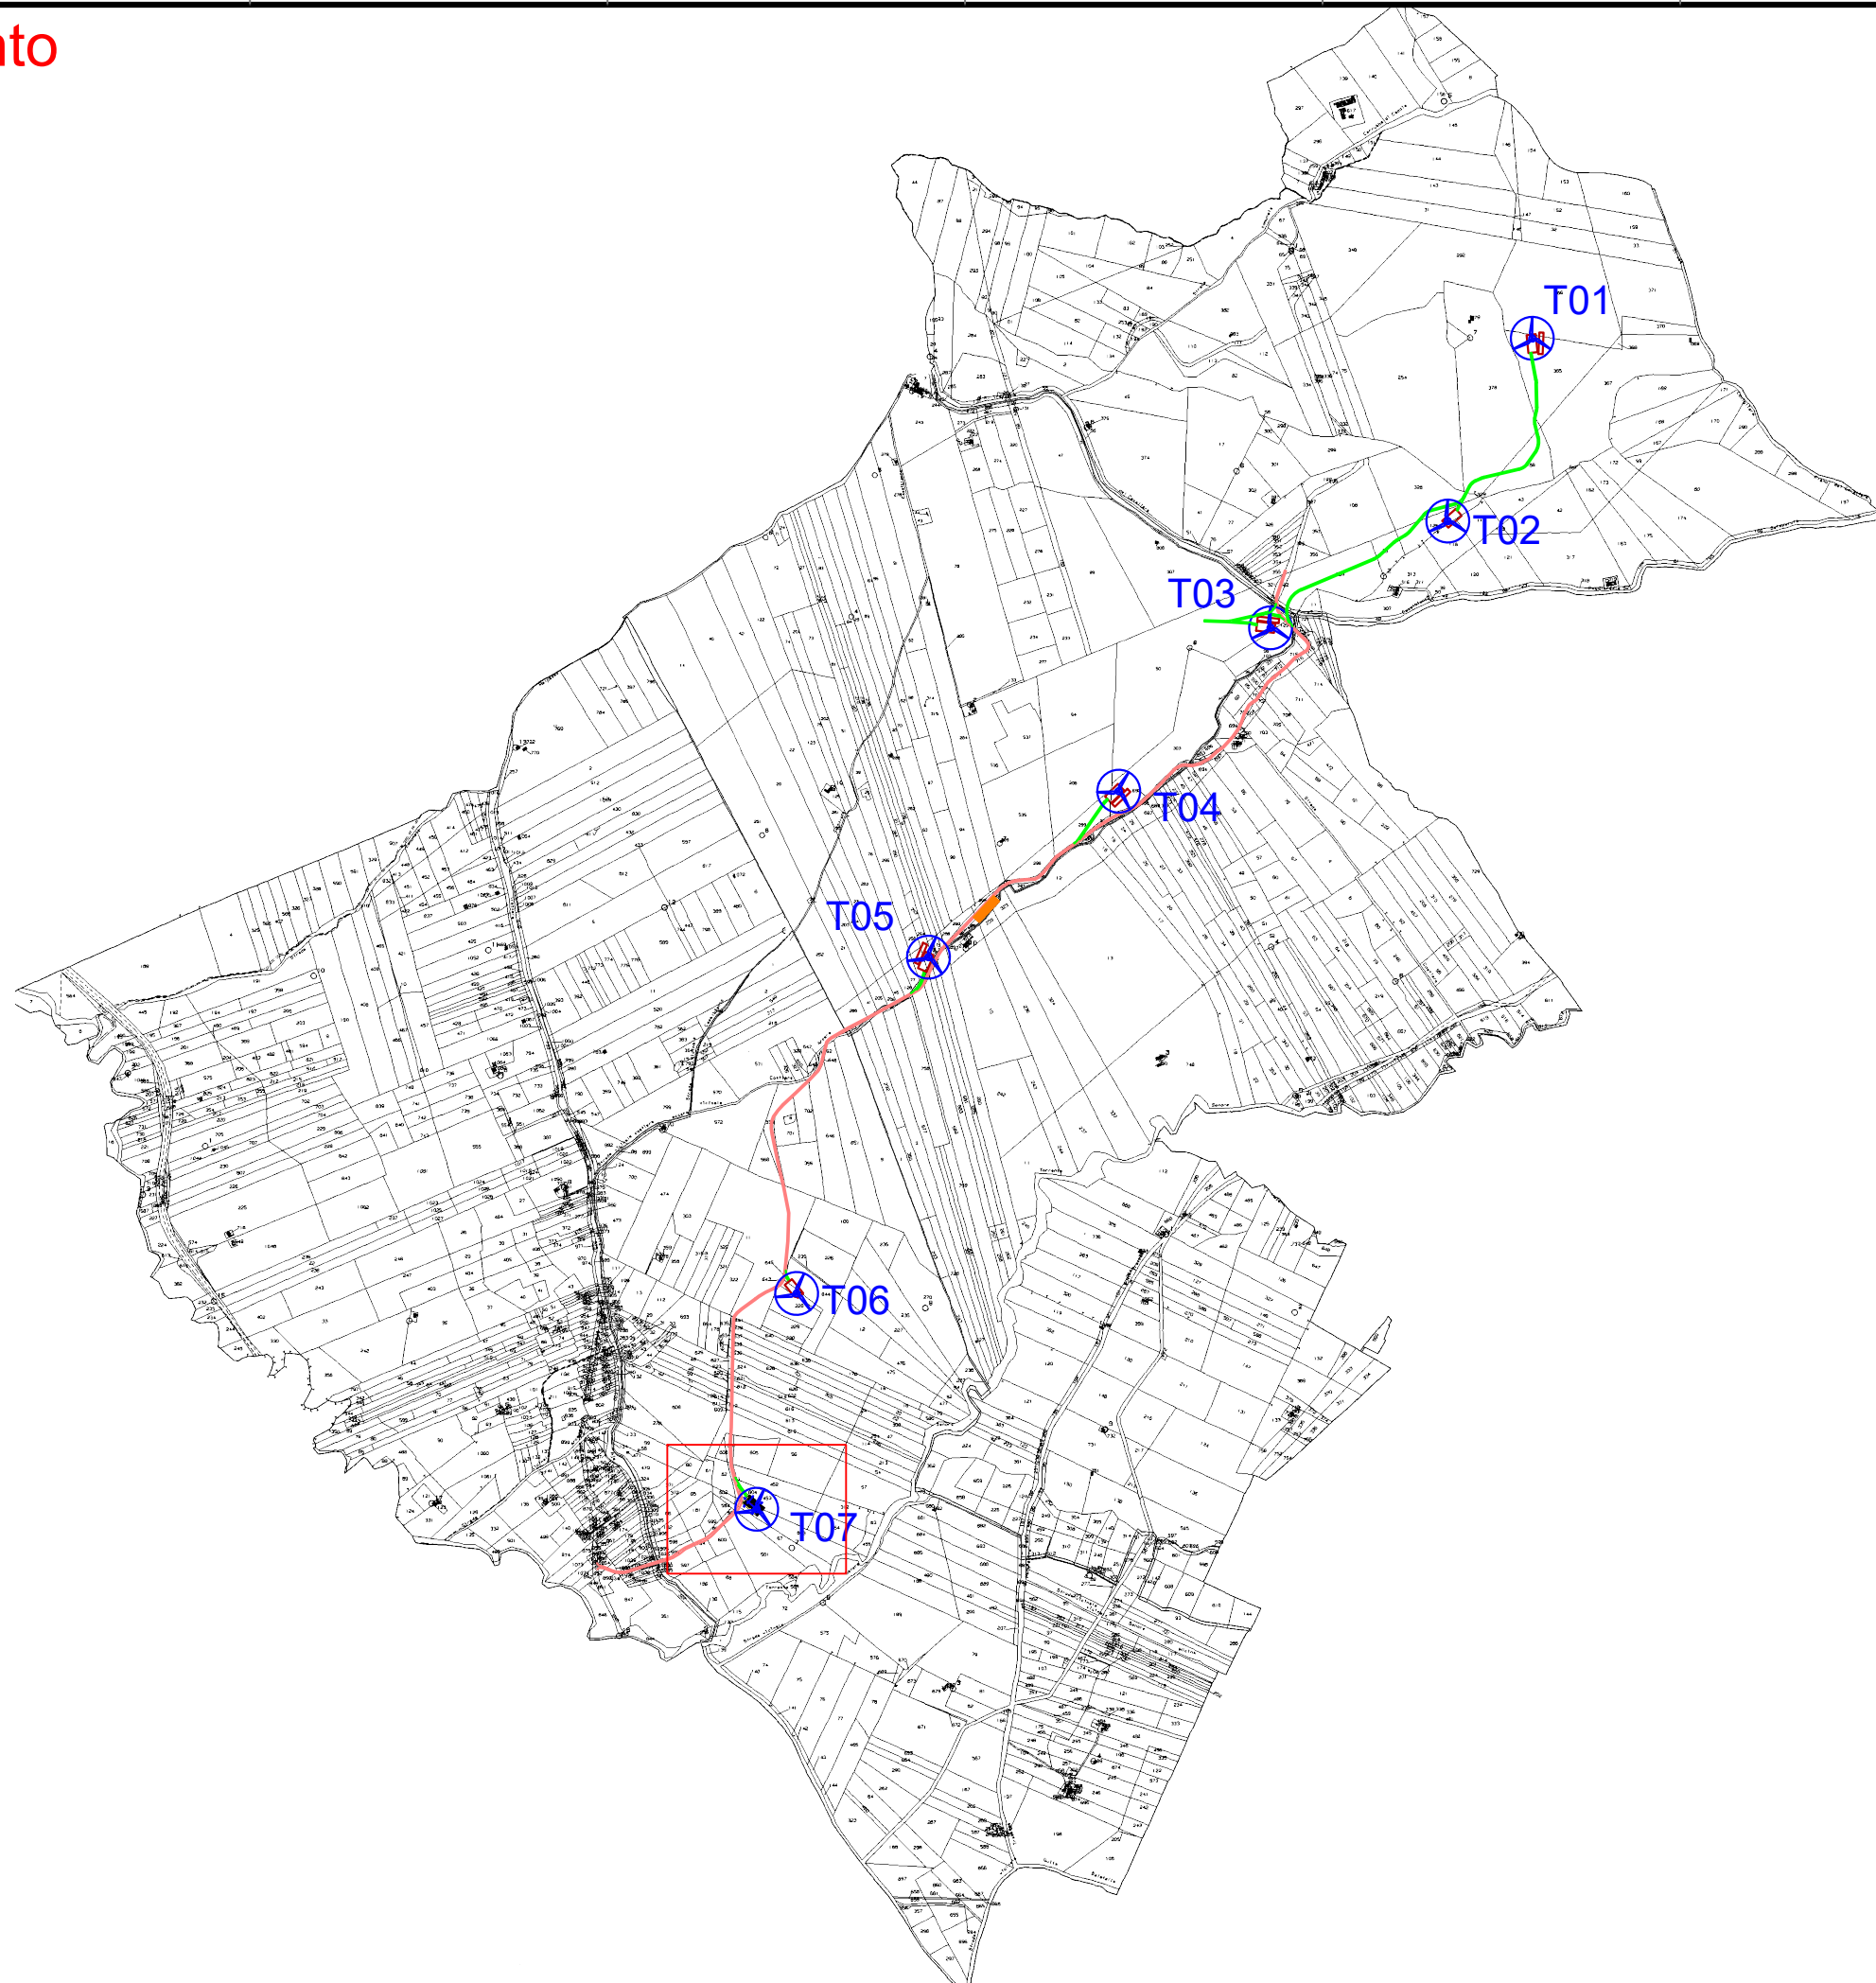

Pianta  
scala 1:500

A

B

C

D

E

F

A

B

C

D


E

F

452

6004

453

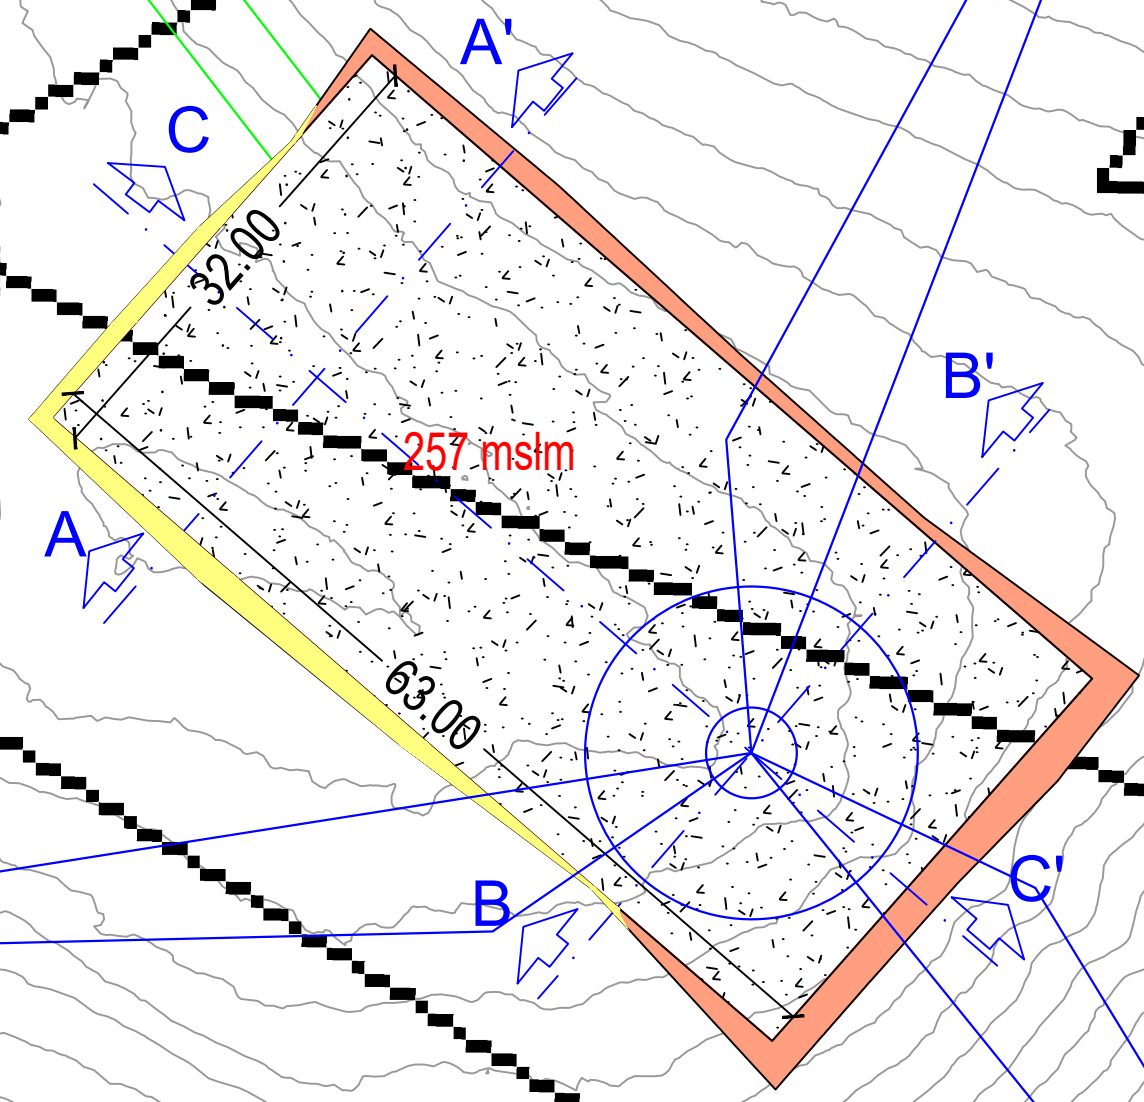

Legenda:

 Scavo

 Riporto

 Massicciata piazzola di montaggio

1

2

3

4

5

6

7

8

# Sezione A-A'

scala 1:300

Legenda:

- Scavo
- Riporto
- Profilo terreno

3  
 Profilo [L2110-PLINE]

Scala H 1/200 249.00  
 Scala V 1/200

