



VIADOTTO SALSO - SCHEMA DI VARO IMPALCATO  
SCALA 1:500


SCHEMA DI VARO - PROFILO LONGITUDINALE

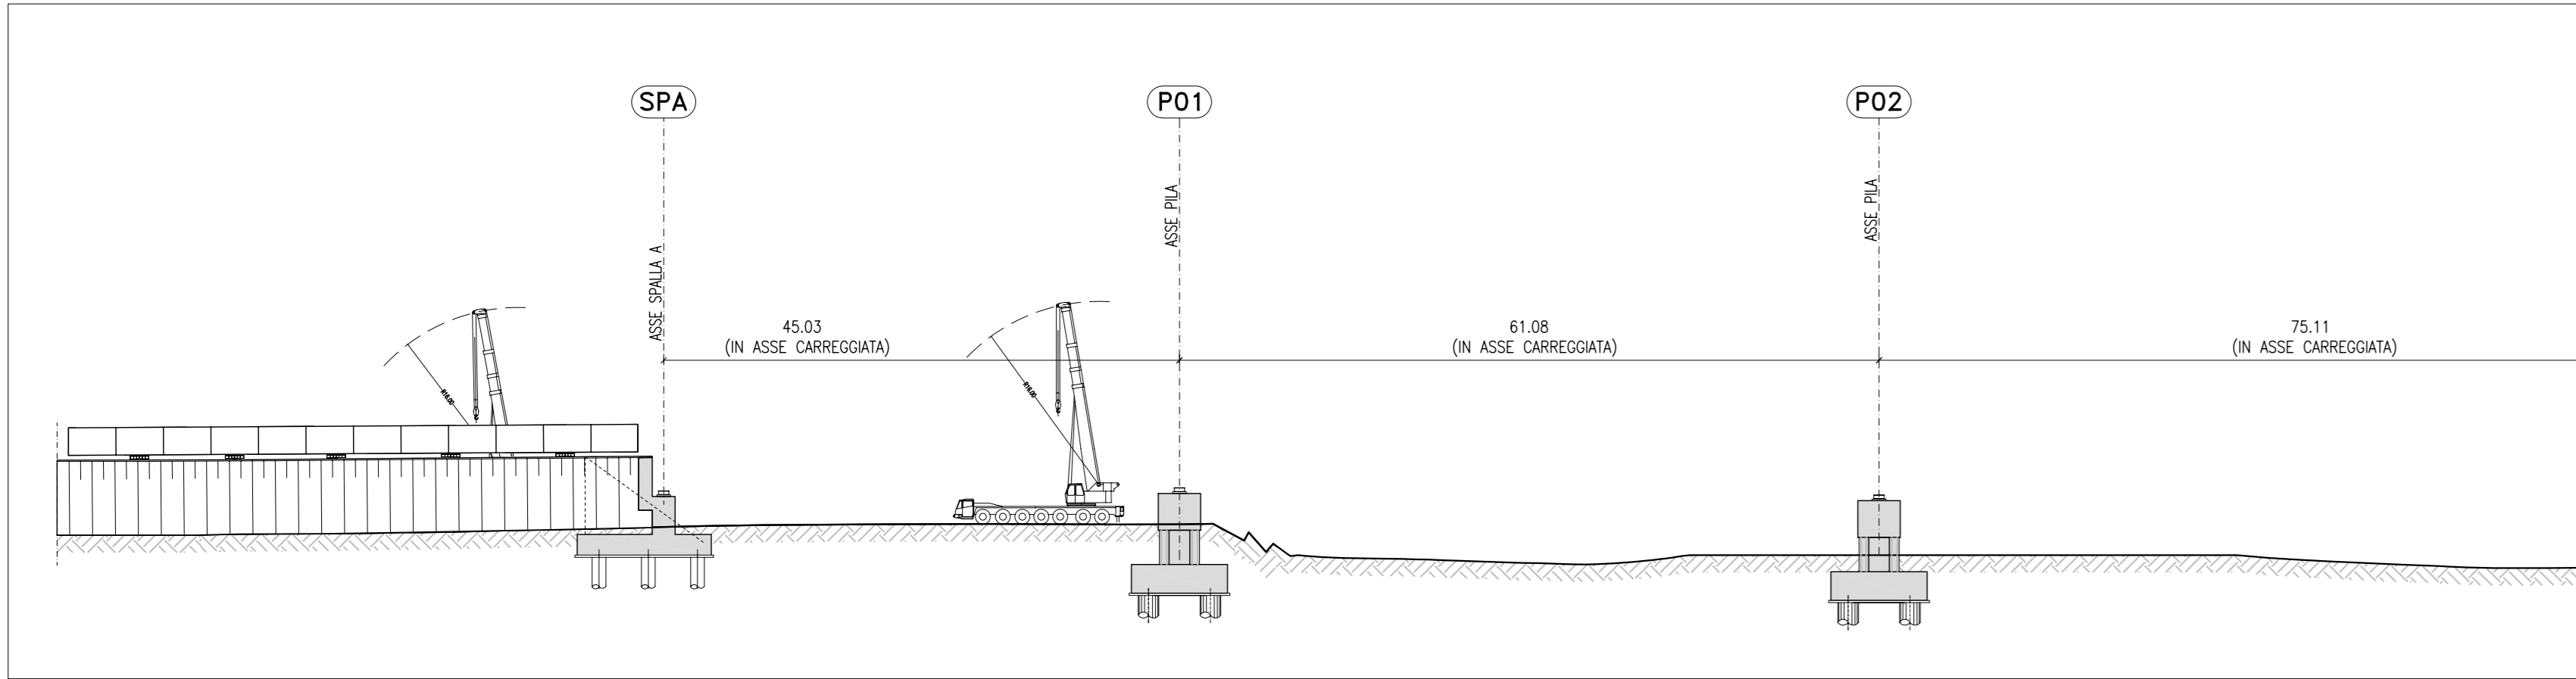


SCHEMA DI VARO - PROFILO LONGITUDINALE

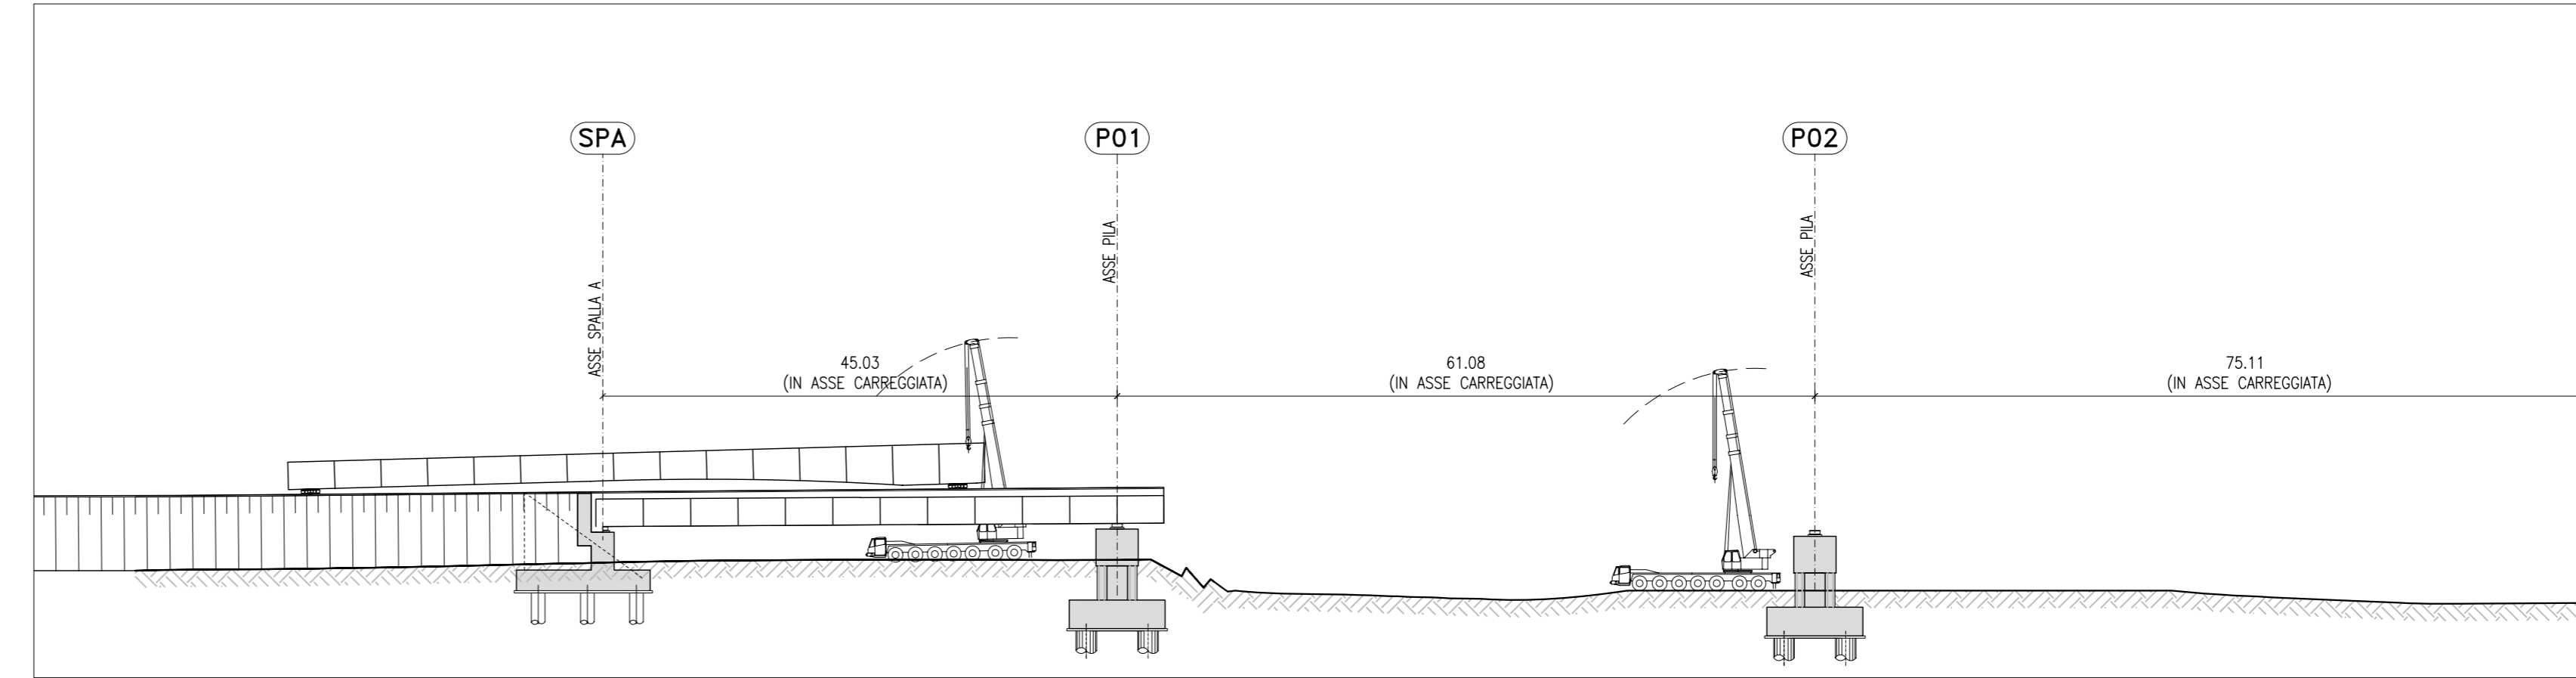

SCHEMA DI VARO - STRALCIO PLANIMETRICO

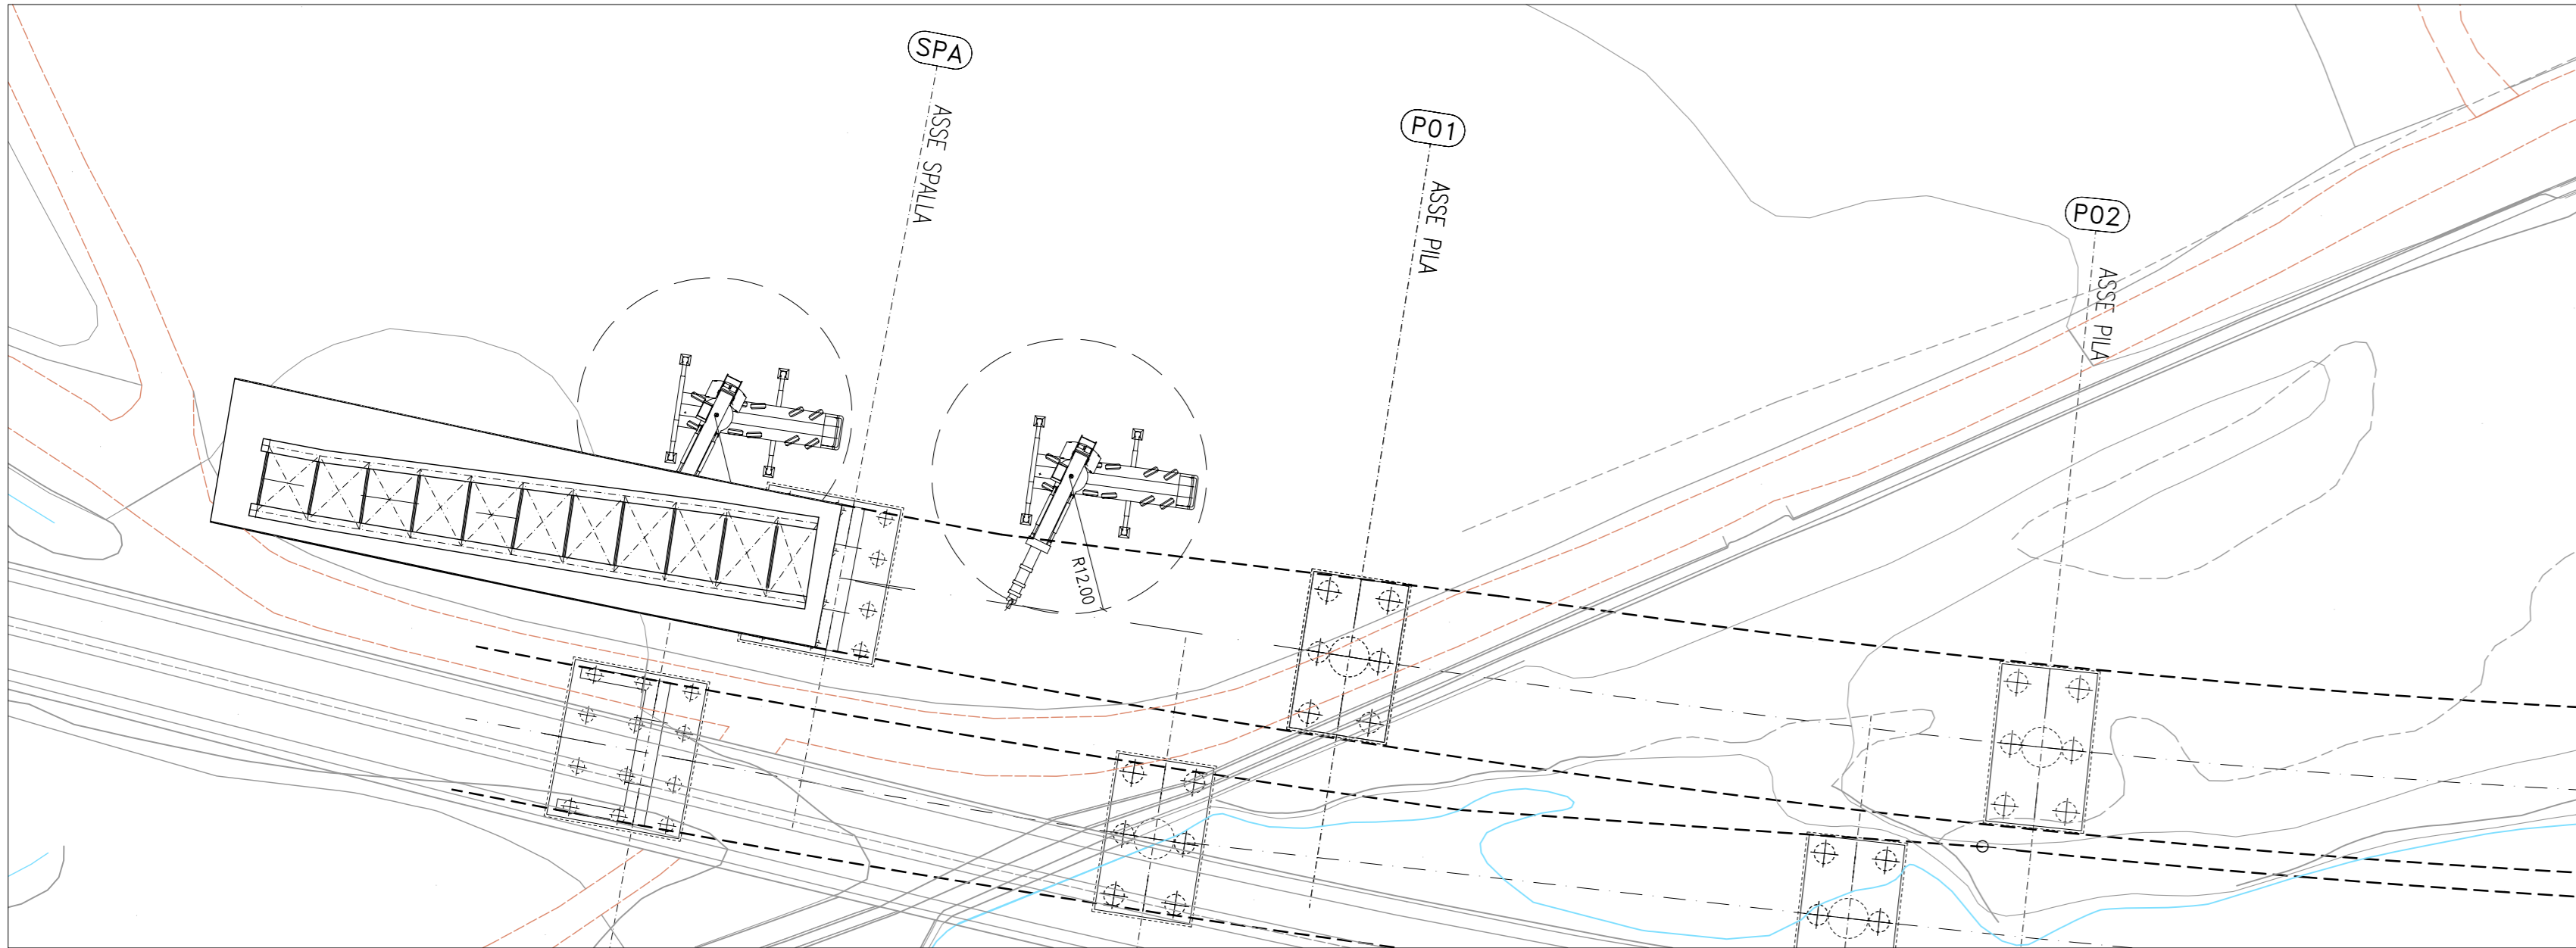


SCHEMA DI VARO - STRALCIO PLANIMETRICO

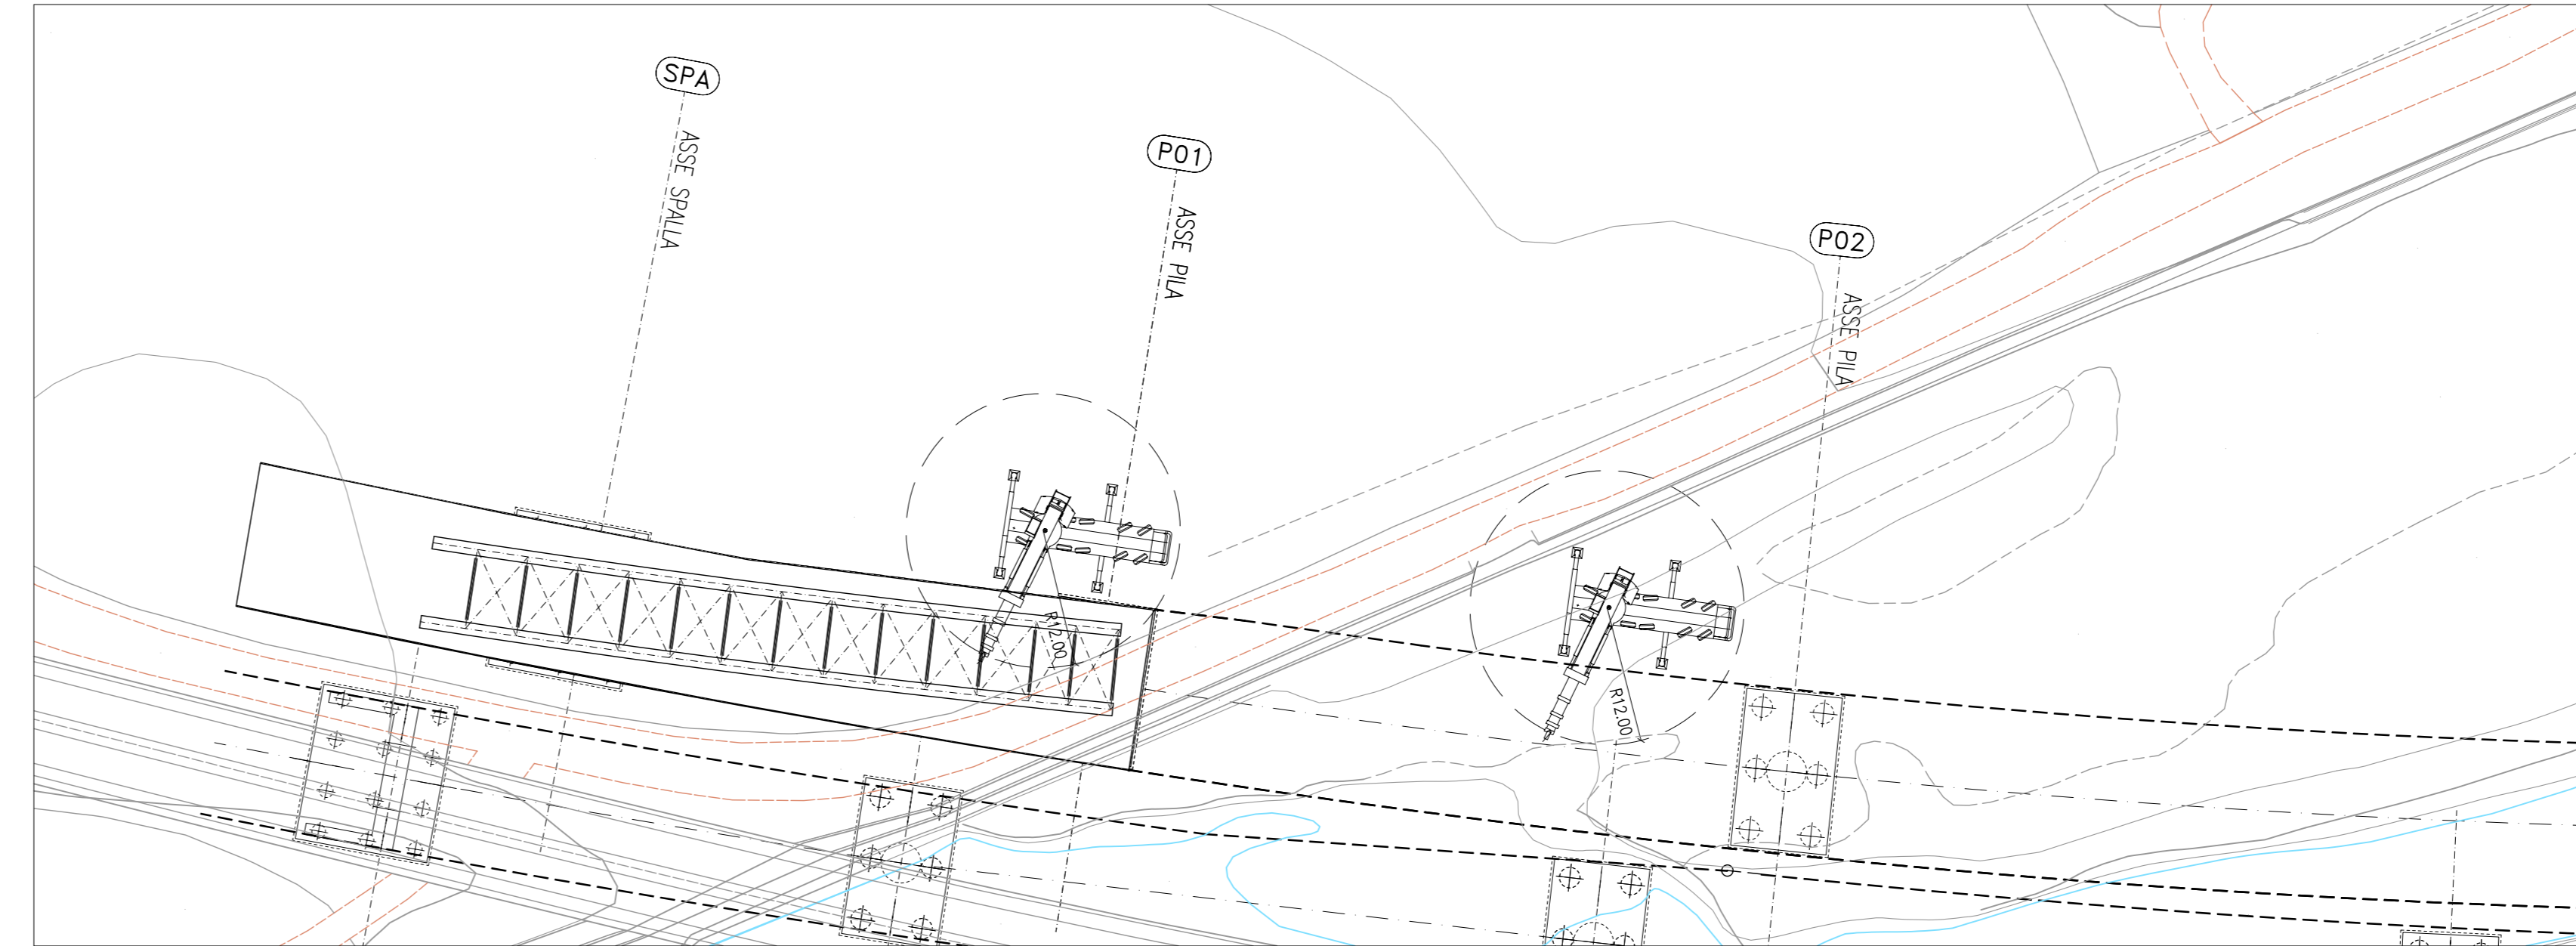

- FASE 01**
- ASSIEMAGGIO SU RILEVATO DI APPROCCIO AL VIADOTTO DELLA CARPENTERIA METALLICA DELLA PRIMA CAMPATA (CAMPATA SPA-P01);
  - VARO DELLA PRIMA CAMPATA MEDIANTE AUTOGRU (PORTATA 100t);
  - POSA PREDALLES E ARMATURA SULLA PRIMA CAMPATA E SUCCESSIVO GETTO DELLA SOLETTA

- FASE 02**
- ASSIEMAGGIO SULLA PRIMA CAMPATA (SPA-P01) DELLA CARPENTERIA METALLICA DELLA SECONDA CAMPATA (P01-P02);
  - VARO MEDIANTE AUTOGRU DELLA CARPENTERIA METALLICA DELLA SECONDA CAMPATA;
  - POSA PREDALLES E ARMATURA E SUCCESSIVO GETTO DELLA SOLETTA DELLA SECONDA CAMPATA

SCHEMA DI VARO - PROFILO LONGITUDINALE

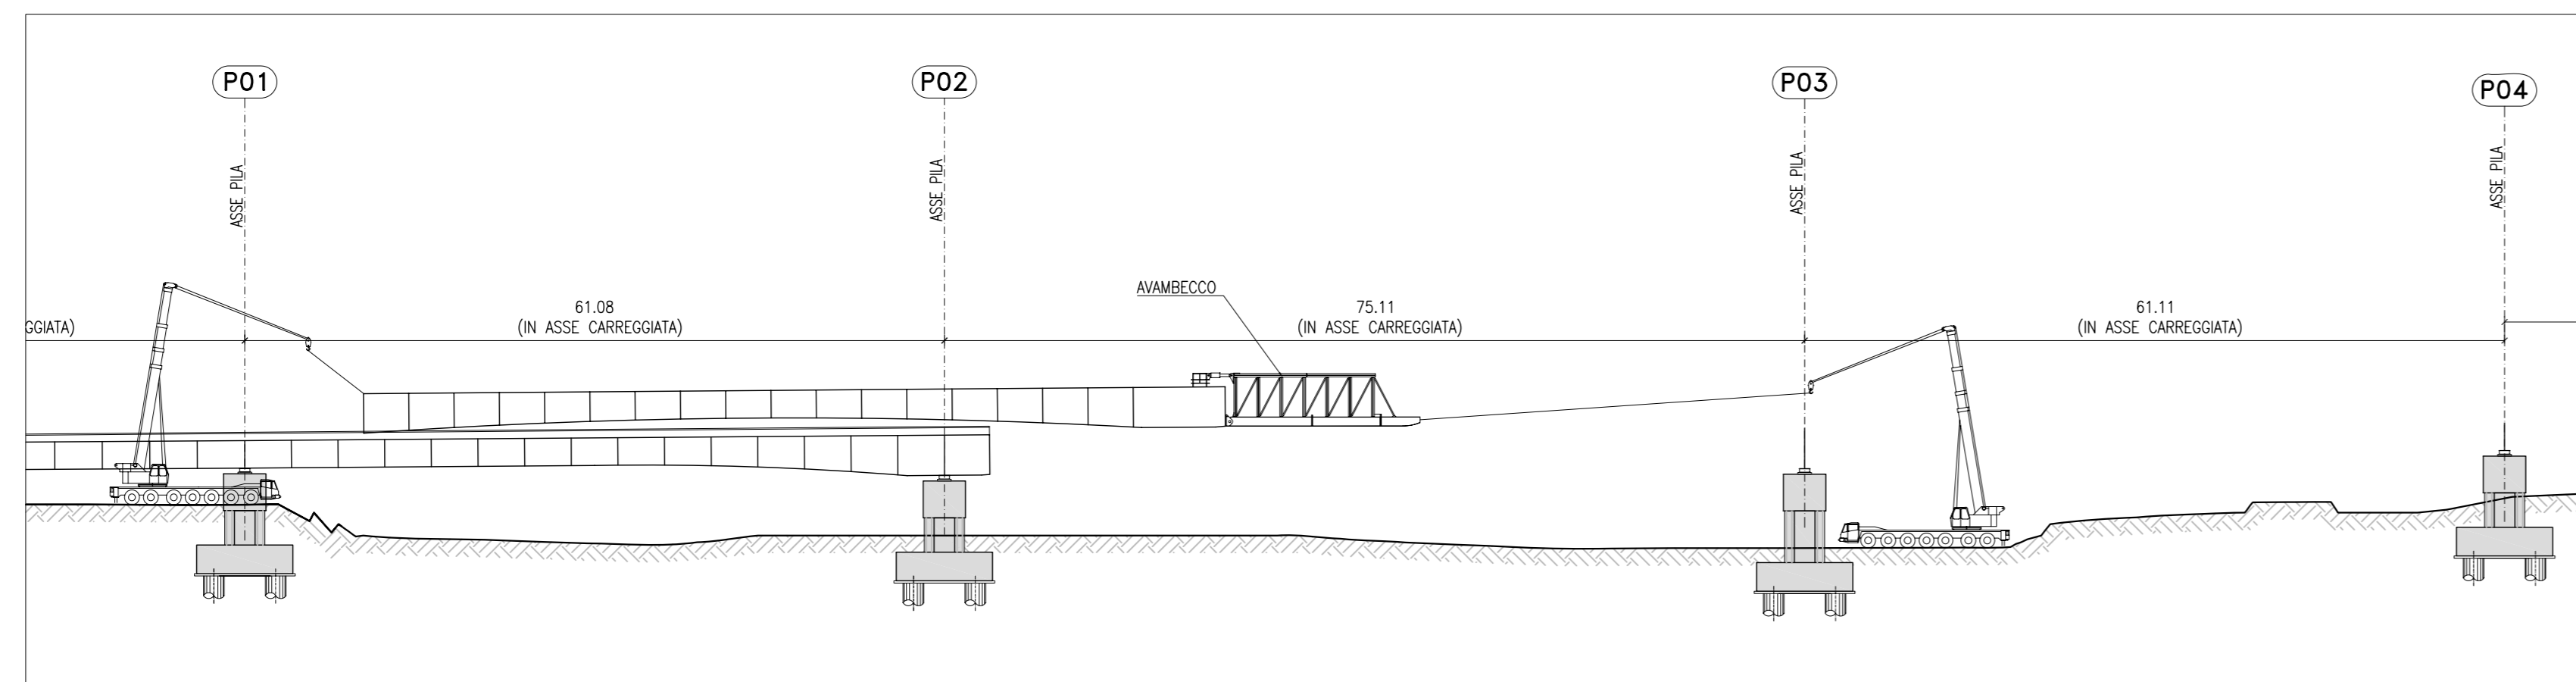

- FASE 03**
- ASSIEMAGGIO SULLA SECONDA CAMPATA (P01-P02) DELLA CARPENTERIA METALLICA DELLA TERZA CAMPATA (P02-P03);
  - VARO DELLA CARPENTERIA METALLICA DELLA TERZA CAMPATA MEDIANTE AUTOGRU POSIZIONATE AL DI FUORI DELL'ALVEO DEL FIUME PREVENTIVAMENTE DEVIATO

**ANAS** S.p.A.  
DIREZIONE CENTRALE PROGRAMMAZIONE PROGETTAZIONE

PA 12/09  
CORRIDOIO PLURIMODALE TIRRENICO - NORD EUROPA  
ITINERARIO AGRIGENTO - CALTANISSETTA - A19  
S.S. N° 640 "DI PORTO EMPEDOCLE"  
AMMODERNAMENTO E ADEGUAMENTO ALLA CAT. B DEL D.M. 5.11.2001  
Dal km 44+000 allo svincolo con l'A19

**PROGETTO ESECUTIVO**

Contraente Generale: **Empedocle** S.p.A.

**OPERE D'ARTE MAGGIORI  
VIADOTTI  
Viadotto Salso  
Schema di varo impalcato - carreggiata SX - Tav. 1/2**

Codice Unico Progetto (CUP) : F91B09000070001  
Codice Elaborato: PA12\_09 - E 1 5 8 V I 2 1 5 V I 1 5 F D A 2 4 6 A Scala: 1:500

F									
D									
C									
B									
A	Aprile 2011	EMISSIONE	T. FASOLO	F. NIRELLI	M. LITI	P. PAGLINI			
REV.	DATA	DESCRIZIONE	REDATTO	VERIFICATO	APPROVATO	AUTORIZZATO			

Responsabile del pronome: Inq. MAURIZIO ARAMINI

Il Progettista: **FRAN LUCA VENTURA**  
Il Consulente Specialista: **STI ITALIA S.p.A.**  
Il Geologo: **REGIALE DEL GEOLOGO**  
Il Coordinatore per la sicurezza in fase di progetto: **REGIALE DEL GEOLOGO**  
Il Direttore dei lavori: **REGIALE DEL GEOLOGO**