



VIADOTTO SALSO - SCHEMA DI VARO IMPALCATO
SCALA 1:500


SCHEMA DI VARO - PROFILO LONGITUDINALE

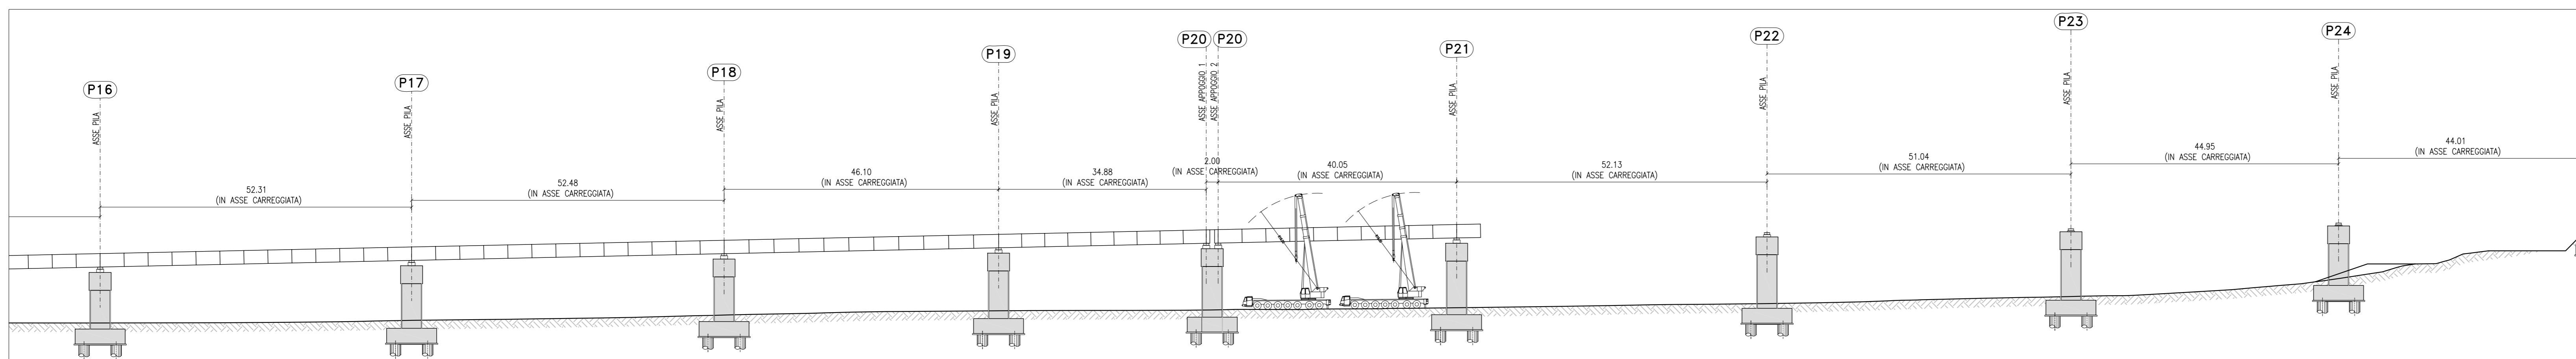


SCHEMA DI VARO - STRALCIO PLANIMETRICO

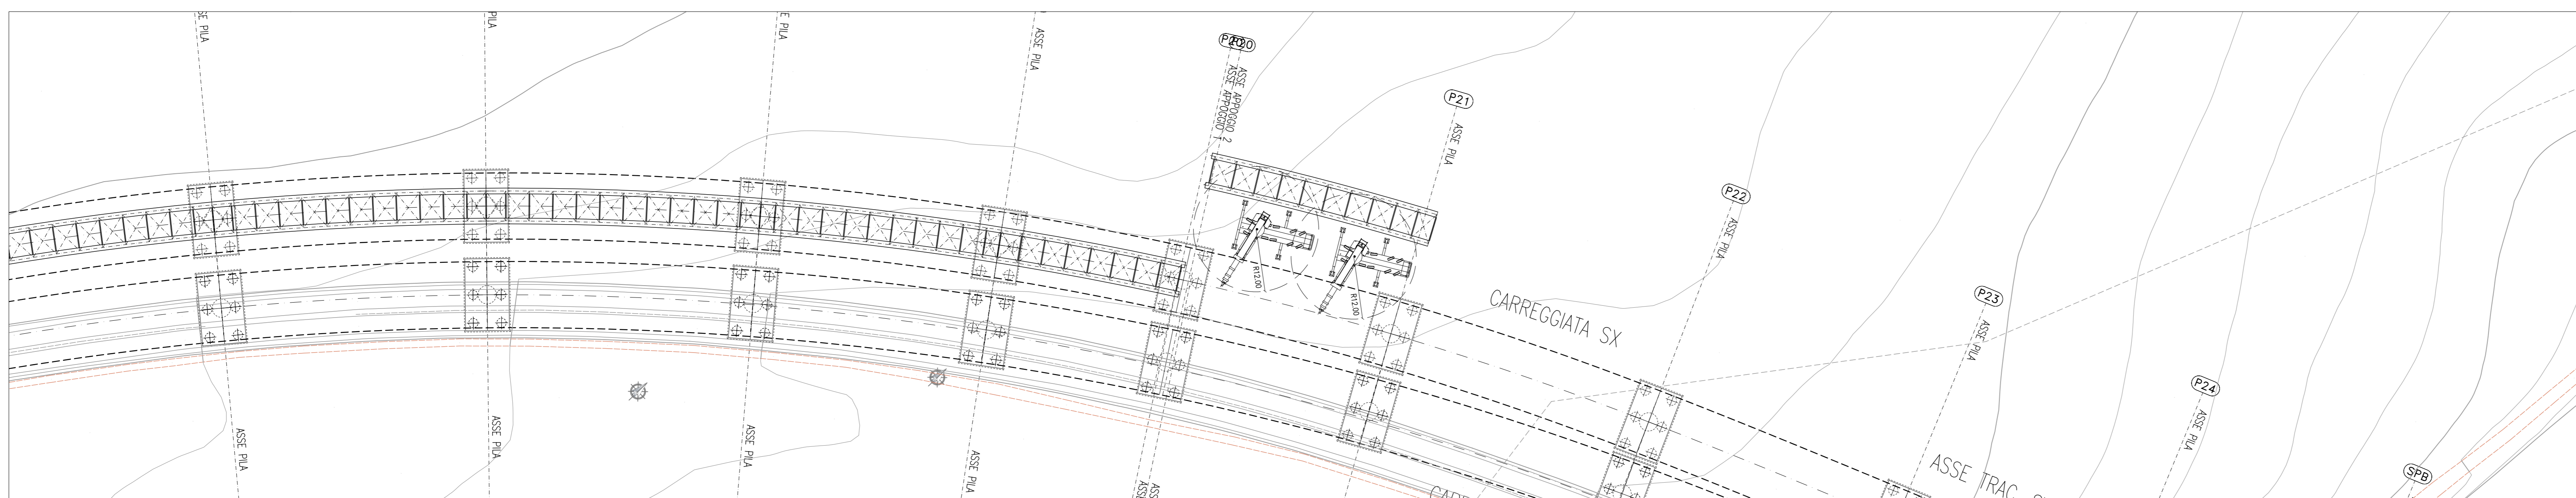

SCHEMA DI VARO - PROFILO LONGITUDINALE

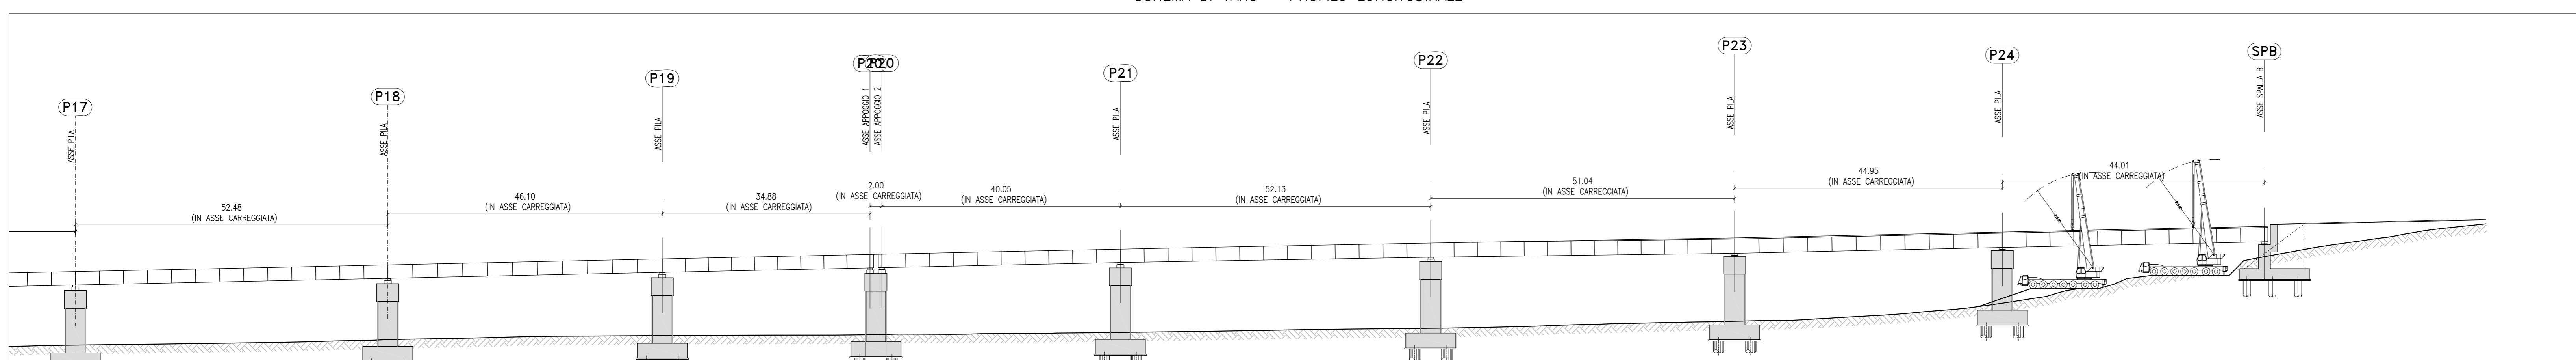

SCHEMA DI VARO - STRALCIO PLANIMETRICO

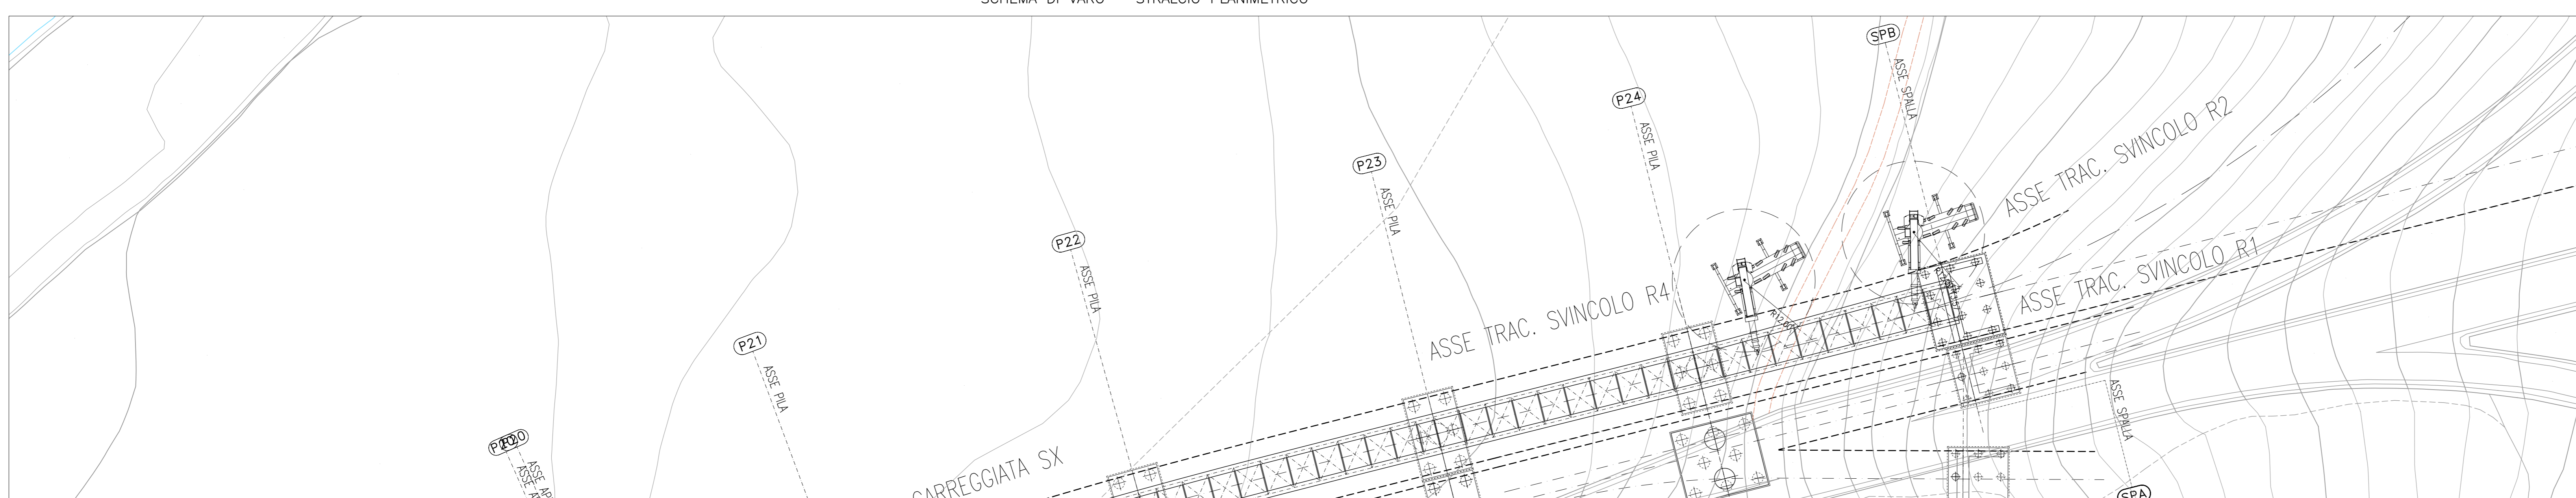

FASE 04

- ASSEMBLAGGIO A TERRA DELLA CARPENTERIA METALLICA E VARO PROGRESSIVO DELLE CAMPATE A PARTIRE DALLA P03-P04 FINO ALLA P24-SPB;
- POSA DELLE PREDALLES E DELL'ARMATURA DELLA SOLETTA E SUCCESSIVO GETTO DELLA STESSA SECONDO LA FASIZZAZIONE PREVISTA (V. TAVOLA "ARMATURA SOLETTA E FASI DI GETTO")

ANAS S.p.A.
DIREZIONE CENTRALE PROGRAMMAZIONE PROGETTAZIONE

PA 12/09
CORRIDOIO PLURIMODALE TIRRENICO - NORD EUROPA
ITINERARIO AGRIGENTO - CALTANISSETTA - A19
S.S. N° 640 "DI PORTO EMPEDOCLE"
AMMODERNAMENTO E ADEGUAMENTO ALLA CAT. B DEL D.M. 5.11.2001
Dal km 44+000 allo svincolo con l'A19

PROGETTO ESECUTIVO

Contraente Generale: **Empedocle** S.p.A.

OPERE D'ARTE MAGGIORI
VIADOTTI
Viadotto Salso
Schema di varo impalcato - carreggiata SX - Tav. 2/2

Codice Unico Progetto (CUP) : F91B09000070001
Codice Elaborato: PA12_09 - E 1 5 8 V I 2 1 5 V I 1 5 F D A 2 4 7 A Scala: 1:500

F																				
D																				
C																				
B																				
A	Aprile 2011	EMISSIONE	T. FASOLO	F. NIRELLI	M. LITI	P. PAGLINI														
REV.	DATA	DESCRIZIONE	REDATTO	VERIFICATO	APPROVATO	AUTORIZZATO														

Responsabile del pronunciamiento: Ing. MAURIZIO ARAMINI

Il Progettista: **FRAN LUCA VERONESI**
ORDINE DEGLI INGEGNERI DELLA PROVINCIA DI ROMA N. 4553

Il Consulente Specialista: **STI ITALIA S.p.A.**
VERBA S.p.A. - Via. Stefano Jatta, 100 - 00187 Roma - Tel. 06/49811111

Il Geologo: **REGIONALE DEL GEOLOGO**
Dott. Onof. D'ANGELO MAURIZIO N. 1807

Il Coordinatore per la sicurezza in base al progetto: **REGIONALE DEL GEOLOGO**
Dott. Onof. D'ANGELO MAURIZIO N. 1807

Il Direttore dei lavori: **REGIONALE DEL GEOLOGO**
Dott. Onof. D'ANGELO MAURIZIO N. 1807