

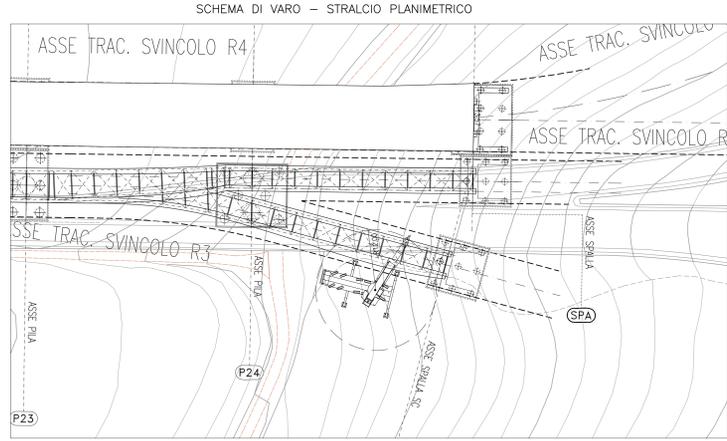
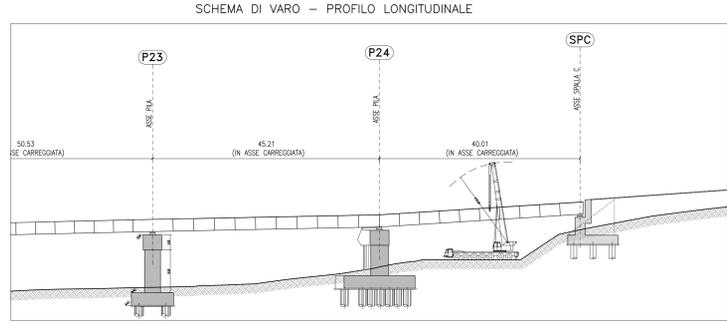
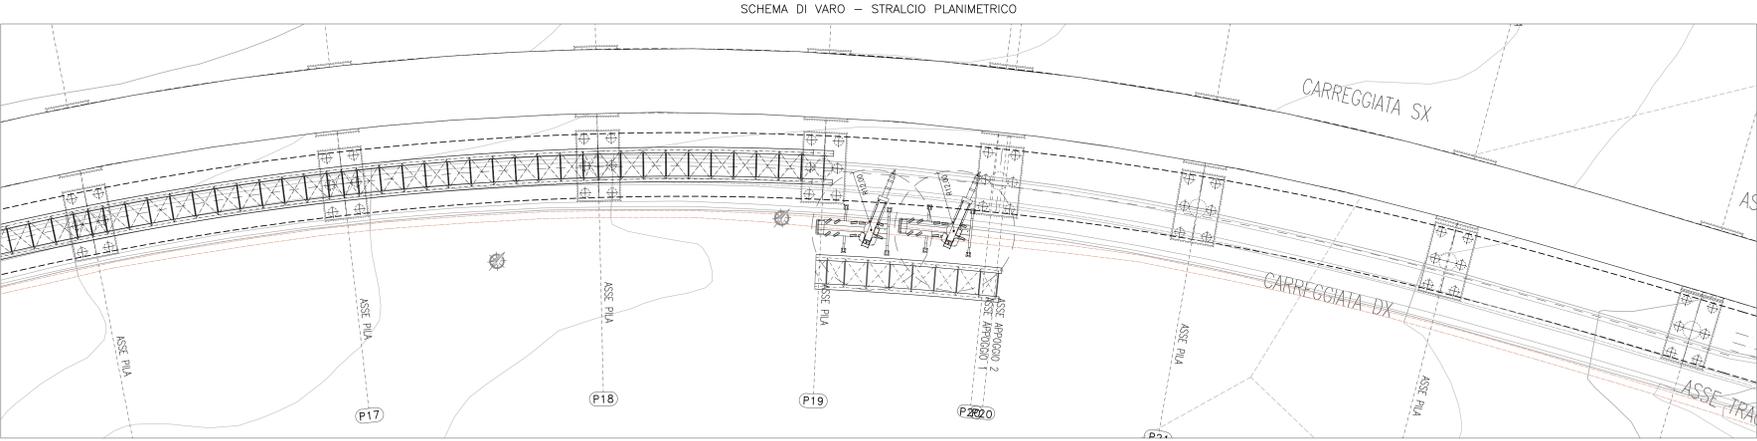
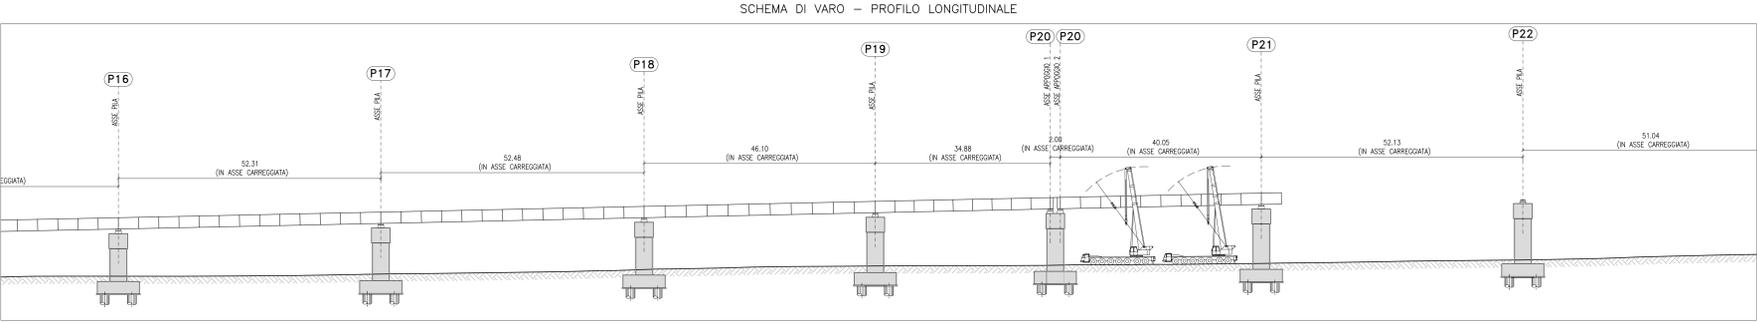


VIADOTTO SALSO - SCHEMA DI VARO IMPALCATO
SCALA 1:500

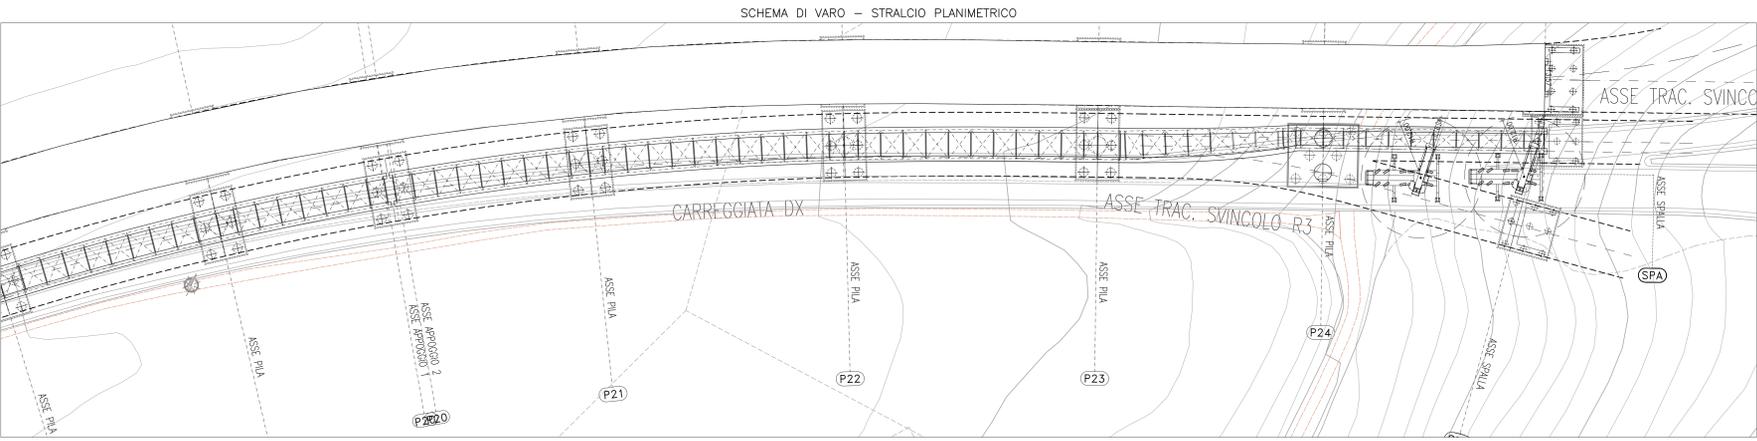

FASE 05
 • ASSEMBLAGGIO A TERRA DELLA CARPENTERIA METALLICA DELLA CAMPATA DELLA RAMPA (P24-SPALIA C);
 • VARO DELLA CARPENTERIA METALLICA E SUCCESSIVA REALIZZAZIONE DELLA SOLETTA IN C.A.

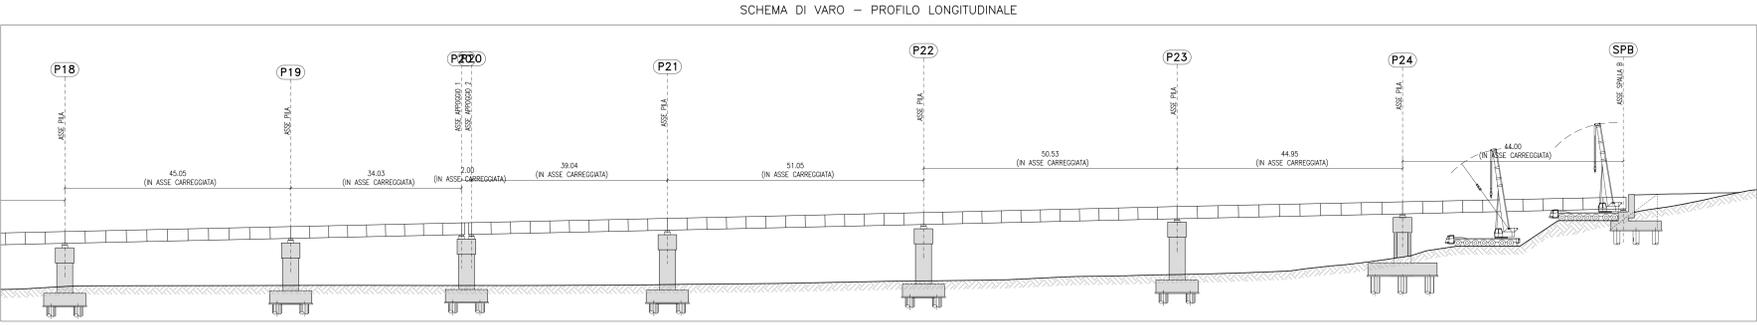

FASE 04
 • ASSEMBLAGGIO A TERRA DELLA CARPENTERIA METALLICA E VARO PROGRESSIVO DELLE CAMPATE A PARTIRE DALLA P03-P04 FINO ALLA P24-SPIB;
 • POSA DELLE PREDALLES E DELL'ARMATURA DELLA SOLETTA E SUCCESSIVO GETTO DELLA STESSA SECONDO LA FASIZZAZIONE PREVISTA (V. TAVOLA "ARMATURA SOLETTA E FASI DI GETTO")

ANAS S.p.A.
 DIREZIONE CENTRALE PROGRAMMAZIONE PROGETTAZIONE

PA 12/09
 CORRIDOIO PLURIMODALE TIRRENICO - NORD EUROPA
 ITINERARIO AGRIGENTO - CALTANISSETTA - A19
 S.S. N° 640 "DI PORTO EMPEDOCLE"
 AMMODERNAMENTO E ADEGUAMENTO ALLA CAT. B DEL D.M. 5.11.2001
 Dal km 44+000 allo svincolo con l'A19

PROGETTO ESECUTIVO

Contraente Generale: **Empedocle** S.p.A.

OPERE D'ARTE MAGGIORI
 VIADOTTI
 Viadotto Salso
 Schema di varo impalcato - carreggiata DX - Tav. 2/2

Codice Unico Progetto (CUP) : F91B0900070001
 Codice Elaborato: PA12_09 - E 1 5 9 V I 2 1 5 V I 1 5 F D A 2 4 9 A Scala: 1:500

F									
E									
D									
C									
B									
A	Aprile 2011	EMISSIONE	T. FASOLO	F. NIGRELLI	M. LITI	P. PAGLINI			
REV.	DATA	DESCRIZIONE	REDATTO	VERIFICATO	APPROVATO	AUTORIZZATO			

Responsabile del pronunciamiento: Ing. MAURIZIO ARAMINI

Il Progettista: **COAN LUCA** (INGEGNERE)
 Il Consulente Specialista: **STI ITALIA S.p.A.** (INGEGNERIA)
 Il Geologo: **REGIALE DEL GEOLOGO** (INGEGNERE)
 Il Coordinatore per la sicurezza in base al progetto: **REGIALE DEL GEOLOGO** (INGEGNERE)
 Il Direttore dei lavori: **REGIALE DEL GEOLOGO** (INGEGNERE)