


COMUNE DI
UTA (CA)

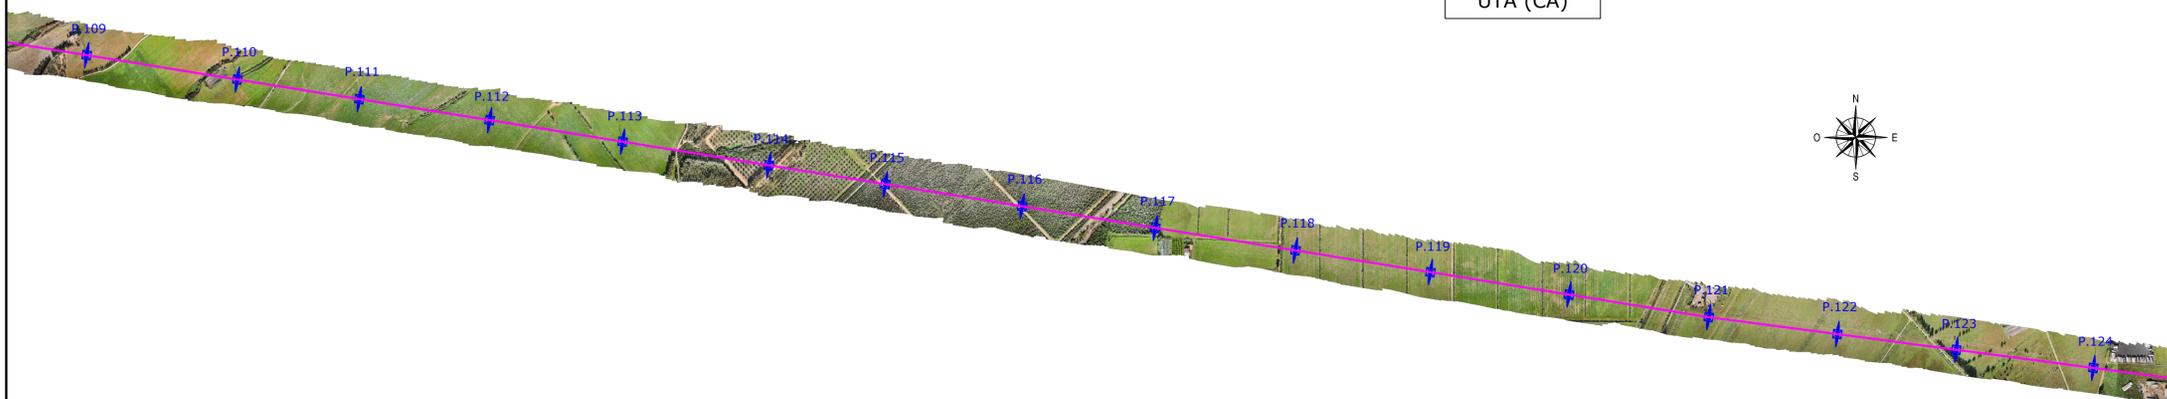

COMUNE DI
UTA (CA)



LEGENDA

- Linea esistente 220 kV Rumianca - Sulcis da potenziare
- Sostegno esistente

REVISIONI	N.	DATA	DESCRIZIONE	ELABORATO	VERIFICATO	APPROVATO
03						
02						
01						
00	05-03-2021	PRIMA EMISSIONE		R. IZZO	M. MANFRO	BIPROJECT



BIPROJECT s.r.l.
Via Marconi, 36
81100 - CASERTA (CE)

REVISIONI	N.	DATA	DESCRIZIONE	GRUPPO DI LAVORO ELABORATO	E. MANFRO VERIFICATO	E. MANFRO APPROVATO
03						
02						
01						
00	05-03-2021	PRIMA EMISSIONE		GRUPPO DI LAVORO EEC SOLAR 2	E. MANFRO EEC SOLAR 2	E. MANFRO EEC SOLAR 2

TIPOLOGIA DELL'ELABORATO	ORTOFOTO	CODIFICA DELL'ELABORATO	BLU/22101A1/PTO/DIS 09		
PROGETTO	TITOLO				
RICAVATO DAL DOC.	POTENZIAMENTO ELETTRODOTTO AT 220KV "RUMIANCA - SULCIS"				
CLASSIFICAZIONE	ORTOFOTO TRATTA P.109 - P.124				
NOME DEL FILE	SCALA CAD	FORMATO	SCALA	FOGLIO	
BLU/22101A1/PTO/DIS 00_00.dwg	1 unità = 1m	A1	1:10000	09 / 10	

Questo documento contiene informazioni di proprietà EEC Solar 2 e deve essere utilizzato esclusivamente dal destinatario in relazione alle finalità per le quali è stato ricevuto. E' vietata qualsiasi forma di riproduzione o di divulgazione senza l'esplicito consenso di EEC Solar 2. This document contains information proprietary to EEC Solar 2 and it will have to be used exclusively for the purposes for which it has been furnished. Whichever shape of spreading or reproduction without the written permission of EEC Solar 2 is prohibited.