

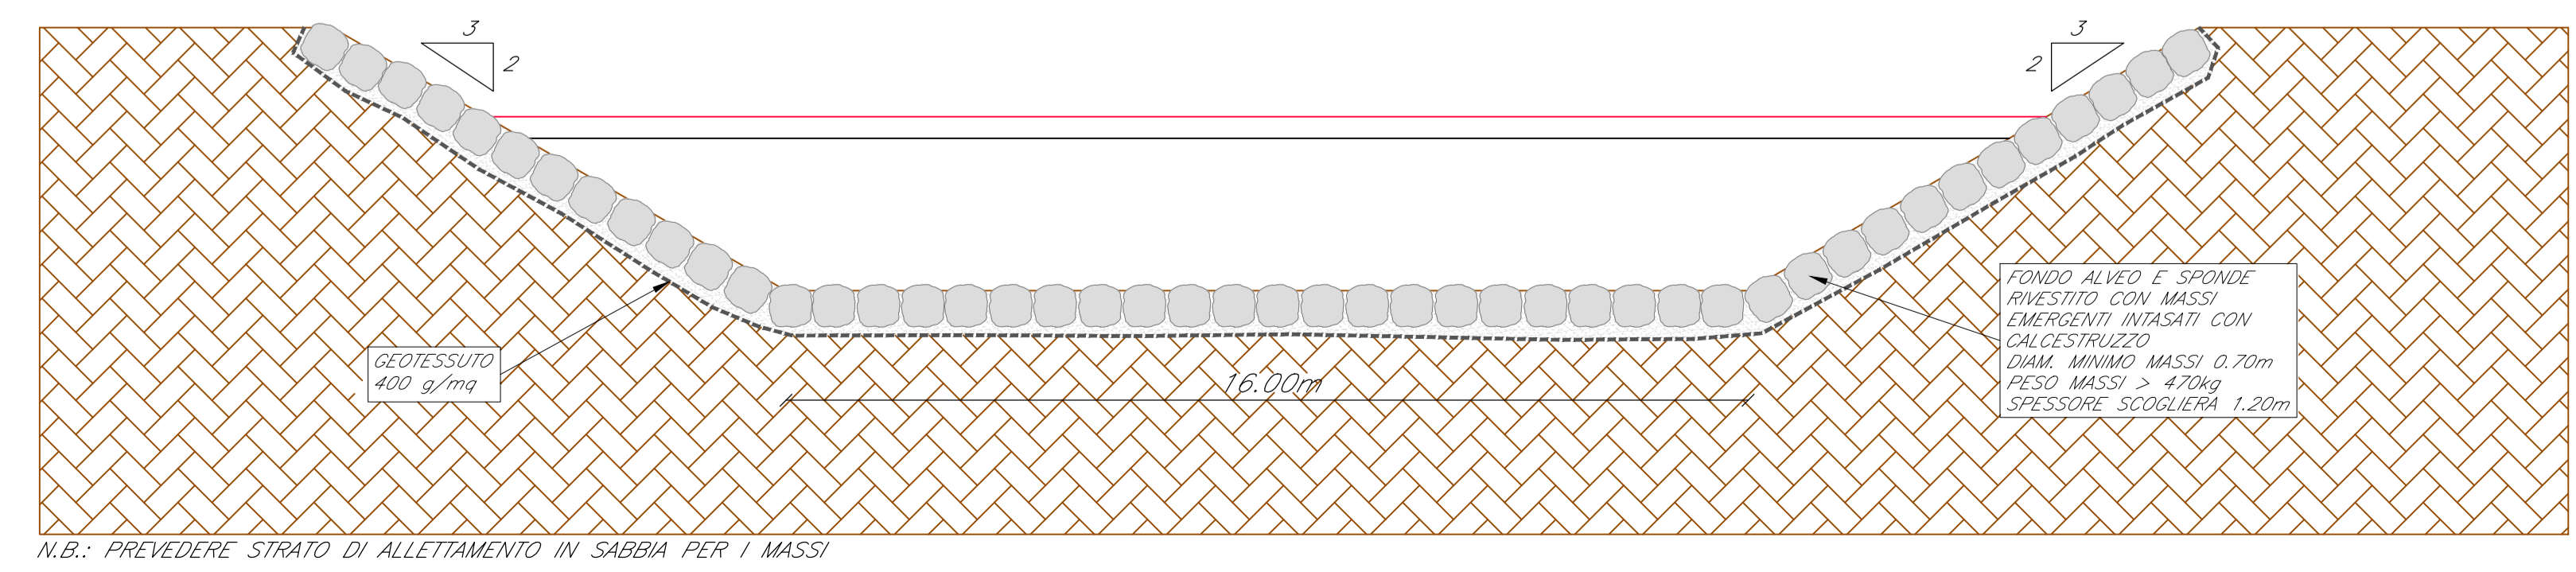


SEZIONE TIPO SISTEMAZIONE Scala 1:100  
Da sez. 172r a 174r

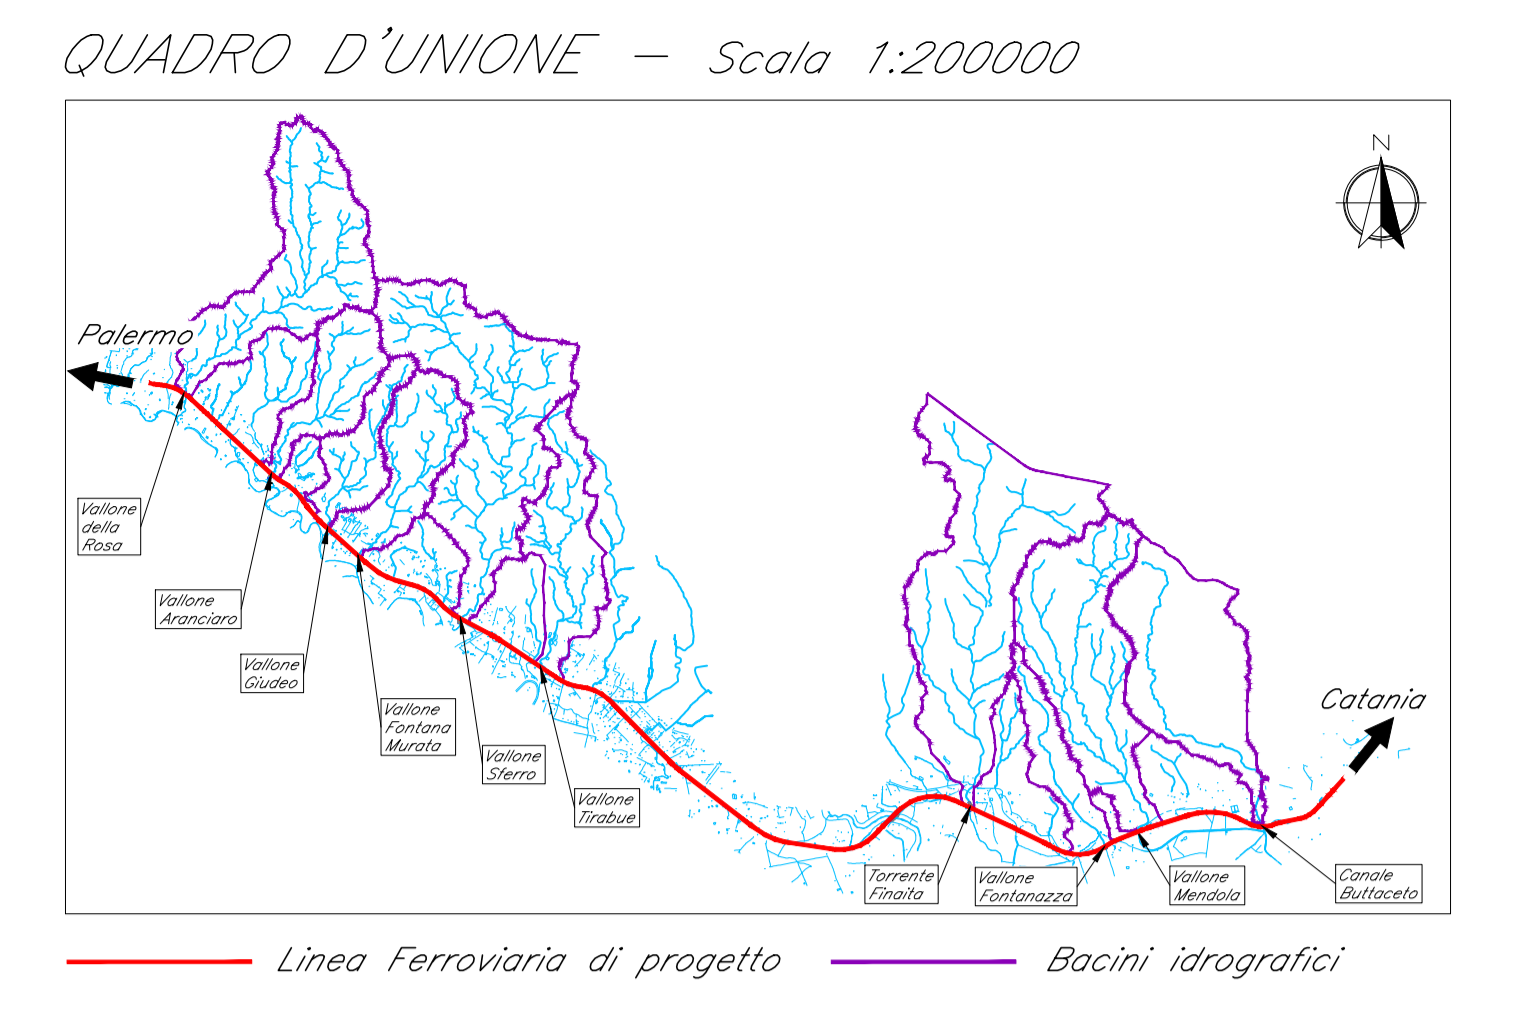

SEZIONE TIPO SISTEMAZIONE Scala 1:100  
Da sez. 174r a fine sistemazione

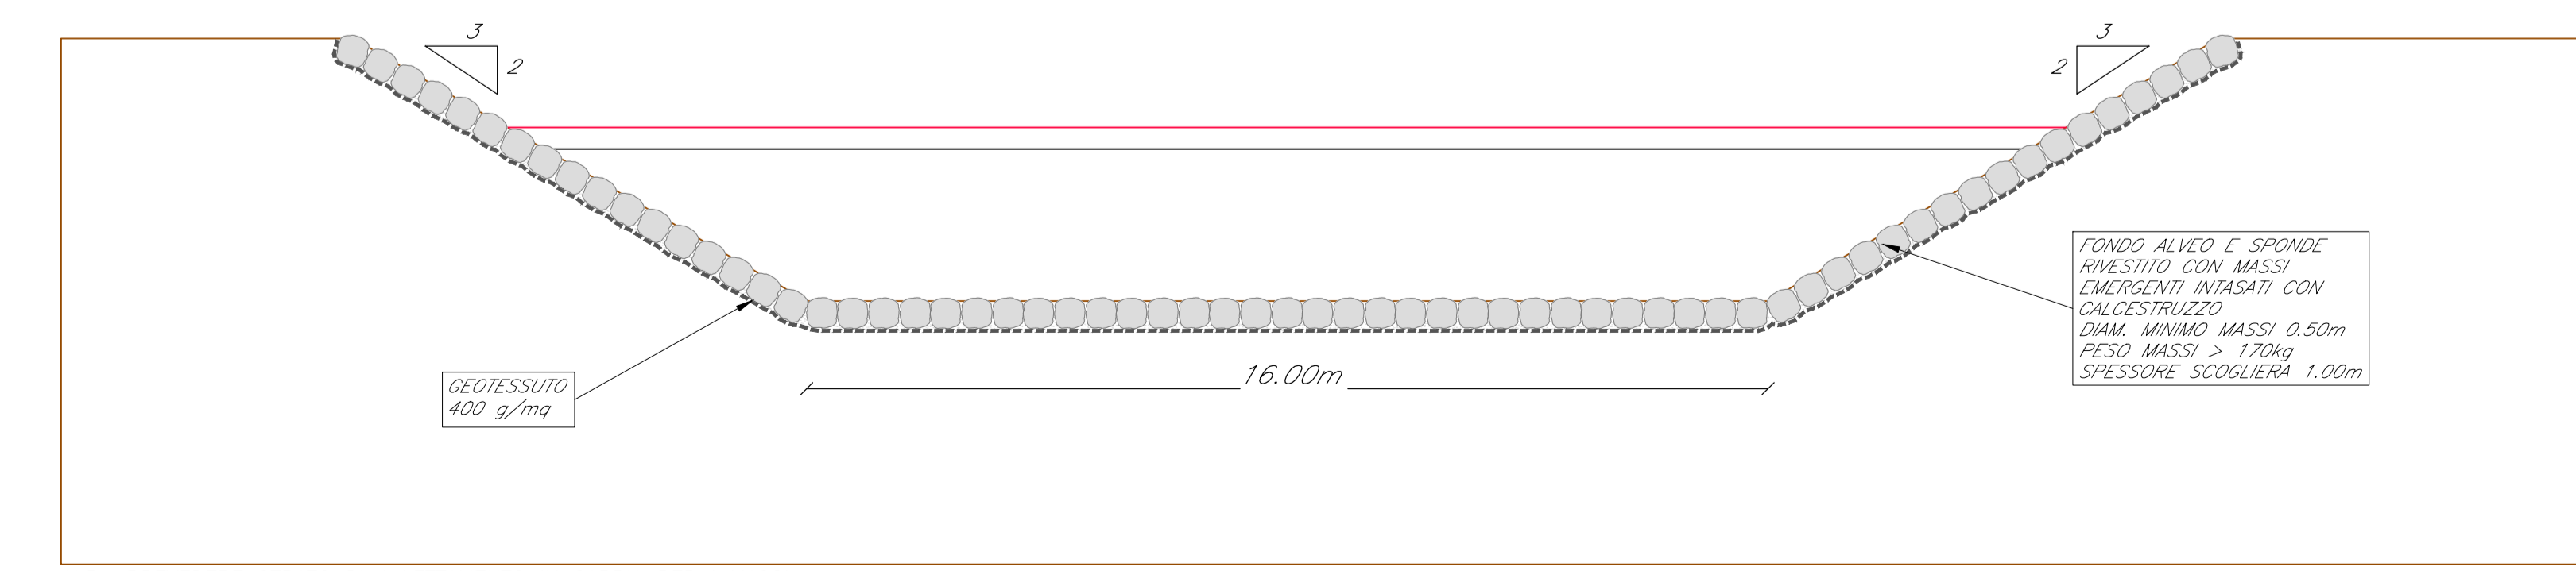

LEGENDA PLANIMETRIA:

100m TRACCE SEZIONI IDRAULICHE (vista delle sezioni da monte a valle)

— IDROGRAFIA

— OPERE IN PROGETTO

— PROIEZIONI DI FONDO

LEGENDA SEZIONI

— LIVELLO IDRICO (WS)

— LIVELLO ENERGIA (EG)

— PROFILO DEL TERRENO DI PROGETTO

— PROFILO DEL TERRENO ESISTENTE

N.B.: LE QUOTE SONO ESPRESSE IN m s.m.m.

COMMITTENTE: **RFI** RETE FERROVIARIA ITALIANA GRUPPO FERROVIE DELLO STATO

DIREZIONE LAVORI: **ITALFERR** GRUPPO FERROVIE DELLO STATO

APPALTATORE: **salini impregilo** MANDATARI: **ASTALDI** MANDANTI: **ALFERR**

PROGETTAZIONE: **TECH PROJECT** MANDATARI: **Lombardi** MANDANTI: **ALFERR**

PROGETTO ESECUTIVO DI MODIFICA

**DIRETTRICE FERROVIARIA MESSINA - CATANIA - PALERMO NUOVO COLLEGAMENTO PALERMO - CATANIA RADDOPPIO DELLA TRATTA BICOCCA - CATENANUOVA MODIFICA ATTRAVERSAMENTO VIARIO VALLONE DELLE ROSE**

DISEGNO

NW - VIADOTTI STRADALI  
NW8 - VIADOTTO STRADALE SU VALLONE DELLE ROSE  
ID - IDROLOGIA E IDRAULICA

Planimetria e sezioni sistemazione Vallone della Rosa

APPALTATORE	PROGETTAZIONE	SCALA:
DIRETTORE TECNICO Ing. M. RUFFO	DIRETTORE DELLA PROGETTAZIONE Ing. G. TANZI	

COMMESSA	LOTTO	FASE	ENTE	TIPO DOC.	OPERA/DISCIPLINA	PROGR.	REV.	VARIE
RS39	10	V	ZZ	PZ	ID0000	001	B	VARIE

Rev.	Descrizione	Redatto	Data	Verificato	Data	Approvato	Data	Autore/ Data
A	EMMISSIONE ESECUTIVA	F. Ruffo	09/2020	C. Bellami	09/2020	G. Tanzi	09/2020	Ing. G. TANZI
B	REVISIONE A SEGUITO ISTRUTTORIA ITF	F. Ruffo	11/2020	C. Bellami	11/2020	G. Tanzi	11/2020	

File: RS39-10-V-ZZ-PZ-ID0000-001\_A.DWG n. Elm.: \_\_\_\_\_