





01 RICOGNIZIONE FOTOGRAFICA

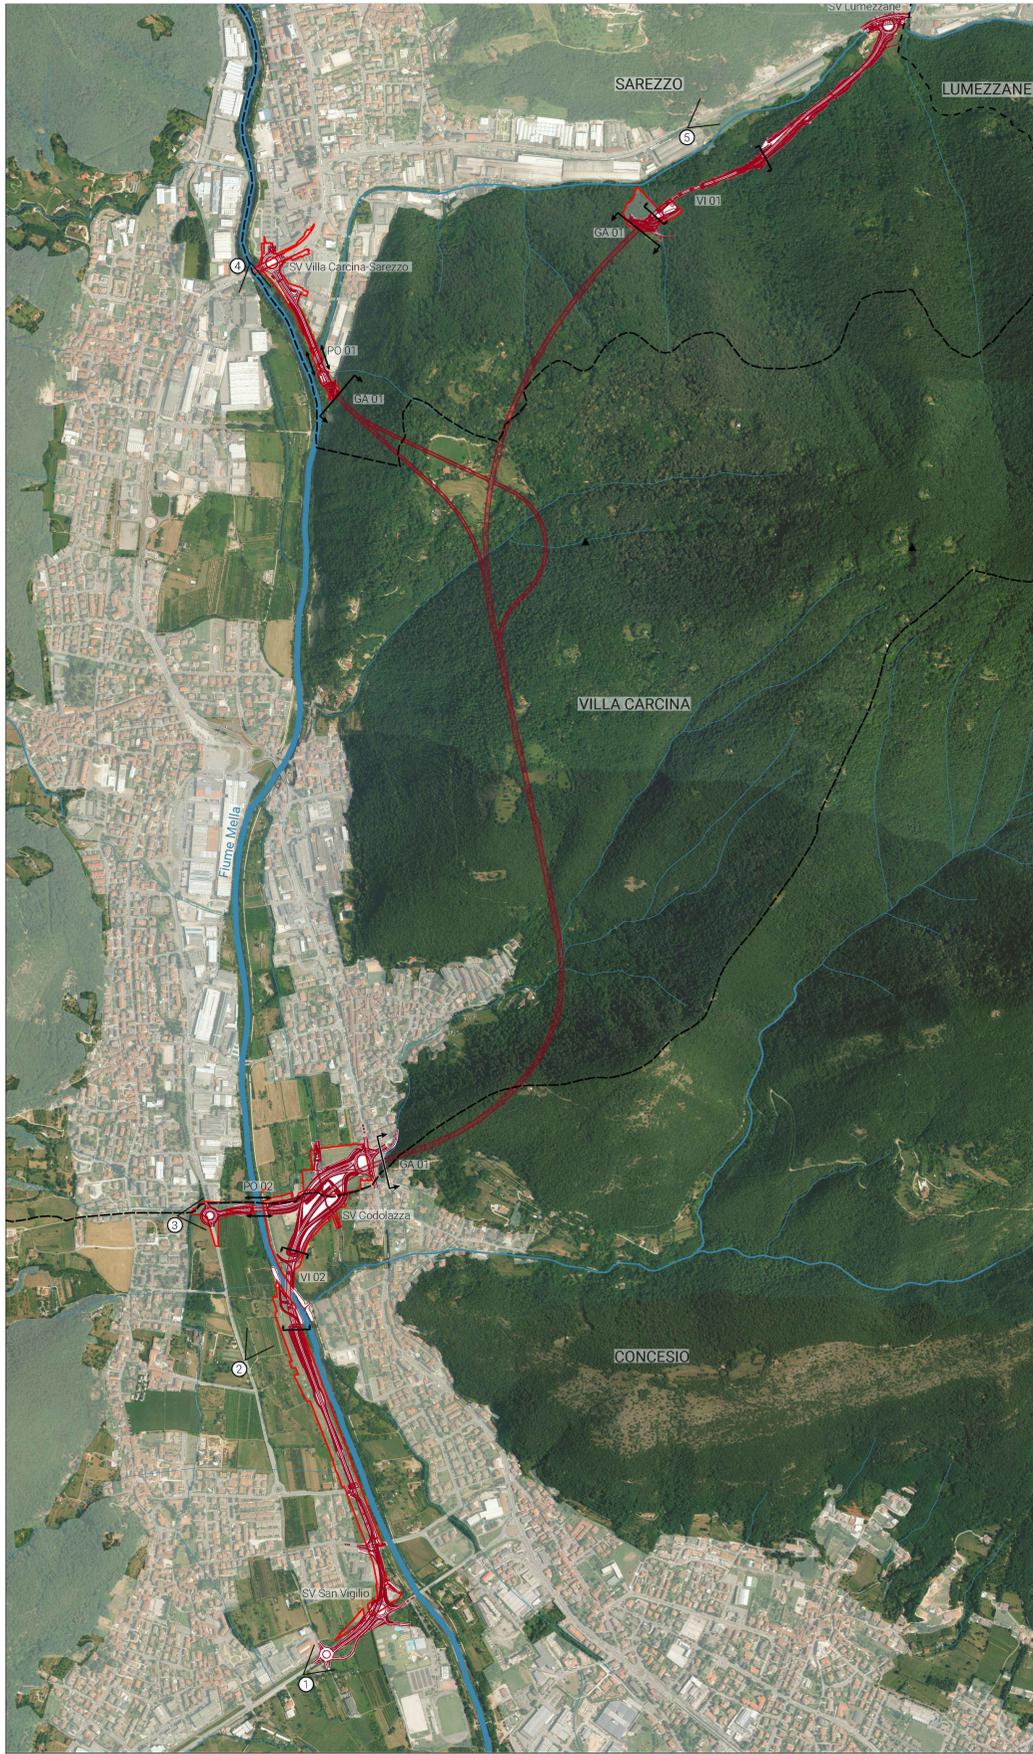

02 AEROFOTOGRAMMETRICO  
1:10.000

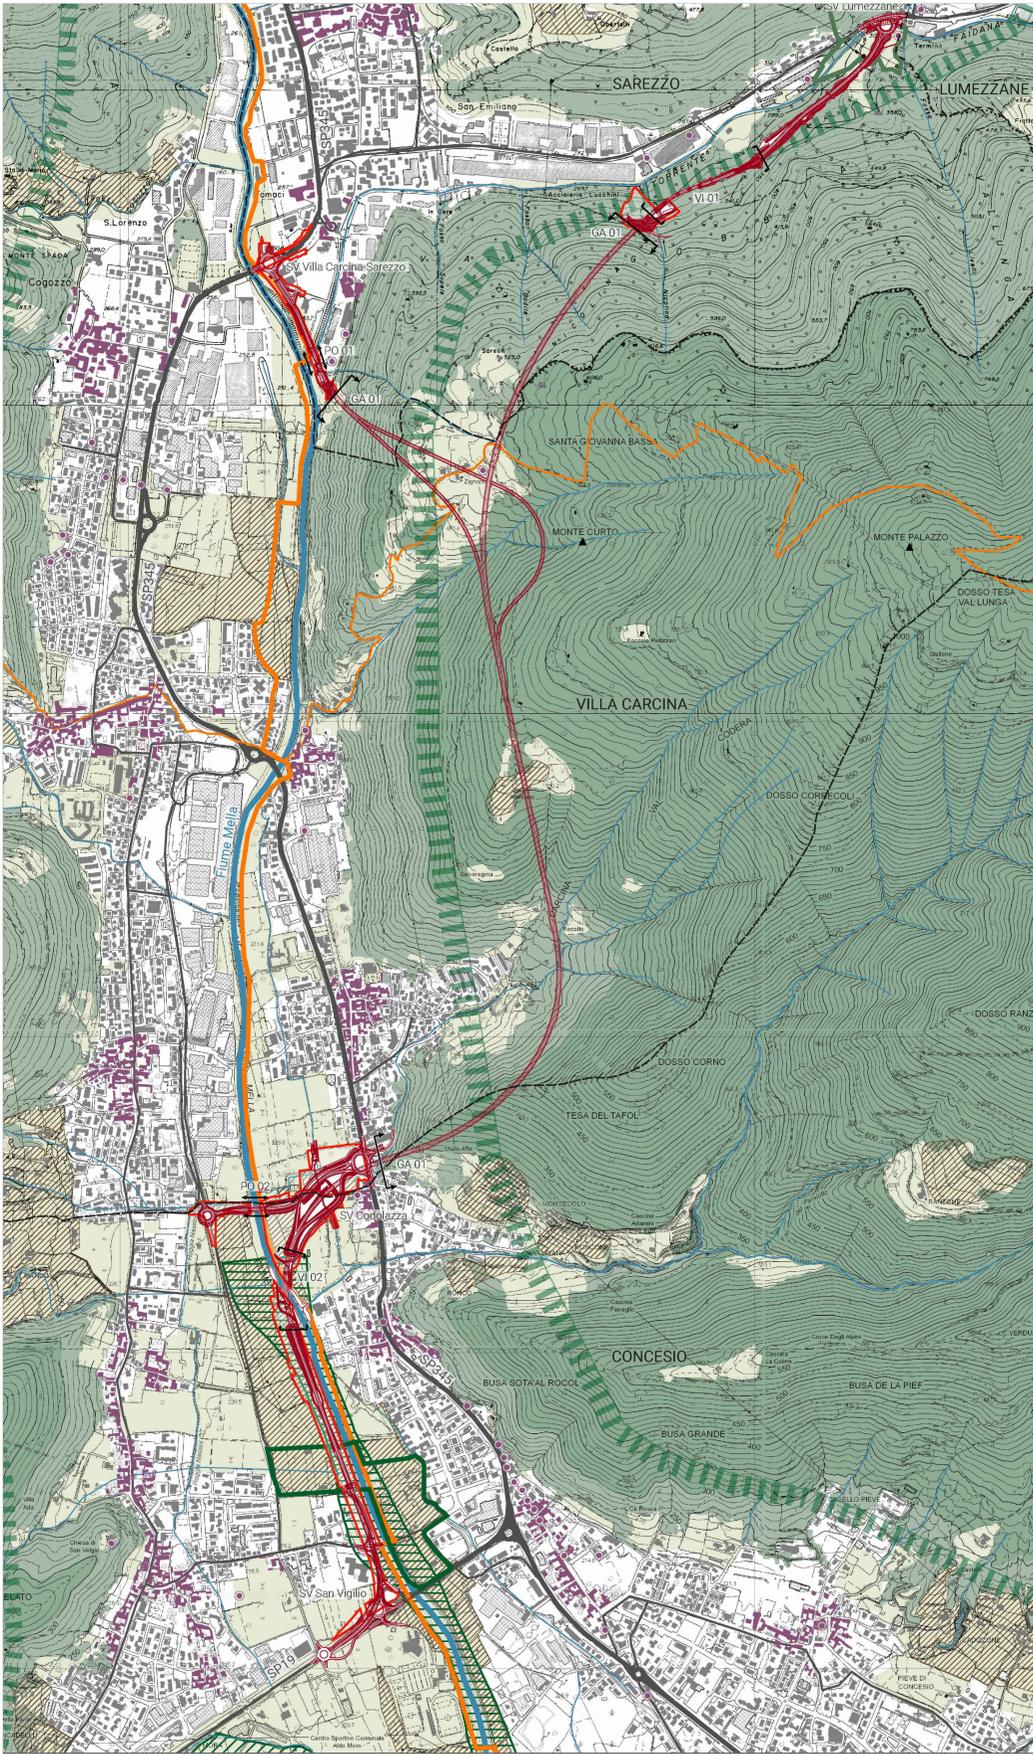

03 ANALISI DEI CARATTERI DEL CONTESTO PAESAGGISTICO  
1:10.000

**LEGENDA**

**ELEMENTI ESISTENTI**

**Elementi appartenenti a sistemi naturalistici**

- Corridoi ecologici primari altamente antropizzati in ambito montano
- Elementi di primo livello della RER
- Ambiti ad elevata naturalità (PPR art. 17/art.41 NTA-PTCP)
- Varchi

**Elementi morfologici**

- Boschi
- Terreni agricoli
- Terreni agricoli d'interesse strategico

**Elementi idrologici**

- Corso idrico principali (Fiume Mella)
- Reticolo idrico minore

**Elementi storici e archeologici**

- Sistemi insediativi storici
- Elementi di pregio archeologico

**Elementi vedutistici e fruitivi**

- Pista ciclabile
- Sentieri di valenza paesistica

**Elementi viabilistici**

- Viabilità principale
- Viabilità secondaria

**Aree urbanizzate**

- Sistema insediativo
- Sistema industriale

**Limiti amministrativi**

- Confini comunali

*Dati estrapolati dal Geoportale della Regione Lombardia (dati relativi il PTR) e dal Geoportale della provincia di Brescia (dati relativi il PTCP).*

**ELEMENTI DI PROGETTO**

- Viabilità in progetto
- Arete d'intervento
- GA Galleria
- VI Viadotto
- PO Ponte
- SV Svincolo

0 METRI 1:10000  
0 100 200 500

**anas**  
GRUPPO FS ITALIANE

COORDINAMENTO TERRITORIALE NORD-OVEST

**Raccordo Autostradale tra l'Autostrada A4 e la Valtrompia**  
**Predisposizione collegamento Concesio - Lumezzane ad unica carreggiata**  
**1° Lotto Funzionale**

**PERIZIA DI VARIANTE TECNICA**

REDAZIONE ATI:

**RIA AMBERG ENGINEERING** **ETACONS S.r.l.** **cdB INGEGNERI ASSOCIATI** **LAND**

<b>IL PROGETTISTA</b>	<b>GRUPPO DI PROGETTAZIONE</b>
Responsabile dell'interazione tra le varie discipline specialistiche	Ing. Alessandro Aliotta Ord. Ingg. Genova N. 79954
Resp. Progettazione Paesaggistica	Ing. Lorenzo Ruffini
Dr. Arch. Andrea Kipar e Direttore Tecnico LAND Italia Srl	Ing. Andrea Tomarcho
Ord. Arch. Milano N. 13359	Ing. Franz Pachter
	Ing. Alessio Bado
	Ing. Alessio Canepa
	Ing. Alice Canepa
	Dr. Arch. Andrea Kipar e Direttore Tecnico LAND Italia Srl
	Geologo Dott. Roberto Pedone

<b>PROTOCOLLO E DATA</b>	<b>IL RESPONSABILE DEL PROCEDIMENTO</b>
	Ing. Giancarlo LUONGO
	<b>IL DIRETTORE DEI LAVORI</b>
	Ing. Giuseppe Zanframundo

ID. ELABORATO	Codice Commessa	Lotto	Fase	Capitolo	Paragrafo	Tip.	Disciplina	Progressivo	Rev.	SCALA
	MICOMV01148	LL01	PVT	DG	00	TIP	ARCH	0002	- 0	1:10.000
TITOLO	INQUADRAMENTO PAESAGGISTICO									
02	-	-	-	-	-	-	-	-	-	-
01	-	-	-	-	-	-	-	-	-	-
00	-	-	-	-	-	-	19/06/2019	-	-	-
REV.	DESCRIZIONE	DATA	REDATTO	VERIFICATO	APPROVATO					