


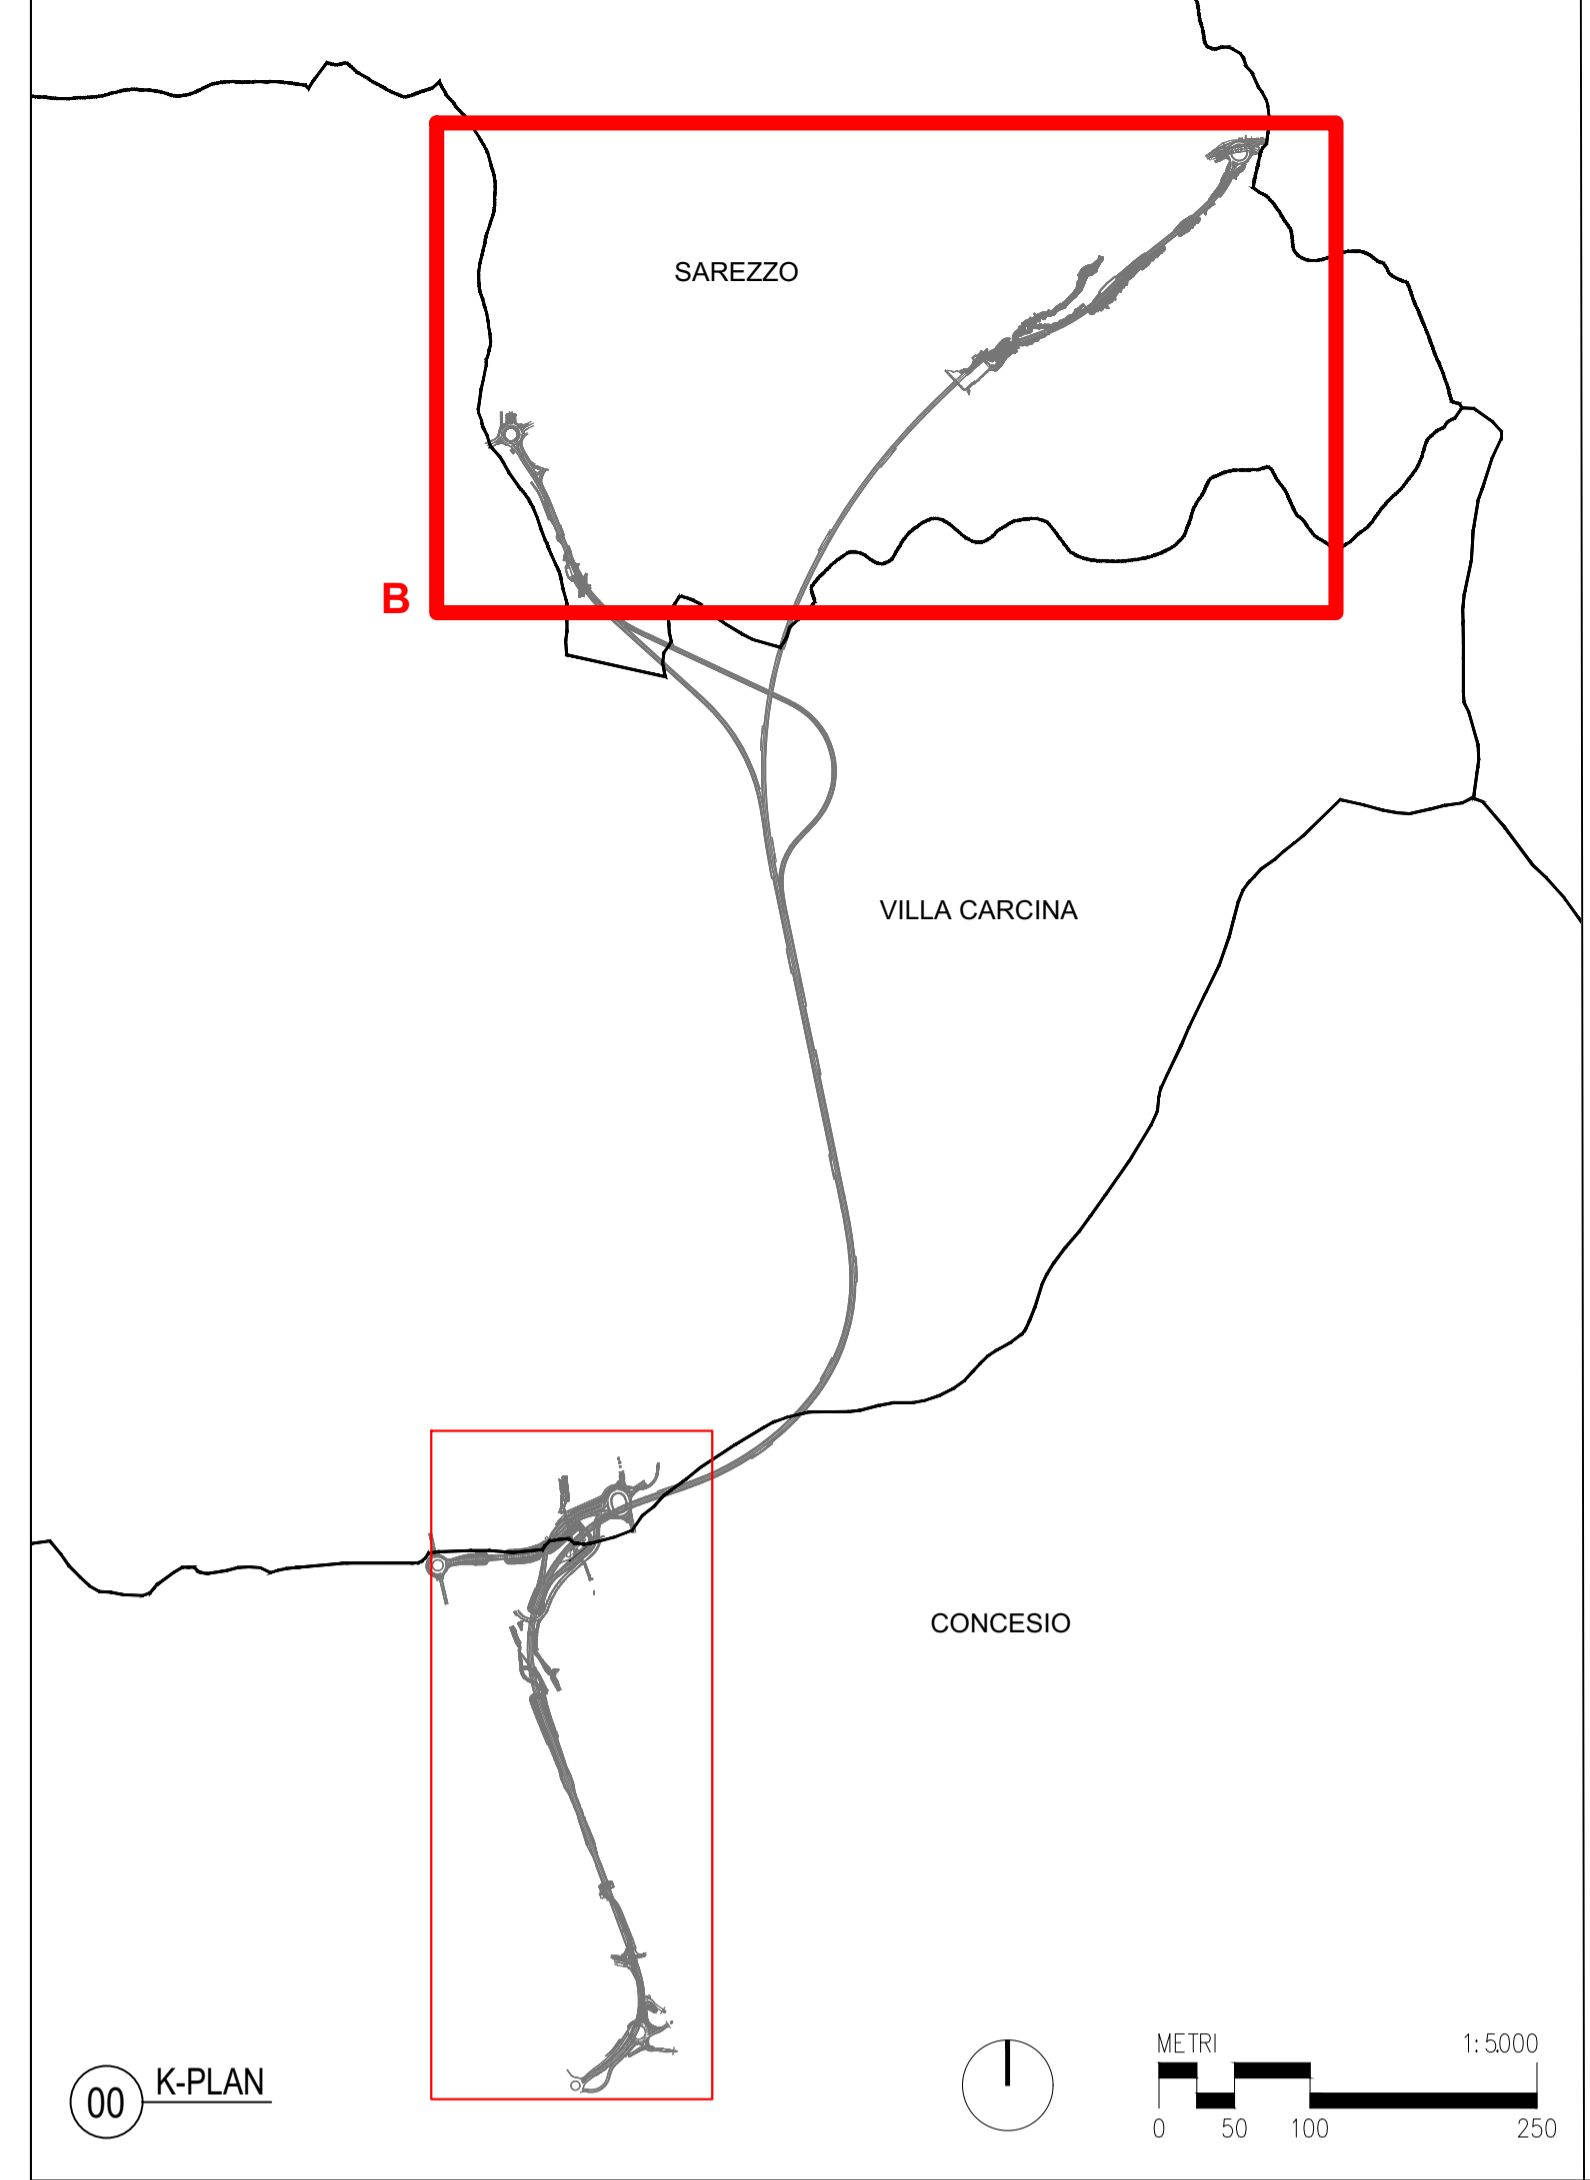

01 STATO DI FATTO_Quadrante B
1:5.000



02 RICOGNIZIONE FOTOGRAFICA
Eseguita in data 23/05/2019

Sanas
GRUPPO FS ITALIANE

COORDINAMENTO TERRITORIALE NORD-OVEST

**Raccordo Autostradale
tra l'Autostrada A4 e la Valtrompia
Predisposizione collegamento
Concesio - Lumezzane ad unica carreggiata
1° Lotto Funzionale**

PERIZIA DI VARIANTE TECNICA

REDAZIONE
ATI: **RIR** **AMBERG ENGINEERING** **ETACONS S.r.l.** **cdB** **LAND**

IL PROGETTISTA
Responsabile dell'interazione tra le varie discipline specialistiche: Ing. Alessandro Allotta
Ord. Ing. Genova N. 7995A

GRUPPO DI PROGETTAZIONE
Resp. Progettazione Stradale: Ing. Lorenzo Ruffini
Resp. Progettazione Strutturale: Ing. Andrea Tomarchio
Resp. Progettazione Gallerie: Ing. Franz Pacher
Resp. Progettazione Geotecnica: Ing. Alessio Bado
Resp. Progettazione Idraulica: Ing. Alice Canepa
Resp. Progettazione Paesaggistica: Dr. Arch. Andreas Kipar
e Direttore Tecnico LAND Italia Srl Ord. Arch. Milano N. 13359
Geologo: Dott. Roberto Pedone

PROTOCOLLO E DATA

IL RESPONSABILE DEL PROCEDIMENTO
Ing. Giancarlo LUONGO
IL DIRETTORE DEI LAVORI
Ing. Giuseppe Zanframundo

ID. ELABORATO	Codice Comessa	Lotto	Fase	Capitolo	Paragrafo	Tipo	Disciplina	Progressivo	Rev.	SCALA
01	MICONV01148	LL01	PVT	DG	00	TPI	ARCH	0004	0 0	1:5.000

TITOLO
STATO DI FATTO
Rilievo fotografico stato di fatto_Traitto Sarezzo

REV.	DESCRIZIONE	DATA	REDATTO	VERIFICATO	APPROVATO
02	-	-	-	-	-
01	-	-	-	-	-
00	-	19/06/2019	-	-	-