


COORDINATE DI TRACCIAMENTO CORDOLI

PUNTI	EST	NORD
P1	197880.8204	57030.7544
P2	197880.3798	57031.3613
P3	197918.1905	57063.9539
P4	197917.6368	57064.4598
P5	197917.7893	57064.3205
P6	197917.2356	57064.8264
P7	197942.6698	57096.6533
P8	197942.0511	57097.0612
P9	197944.9975	57095.1114
P10	197943.0800	57096.3816
P11	197970.4265	57133.6511
P12	197968.5067	57134.9178
P13	197968.1021	57135.1870
P14	197967.4822	57135.6092
P15	197997.3266	57183.9278
P16	197996.5770	57183.9528
P17	197809.9718	57803.5293
P18	197809.2688	57803.2681
P19	197744.2009	57971.8120
P20	197743.4727	57971.6323
P21	197743.5991	57971.6647
P22	197741.3632	57971.1259
P23	197734.1207	58010.9979
P24	197731.8847	58010.4590
P25	197725.9606	58245.1508
P26	197725.2371	58245.3488
P27	197842.8217	58384.7683
P28	197842.3729	58385.3692
P29	197842.4518	58385.2637
P30	197841.0754	58387.1064
P31	197881.7184	58446.1855
P32	197879.4258	58446.3703
P33	197882.3584	58446.1356
P34	197881.6104	58446.1944
P35	197964.3244	58480.0797
P36	197964.9825	58480.4407

PIANTA CHIAVE

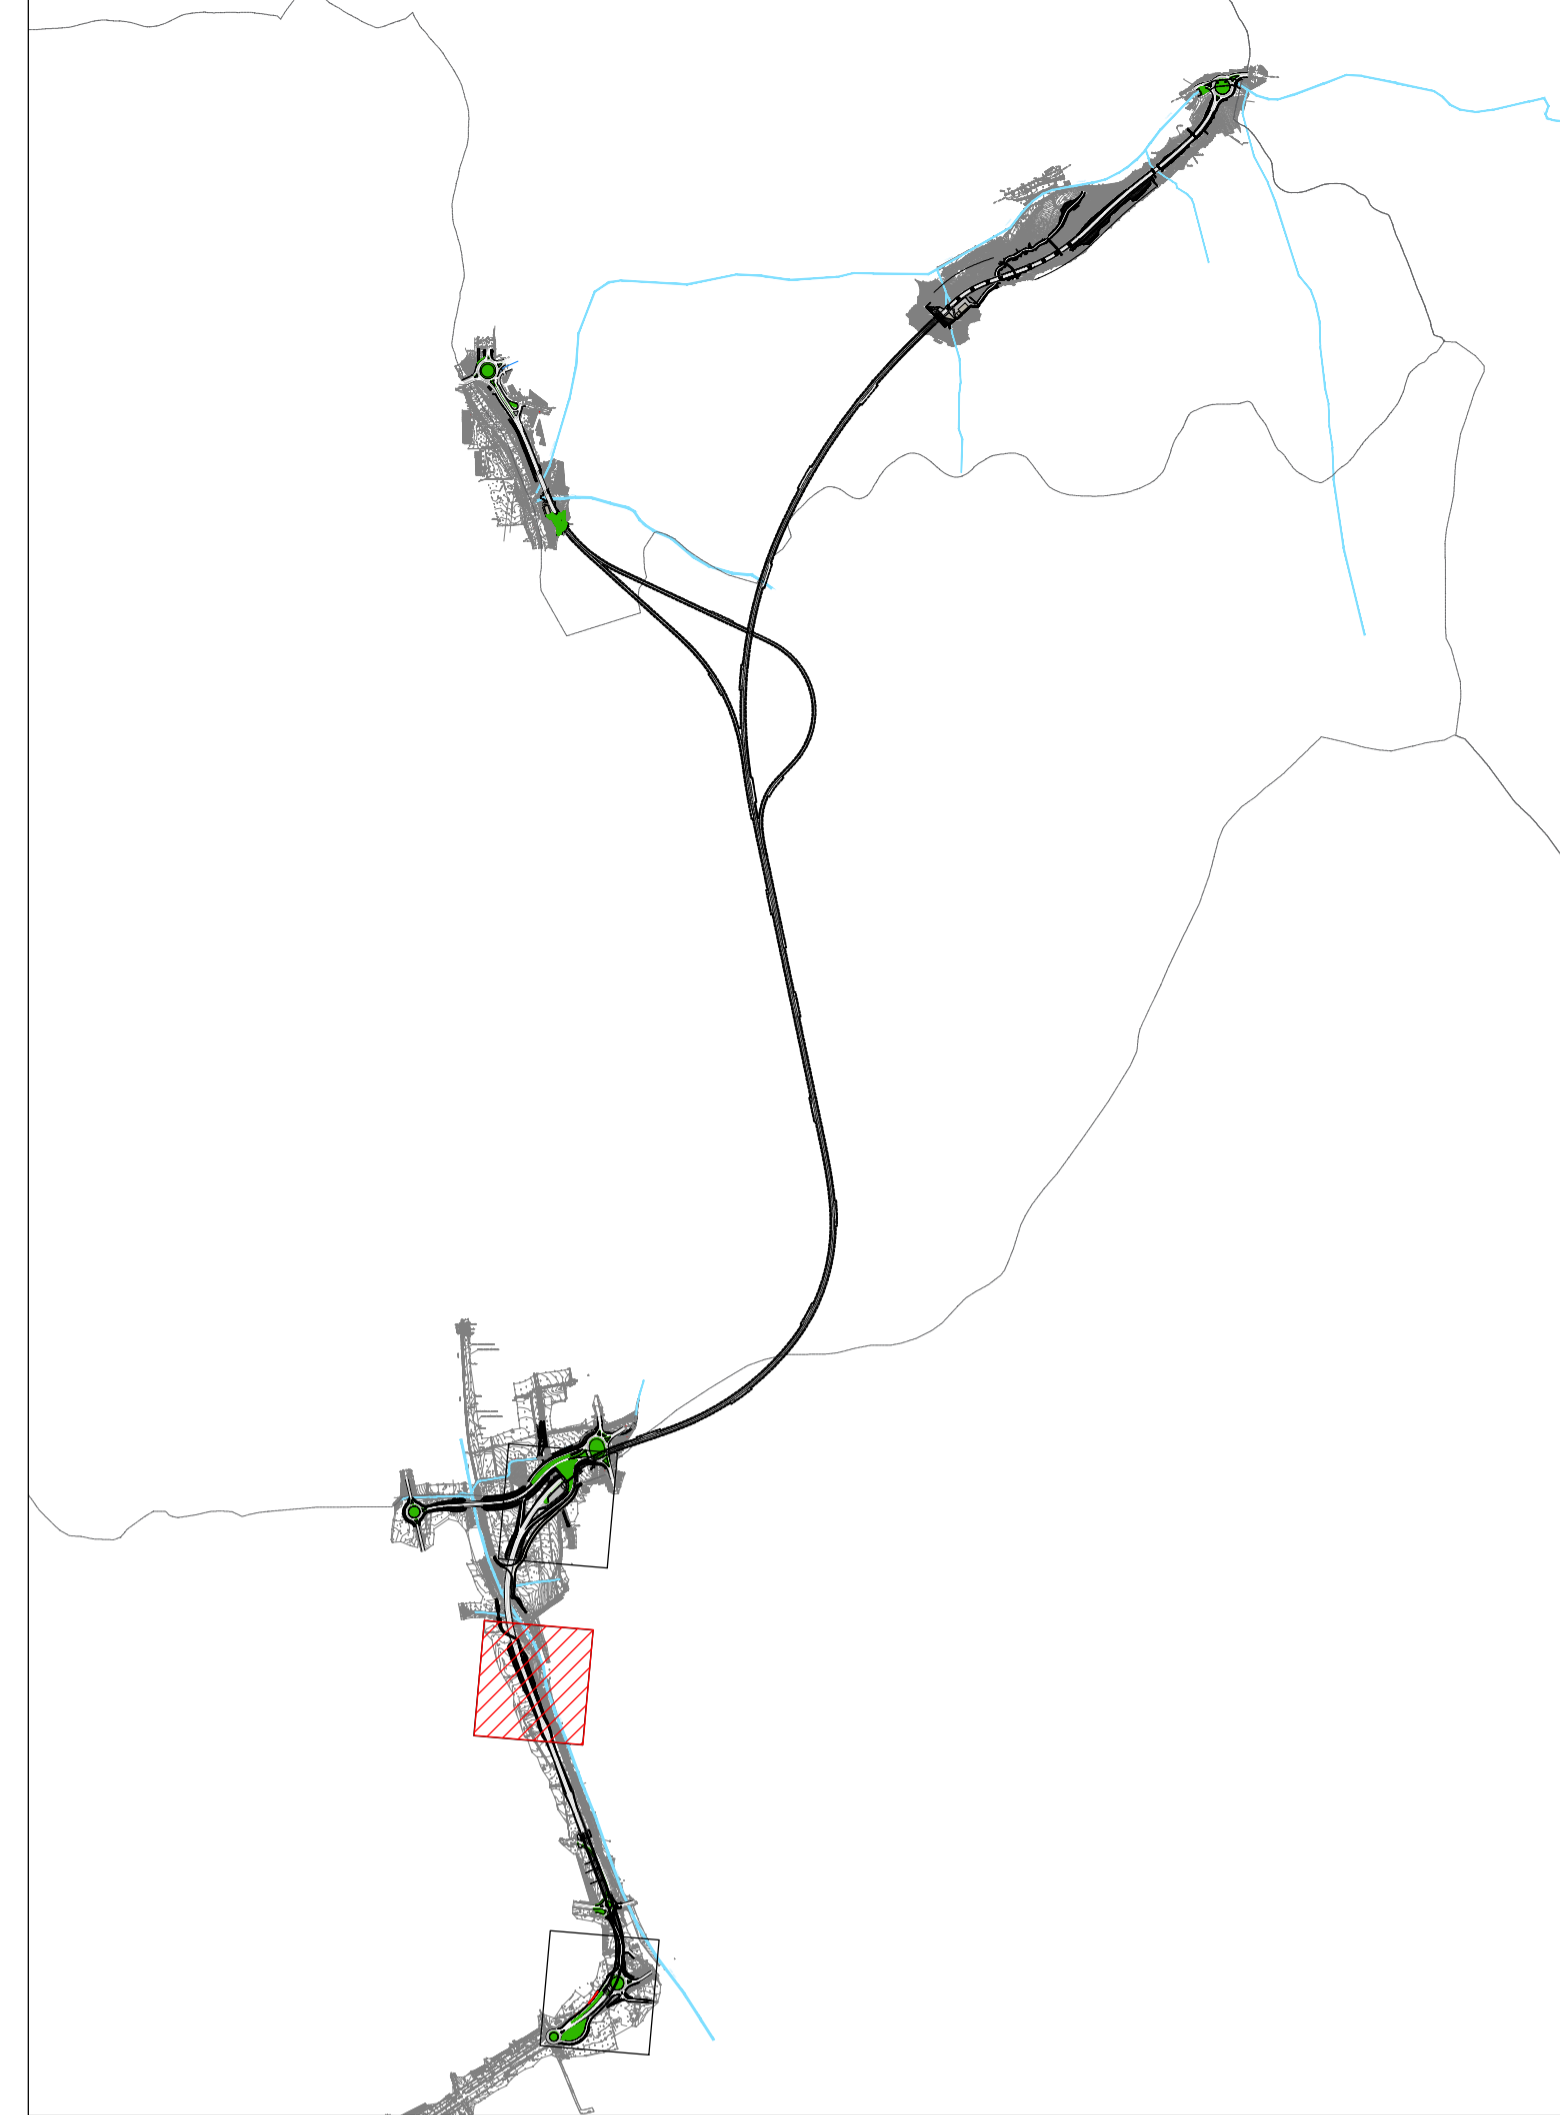

COORDINAMENTO TERRITORIALE NORD-OVEST

Raccordo Autostradale tra l'Autostrada A4 e la Valtrompia
Predisposizione collegamento Concesio - Lumezzane ad unica carreggiata 1° Lotto Funzionale

PERIZIA DI VARIANTE TECNICA

REDAZIONE ATTI:

IL PROGETTISTA	GRUPPO DI PROGETTAZIONE
Responsabile dell'interazione tra le varie discipline specialistiche Ing. Alessandro Aliotta Ord. Ingg. Genova N. 7995A	Resp. Progettazione Stradale Ing. Lorenzo Ruffini
Direttore Tecnico Prof. Ing. Andrea Del Grosso Ord. Ingg. Genova N. 3611	Resp. Progettazione Strutturale Ing. Andrea Tomarchio Resp. Progettazione Gallerie Ing. Franz Pachter Resp. Progettazione Geotecnica Ing. Alessio Bado Resp. Progettazione Idraulica Ing. Alice Canepa Geologo Dott. Roberto Pedone

PROTOCOLLO E DATA	IL RESPONSABILE DEL PROCEDIMENTO
-	Ing. Giancarlo LUONGO
-	IL DIRETTORE DEI LAVORI
-	Ing. Giuseppe Zanframundo

ID. ELABORATO	SCALA																				
<table border="1"> <tr> <th>Codice</th> <th>Commissa</th> <th>Lotto</th> <th>Fase</th> <th>Capitolo</th> <th>Paragrafo</th> <th>Tipi</th> <th>Disciplina</th> <th>Progressivo</th> <th>Rev.</th> </tr> <tr> <td>MICONV01148</td> <td>LL01</td> <td>PVT</td> <td>00</td> <td>00</td> <td>D</td> <td>ARCH</td> <td>0020</td> <td>0</td> <td>0</td> </tr> </table>	Codice	Commissa	Lotto	Fase	Capitolo	Paragrafo	Tipi	Disciplina	Progressivo	Rev.	MICONV01148	LL01	PVT	00	00	D	ARCH	0020	0	0	1:500
Codice	Commissa	Lotto	Fase	Capitolo	Paragrafo	Tipi	Disciplina	Progressivo	Rev.												
MICONV01148	LL01	PVT	00	00	D	ARCH	0020	0	0												

TITOLO: INTERVENTI DI INSERIMENTO PAESAGGISTICO E AMBIENTALI
 Planimetria ubicazione barriere fonosorbenti - Tavola 2/3

REV.	DESCRIZIONE	DATA	REDATTO	VERIFICATO	APPROVATO
02					
01					
00	Prima emissione	30/04/2020	A. Ibrahim	A. Aliotta	A. Del Grosso