




SEZIONE TIPO IN RILEVATO
SEZIONE 1-1
SCALA 1:50

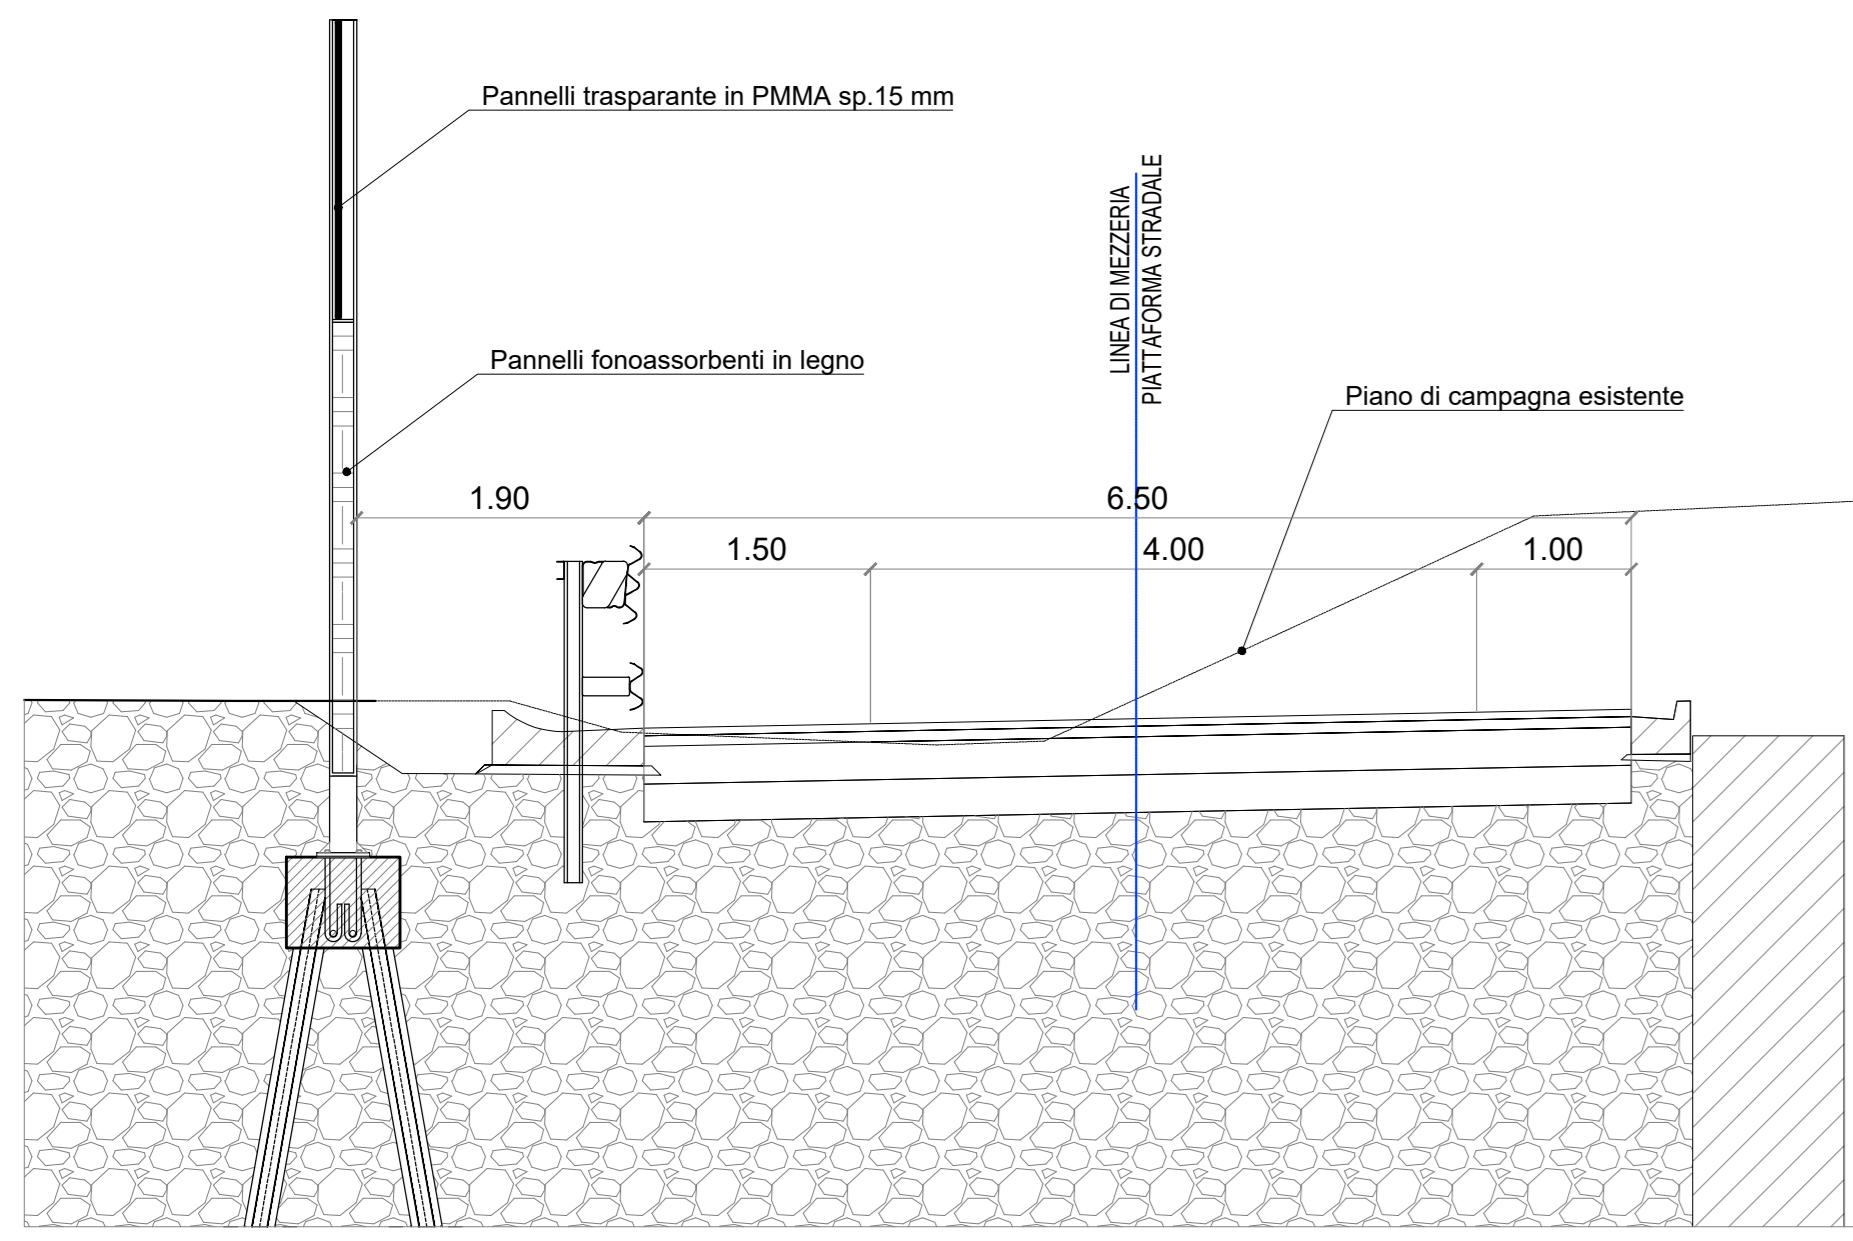


SEZIONE TIPO CORDOLO BORDO MURO
SEZIONE 2-2
SCALA 1:50

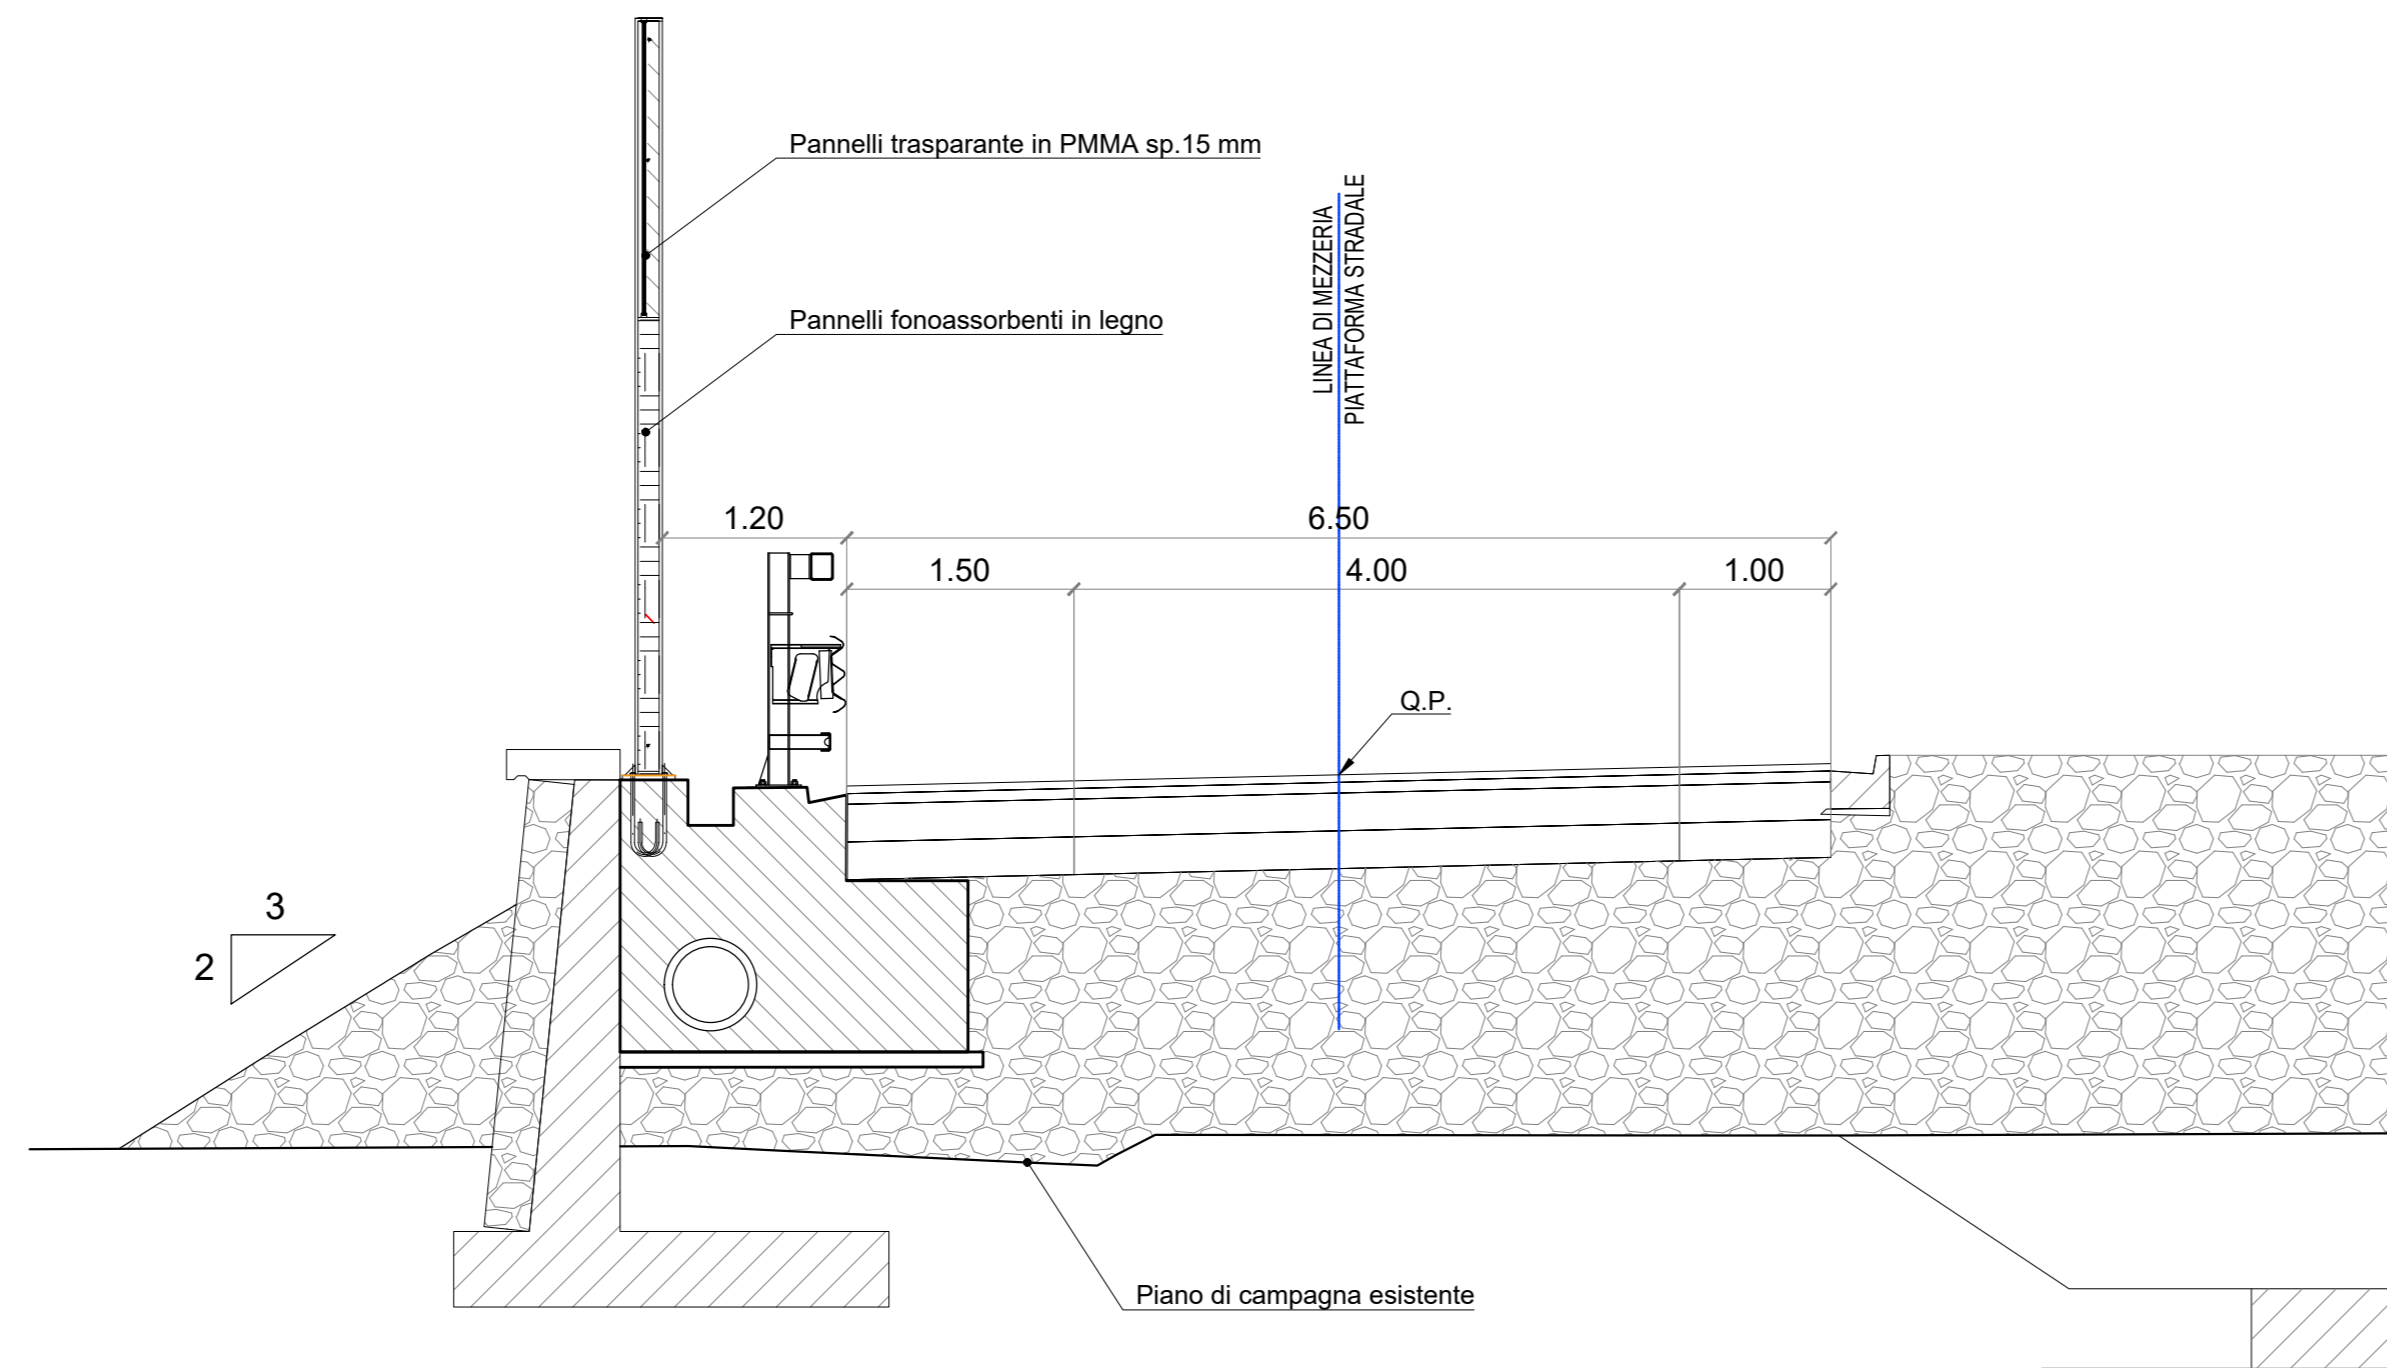


SEZIONE TIPO CORDOLO IN RILEVATO
SEZIONE 3-3
SCALA 1:50

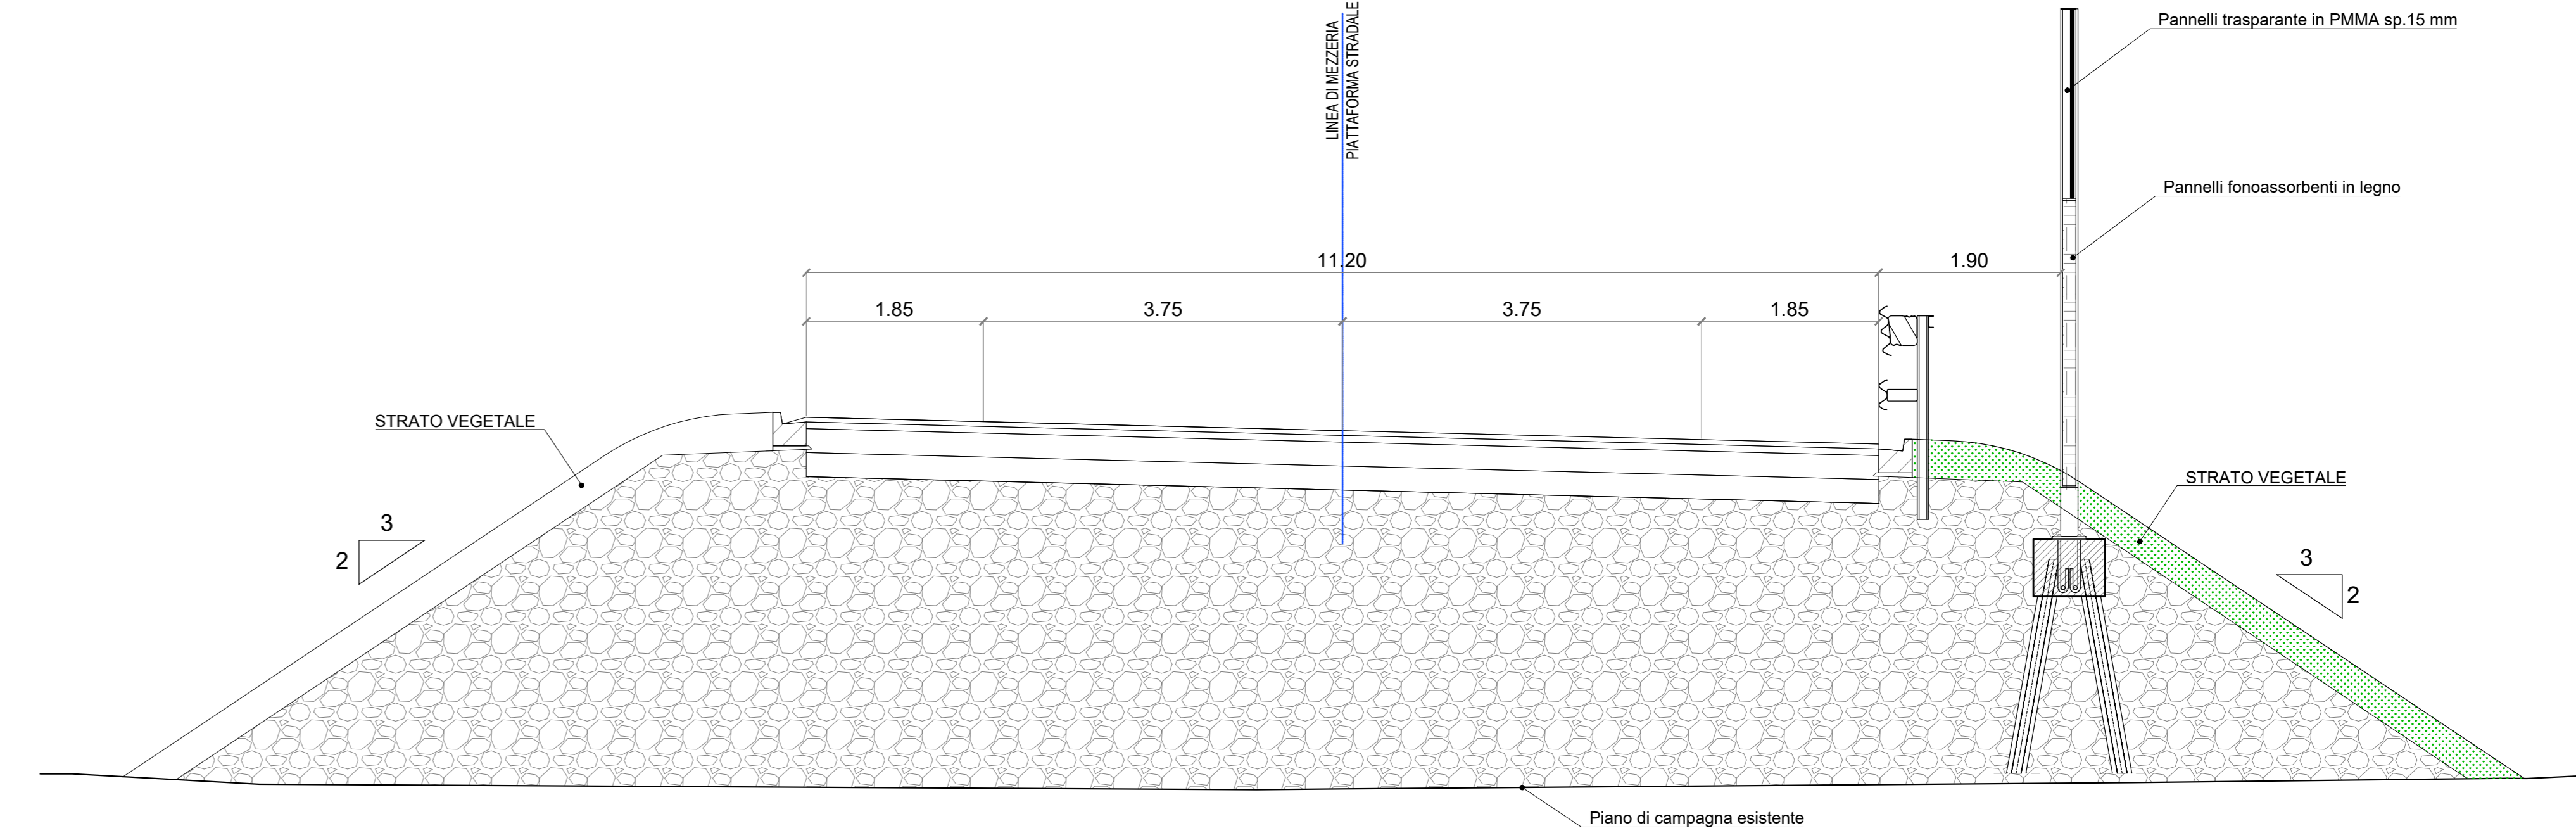


SEZIONE TIPO CORDOLO IN RILEVATO
SEZIONE 4-4
SCALA 1:50

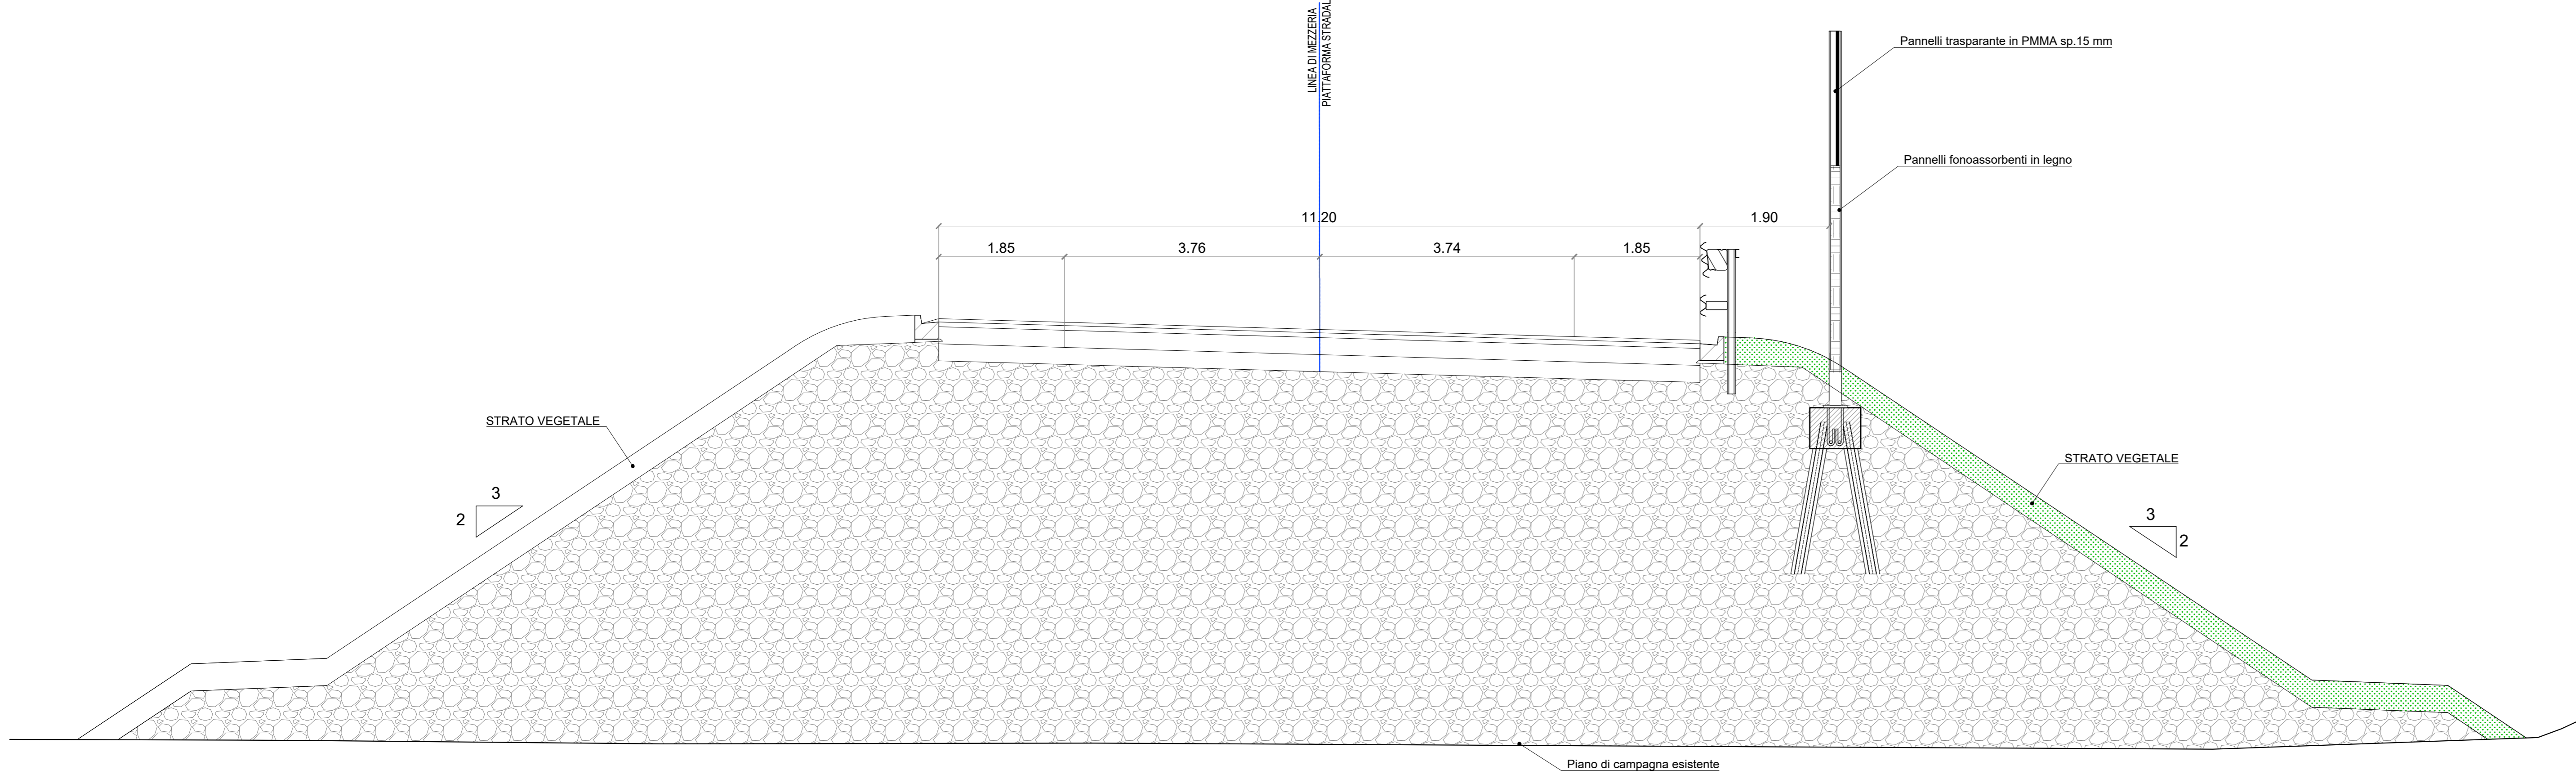

SEZIONE TIPO CORDOLO IN RILEVATO
SEZIONE 5-5
SCALA 1:50

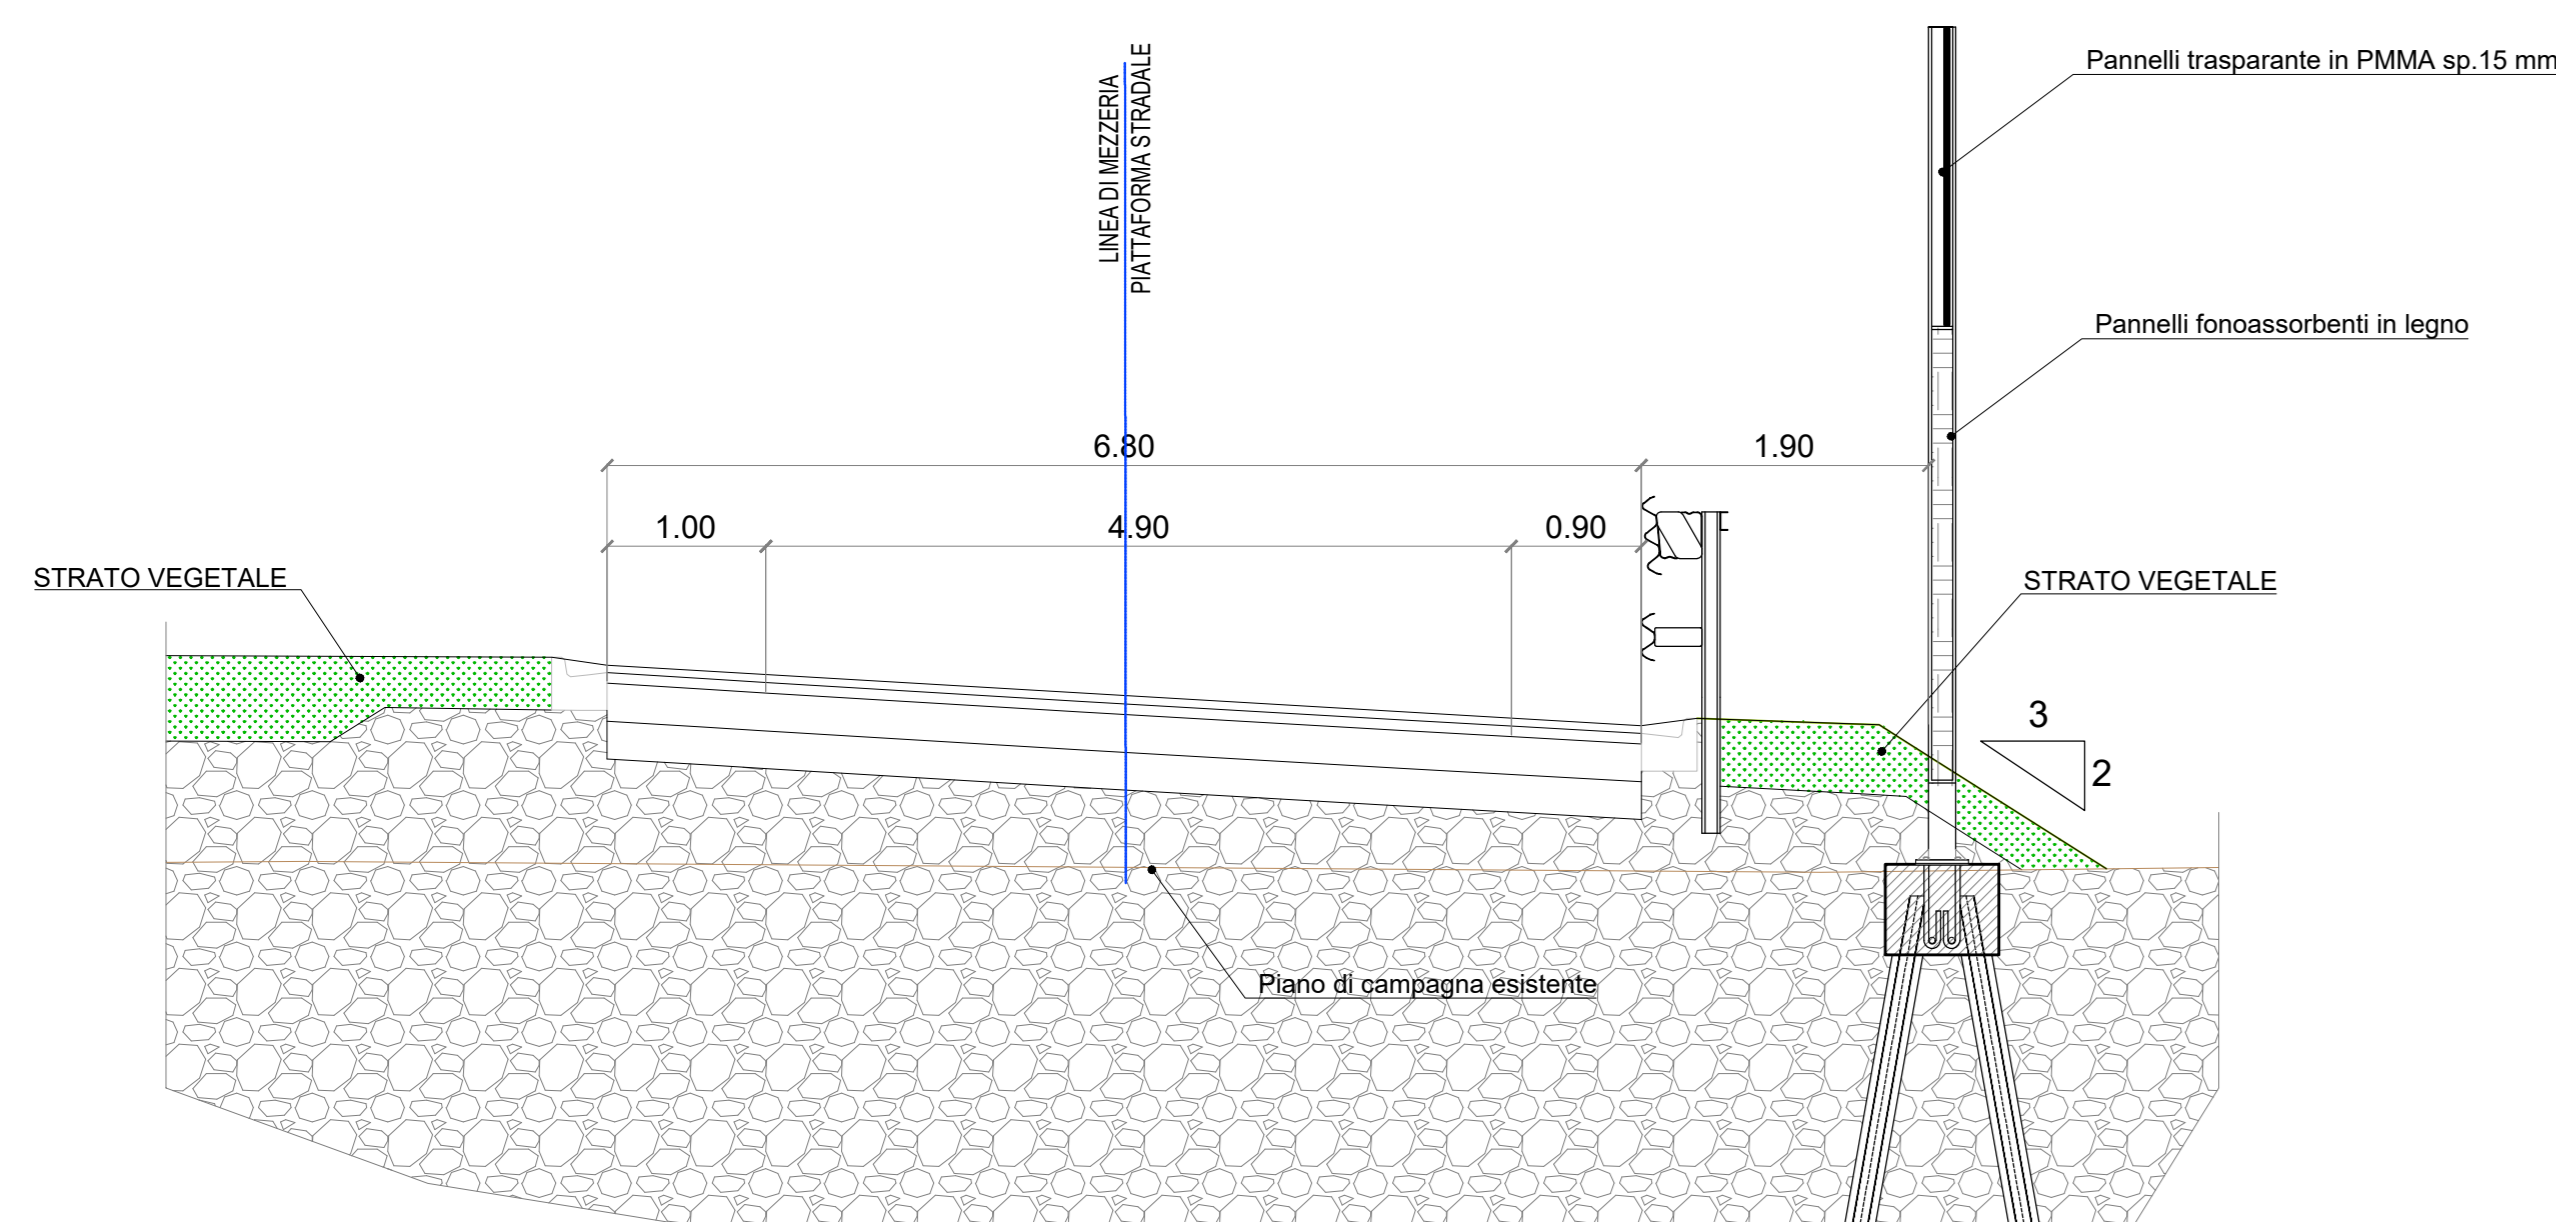

SEZIONE TIPO CORDOLO BORDO MURO
SEZIONE 6-6
SCALA 1:50

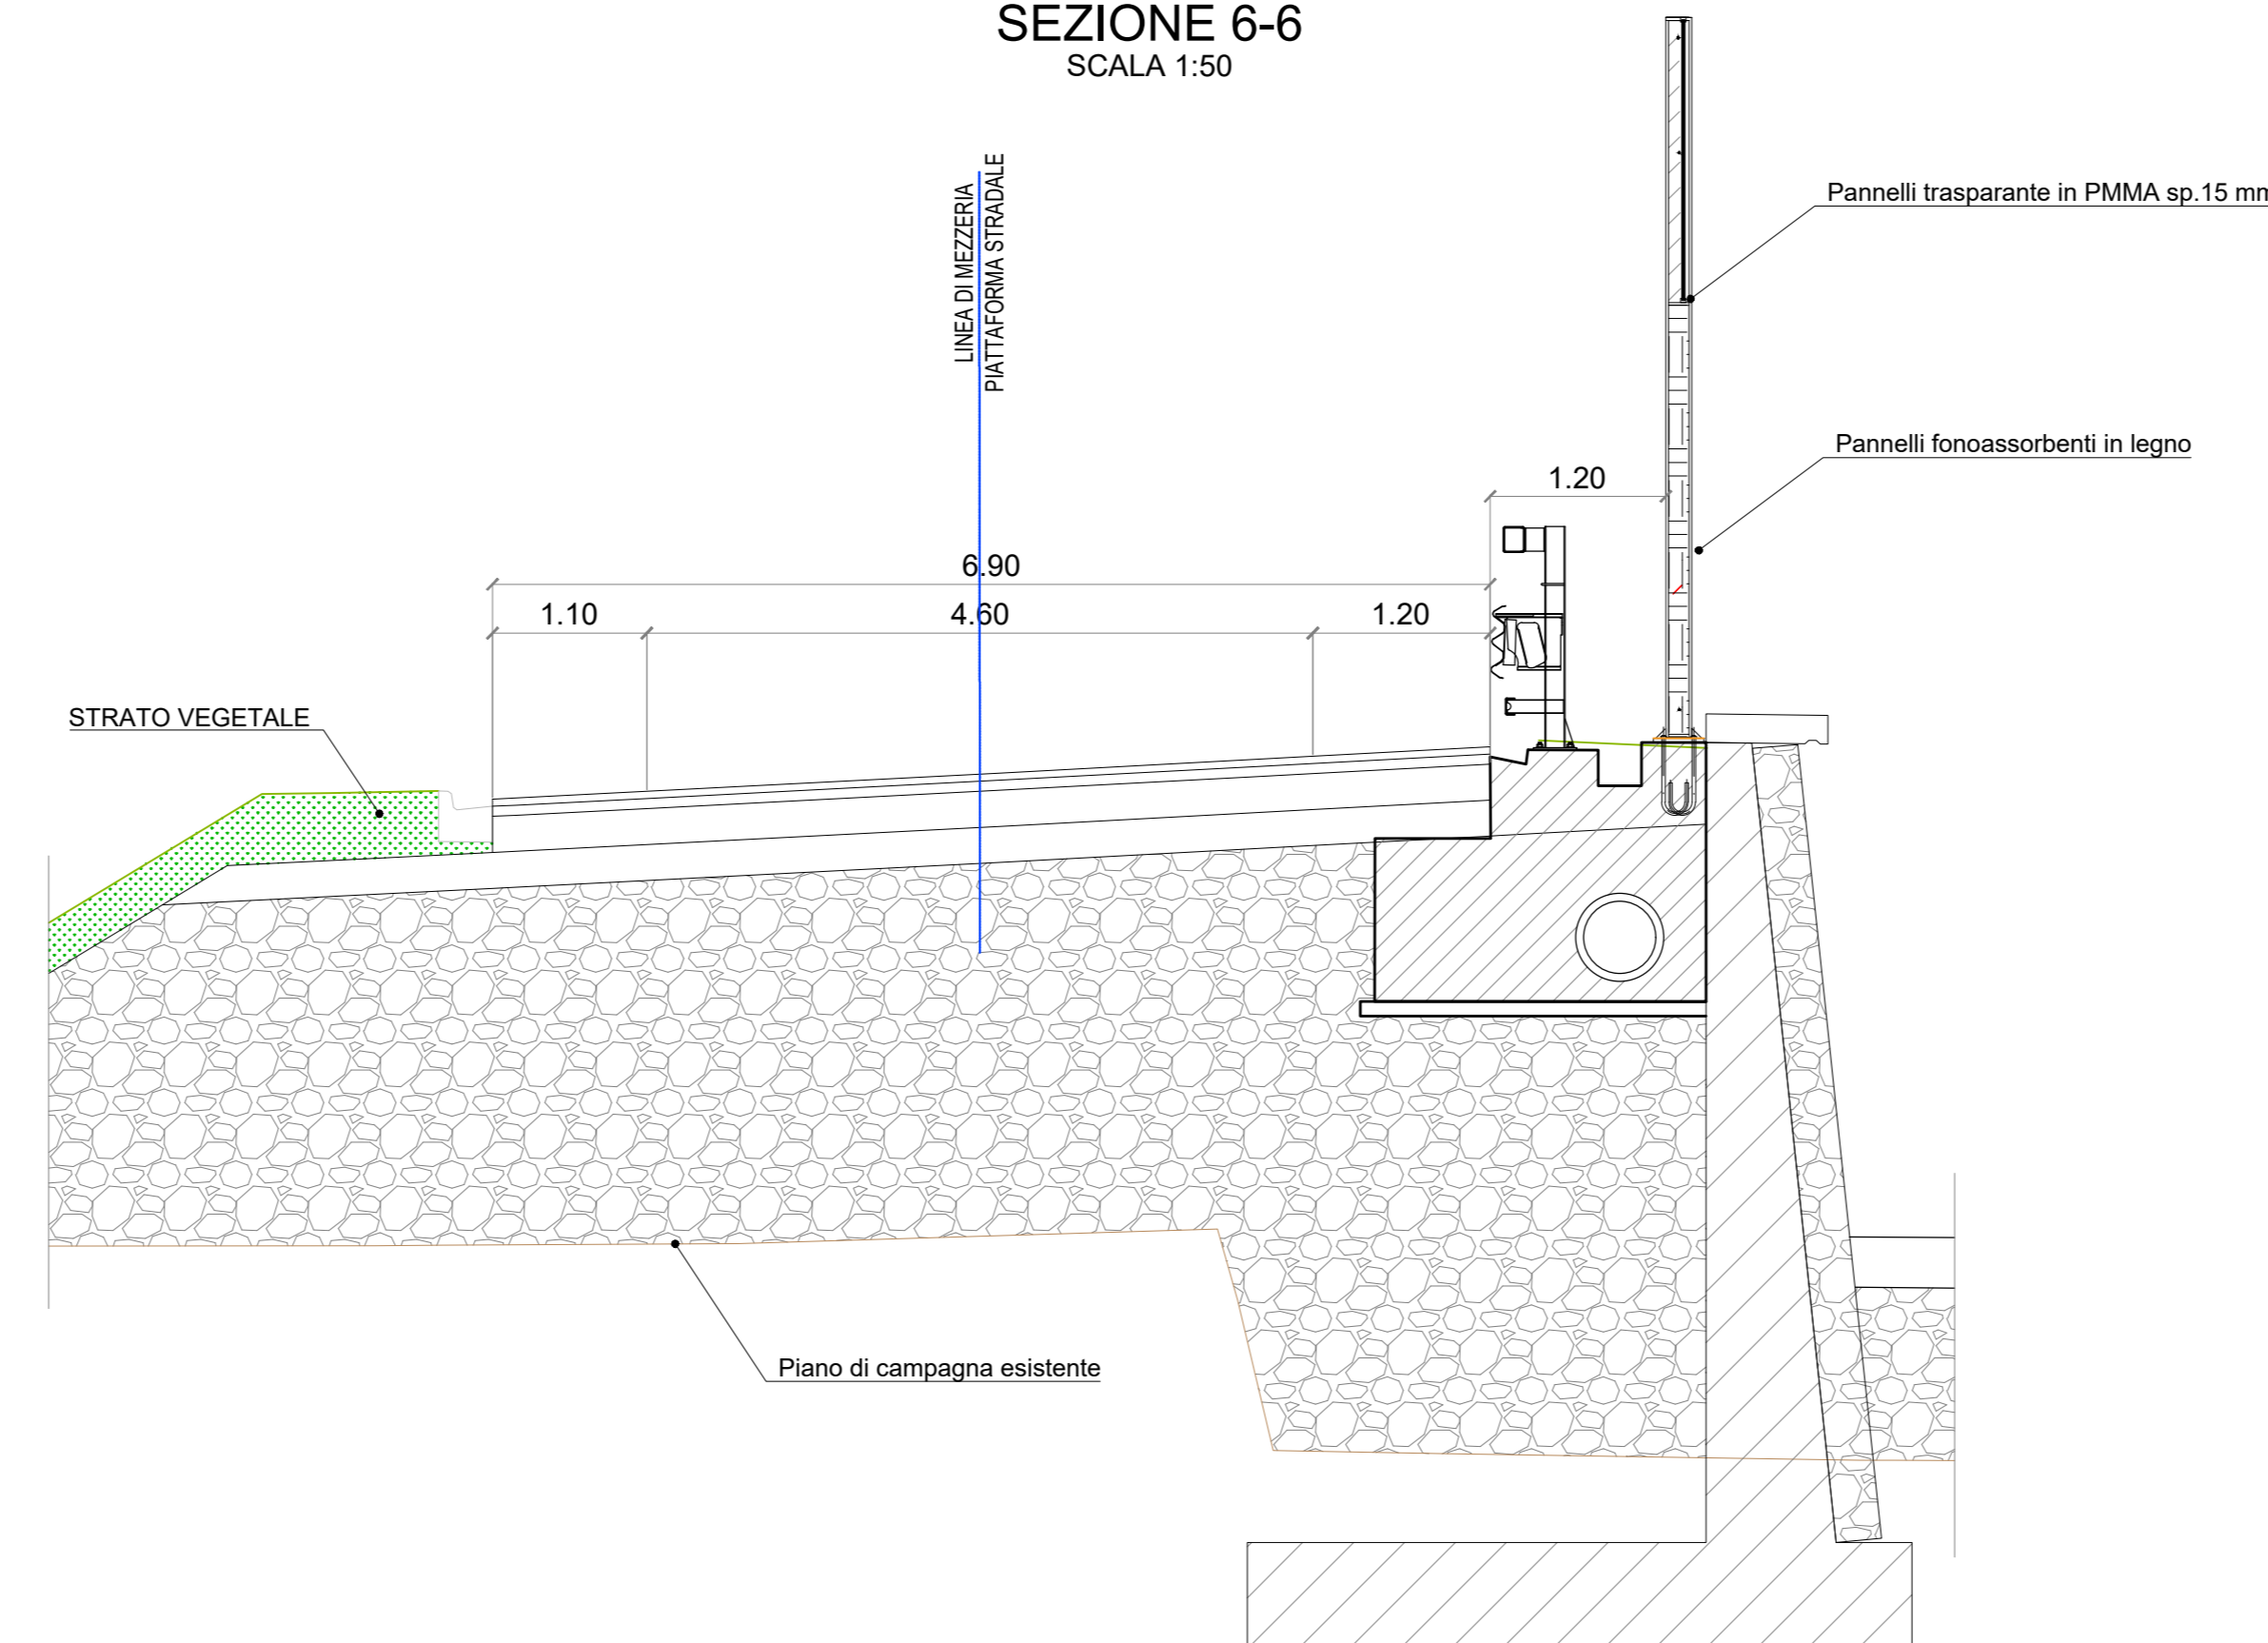

02					
01	-	-	-	-	-
00	Prima emissione	30/04/2020	A. Ibrahim	A. Motta	A. Del Grosso
REV.	DESCRIZIONE	DATA	REDATTO	VERIFICATO	APPROVATO