SEZIONI FOSSO DI GUARDIA CANTIERE scala 1:250

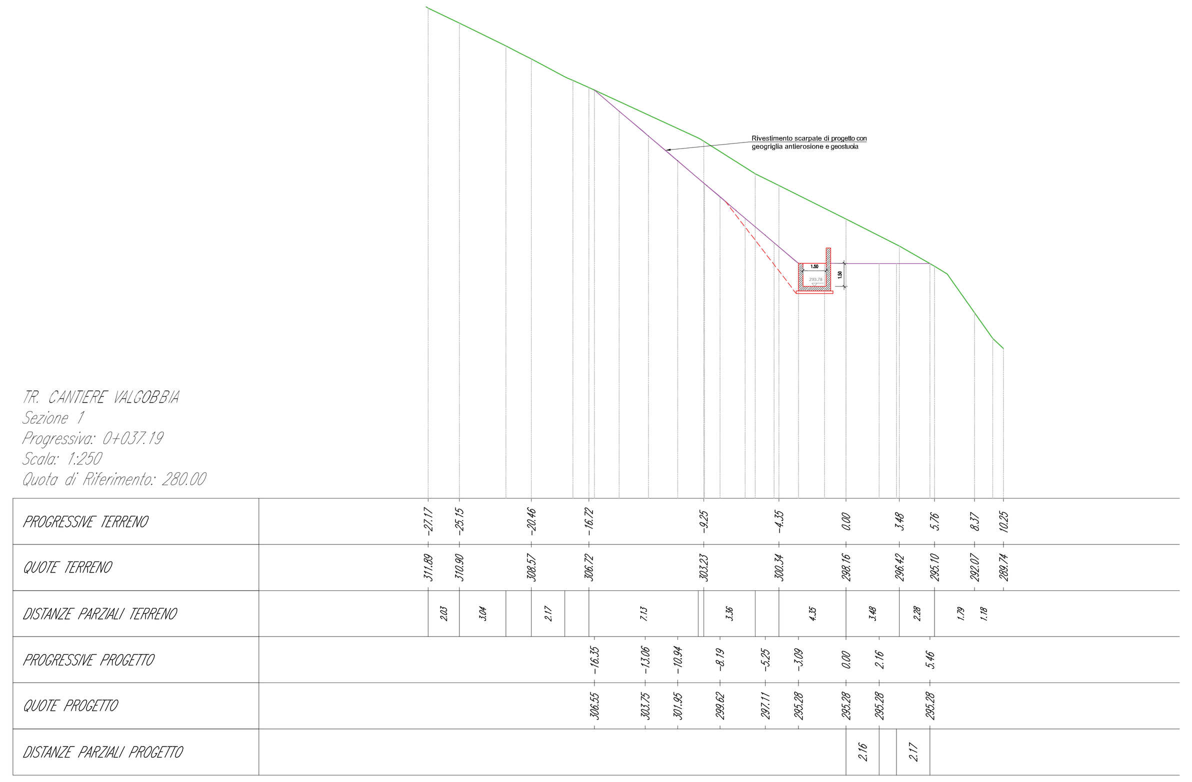

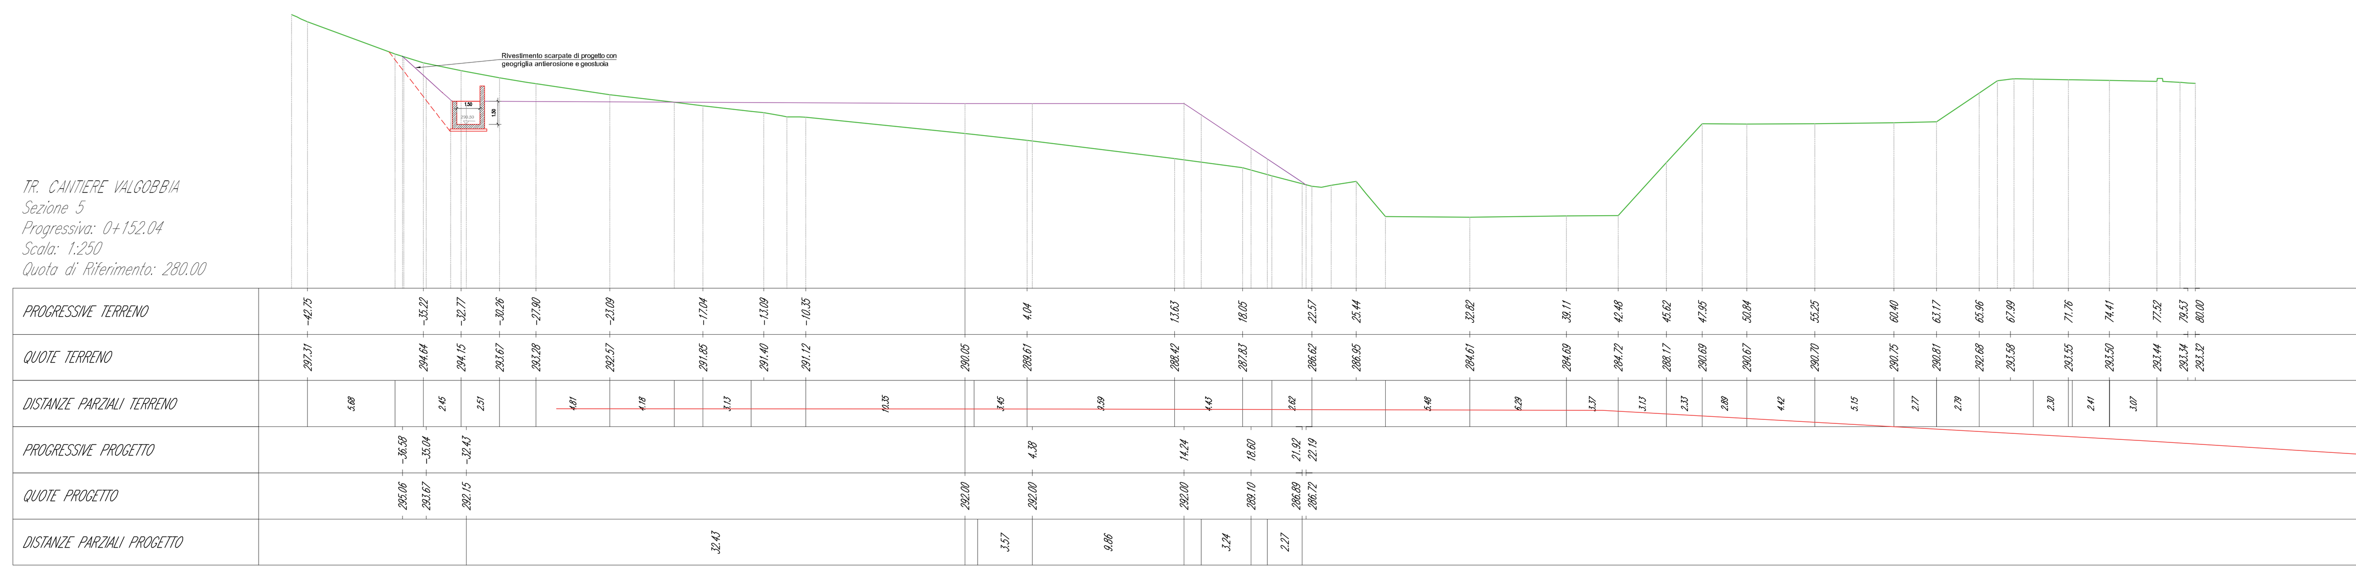

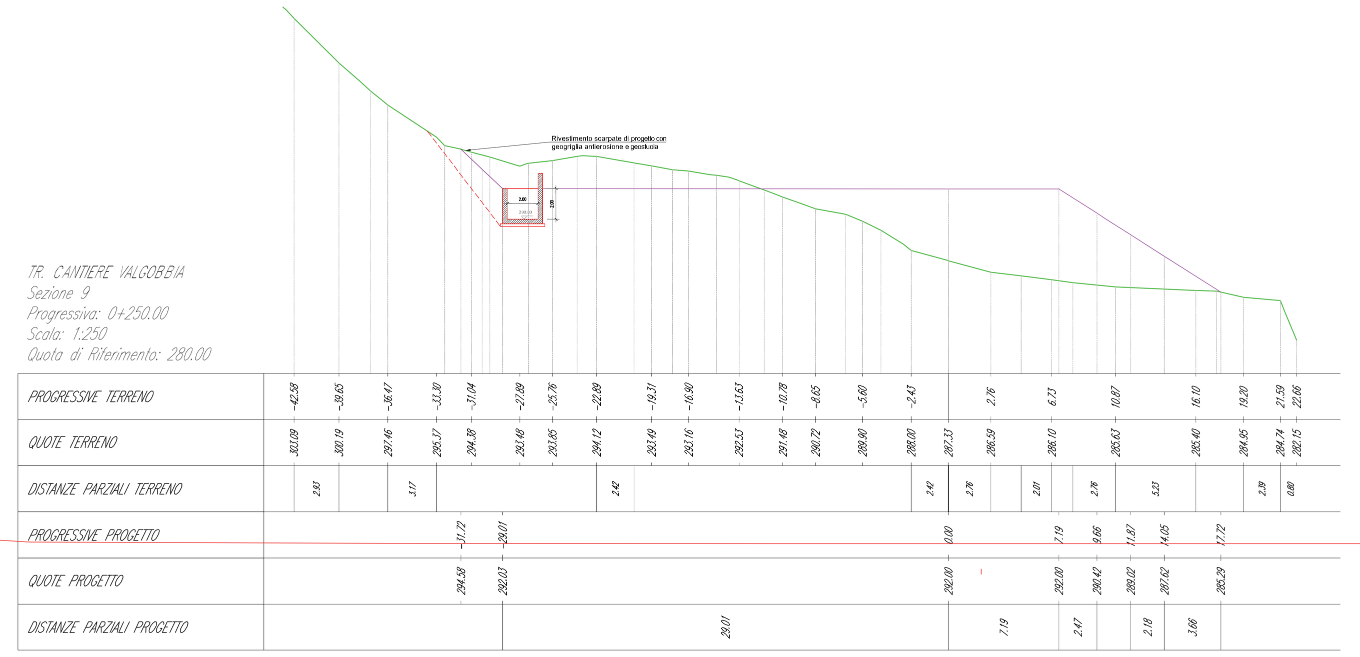

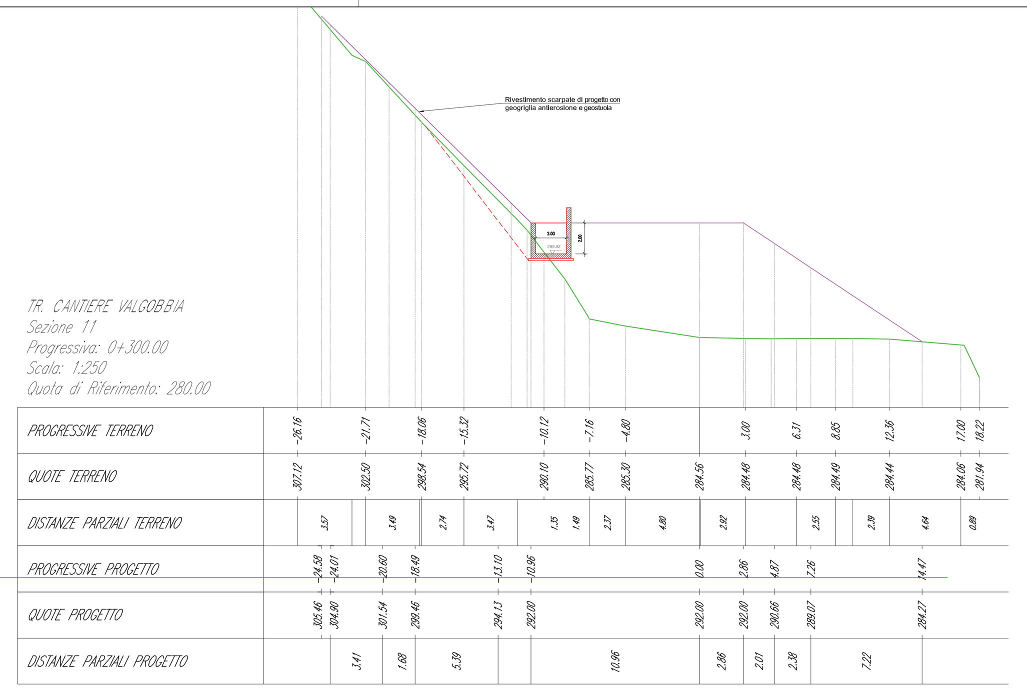

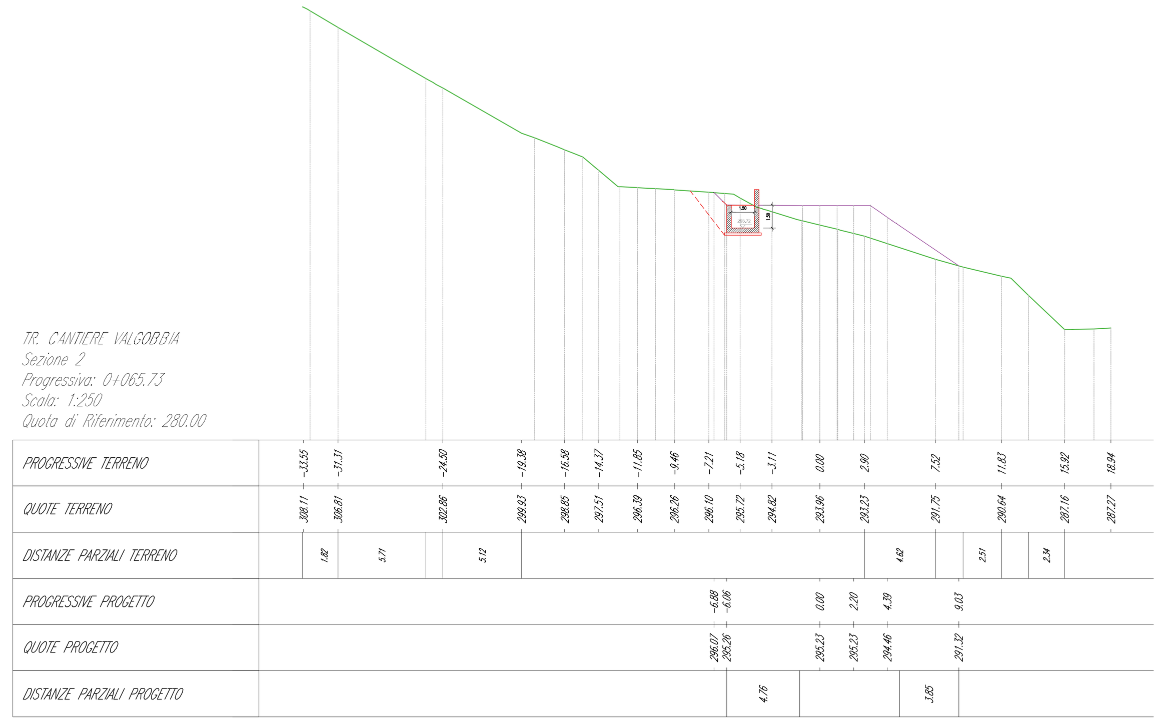

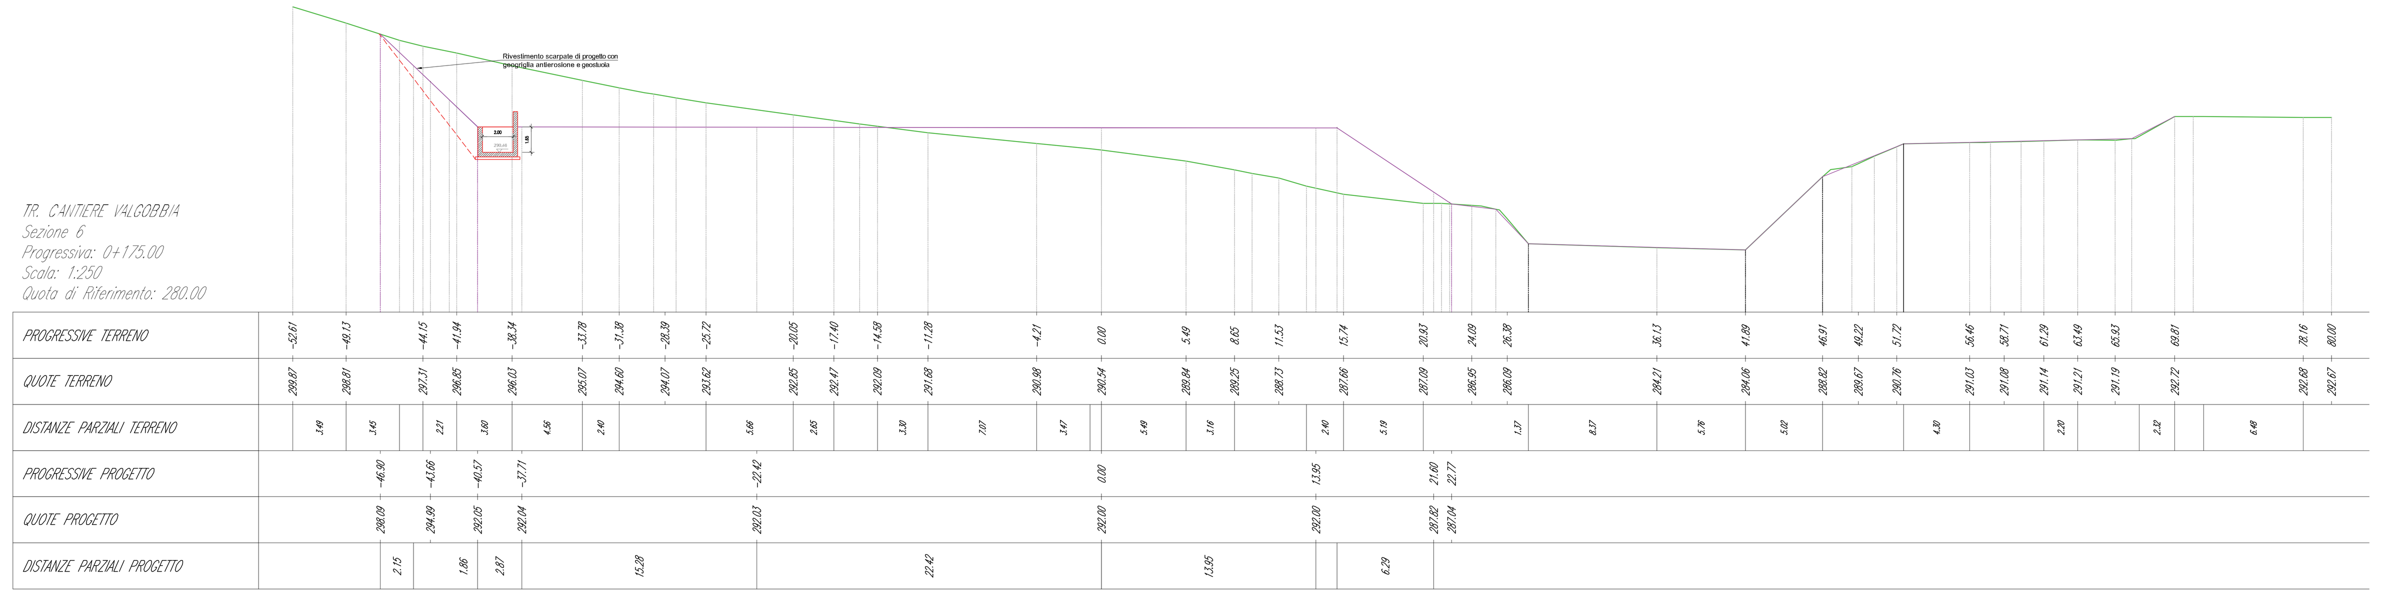

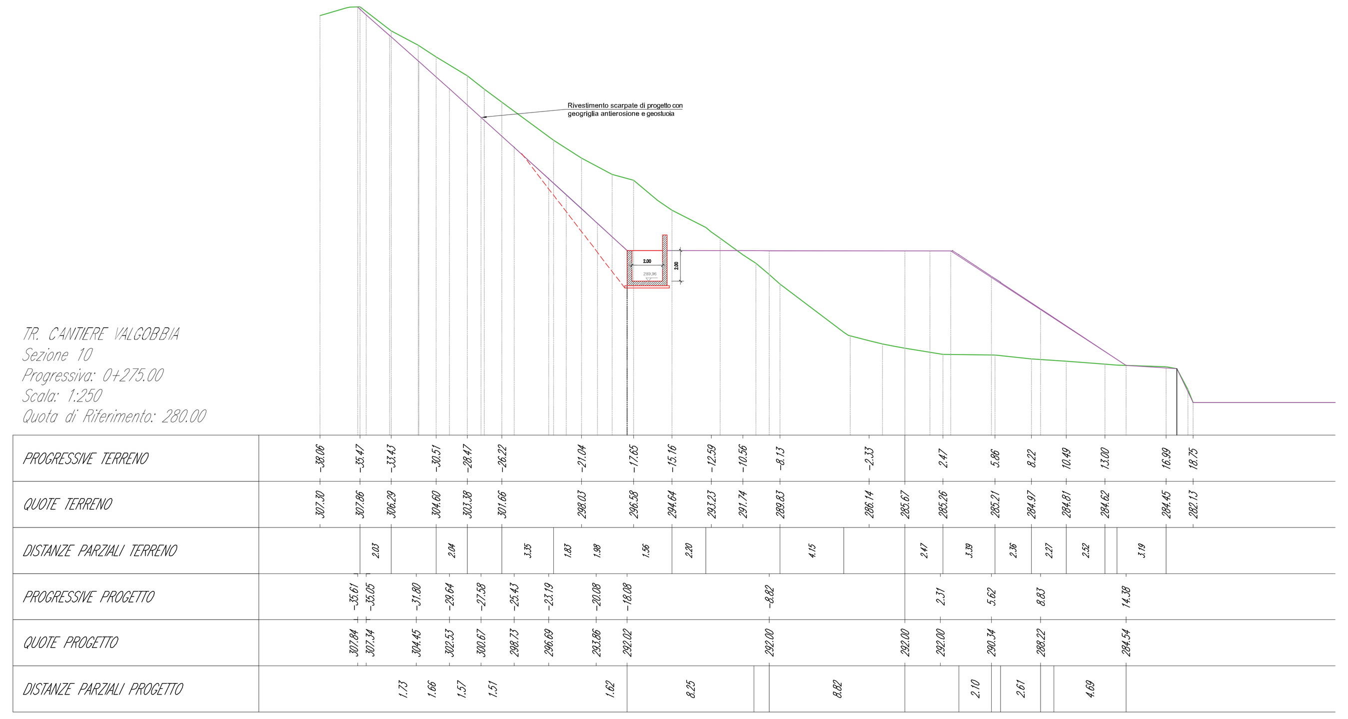

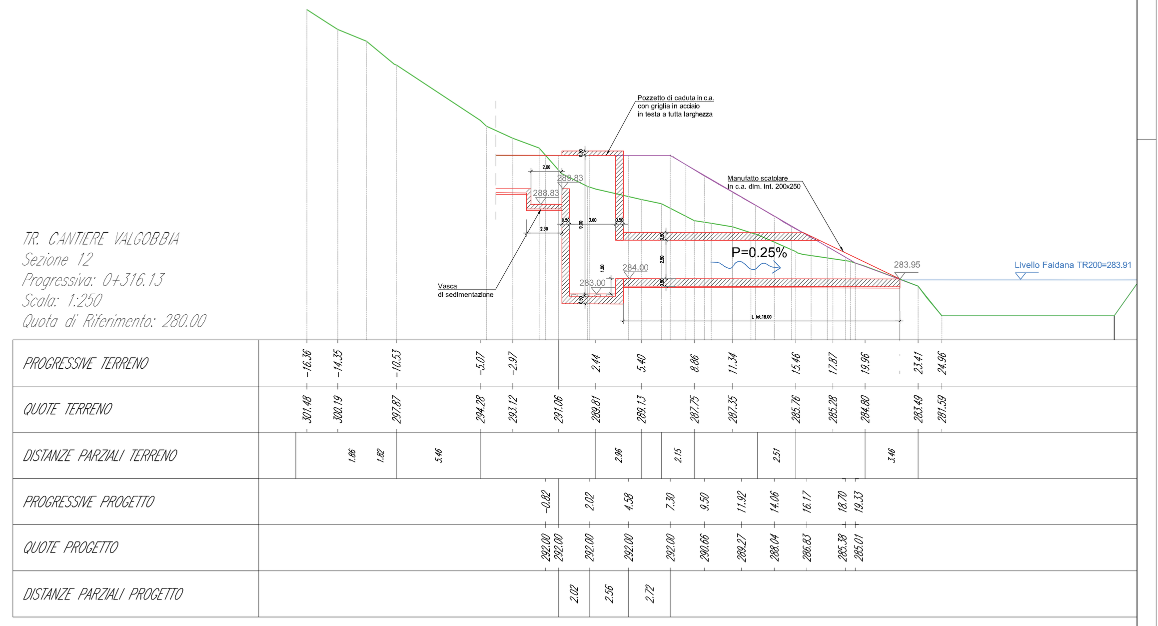

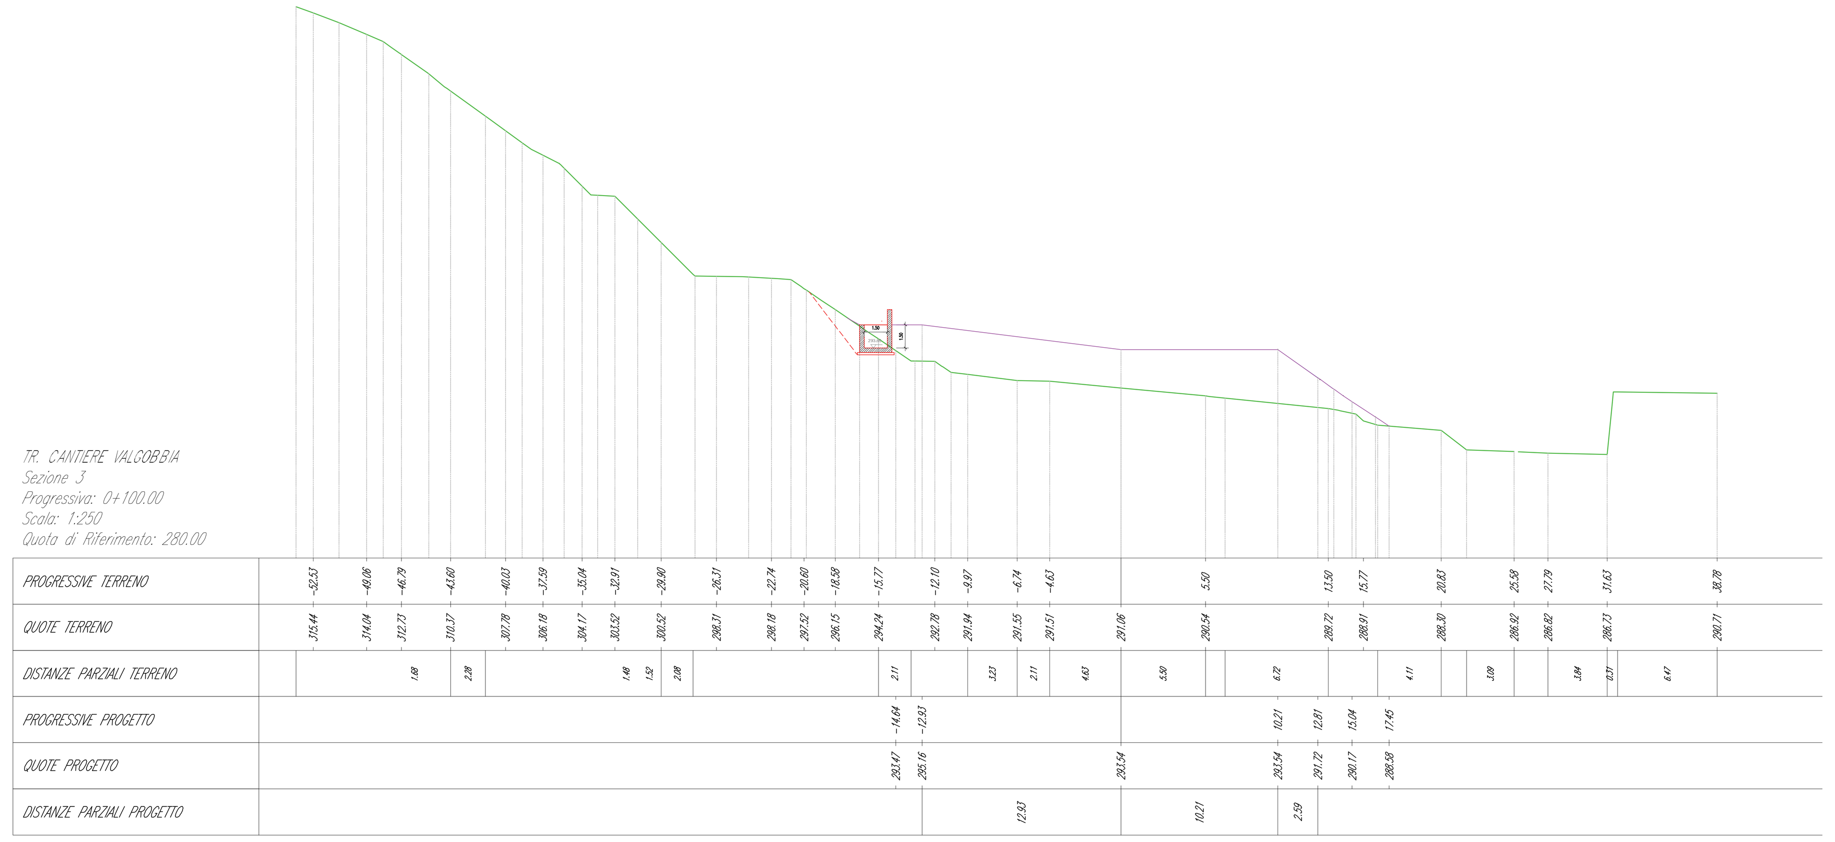

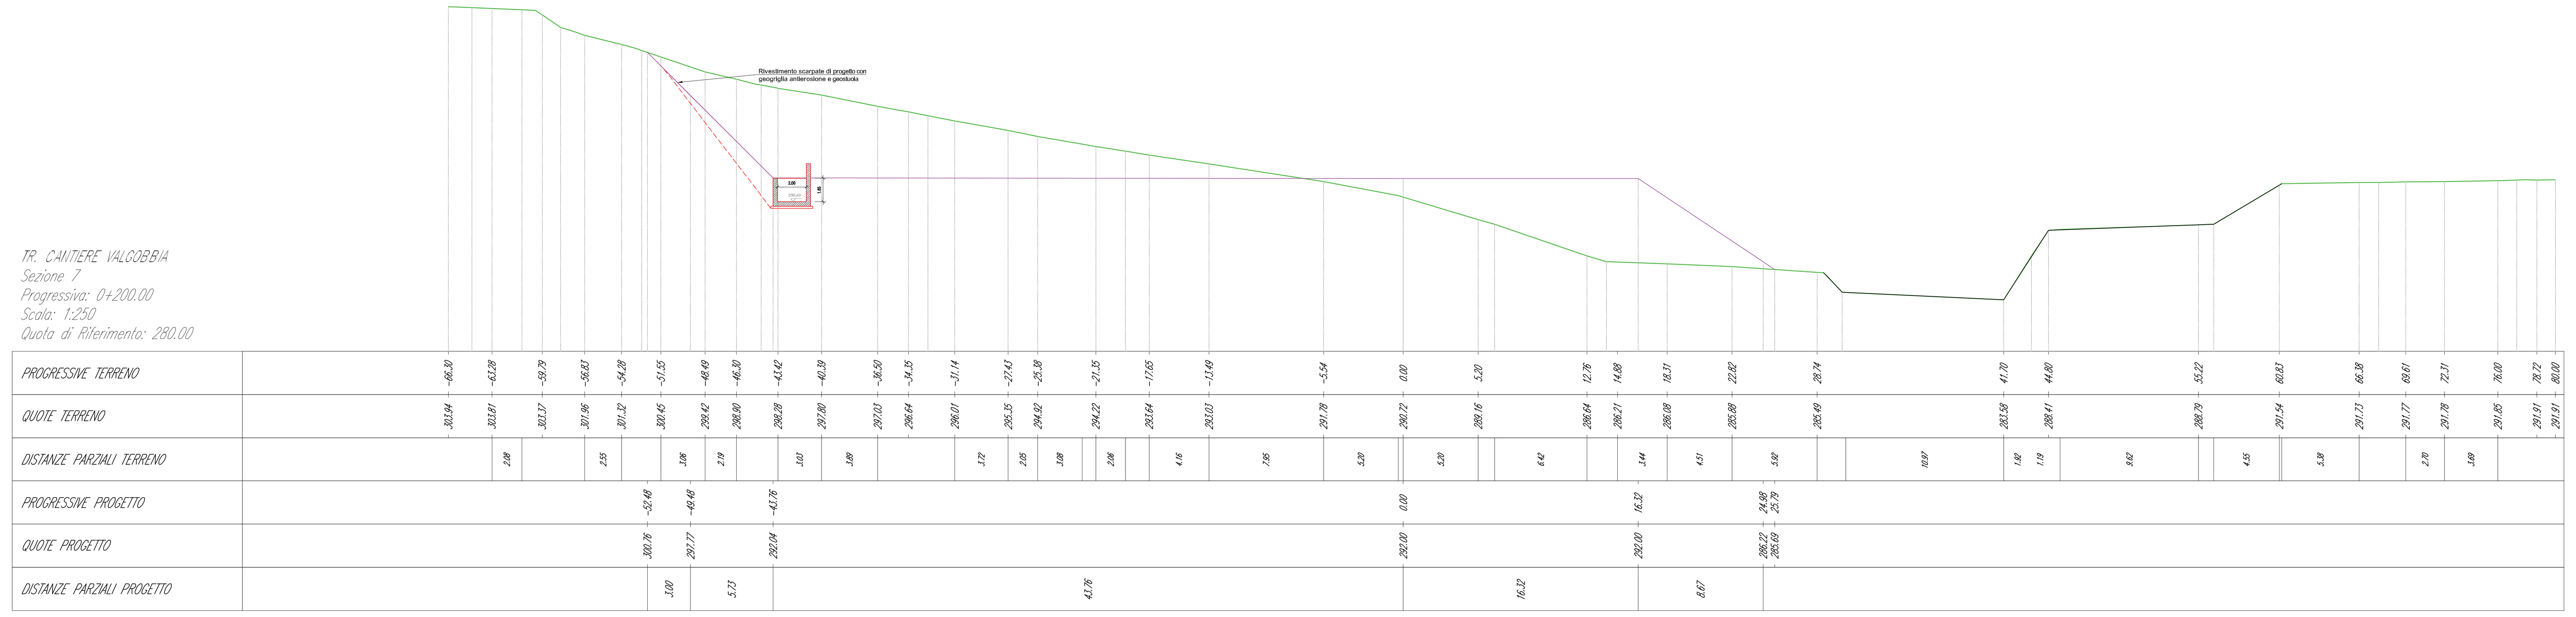

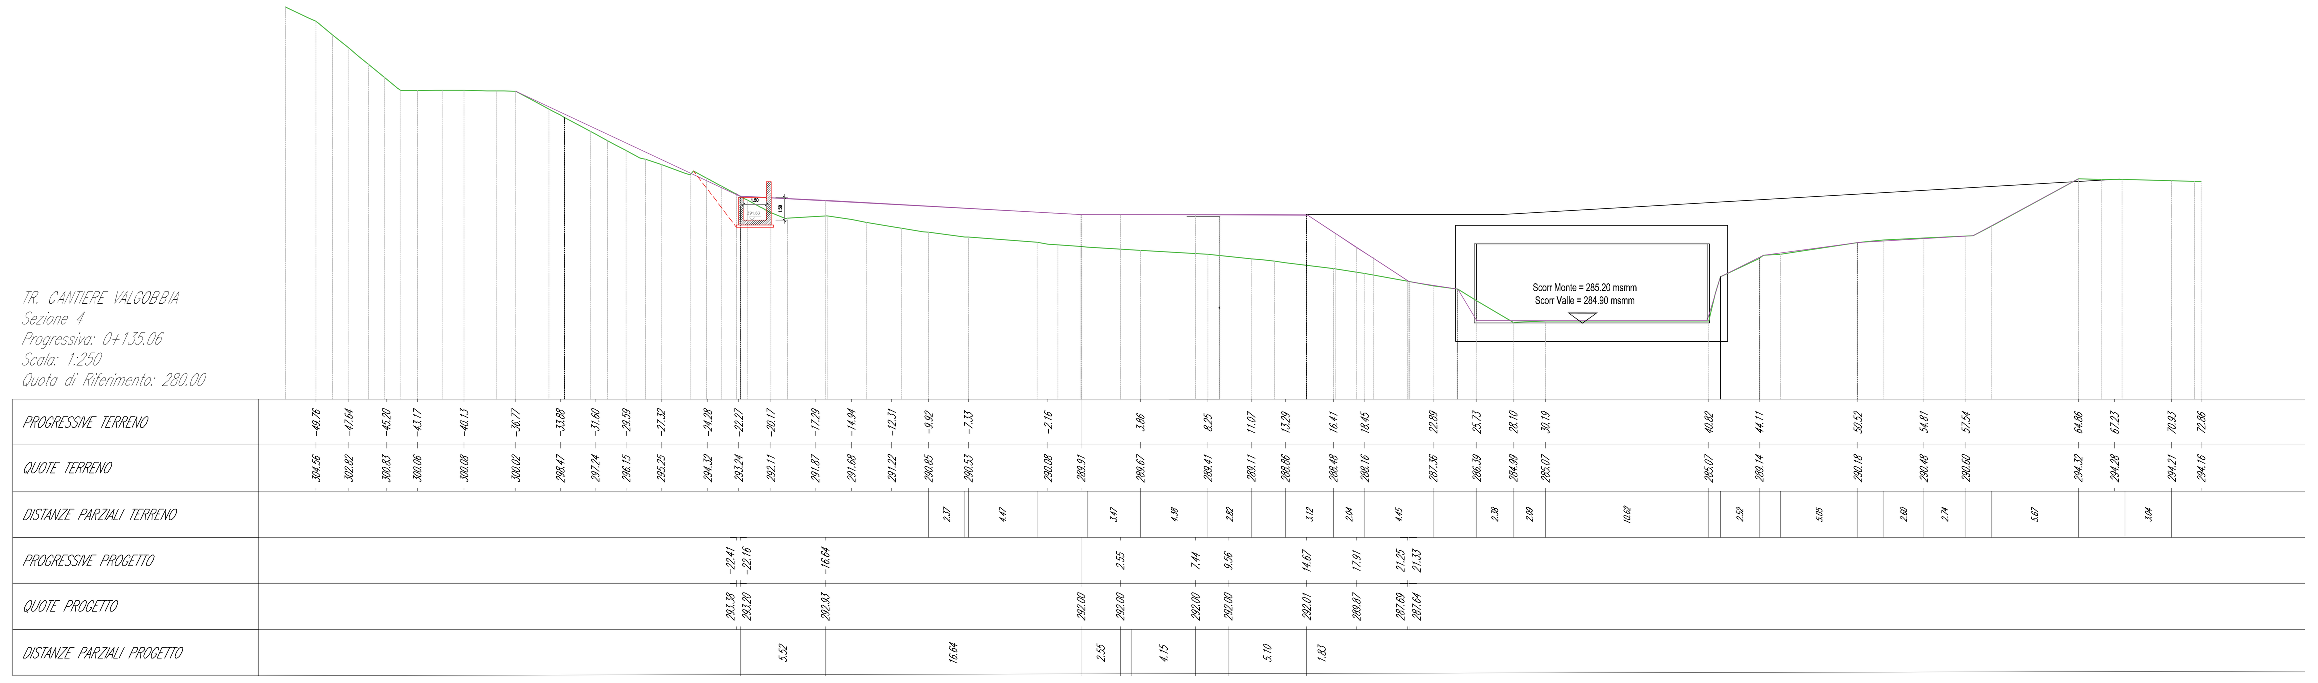

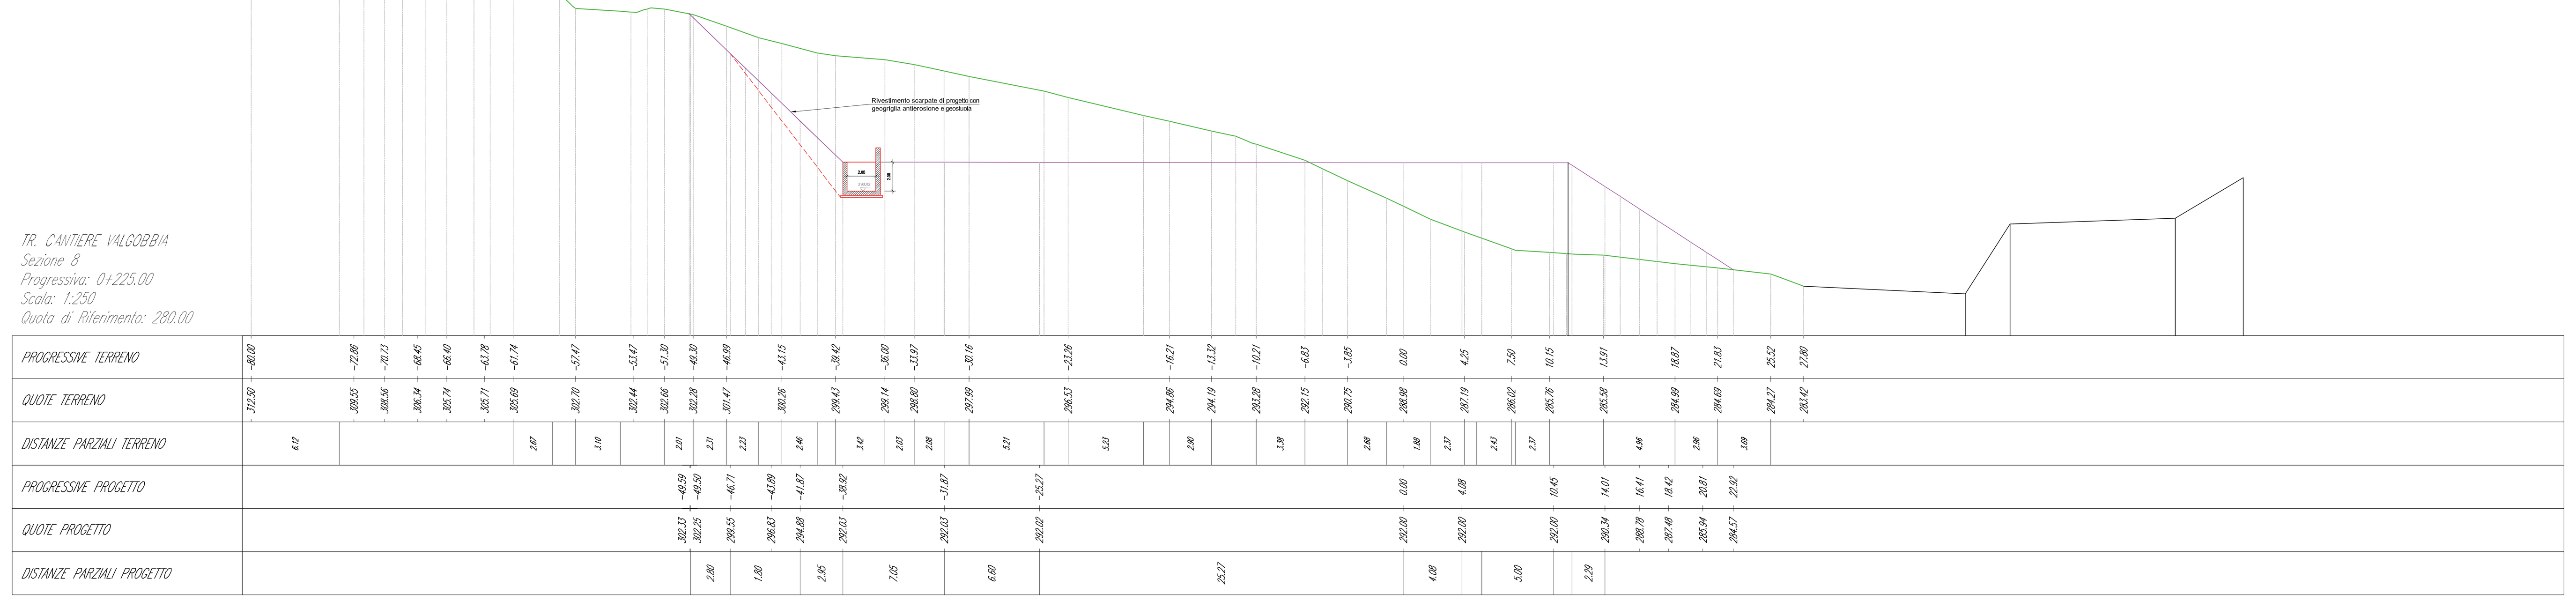

anas
GRUPPO FS ITALIANE

COORDINAMENTO TERRITORIALE NORD-OVEST

Raccordo Autostradale tra l'Autostrada A4 e la Valtrompia

Predisposizione collegamento Concesio - Lumezzane ad unica carreggiata 1° Lotto Funzionale

PERIZIA DI VARIANTE TECNICA

REDAZIONE ATI: RINA, AMBERG ENGINEERING, ETACONS S.r.l. Società di ingegneria, cdb INGEGNERI ASSOCIATI, LAND

IL PROGETTISTA		**GRUPPO DI PROGETTAZIONE**	
Responsabile dell'interazione tra le varie discipline specialistiche	**Ing. Alessandro Aliotta Ord. Ingg. Genova N. 7995A**	**Resp. Progettazione Stradale**	**Ing. Lorenzo Ruffini**
		Resp. Progettazione Strutturale	**Ing. Andrea Tomarchio**
Direttore Tecnico	**Prof. Ing. Andrea Del Grosso Ord. Ingg. Genova N. 3611**	**Resp. Progettazione Gallerie**	**Ing. Franz Pacher**
		Resp. Progettazione Geotecnica	**Ing. Alessio Bado**
		Resp. Progettazione Idraulica	**Ing. Alice Canepa**
		Geologo	**Dott. Roberto Pedone**

PROTOCOLLO E DATA

-

IL RESPONSABILE DEL PROCEDIMENTO

Ing. Giancarlo LUONGO

IL DIRETTORE DEI LAVORI

Ing. Giuseppe Zanframundo

ID. ELABORATO

Codice Commessa	Lotto	Fase	Capitolo	Paragrafo	Tip.	Disciplina	Progressivo	Rev.	
MICONV01148	LL01	PVT	VAL	00	D	CAP	00110	0	0

SCALA 1:250

TITOLO

IDROLOGIA ED IDRAULICA
Cantiere Valgobbia. Sezioni trasversali fosso di guardia cantiere

REV.	DESCRIZIONE	DATA	REDATTO	VERIFICATO	APPROVATO
02	–	–	–	–	–
01	–	–	–	–	–
00	Prima emissione	30/04/2020	A. Canepa	A. Aliotta	A. Del Grosso