




PIANTA  
SCALA 1:100

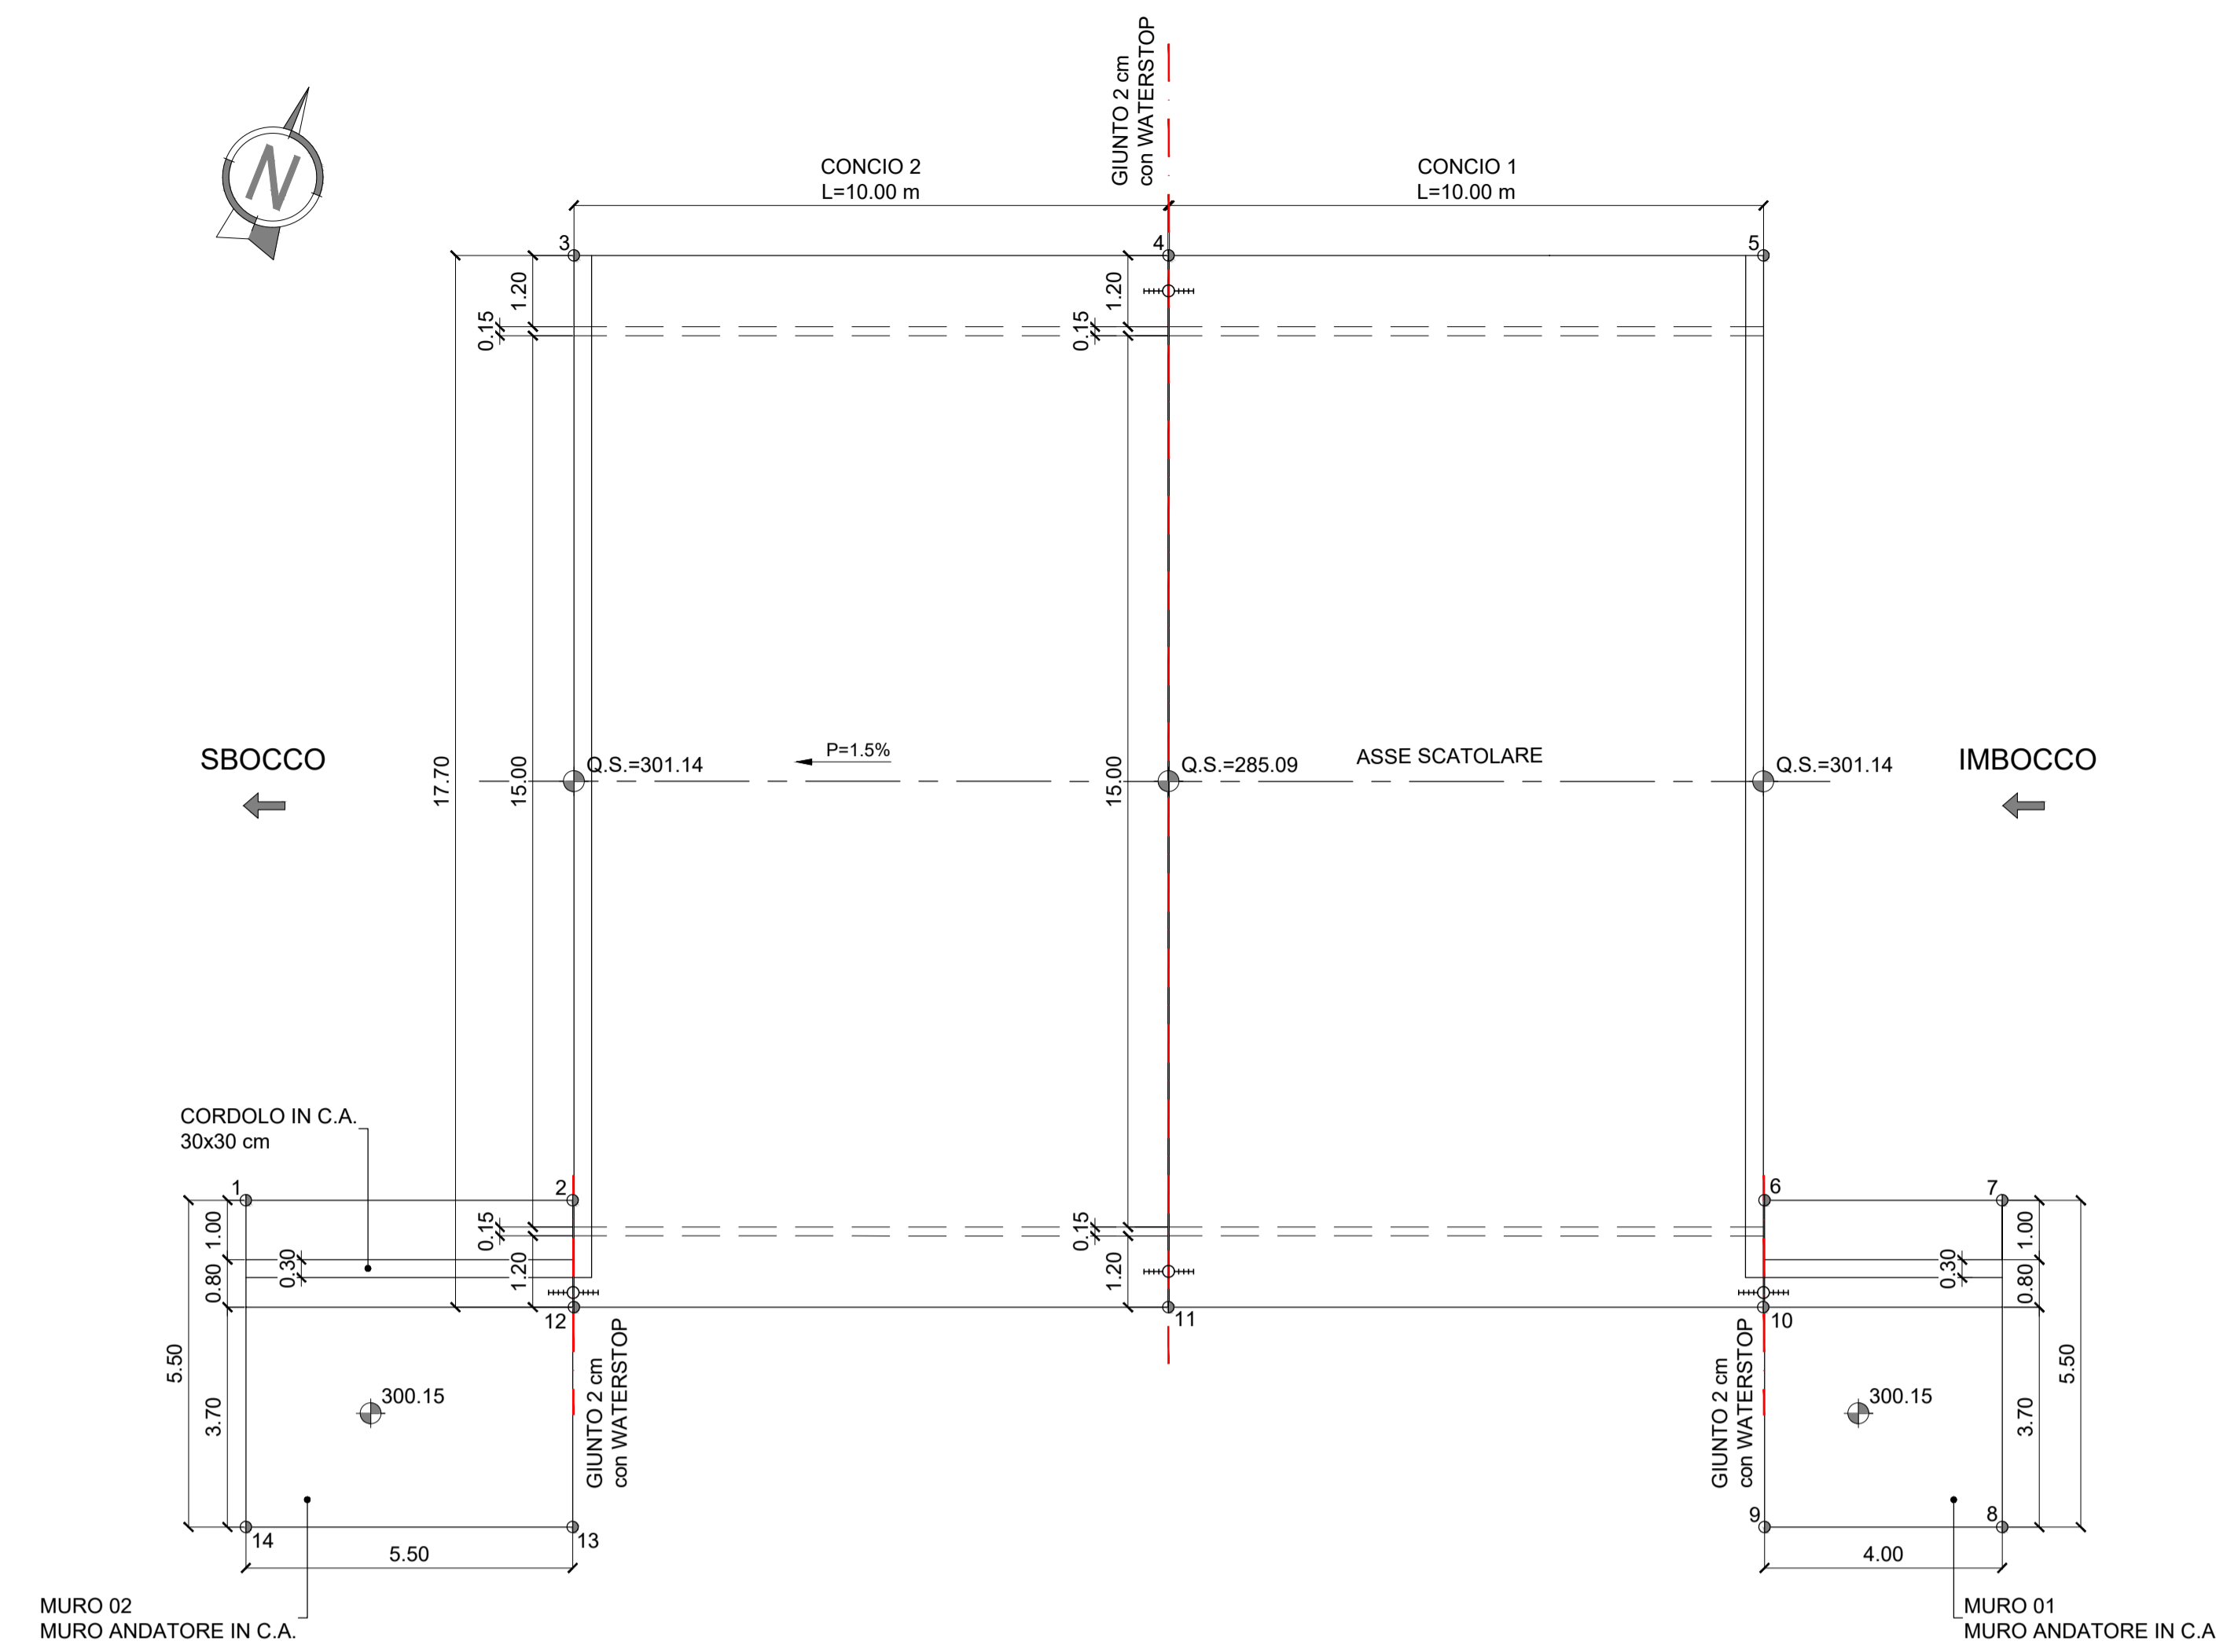


PROFILO LUNGITUDINALE IN ASSE  
SCALA 1:100

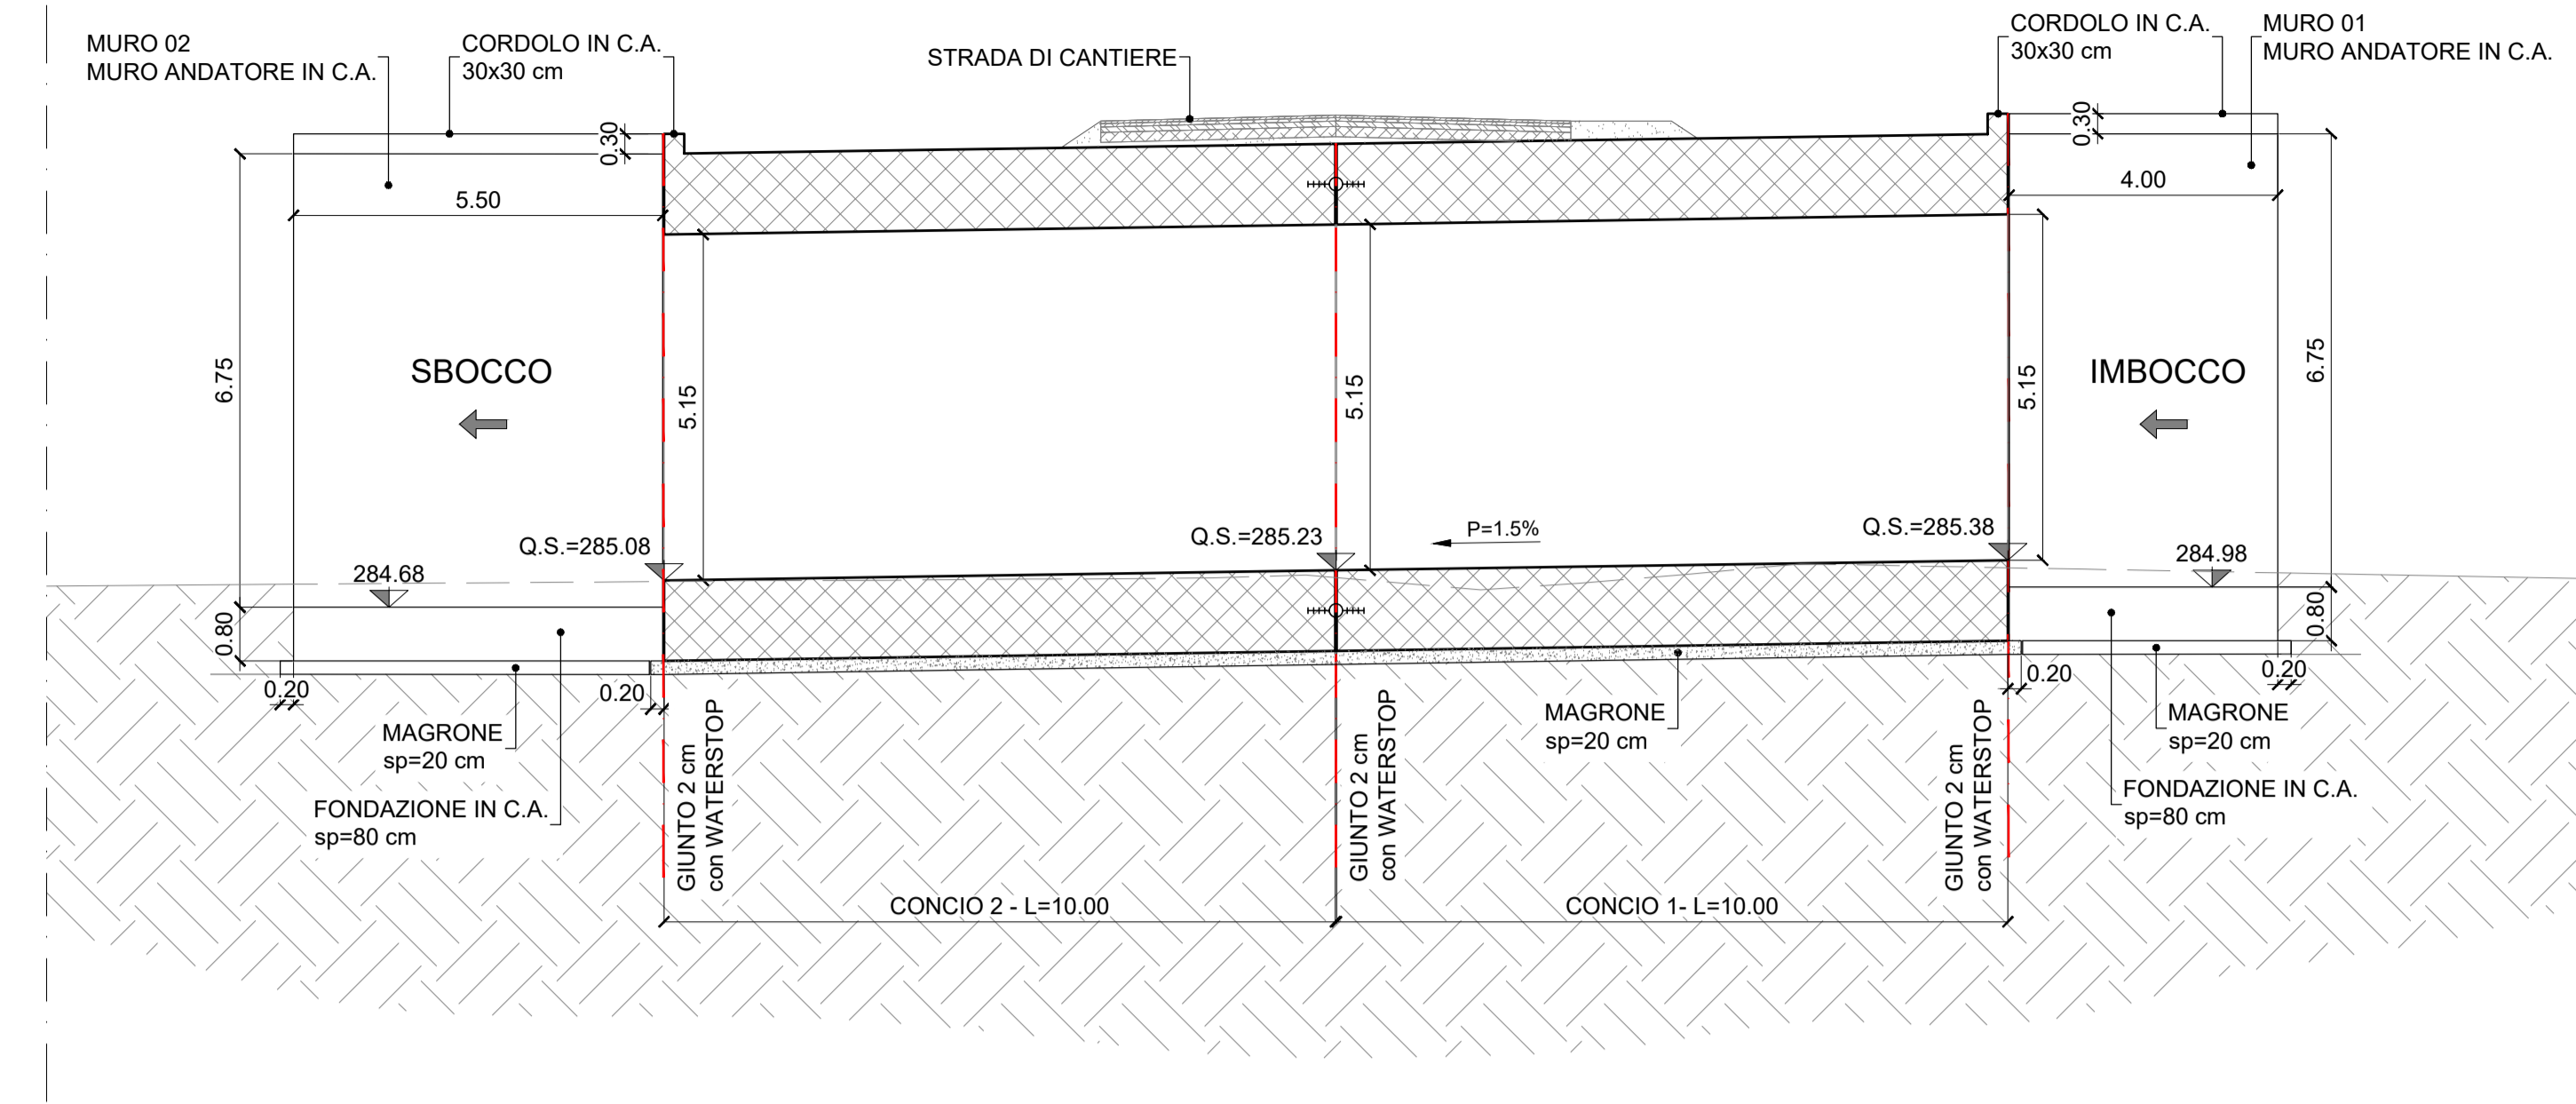


PIANTA CHIAVE  
SCALA 1:20000

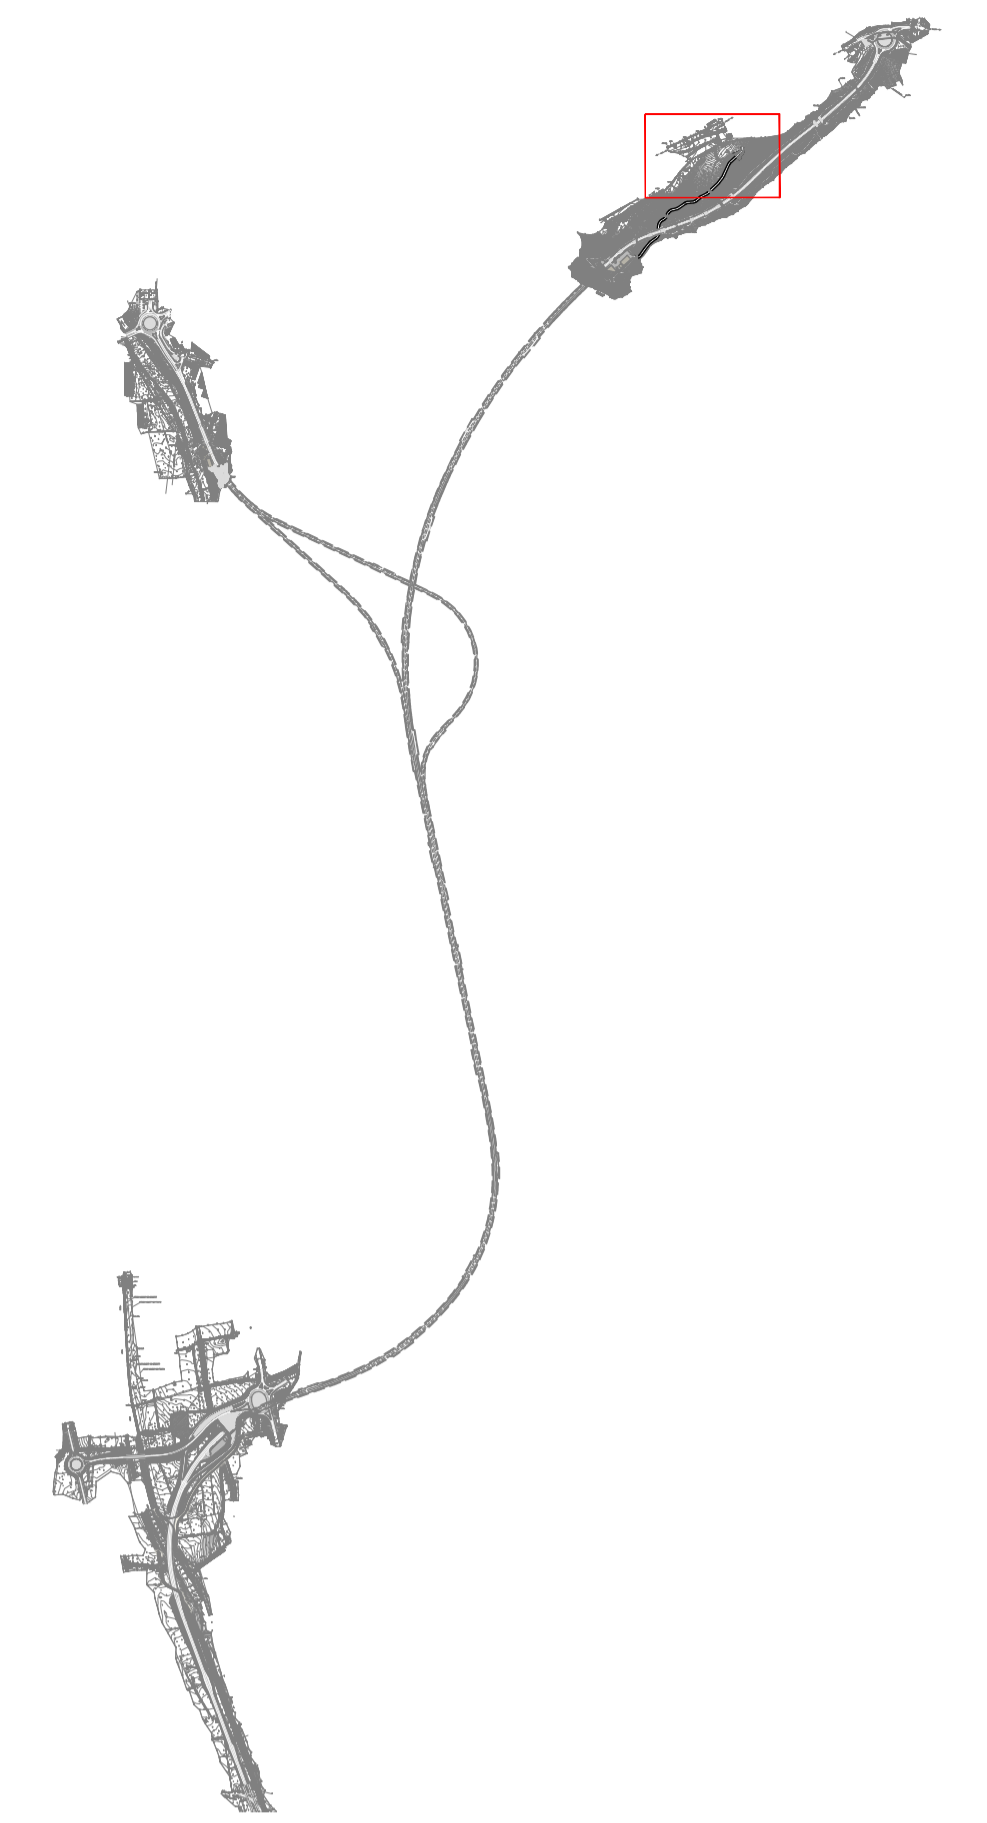

SEZIONE TIPICA SCATOLARE  
SCALA 1:50

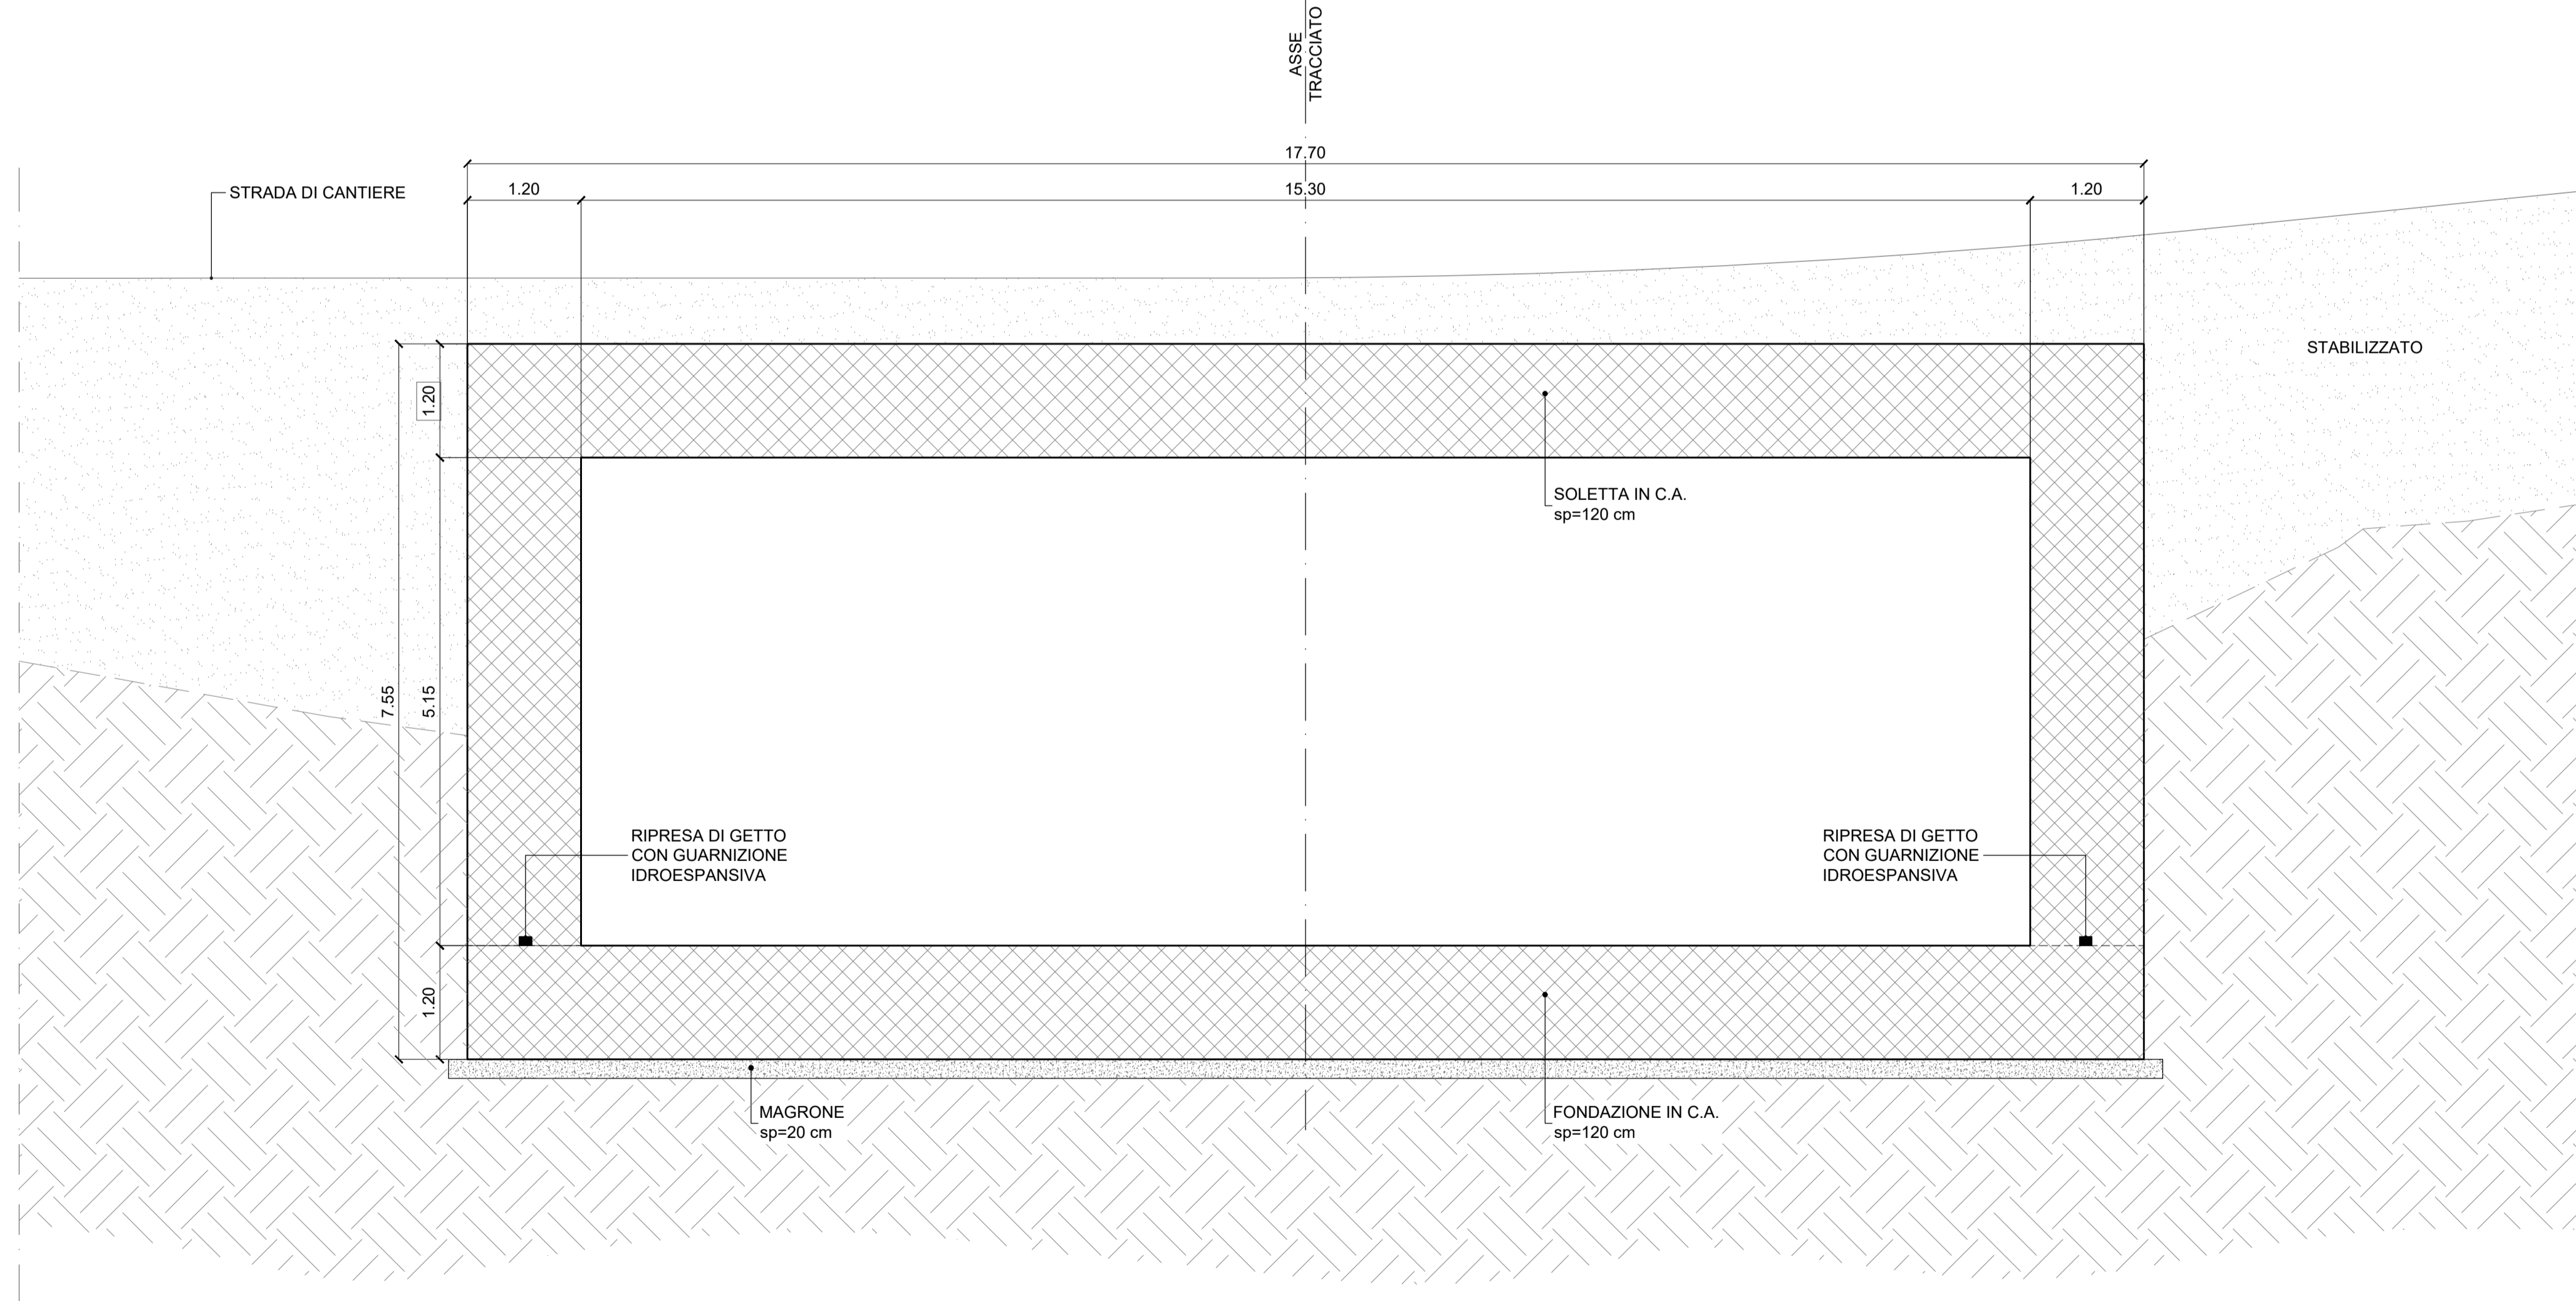

SEZIONE MURI IN C.A.  
SCALA 1:50

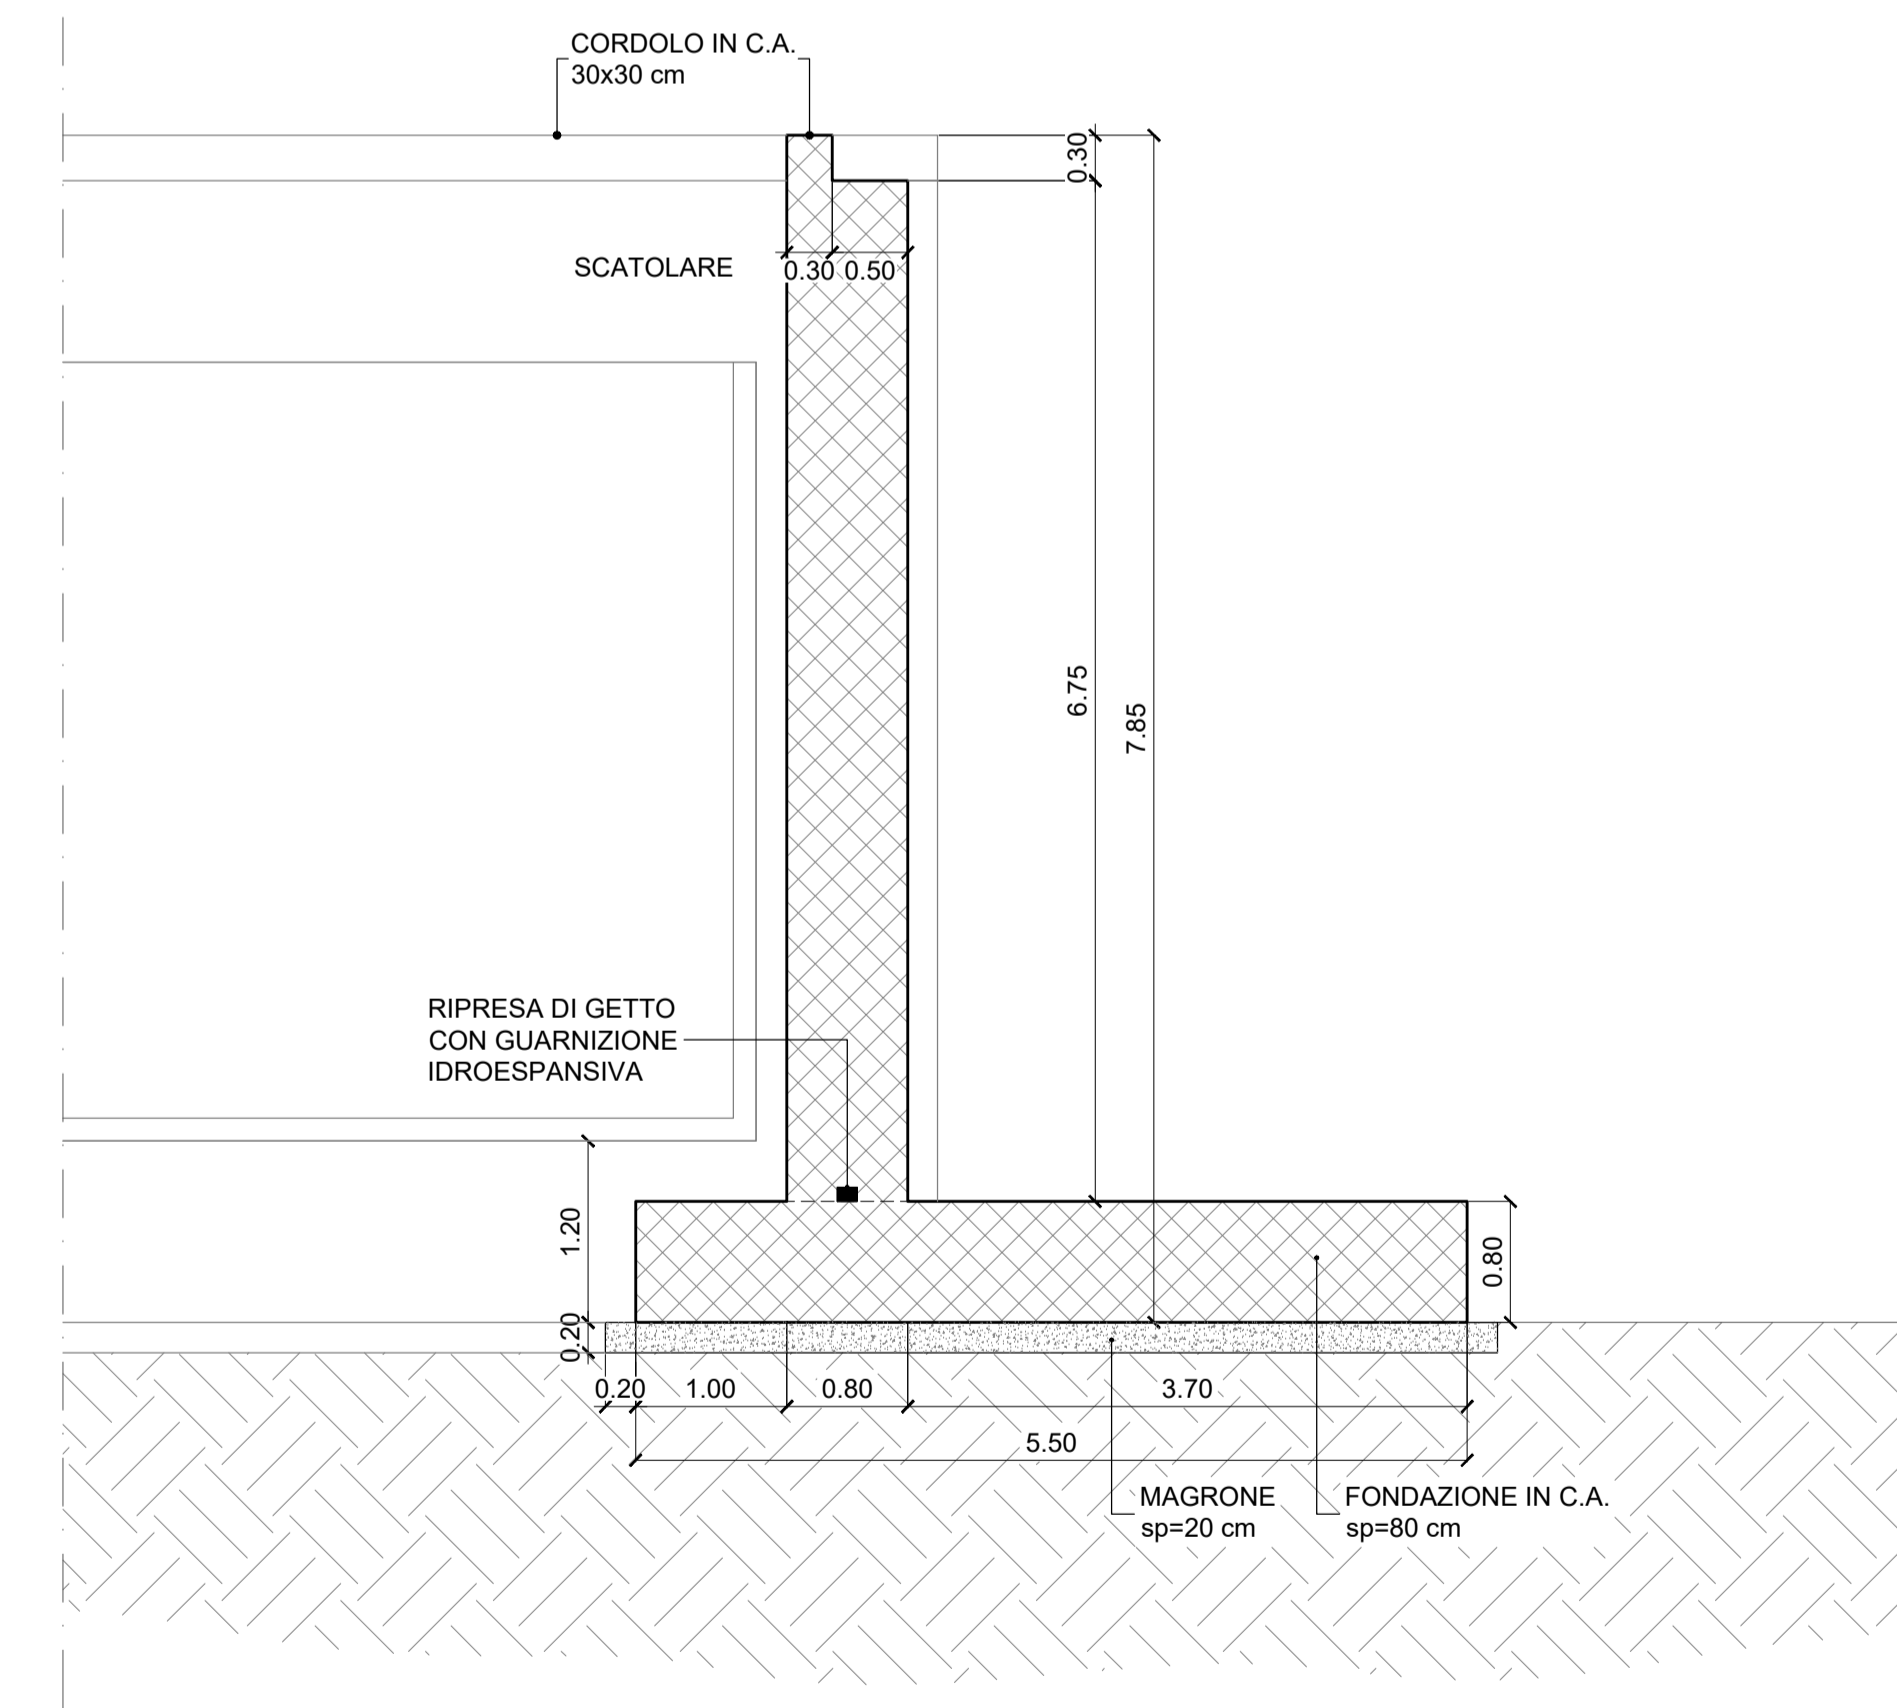

TRACCIAMENTO		
VERTICI	X	Y
1	199131.82	61845.23
2	199136.93	61847.25
3	199131.09	61862.04
4	199140.39	61865.73
5	199149.69	61869.42
6	199155.57	61854.65
7	199159.29	61856.13
8	199161.32	61851.01
9	199157.60	61849.54
10	199156.22	61852.97
11	199146.91	61849.28
12	199137.62	61845.59
13	199138.96	61842.14
14	199133.85	61840.11

LEGENDA:

- Q.S. = QUOTA SCORRIMENTO m s.l.m.

NOTE:

- LE QUOTE SONO ESPRESSE IN m, SE NON DIVERSAMENTE SPECIFICATO  
- VERIFICARE CHE L'ELABORATO SIA IN ULTIMA REVISIONE

NOTE MATERIALI:

**CALCESTRUZZO STRUTTURALE:**

- Classe di esposizione XC4  
- Classe di resistenza C32/40  
- Copriferro c=50mm

**CALCESTRUZZO MAGRO:**

- Classe di resistenza C12/15

**ACCIAIO PER C.A.:**

- B450C, controllato in stabilimento



COORDINAMENTO TERRITORIALE NORD-OVEST  
**Raccordo Autostradale  
tra l'Autostrada A4 e la Valtrompia  
Predisposizione collegamento  
Concesio - Lumezzane ad unica carreggiata  
1° Lotto Funzionale**

PERIZIA DI VARIANTE TECNICA



REDAZIONE		GRUPPO DI PROGETTAZIONE	
Responsible dell'interazione tra le varie discipline specialistiche	Ing. Alessandro Allotta Ord. Ingg. Genova N. 7995A	Resp. Progettazione Stradale	Ing. Lorenzo Ruffini
Direttore Tecnico	Prof. Ing. Andrea Del Grosso Ord. Ingg. Genova N. 3611	Resp. Progettazione Strutturale	Ing. Andrea Tomarchio
		Resp. Progettazione Gallerie	Ing. Franz Pachter
		Resp. Progettazione Geotecnica	Ing. Alessio Bado
		Resp. Progettazione Idraulica	Ing. Alice Canepa
		Geologo	Dot. Roberto Pedone
PROTOCOLLO E DATA		IL RESPONSABILE DEL PROCEDIMENTO	
		Ing. Giancarlo LUONGO	
		IL DIRETTORE DEI LAVORI	
		Ing. Giuseppe Zanframundo	

ID ELABORATO	Codice	Commessa	Lotto	Fase	Capitolo	Paragrafo	Disciplina	Progressivo	Rev.	SCALA
MICCONV01148	LL01	PVT	VAL	VAL00	D	CAP	00203	D	D	1:50 / 1:100

TITOLO	02	01	00
CANTIERIZZAZIONE	--	--	--
CANTIERE VALGOBBIA SCATOLARE TORRENTE FADANA - Carpentiere e tracciamento	--	--	--
REV.	DESCRIZIONE	DATA	REDDATO
			VERIFICATO
			APPROVATO