Materiali in progressiva 1+20.00			
Materiale	Area	Volume	Vol.Cumulativo
BONIFICA	68.83	1379.44	5393.12

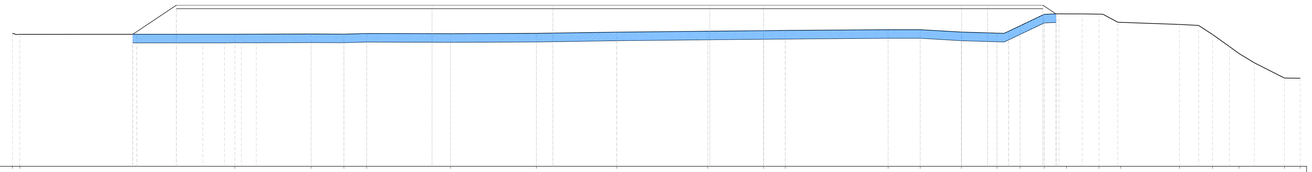

TR. CANTIERE SAREZZO
Sez. 5
Progressiva: 0+120.00
Scala: 1:200
Quota di Riferimento: 240.00

| | | |