Materiali in progressiva 1+80.00			
Materiale	Area	Volume	Vol.Cumulativo
BONIFICA	48.92	67.90	8978.31

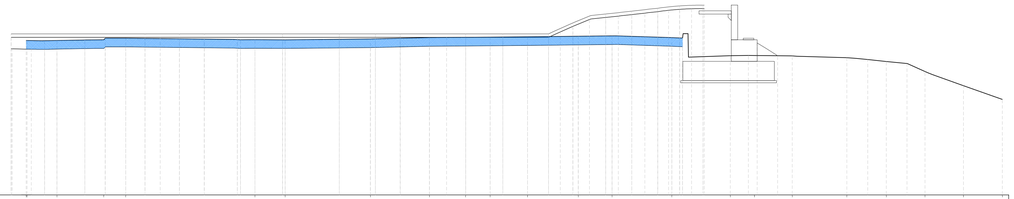

TR. CANTIERE SAREZZO
Sez. 9
Progressiva: 0+180.00
Scala: 1:200
Quota di Riferimento: 240.00

| | | |