PIANTA FONDAZIONE
(SCALA 1:25)

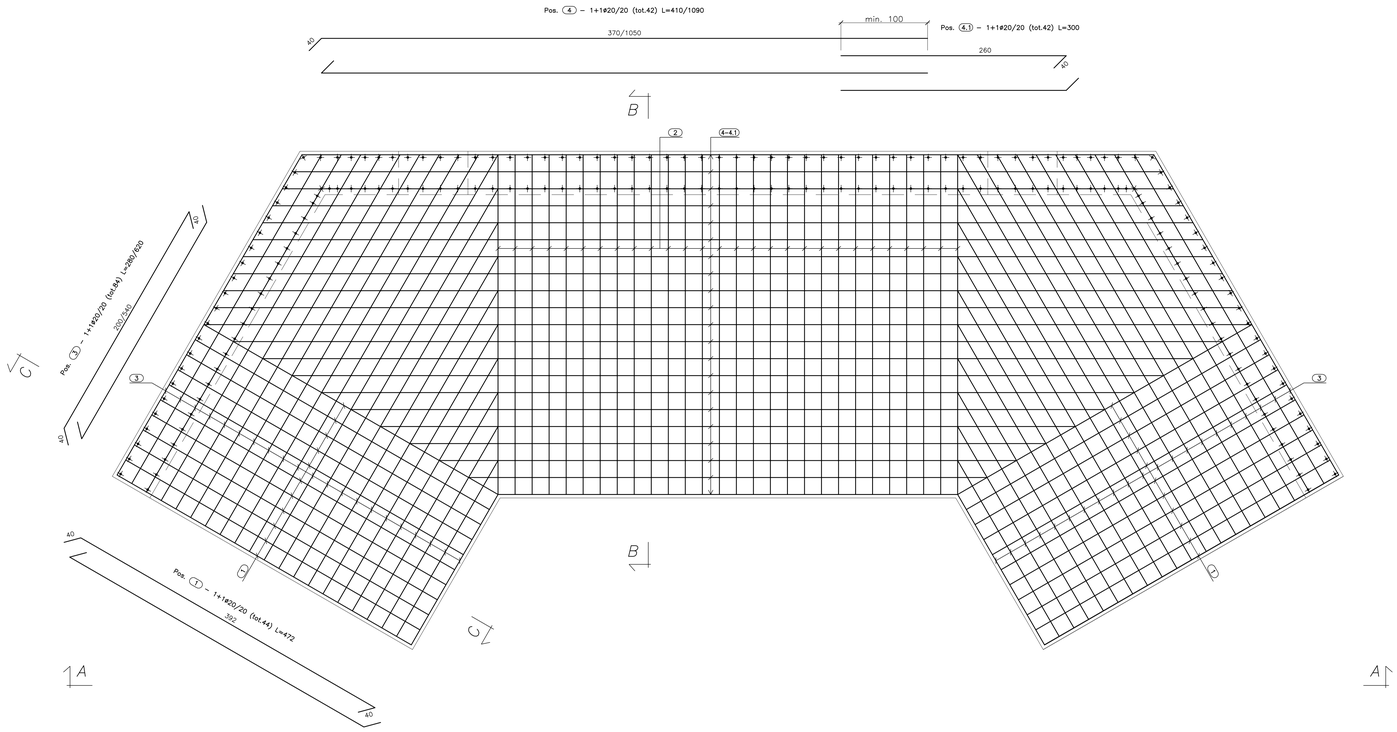

PIANTA SPICCATO
(SCALA 1:25)

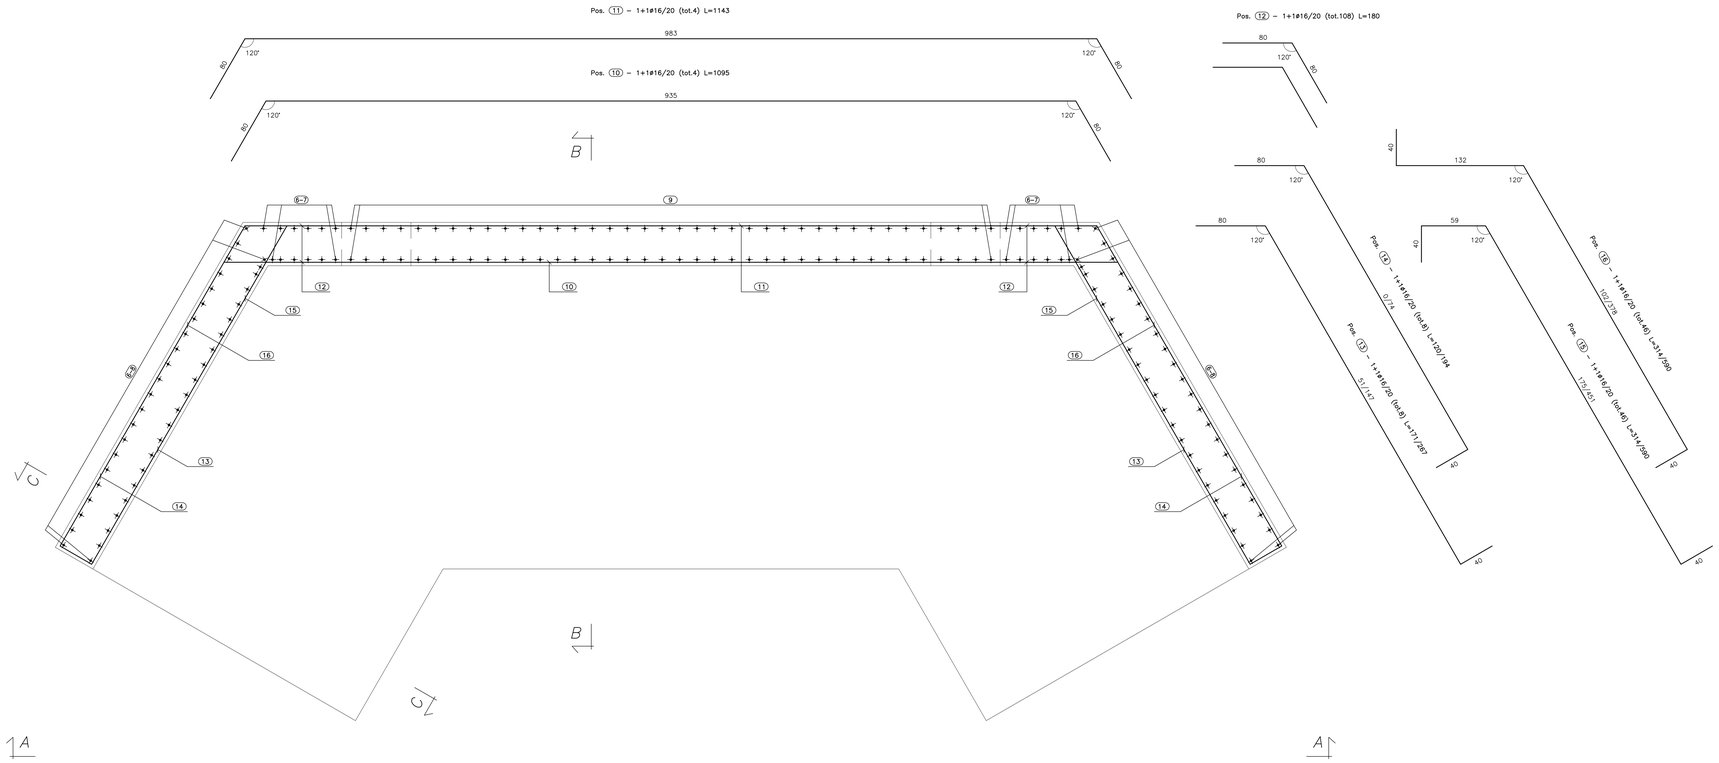

ANAS S.p.A.
DIREZIONE CENTRALE PROGRAMMAZIONE PROGETTAZIONE

PA 12/09
CORRIDOIO PLURIMODALE TIRRENICO - NORD EUROPA
ITINERARIO AGRIGENTO - CALTANISSETTA - A19
S.S. N° 640 "DI PORTO EMPEDOCLE"
AMMODERNAMENTO E ADEGUAMENTO ALLA CAT. B DEL D.M. 5.11.2001
Dal km 44+000 allo svincolo con l'A19

PROGETTO ESECUTIVO

Contraente Generale: Empedocle scpa

OPERE IDRAULICHE
Tombini Scatolari - Asse Principale

Ex Ponte Serra - 6.00x4.00 al km 08+205.78 - Armatura Imbocco 1/2

Codice Unico Progetto (CUP) : F91B09000070001

Codice Elaborato:
PA12_09 - E 1 6 2 V I 2 1 6 T S 0 1 H B Z 0 0 2 A

Scala: 1:25

REV.	DATA	DESCRIZIONE	REDATTO	VERIFICATO	APPROVATO	AUTORIZZATO
F						
E						
D						
C						
B						
A	Aprile 2011	EMISSIONE	A. SALVAGO	A. TURSO	M. LITI	P. PAGLINI

Responsabile del procedimento: Ing. MAURIZIO ARAMINI

Il Progettista: Dott. Ing. GIAN LUCA MENCHINI – Ordine degli Ingegneri di Firenze n° 4933

Il Consulente per la Geologia: Ordine Nazionale dei Geologi – Dott. Geol. A. TURSO – n° 1400

Il Responsabile Opere Idrauliche: Dott. Ing. A. CAPPELLI – Ordine degli Ingegneri di Roma n° 19900

Il Coordinatore per la sicurezza in fase di progetto: Dott. Ing. ALESSANDRO SALVEMINI – Ordine degli Ingegneri di Roma n° 14853

Il Direttore dei lavori: Dott. Ing. PEPPINO MARASCIO – Ordine degli Ingegneri di Roma n° 14441

Collegio Regionale dei Geologi della Sicilia – Dott. Geol. D'ANGELO MAURIZIO n. 1607