



PLANIMETRIA

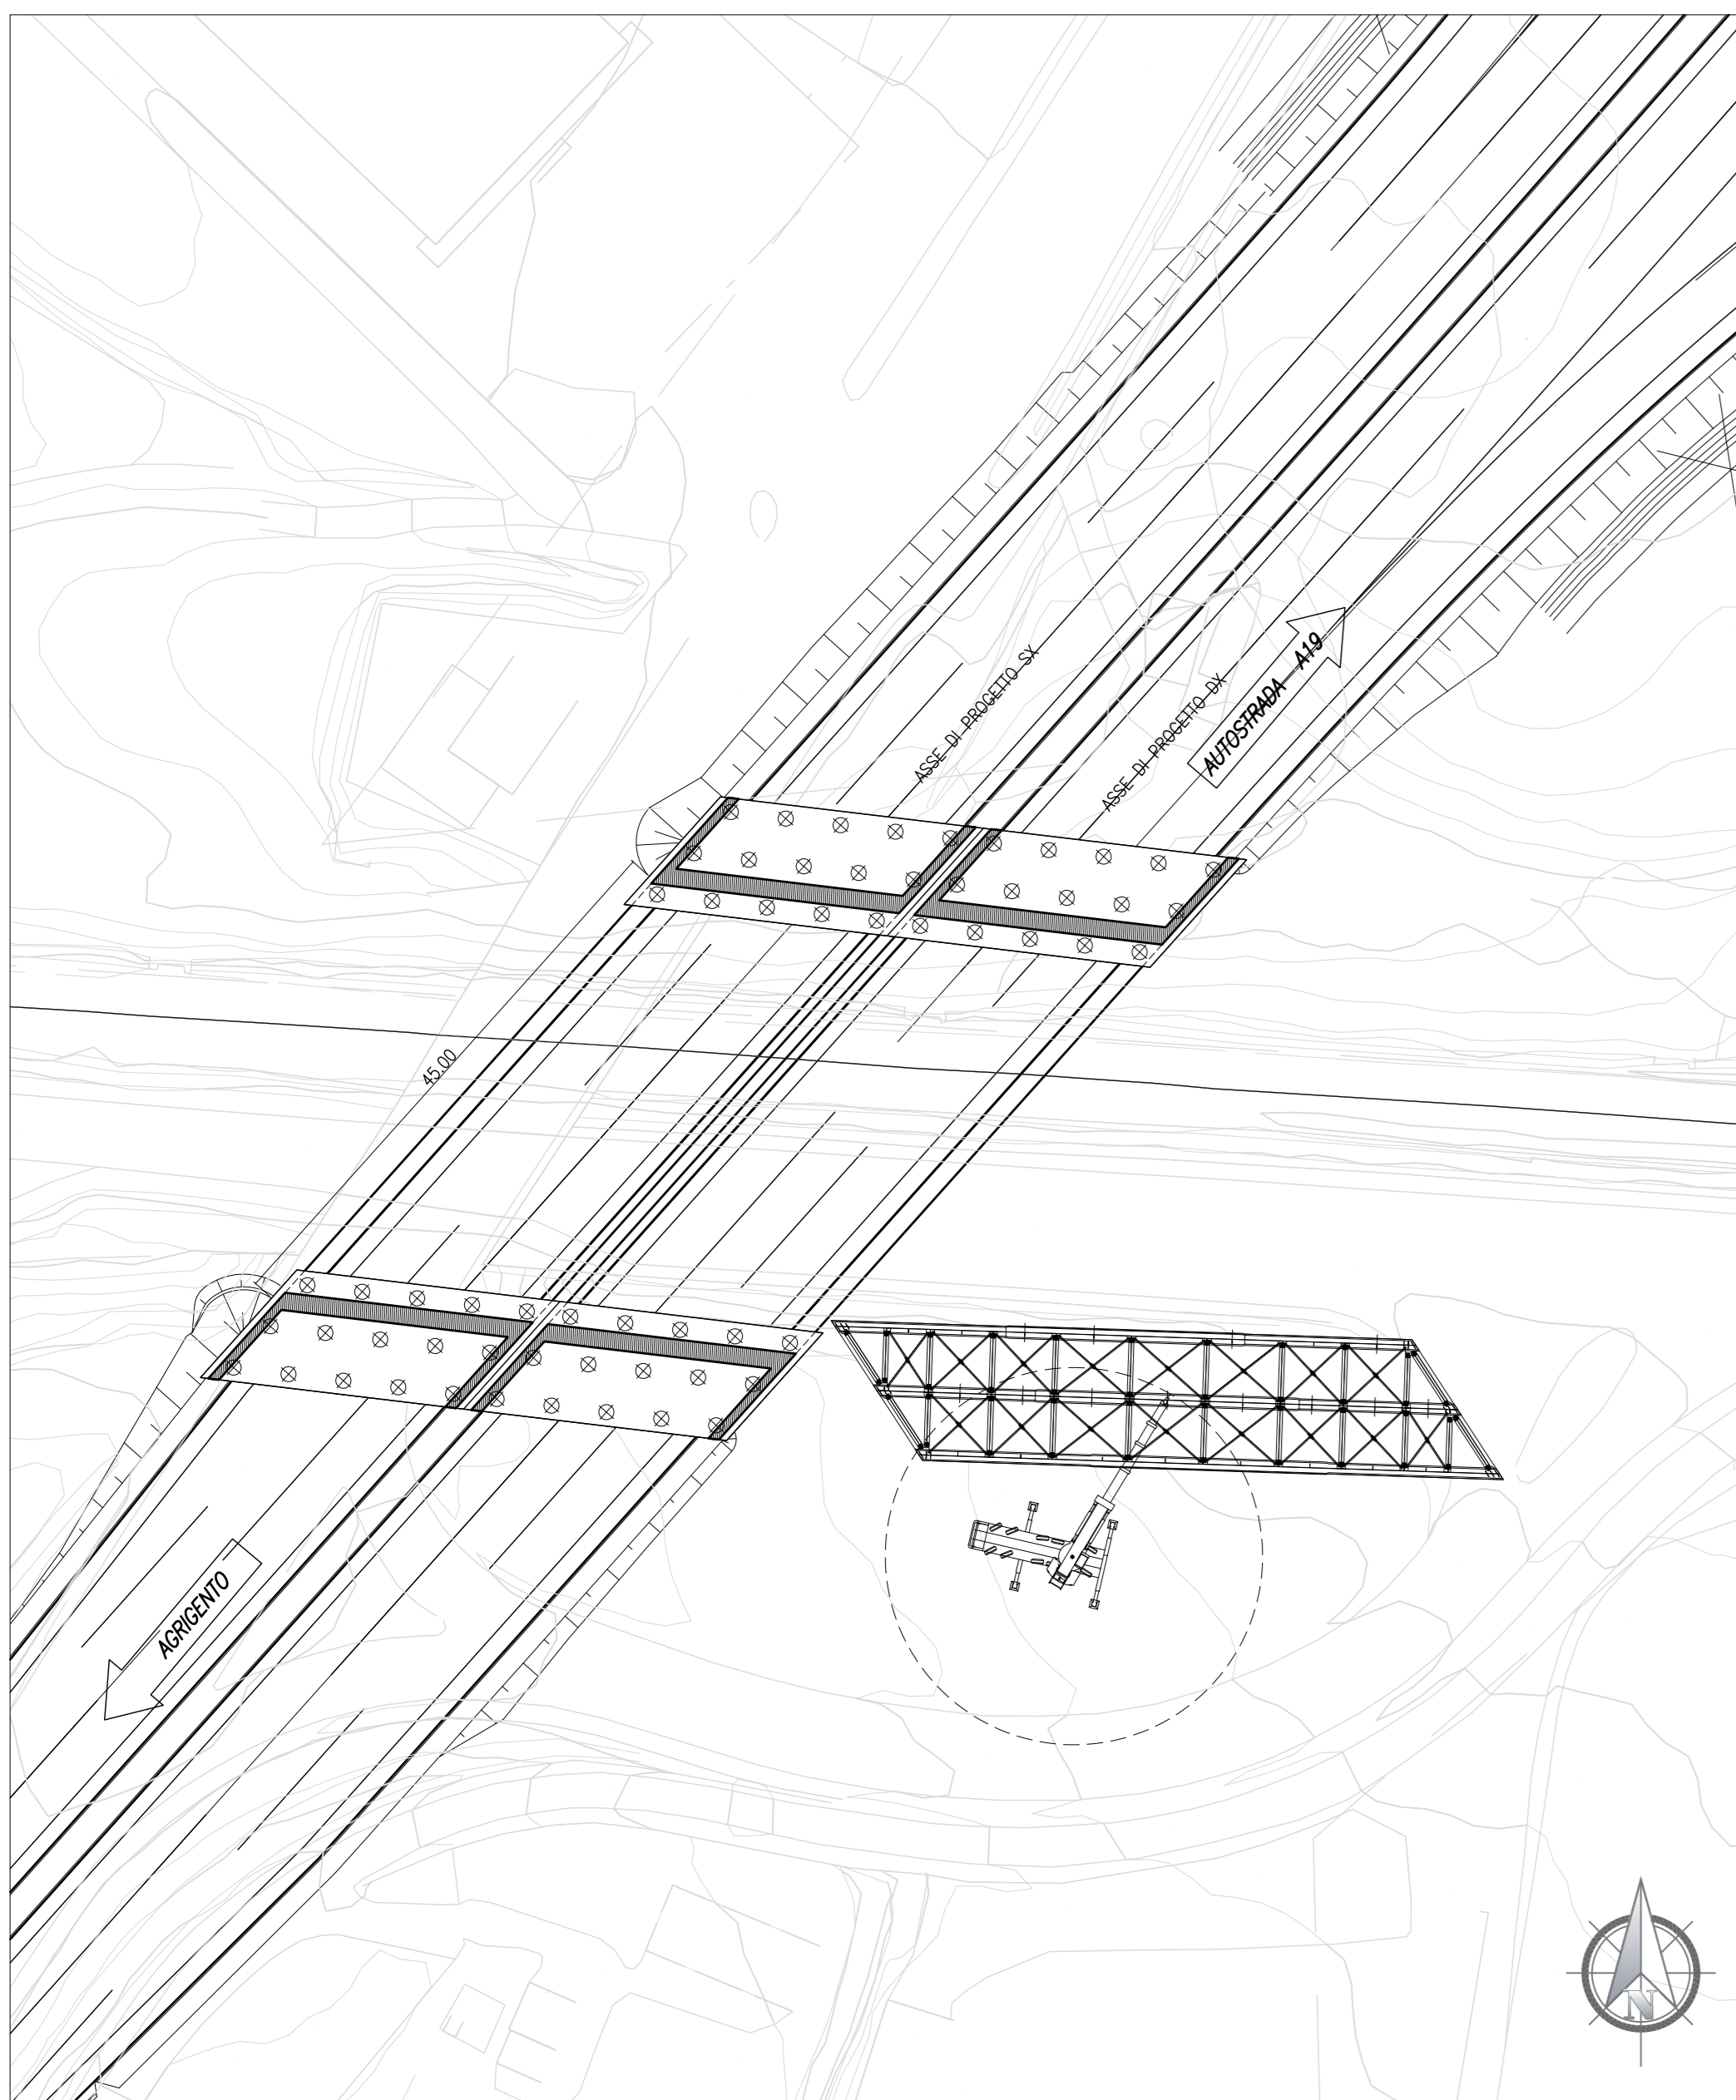

FASE COSTRUTTIVA 01


1. REALIZZAZIONE PALI E SPALLE IN OPERA
2. ASSIEMAGGIO A PIE' D'OPERA DELLA CARPENTERIA METALLICA DELL'ASSE DI PROGETTO SINISTRO DELL'IMPALCATO E STOCCAGGIO DI PREDALLES ED ARMATURE IMPALCATO.

PLANIMETRIA

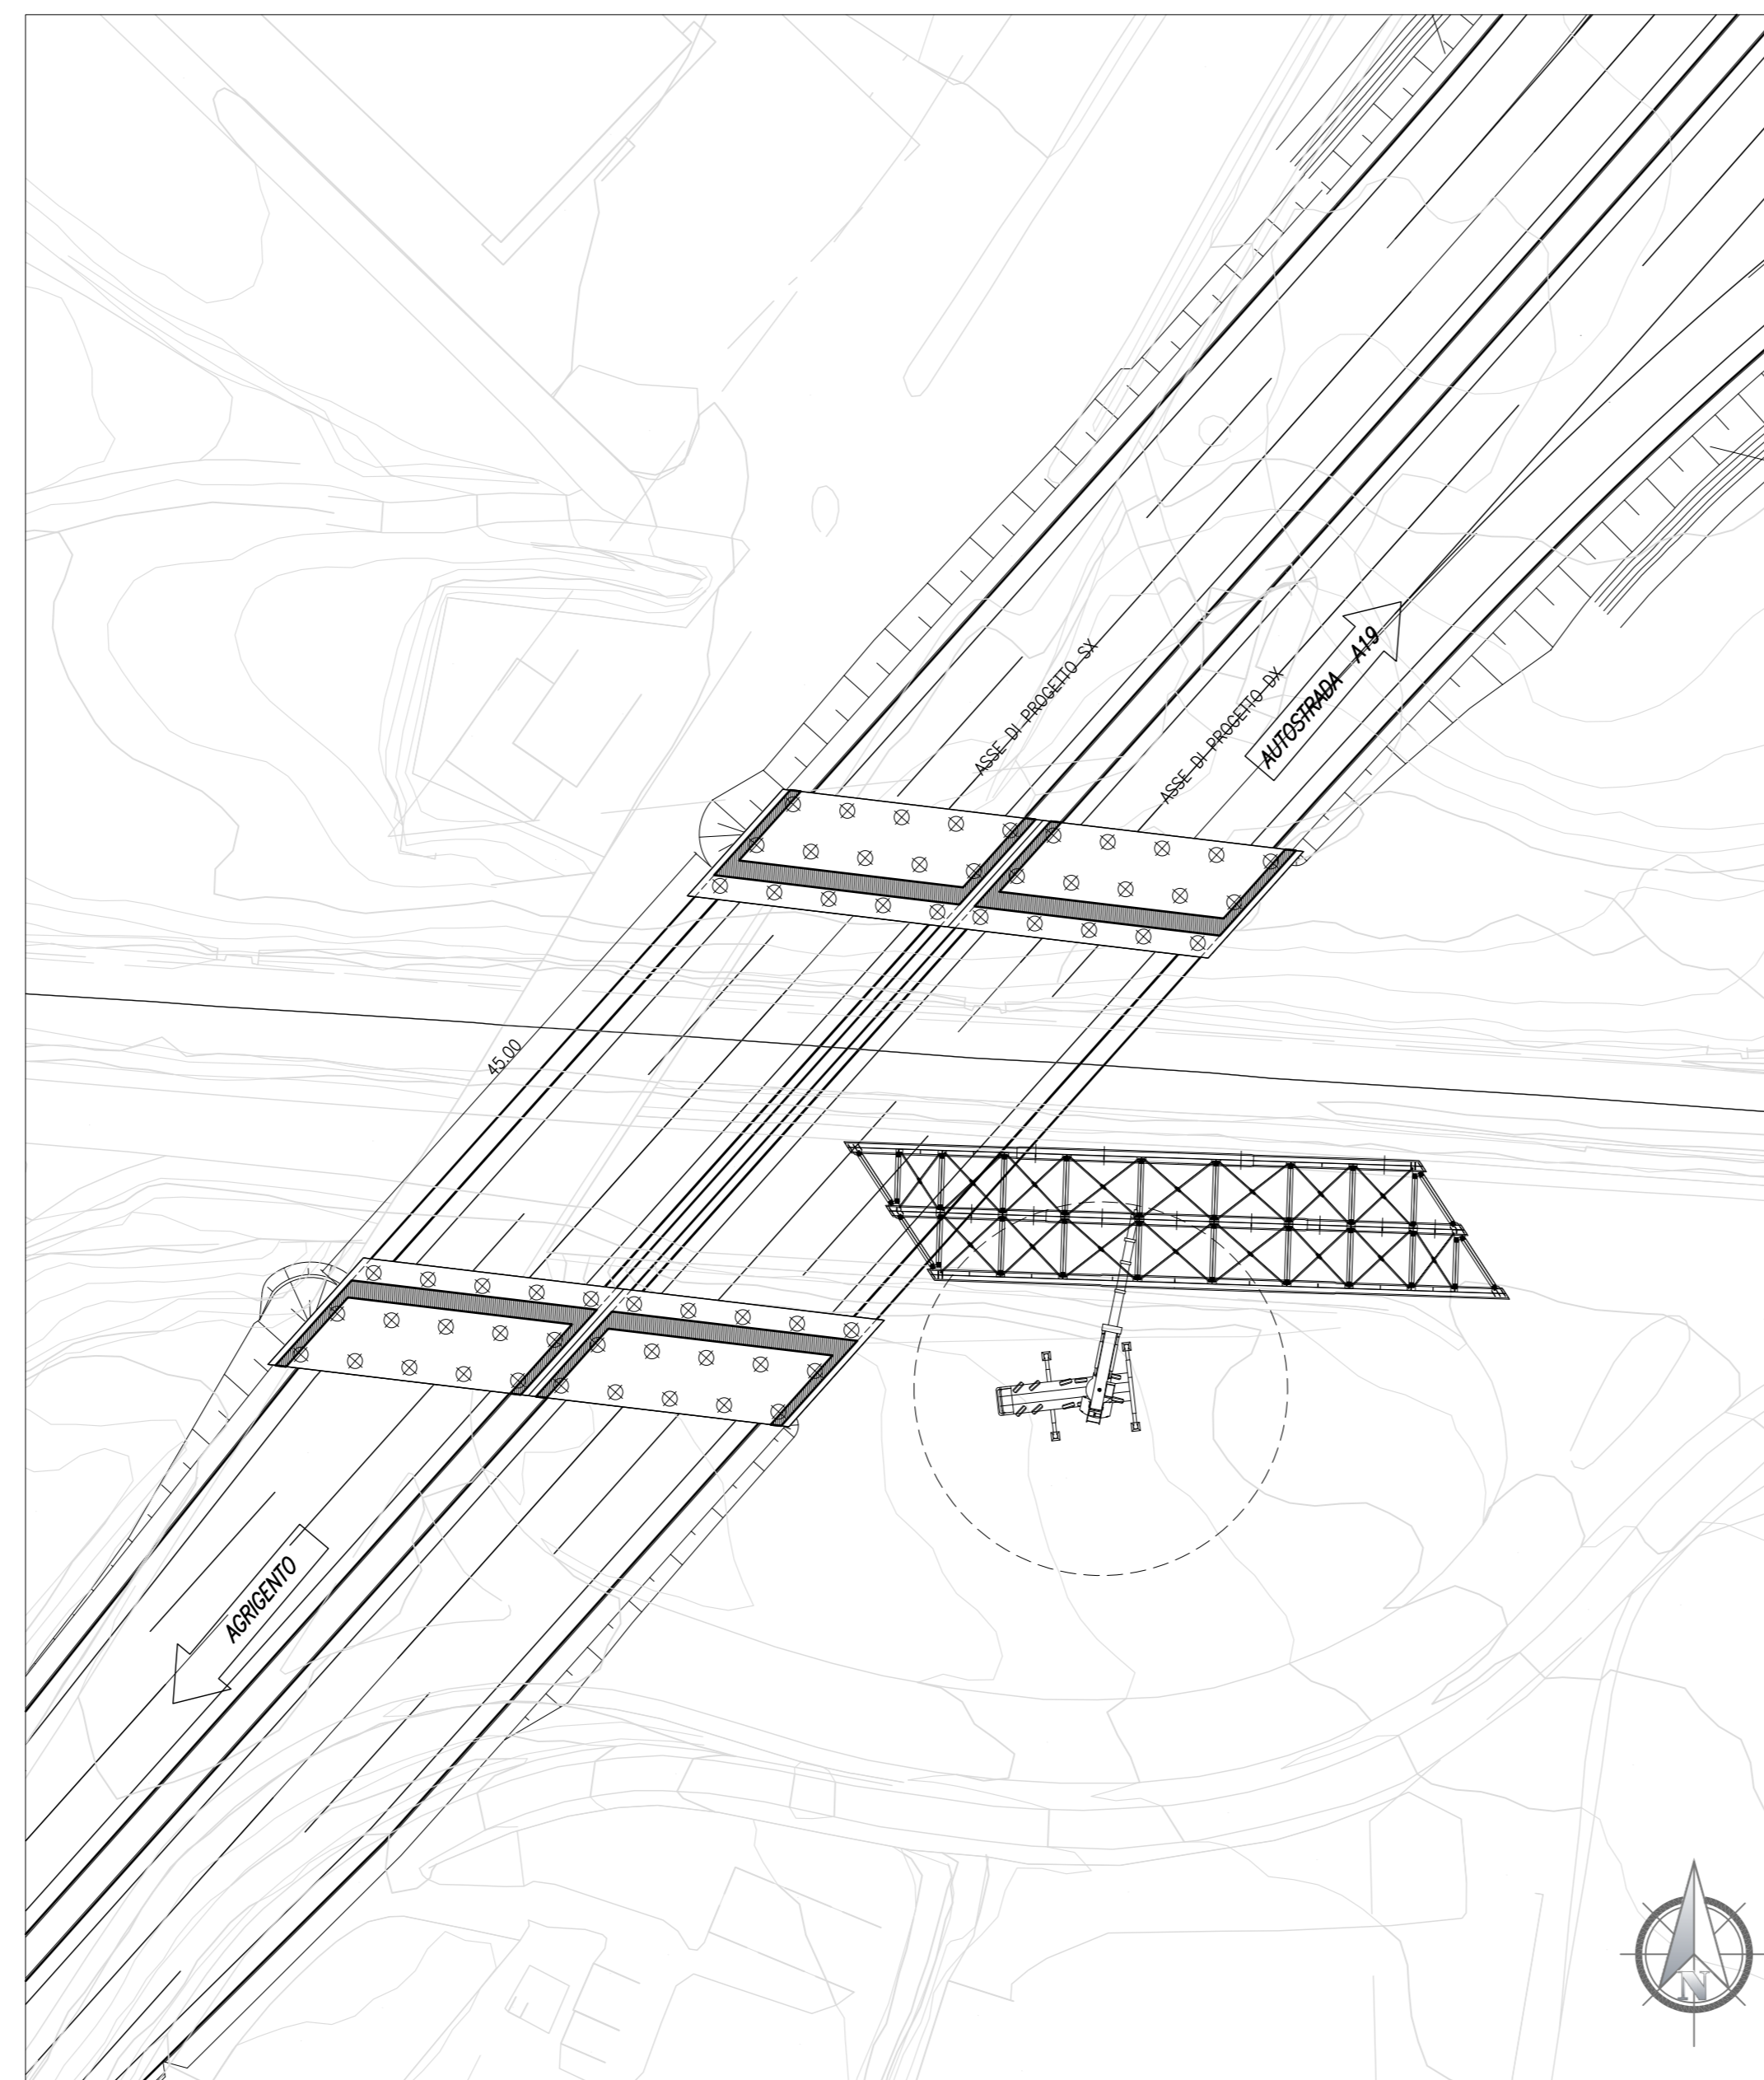

FASE COSTRUTTIVA 02


1. INTERRUZIONE DELLA VIABILITA' SP5
2. SISTEMAZIONE DELLA STRUTTURA METALLICA SULLA CARREGGIATA STRADALE
3. SISTEMAZIONE FINALE DELLA STRUTTURA METALLICA SX CON DUE AUTOGRU

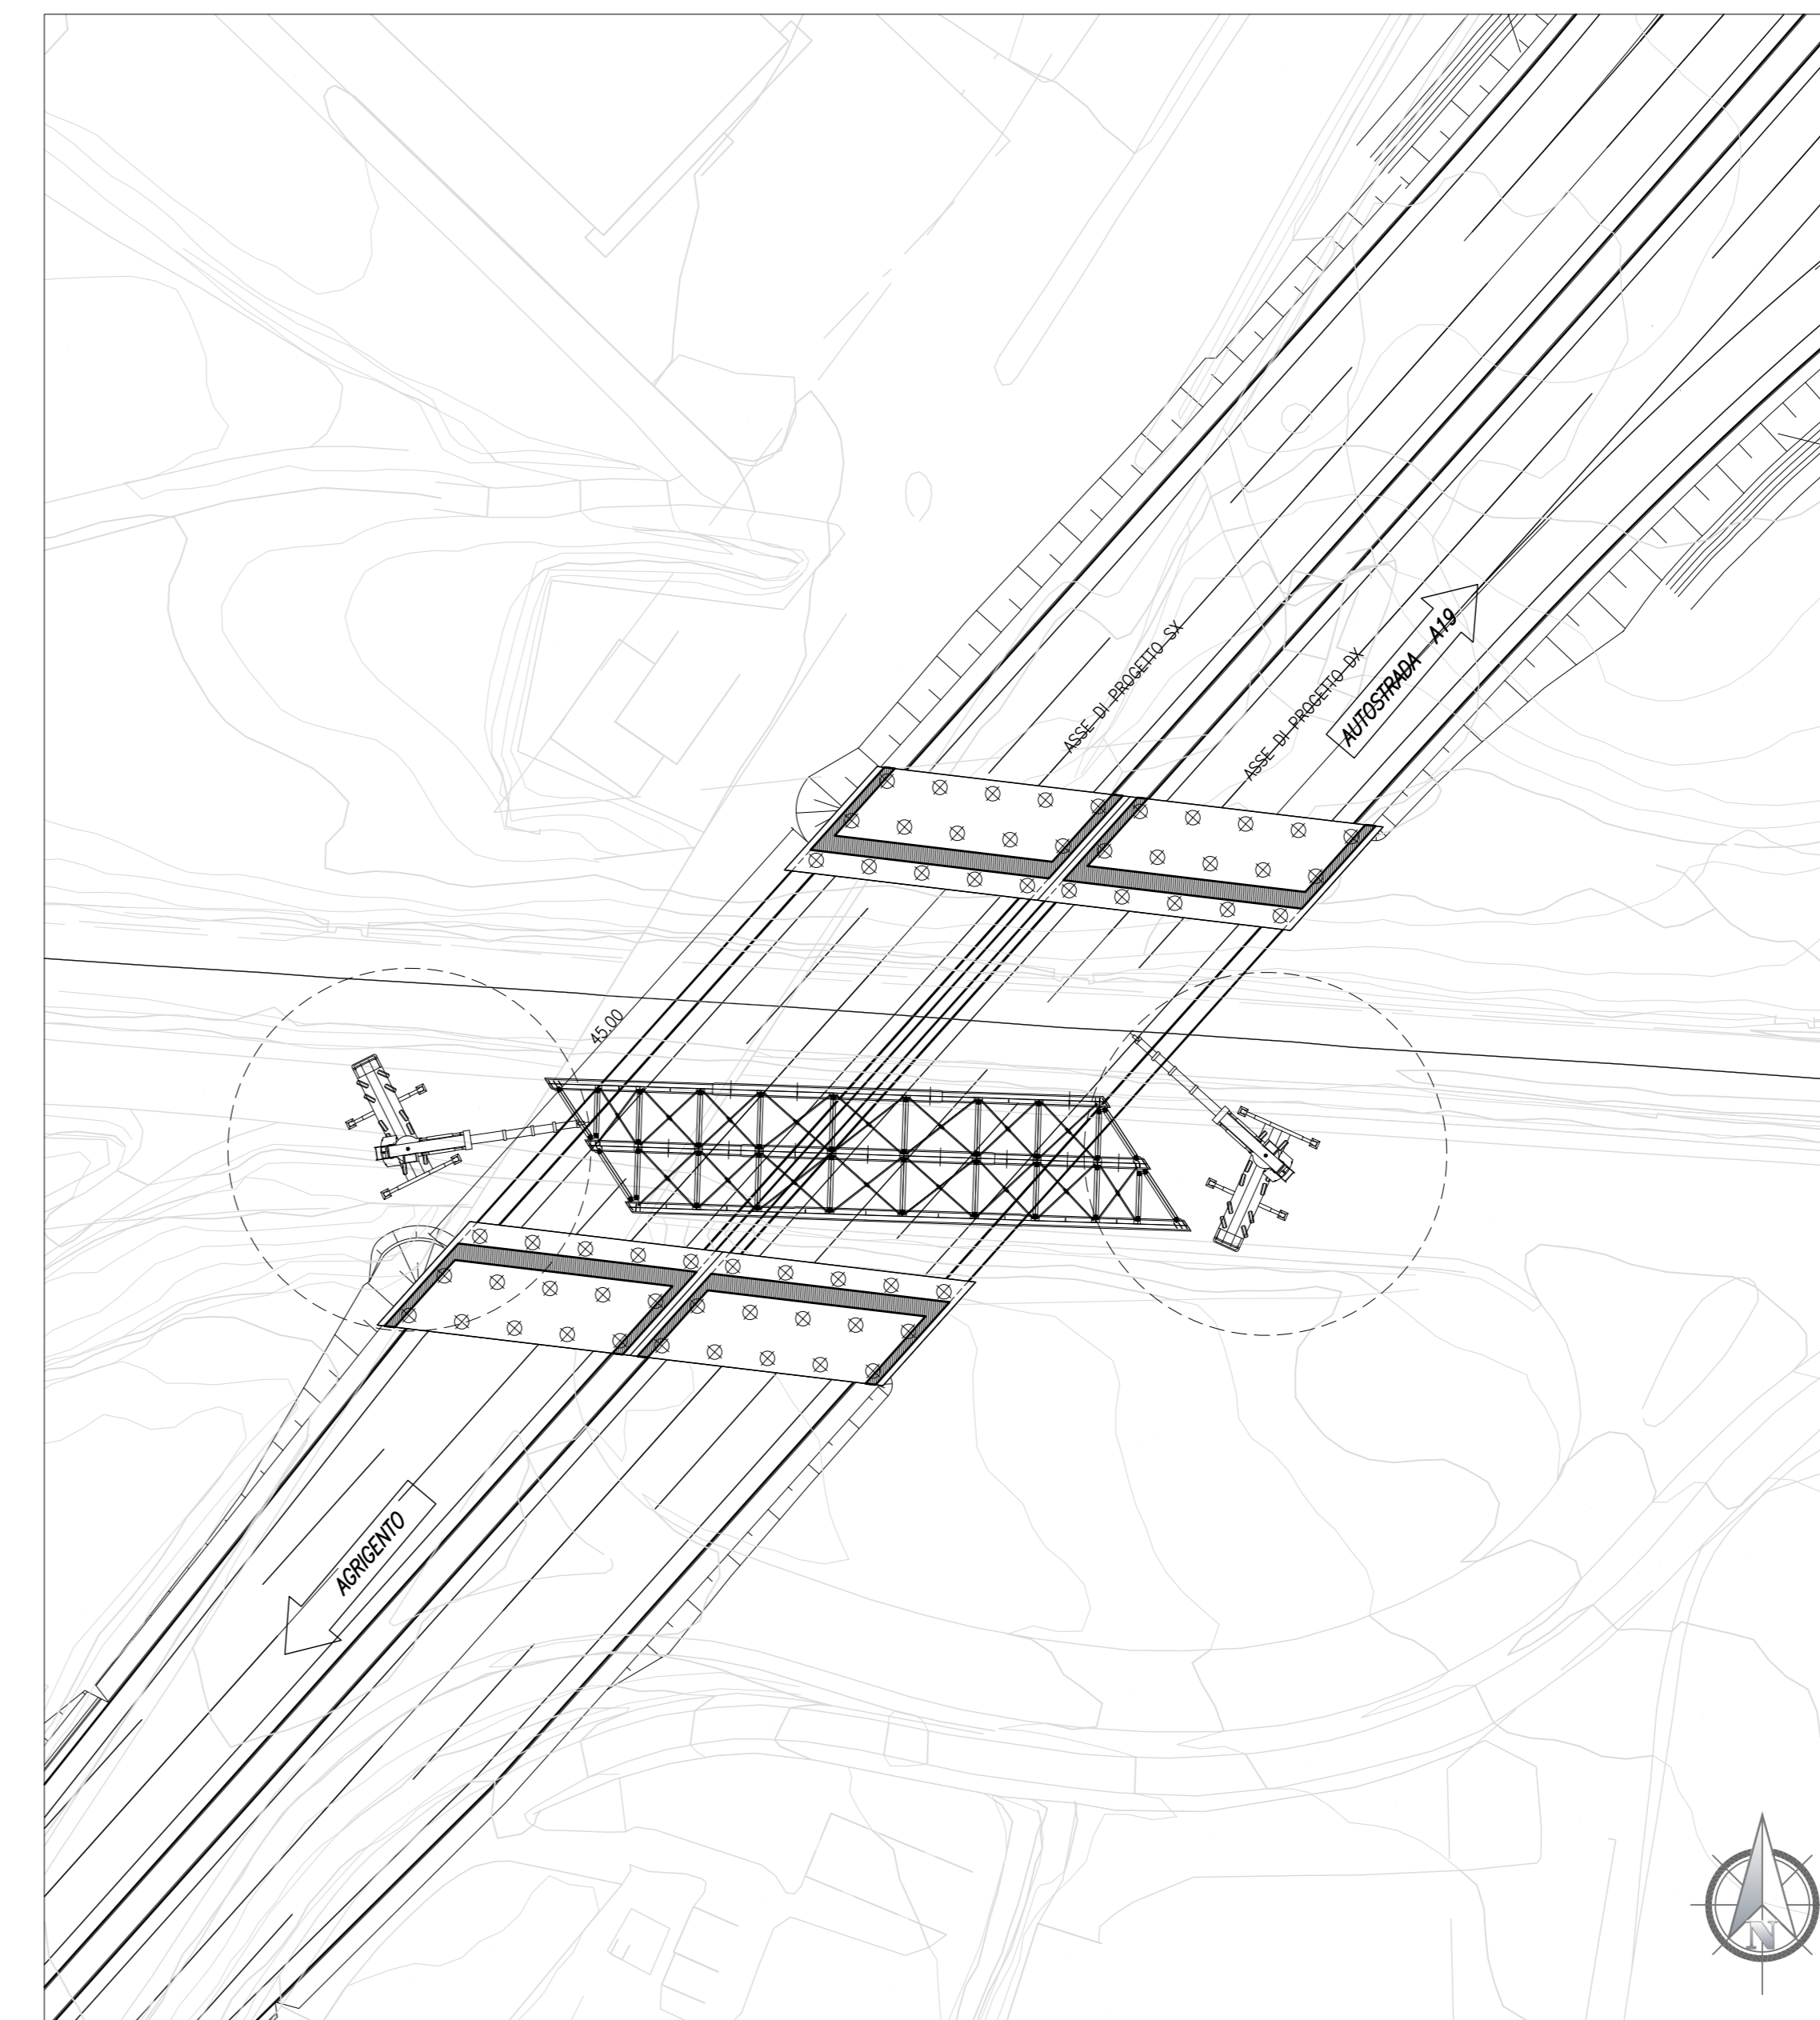

FASE COSTRUTTIVA 03

1. ASSIEMAGGIO A PIE' D'OPERA DELLA CARPENTERIA METALLICA DELL'ASSE DI PROGETTO DESTRO,
2. REALIZZAZIONE DELLA PIOLATURA DELLE TRAVI METALLICHE;
3. POSA ARMATURA SOLETTA E GETTO DELLA STESSA;
4. REALIZZAZIONE OPERE DI FINITURA IMPALCATO (PAVIMENTAZIONE STRADALE, BARRIERE, ETC.).


PLANIMETRIA

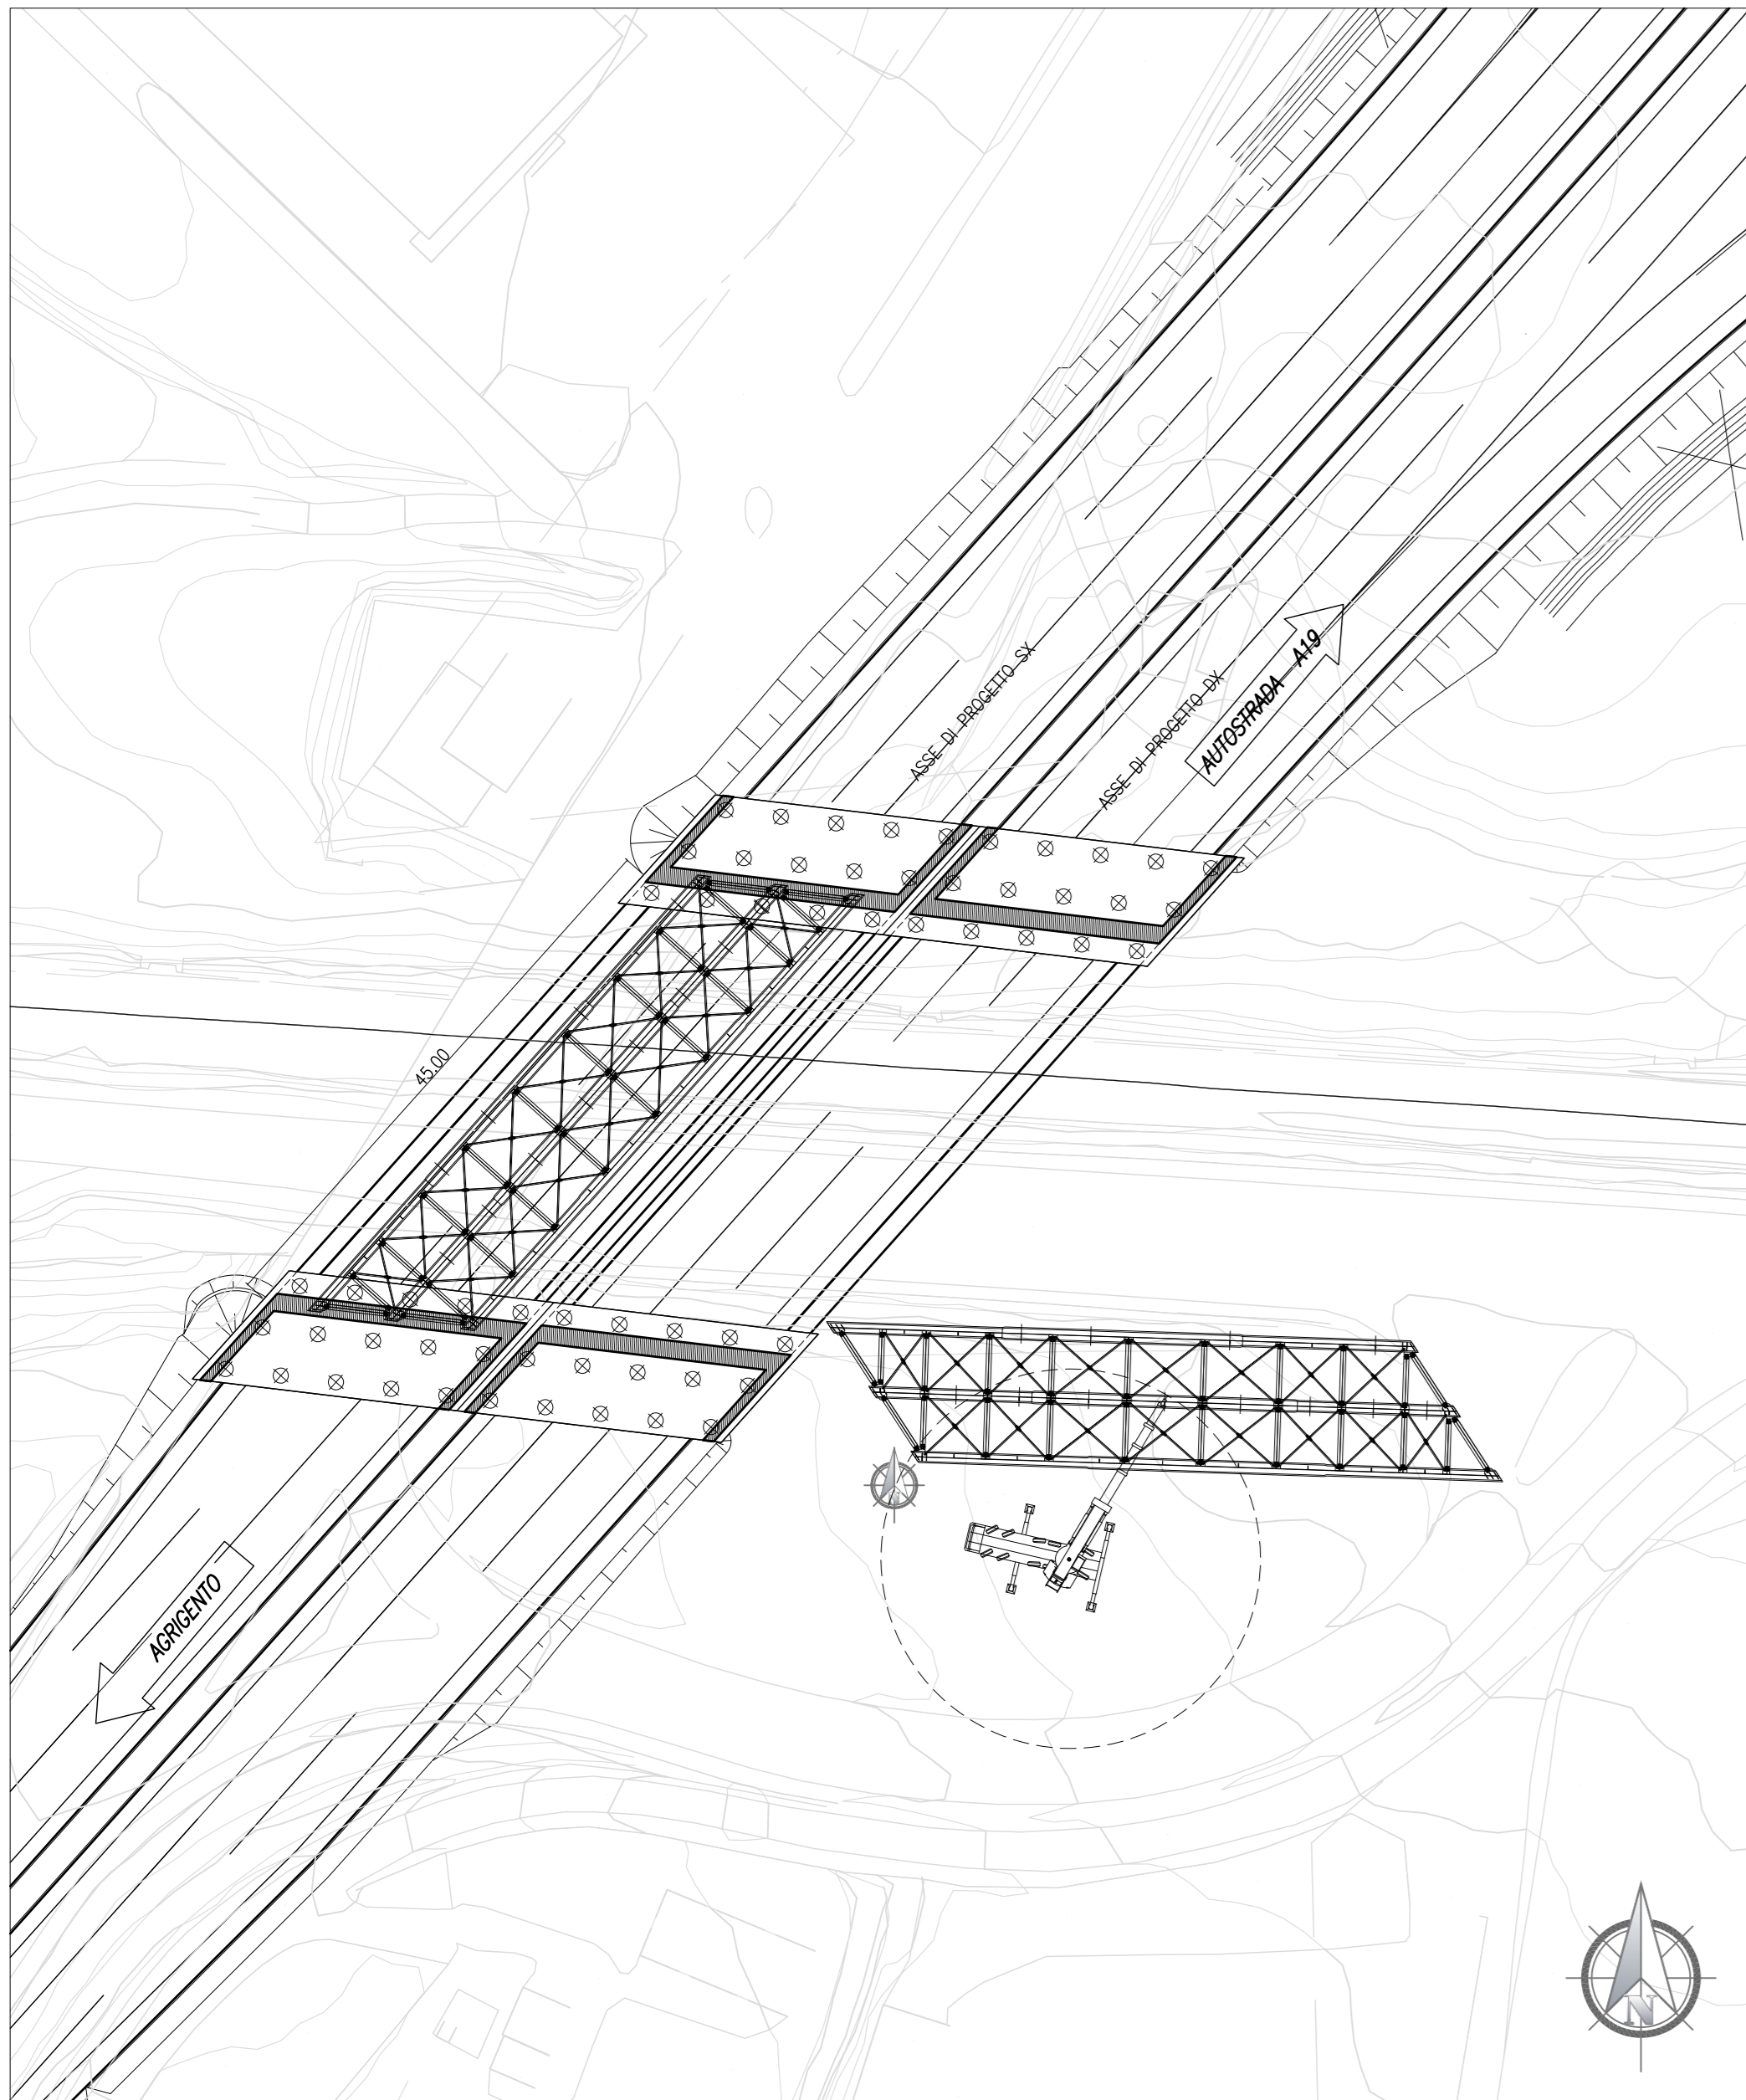

FASE COSTRUTTIVA 04

1. SISTEMAZIONE DELLA STRUTTURA METALLICA SULLA CARREGGIATA STRADALE
2. SISTEMAZIONE FINALE DELLA STRUTTURA METALLICA DX CON DUE AUTOGRU


PLANIMETRIA

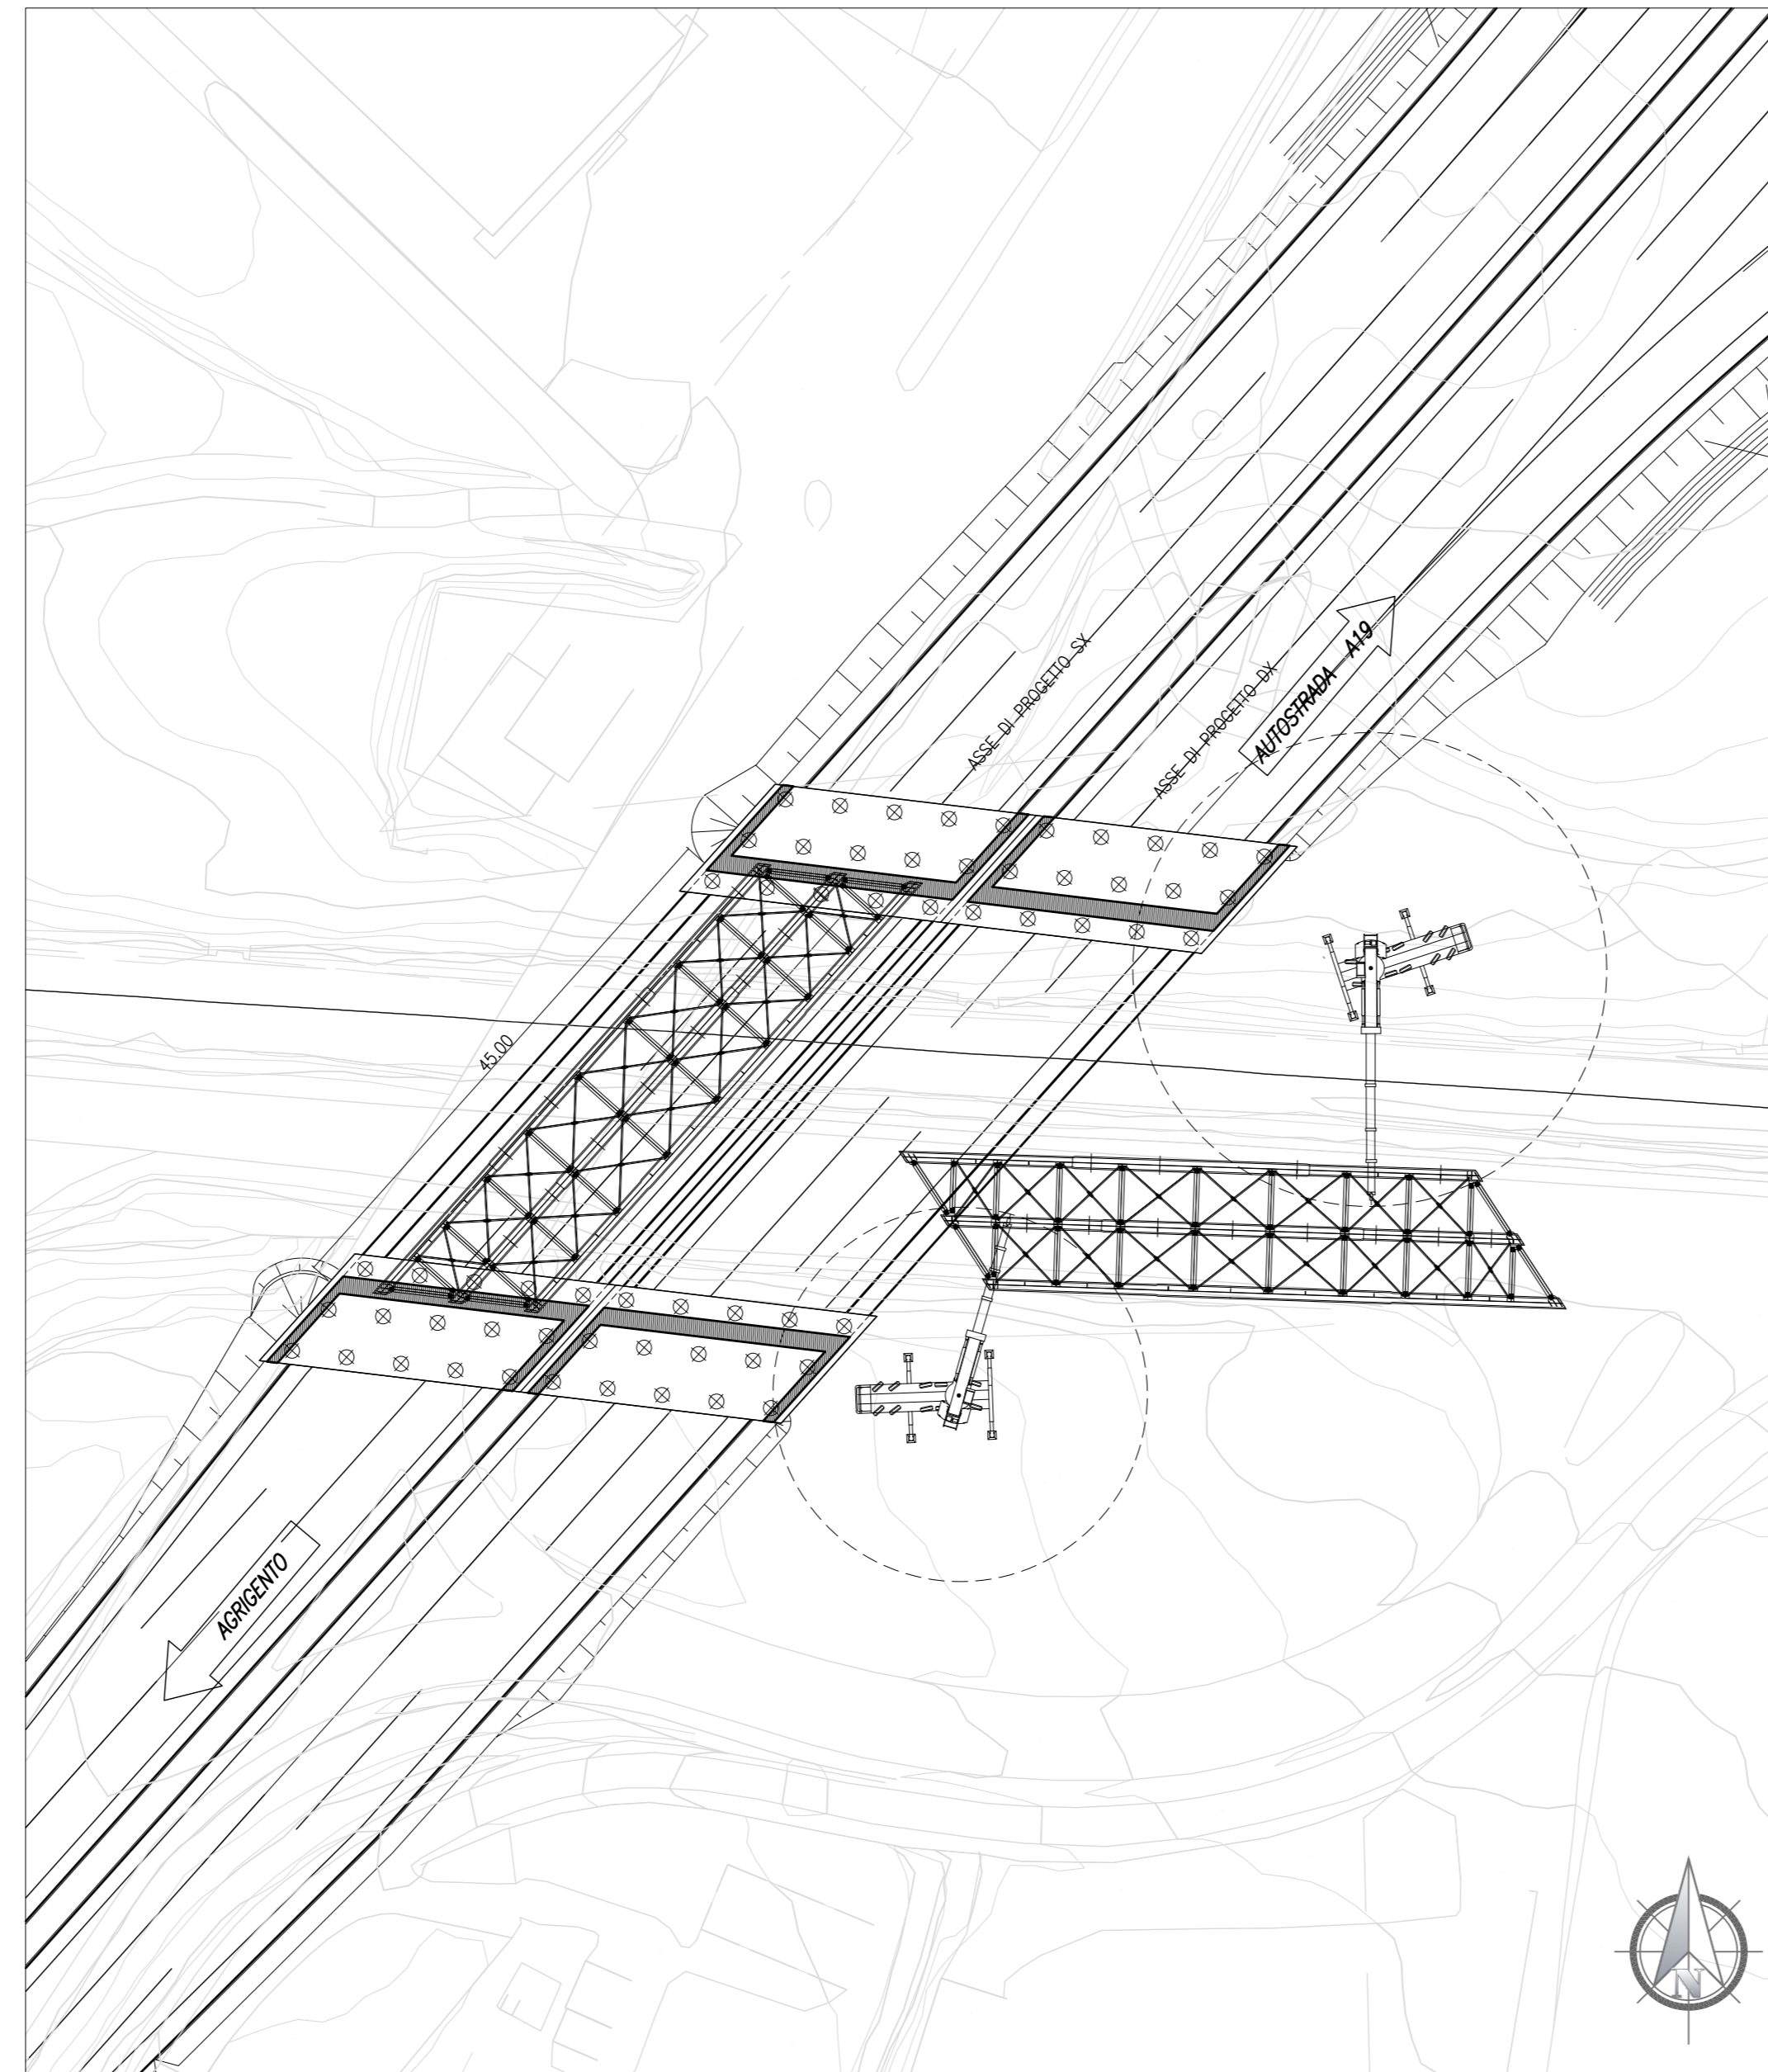

FASE COSTRUTTIVA 05

1. SISTEMAZIONE DELLA STRUTTURA METALLICA SULLA CARREGGIATA STRADALE
2. SISTEMAZIONE FINALE DELLA STRUTTURA METALLICA DX CON DUE AUTOGRU

PLANIMETRIA

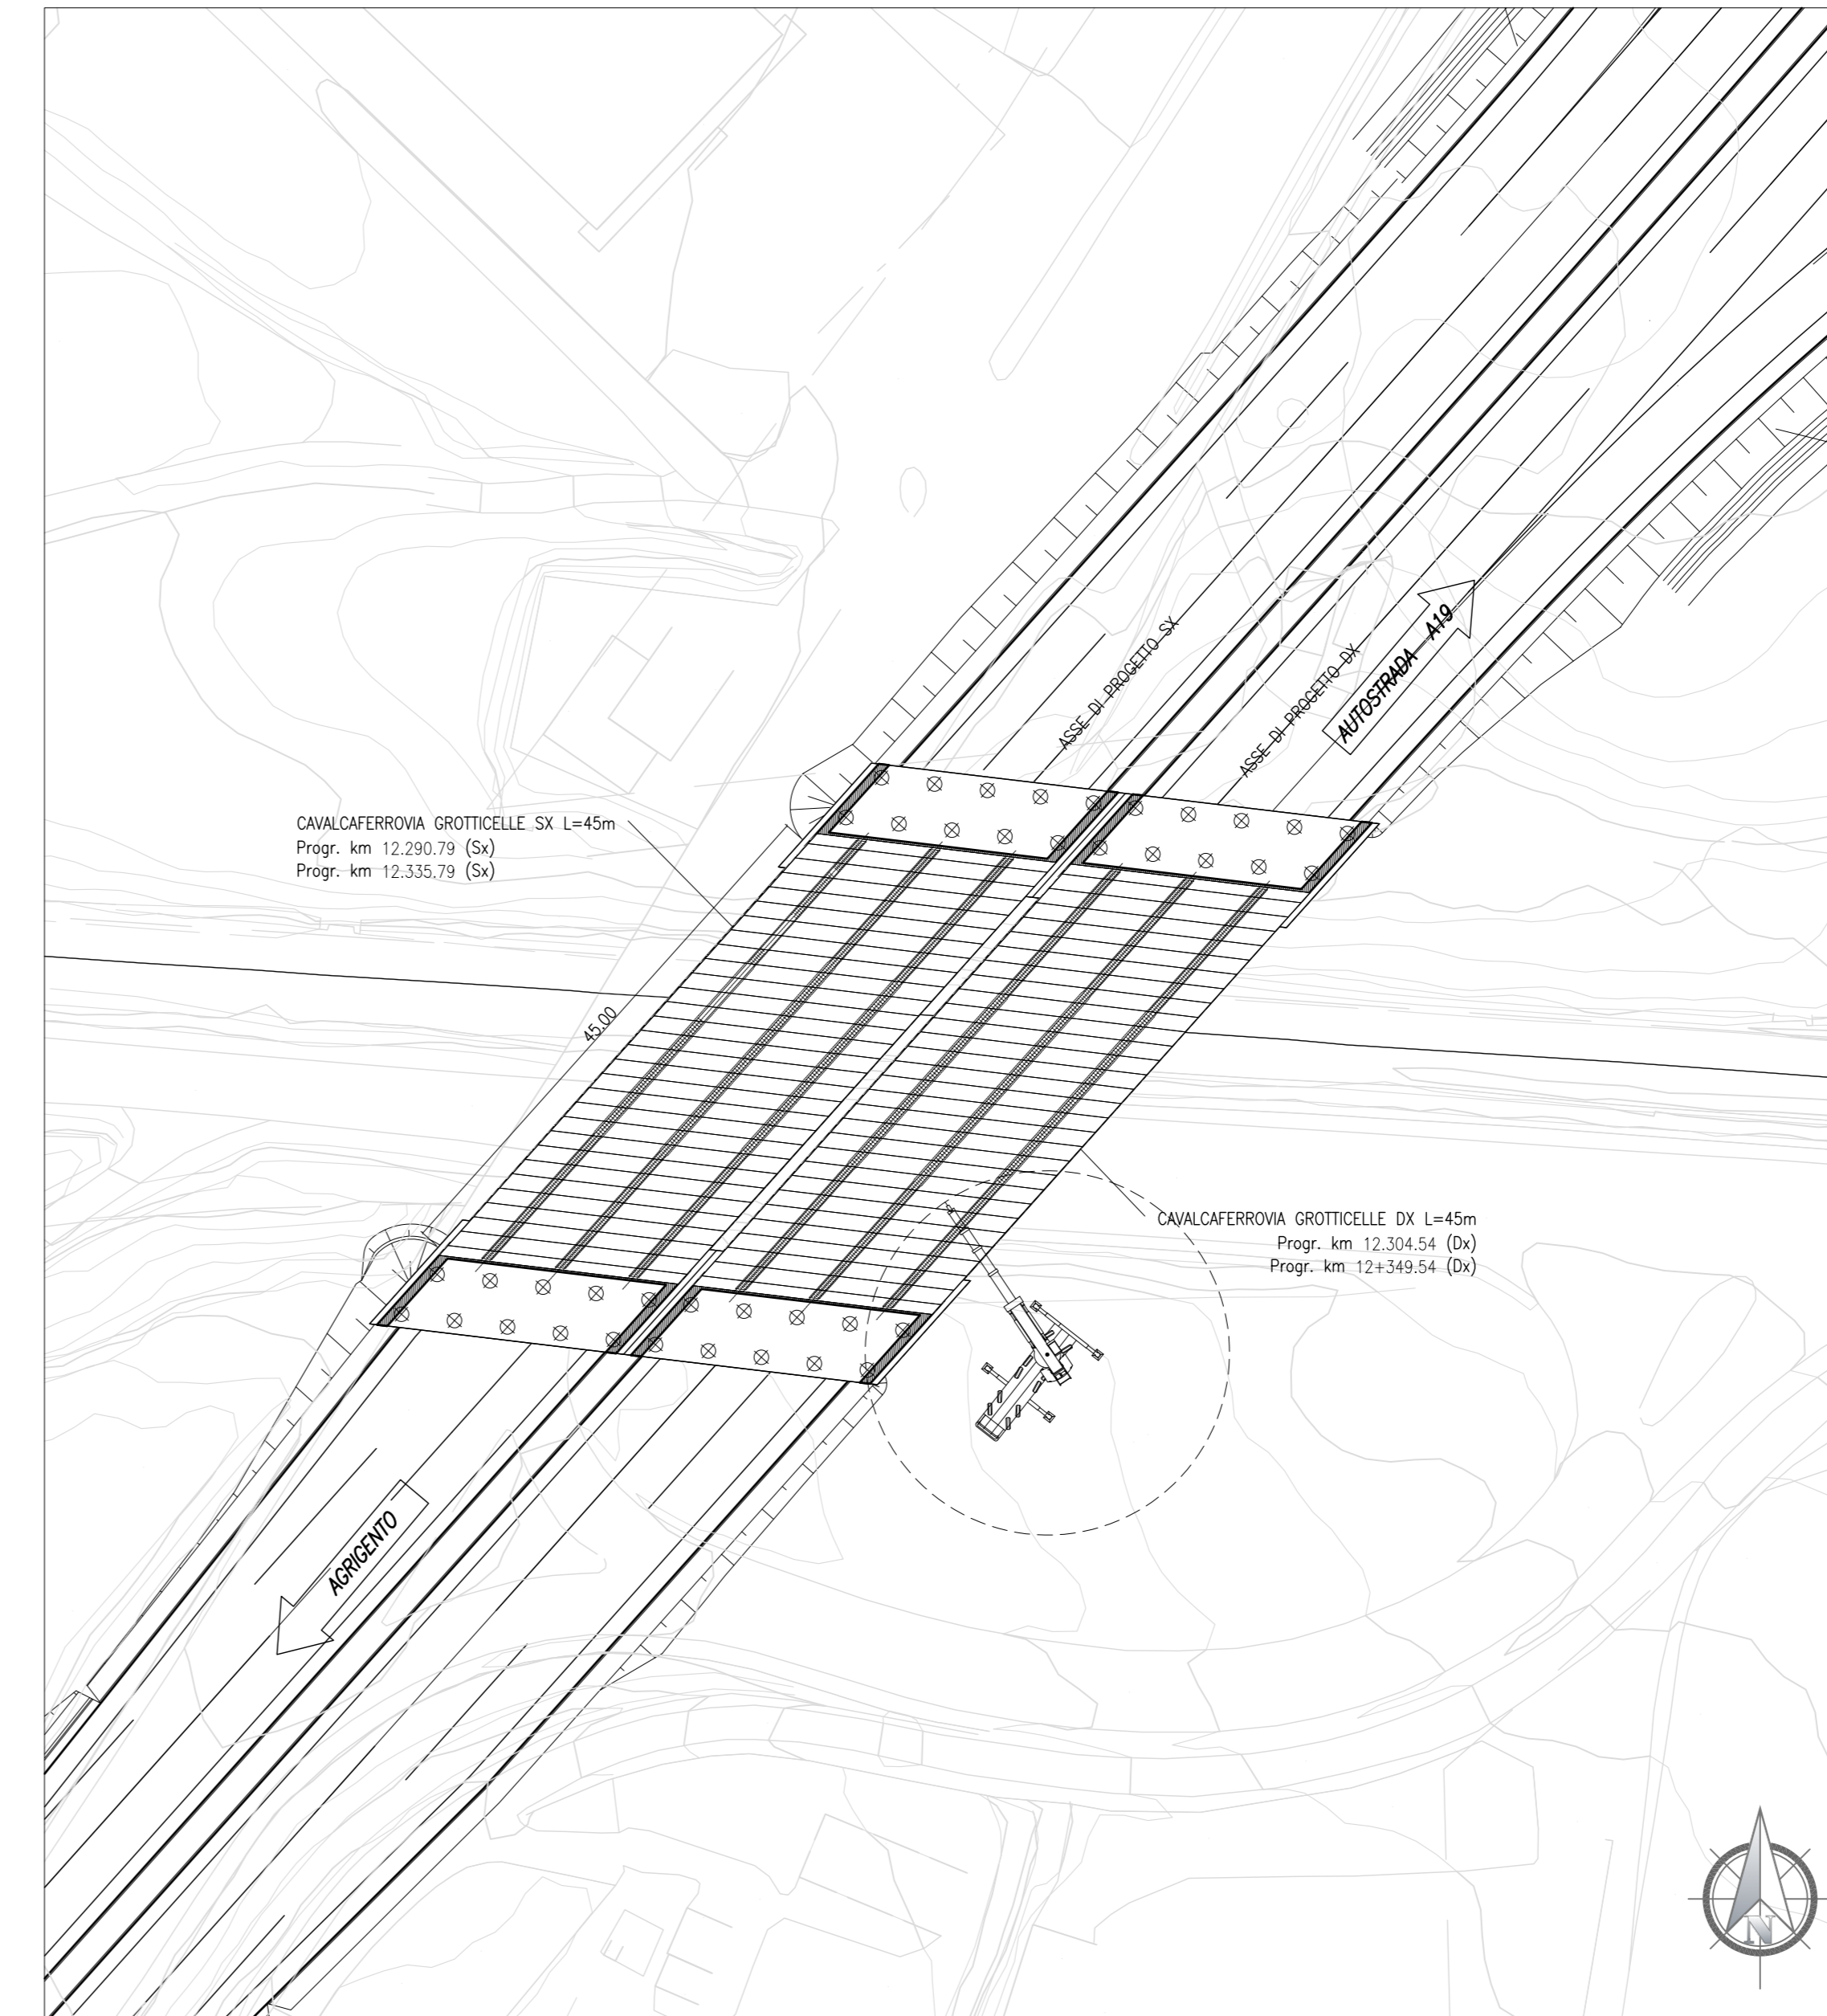

FASE COSTRUTTIVA 05

1. POSA DELLE PREDALLES;
2. REALIZZAZIONE DELLA PIOLATURA DELLE TRAVI METALLICHE;
3. POSA ARMATURA SOLETTA E GETTO DELLA STESSA;
4. REALIZZAZIONE OPERE DI FINITURA IMPALCATO (PAVIMENTAZIONE STRADALE, BARRIERE, ETC.).

ANAS S.p.A. DIREZIONE CENTRALE PROGRAMMAZIONE PROGETTAZIONE

PA 12/09
CORRIDOIO PLURIMODALE TIRRENICO - NORD EUROPA
ITINERARIO AGRIGENTO - CALTANISSETTA - A19
S.S. N° 640 "DI PORTO EMPEDOCLE"
AMMODERNAMENTO E ADEGUAMENTO ALLA CAT. B DEL D.M. 5.11.2001
Dal km 44+000 allo svincolo con l'A19

PROGETTO ESECUTIVO

Contratte Generale: **Empedocle** S.p.A.

OPERE D'ARTE MAGGIORI
PONTI
Cavalcaferrovia Grotticelle
Fasi costruttive

Codice Unico Progetto (CUP) : F91B0900070001
Codice Elaborato: PA12_09 - E 1 6 3 | V I 2 1 7 | P O 0 2 | L D X | 0 2 1 | A 1:500

REV.	DATA	DESCRIZIONE	REDATTO	VERIFICATO	APPROVATO	AUTORIZZATO
A	Dicembre 2010	EMISSIONE	T. FASOLO	F. NIRELLI	M. LITI	P. PAGLINI

Responsabile del procedimento: Ing. MAURIZIO ARAMINI

Il Progettista: **STI ITALIA S.p.A.** (CRONO DESLI INGEGNERI FIRENZE N° 433)

Il Consulente Specialista: **STI ITALIA S.p.A.** (CRONO DESLI INGEGNERI FIRENZE N° 433)

Il Geologo: **REGIONALE DEL GEOLOGO** (Dott. Giosè D'ANGELO MAURIZIO N. 1807)

Il Coordinatore per la sicurezza in fase di progetto: **ING. PEPPIRO ARAMINI** (N. 14683)

Il Direttore dei lavori: **Dott. Giosè D'ANGELO MAURIZIO** (N. 14447)