SVINCOLO DELIA SOMMATINO - SCALA 1:500

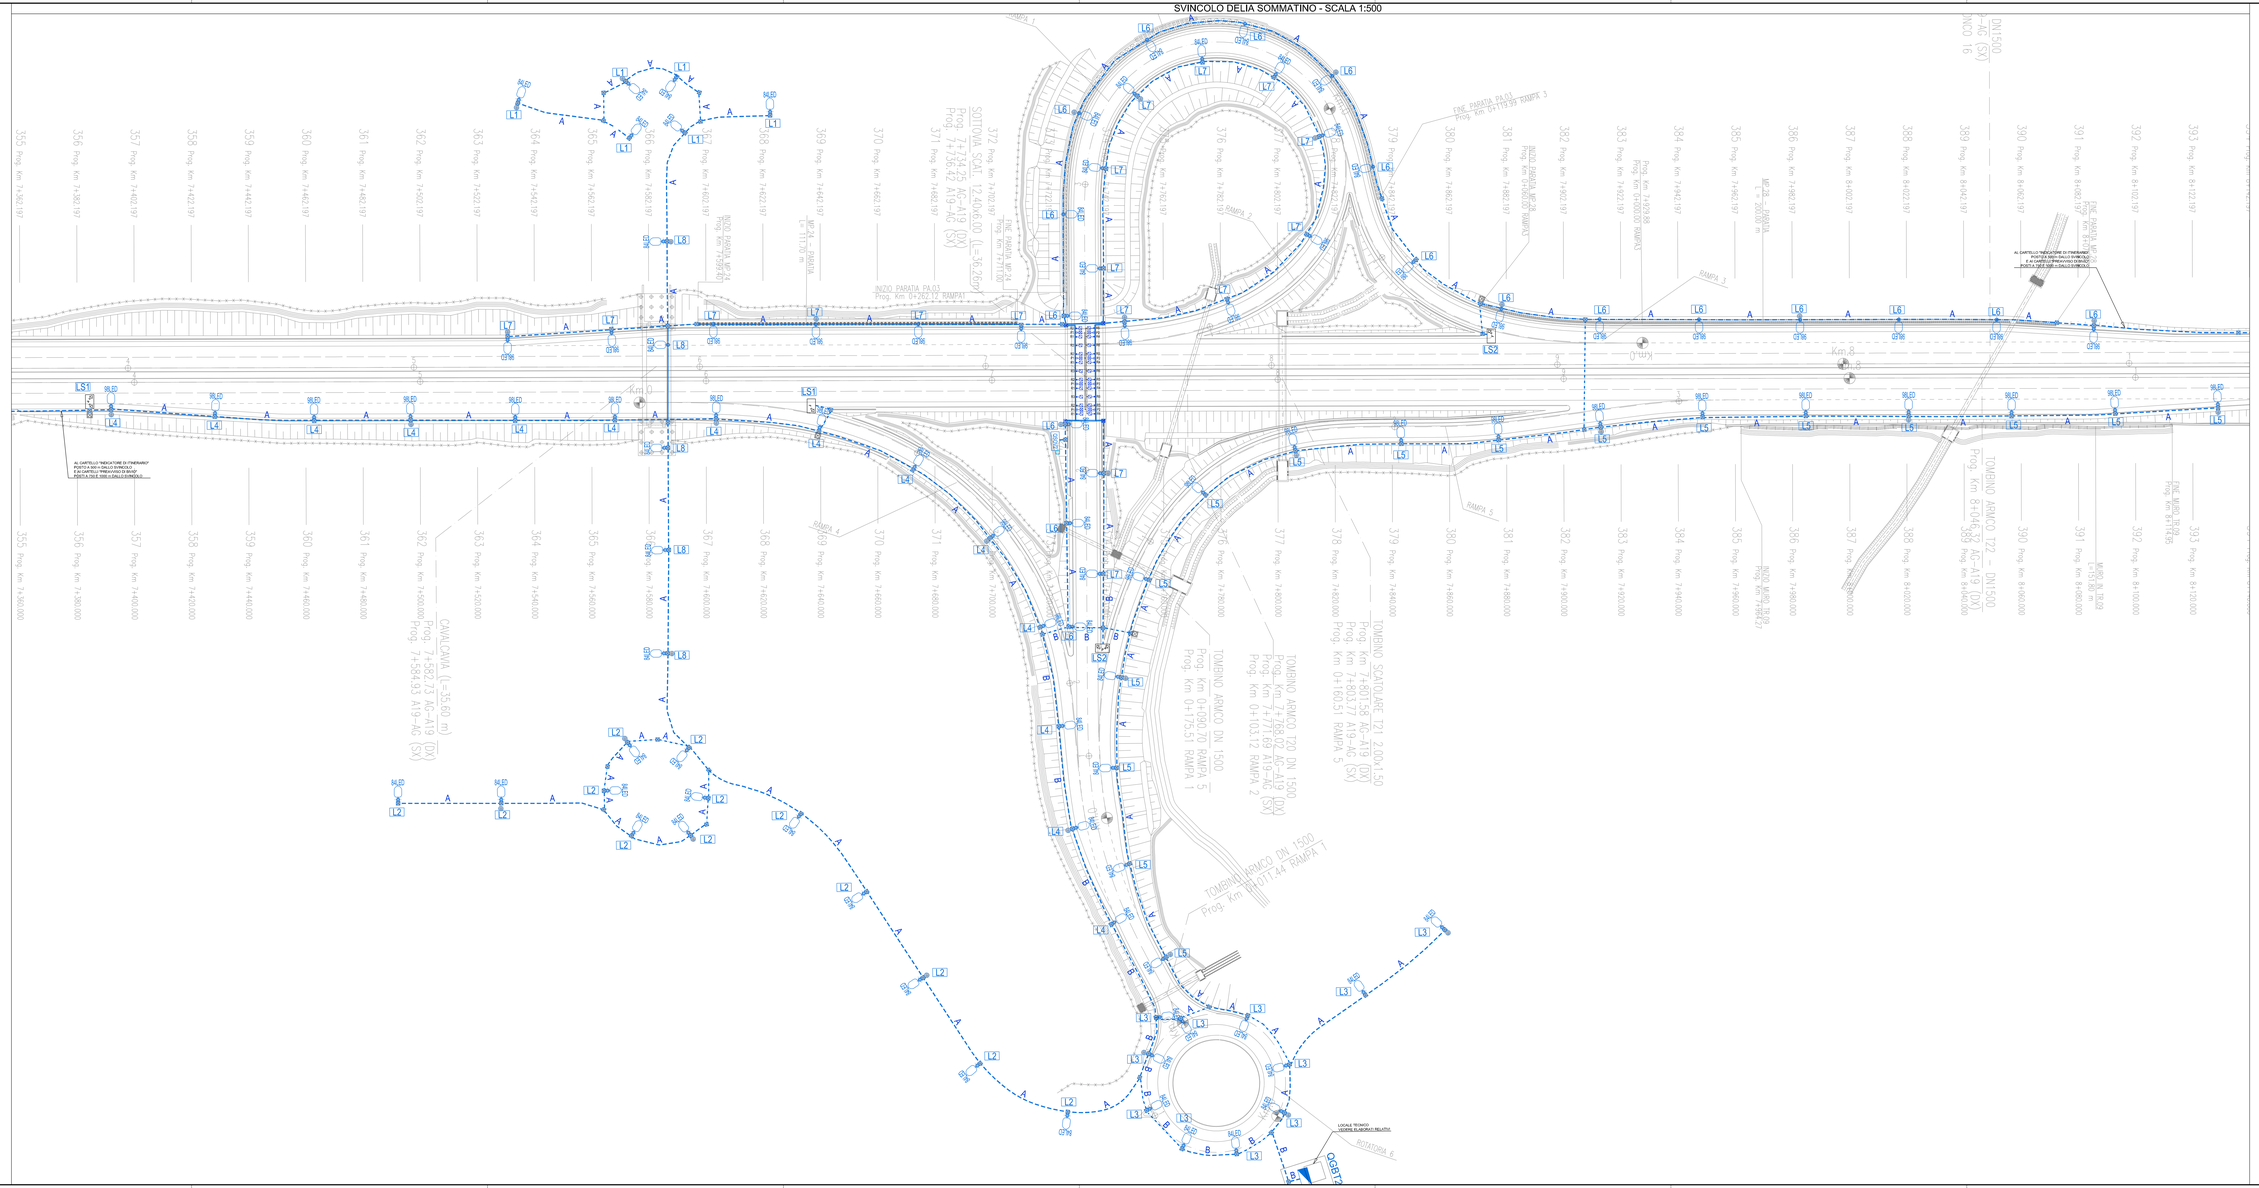

LEGENDA

SIMBOLO	DESCRIZIONE
	CAVIDOTTO INTERRATO IN PE CORRUGATO A DOPPIA PARETE
	PASSERELLA IN ACCIAIO ZINCATO 200x75 mm CON COPERCHIO MONTATA A MENSOLA
	ATTRAVERSAMENTO STRADALE CON PROTEZIONE MECCANICA TRAMITE RETE ELETTROSALDATA Ø 6mm A MAGLIA 15x15cm
	CAVIDOTTO ANNEGATO NEL GLS PASSANTE DIETRO AL PROFILO REDIRETTIVO
	POZZETTO DI TRANSITO IN CALCESTRUZZO DIMENSIONI INTERNE 400x400x400mm CON COPERCHIO IN GHISA
	PALO ILLUMINAZIONE STRADALE IN ACCIAIO ZINCATO h=10m f.t., SBRACCIO 2 m CORPO ILLUMINANTE CON 84 LED DA 1W IN CLASSE 2, BASAMENTO IN CALCESTRUZZO DIMENSIONI 1000x1000x1200mm CON POZZETTO INCORPORATO DIMENSIONI 300x300x400mm E CHIUSINO CARRABILE IN GHISA Ln = NUMERO CIRCUITO
	PALO ILLUMINAZIONE STRADALE IN ACCIAIO ZINCATO h=10m f.t., SBRACCIO 2 m CORPO ILLUMINANTE CON 84 LED DA 1W IN CLASSE 2 MONTATO SU BICCHIERE E COMPLETO DI SCATOLA DI DERIVAZIONE Ln = NUMERO CIRCUITO
	PALO ILLUMINAZIONE STRADALE IN ACCIAIO ZINCATO h=15m f.t., SBRACCIO 2 m CORPO ILLUMINANTE CON 96 LED DA 1W IN CLASSE 2, BASAMENTO IN CALCESTRUZZO DIMENSIONI 1000x1000x1200mm CON POZZETTO INCORPORATO DIMENSIONI 300x300x400mm E CHIUSINO CARRABILE IN GHISA Ln = NUMERO CIRCUITO
	PALO ILLUMINAZIONE STRADALE IN ACCIAIO ZINCATO h=15m f.t., SBRACCIO 2 m CORPO ILLUMINANTE CON 96 LED DA 1W IN CLASSE 2 MONTATO SU BICCHIERE Ln = NUMERO CIRCUITO
	COLLEGAMENTO EQUIPOTENZIALE CON GUARDAVIA
	QUADRO DI PROTEZIONE (QPG)
QGBT2	QUADRO ELETTRICO GENERALE QUADRO DI BASSA TENSIONE 2
	PUNTO DI ALIMENTAZIONE PER PORTALE A PONTE POSIZIONATO A 250m DAL BIVIO DI SVINCOLO
	PUNTO DI ALIMENTAZIONE PER CARTELLO "FRECCIONE DI BIVIO" POSIZIONATO IN CORRISPONDENZA DEL BIVIO DI SVINCOLO
	PUNTO DI ALIMENTAZIONE PER CARTELLO "INDICATORE DI ITINERARIO" POSIZIONATO A 300m DAL BIVIO DI SVINCOLO
	PUNTO DI ALIMENTAZIONE PER CARTELLO "PREAVVISO DI BIVIO" POSIZIONATO A 750 E 1000m DAL BIVIO DI SVINCOLO
	COLONNINA STRADALE IN LEGA DI ALLUMINIO IN ESECUZIONE AD UN VANO, IP55, COMPLETA DI MORSETTIERA DI DERIVAZIONE, PER ESECUZIONE DI CENTRO SMISTAMENTO CAVI E PUNTO DI ALIMENTAZIONE SEGNALETICA STRADALE

TIPOLOGIA CAVIDOTTO	IMPIANTO	MATERIALI e DIMENSIONI – TUBAZIONE N.	Ø esterno	Materiale	POZZETTI (lato x lato in cm)
A	IMPIANTI ELETTRICI	2	80	PE CORRUGATO A DOPPIA PARETE	40x40x40
B		4	80	PE CORRUGATO A DOPPIA PARETE	40x40x40

ANAS S.p.A.
DIREZIONE CENTRALE PROGRAMMAZIONE PROGETTAZIONE

PA 12/09
CORRIDOIO PLURIMODALE TIRRENICO - NORD EUROPA
ITINERARIO AGRIGENTO - CALTANISSETTA - A19
S.S. N° 640 "DI PORTO EMPEDOCLE"
AMMODERNAMENTO E ADEGUAMENTO ALLA CAT. B DEL D.M. 5.11.2001
Dal km 44+000 allo svincolo con fA19

PROGETTO ESECUTIVO

Contraente Generale:
Empedocle 2 scpa

IMPIANTI TECNOLOGICI
ILLUMINAZIONE ED IMPIANTI IN GALLERIA
ILLUMINAZIONE ESTERNA
SVINCOLO DELIA SOMMATINO - PLANIMETRIA CANALIZZAZIONI

Codice Unico Progetto (CUP) : F91B09000070001
Codice Elaborato:
PA12_09 - E | I 6 7 | I S 2 0 2 | S V 0 2 | K P 8 0 1 8 | C | Scala: 1:500

REV.	DATA	DESCRIZIONE	REDATTO	VERIFICATO	APPROVATO	AUTORIZZATO
F						
E						
D						
C	Novembre 2011	RIF. Istruttoria prot. CDG-0141142-P del 19/10/11	R. TARSI	G. NONORCHIO	M. UTI	P. PAULIN
B	Luglio 2011	Revisione a seguito di incontri con il Committente	R. TARSI	G. NONORCHIO	M. UTI	P. PAULIN
A	Aprile 2011	EMISSIONE	R. TARSI	G. NONORCHIO	M. UTI	P. PAULIN

Responsabile del procedimento: Ing. MAURIZIO ARAMBU

Il Progettista: Ordine degli Ingegneri di Trapani n. 1 Sez. A – Dott. Ing. Giuseppe LUCA
Il Consulente Specialista: Ordine degli Ingegneri di Trapani n. 1 Sez. A – Dott. Ing. Giovanni MARTINO
Il Geologo: Collegio dei Geologi della Sicilia n. 1 – Dott. Geologo Giovanni ORLANDO
Il Coordinatore per la sicurezza in fase di progetto: Ordine degli Ingegneri di Trapani n. 1 Sez. A – Dott. Ing. Alessandro MAZZA
Il Direttore dei lavori: Ordine degli Ingegneri di Trapani n. 1 Sez. A – Dott. Ing. Giuseppe LUCA