SVINCOLO CALTANISSETTA SUD (PARTE 1 DI 2) - SCALA 1:500

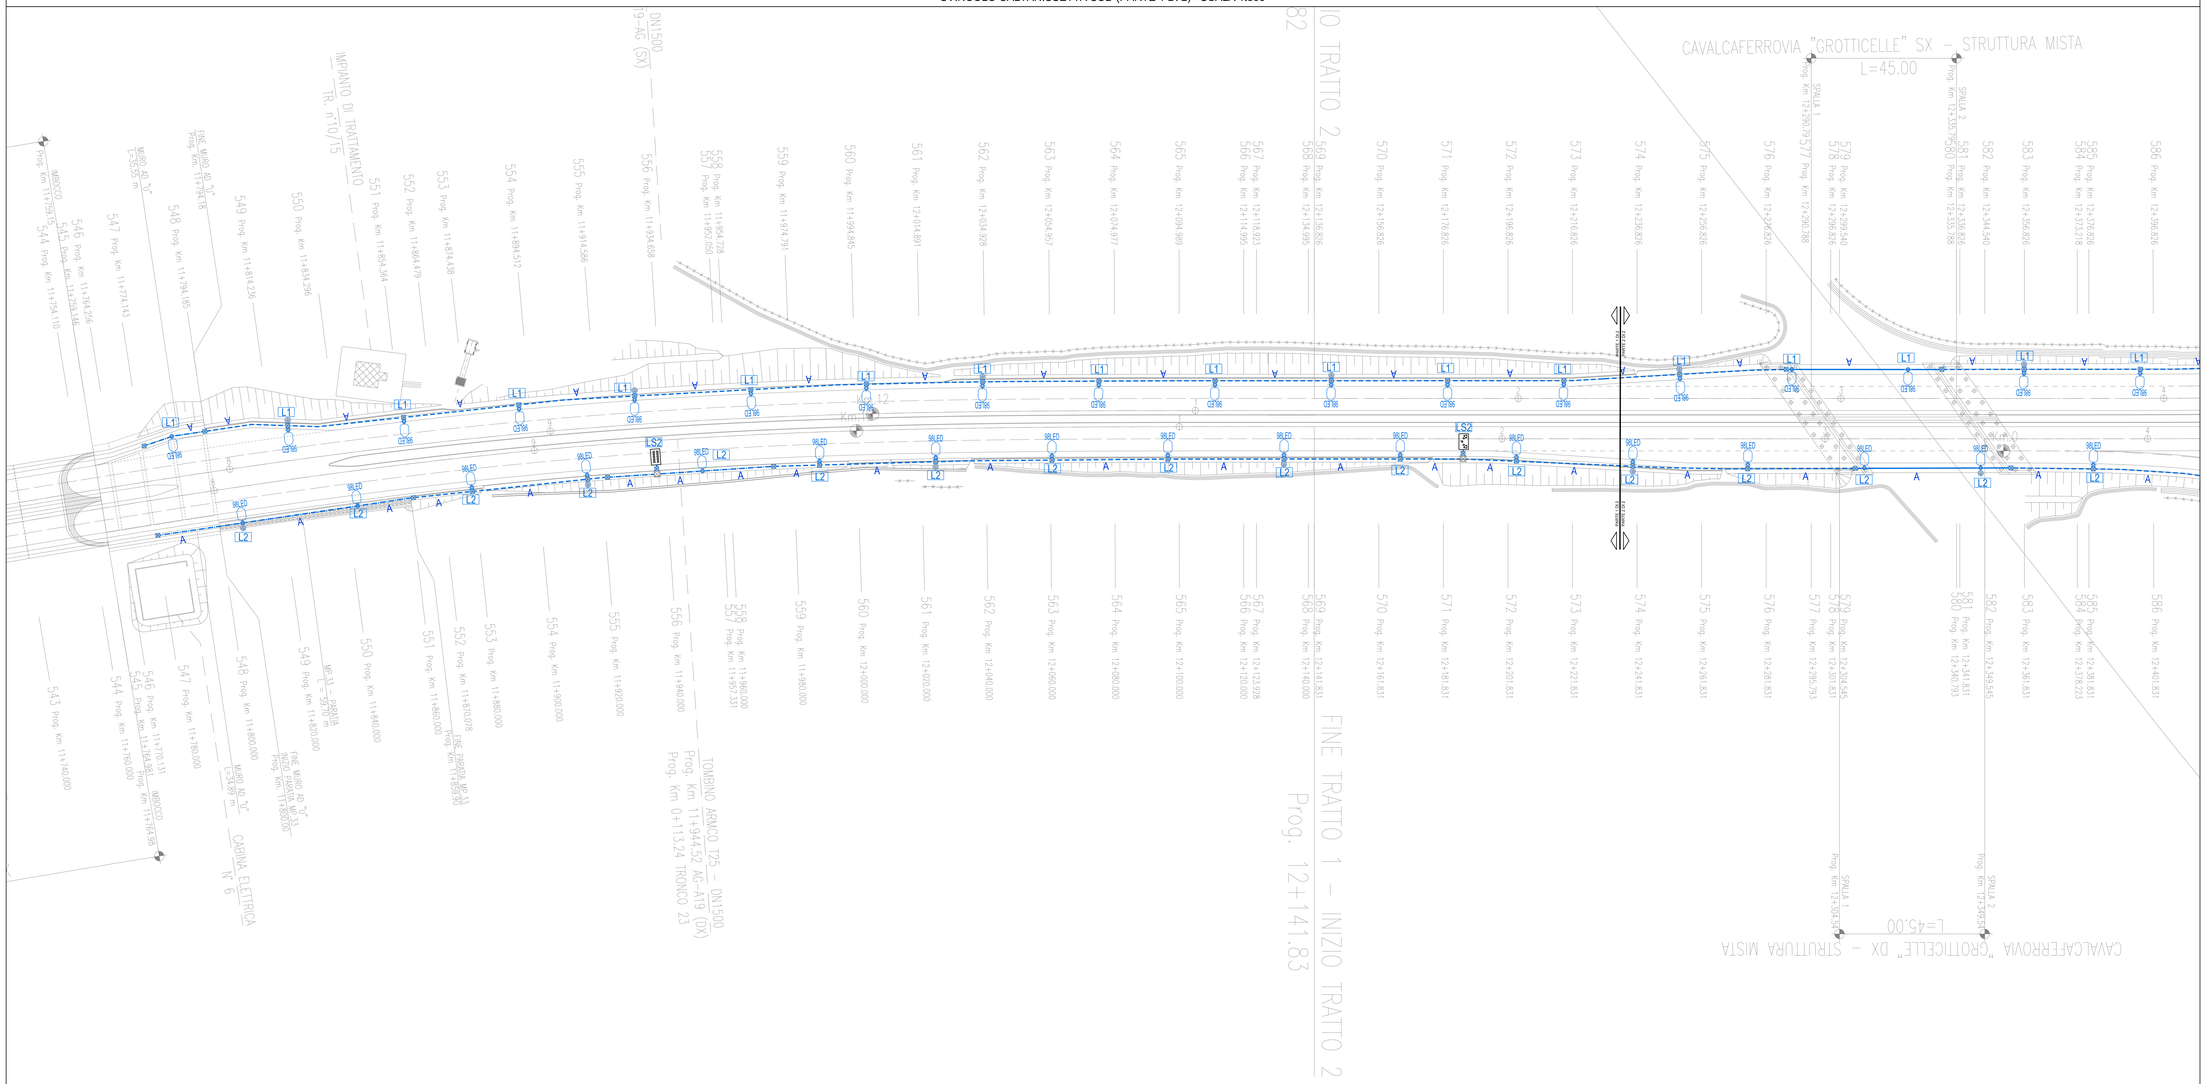

LEGENDA

SIMBOLO	DESCRIZIONE
	CAVIDOTTO INTERRATO IN PE CORRUGATO A DOPPIA PARETE
	PASSERELLA IN ACCIAIO ZINCATO 200x75 mm CON COPERCHIO MONTATA A MENSOLA
	ATTRAVERSAMENTO STRADALE CON PROTEZIONE MECCANICA TRAMITE RETE ELETTROSALDATA Ø 6mm A MAGLIA 10x10cm
	CAVIDOTTO ANNEGATO NEL CLS PASSANTE DIETRO AL PROFILO REDIRETTIVO
	POZZETTO DI TRANSITO IN CALCESTRUZZO DIMENSIONI INTERNE 400x400x400mm CON COPERCHIO IN GHISA
(Ln)	PALO ILLUMINAZIONE STRADALE IN ACCIAIO ZINCATO h=10m f.t., SBRACCIO 2 m CORPO ILLUMINANTE CON 84 LED DA 1W IN CLASSE 2, BASAMENTO IN CALCESTRUZZO DIMENSIONI 1000x1000x1200mm CON POZZETTO INCORPORATO DIMENSIONI 300x300x400mm E CHIUSINO CARRABILE IN GHISA Ln = NUMERO CIRCUITO
(Ln)	PALO ILLUMINAZIONE STRADALE IN ACCIAIO ZINCATO h=10m f.t., SBRACCIO 2 m CORPO ILLUMINANTE CON 84 LED DA 1W IN CLASSE 2 MONTATO SU BICCHIERE E COMPLETO DI SCATOLA DI DERIVAZIONE Ln = NUMERO CIRCUITO
(Ln)	PALO ILLUMINAZIONE STRADALE IN ACCIAIO ZINCATO h=10m f.t., SBRACCIO 2 m CORPO ILLUMINANTE CON 98 LED DA 1W IN CLASSE 2, BASAMENTO IN CALCESTRUZZO DIMENSIONI 1000x1000x1200mm CON POZZETTO INCORPORATO DIMENSIONI 300x300x400mm E CHIUSINO CARRABILE IN GHISA Ln = NUMERO CIRCUITO
(Ln)	PALO ILLUMINAZIONE STRADALE IN ACCIAIO ZINCATO h=10m f.t., SBRACCIO 2 m CORPO ILLUMINANTE CON 98 LED DA 1W IN CLASSE 2 MONTATO SU BICCHIERE Ln = NUMERO CIRCUITO
	COLLEGAMENTO EQUIPOTENZIALE CON GUARDAVIA
	QUADRO DI PROTEZIONE (QPG)
QGBT4	QUADRO ELETTRICO GENERALE QUADRO DI BASSA TENSIONE 4
	PUNTO DI ALIMENTAZIONE PER PORTALE A PONTE POSIZIONATO A 250ml DAL BIVIO DI SVINCOLO
	PUNTO DI ALIMENTAZIONE PER CARTELLO "PRECCIONE DI BIVIO" POSIZIONATO IN CORRISPONDENZA DEL BIVIO DI SVINCOLO
	PUNTO DI ALIMENTAZIONE PER CARTELLO "INDICATORE DI ITINERARIO" POSIZIONATO A 500ml DAL BIVIO DI SVINCOLO
	PUNTO DI ALIMENTAZIONE PER CARTELLO "PREAVVISO DI BIVIO" POSIZIONATO A 750 E 1000ml DAL BIVIO DI SVINCOLO
	COLONNINA STRADALE IN LEGA DI ALLUMINIO IN ESECUZIONE AD UN VANO, IP55, COMPLETA DI MORSETTIERA DI DERIVAZIONE, PER ESECUZIONE DI CENTRO SMISTAMENTO CAVI E PUNTO DI ALIMENTAZIONE SEGNALETICA STRADALE

TIPOLOGIA CAVIDOTTO	IMPIANTO	MATERIALI e DIMENSIONI			
		TUBAZIONI			POZZETTI (interno netto in cm)
		N.	Ø esterno	Materiale	
A	IMPIANTI ELETTRICI	2	80	PE CORRUGATO A DOPPIA PARETE	40x40x40
B		4	80	PE CORRUGATO A DOPPIA PARETE	40x40x40

ANAS S.p.A.
DIREZIONE CENTRALE PROGRAMMAZIONE PROGETTAZIONE

PA 12/09
CORRIDOIO PLURIMODALE TIRRENICO - NORD EUROPA
ITINERARIO AGRIGENTO - CALTANISSETTA - A19
S.S. N° 640 "DI PORTO EMPEDOCLE"
AMMODERNAMENTO E ADEGUAMENTO ALLA CAT. B DEL D.M. 5.11.2001
Dal km 44+000 allo svincolo con l'A19

PROGETTO ESECUTIVO

Contraente Generale: empedocle scpa

IMPIANTI TECNOLOGICI
ILLUMINAZIONE ED IMPIANTI IN GALLERIA
ILLUMINAZIONE ESTERNA
SVINCOLO CALTANISSETTA SUD - PLANIMETRIA CANALIZZAZIONI - PARTE 1 di 2

Codice Unico Progetto (CUP) : F91B09000070001

Codice Elaborato: PA12_09 - E 1 6 8 I S 2 0 3 S V 0 3 K P 8 0 2 8 C — Scala: 1:500

REV.	DATA	DESCRIZIONE	REDATTO	VERIFICATO	APPROVATO	AUTORIZZATO
F						
E						
D						
C	Novembre 2011	Rif. Istruttoria prot. CDG-0141142-P del 19/10/11	R. TARSI	G. MONORCHIO	M. LITI	P. PAGLINI
B	Luglio 2011	Revisione a seguito di incontri con il Committente	R. TARSI	G. MONORCHIO	M. LITI	P. PAGLINI
A	Aprile 2011	EMISSIONE	R. TARSI	G. MONORCHIO	M. LITI	P. PAGLINI

Responsabile del procedimento: Ing. MAURIZIO ARAIMI

Il Progettista: Ing. Gian Luca Liti — Ordine degli Ingegneri di Firenze n° 4512

Il Consulente Specialistico: Geomedico

Il Geologo: Dott. Geol. Ciancello Mauro n. 1667

Il Coordinatore per la sicurezza in fase di progetto: Ing. Enrico Liti — n. 14853

Il Direttore dei lavori: Ing. Pierpaolo Pinto — Ordine degli Ingegneri di Roma n° A 19.....