




### PARTICOLARE STRINGA IMPIANTO FOTOVOLTAICO - scala 1:100

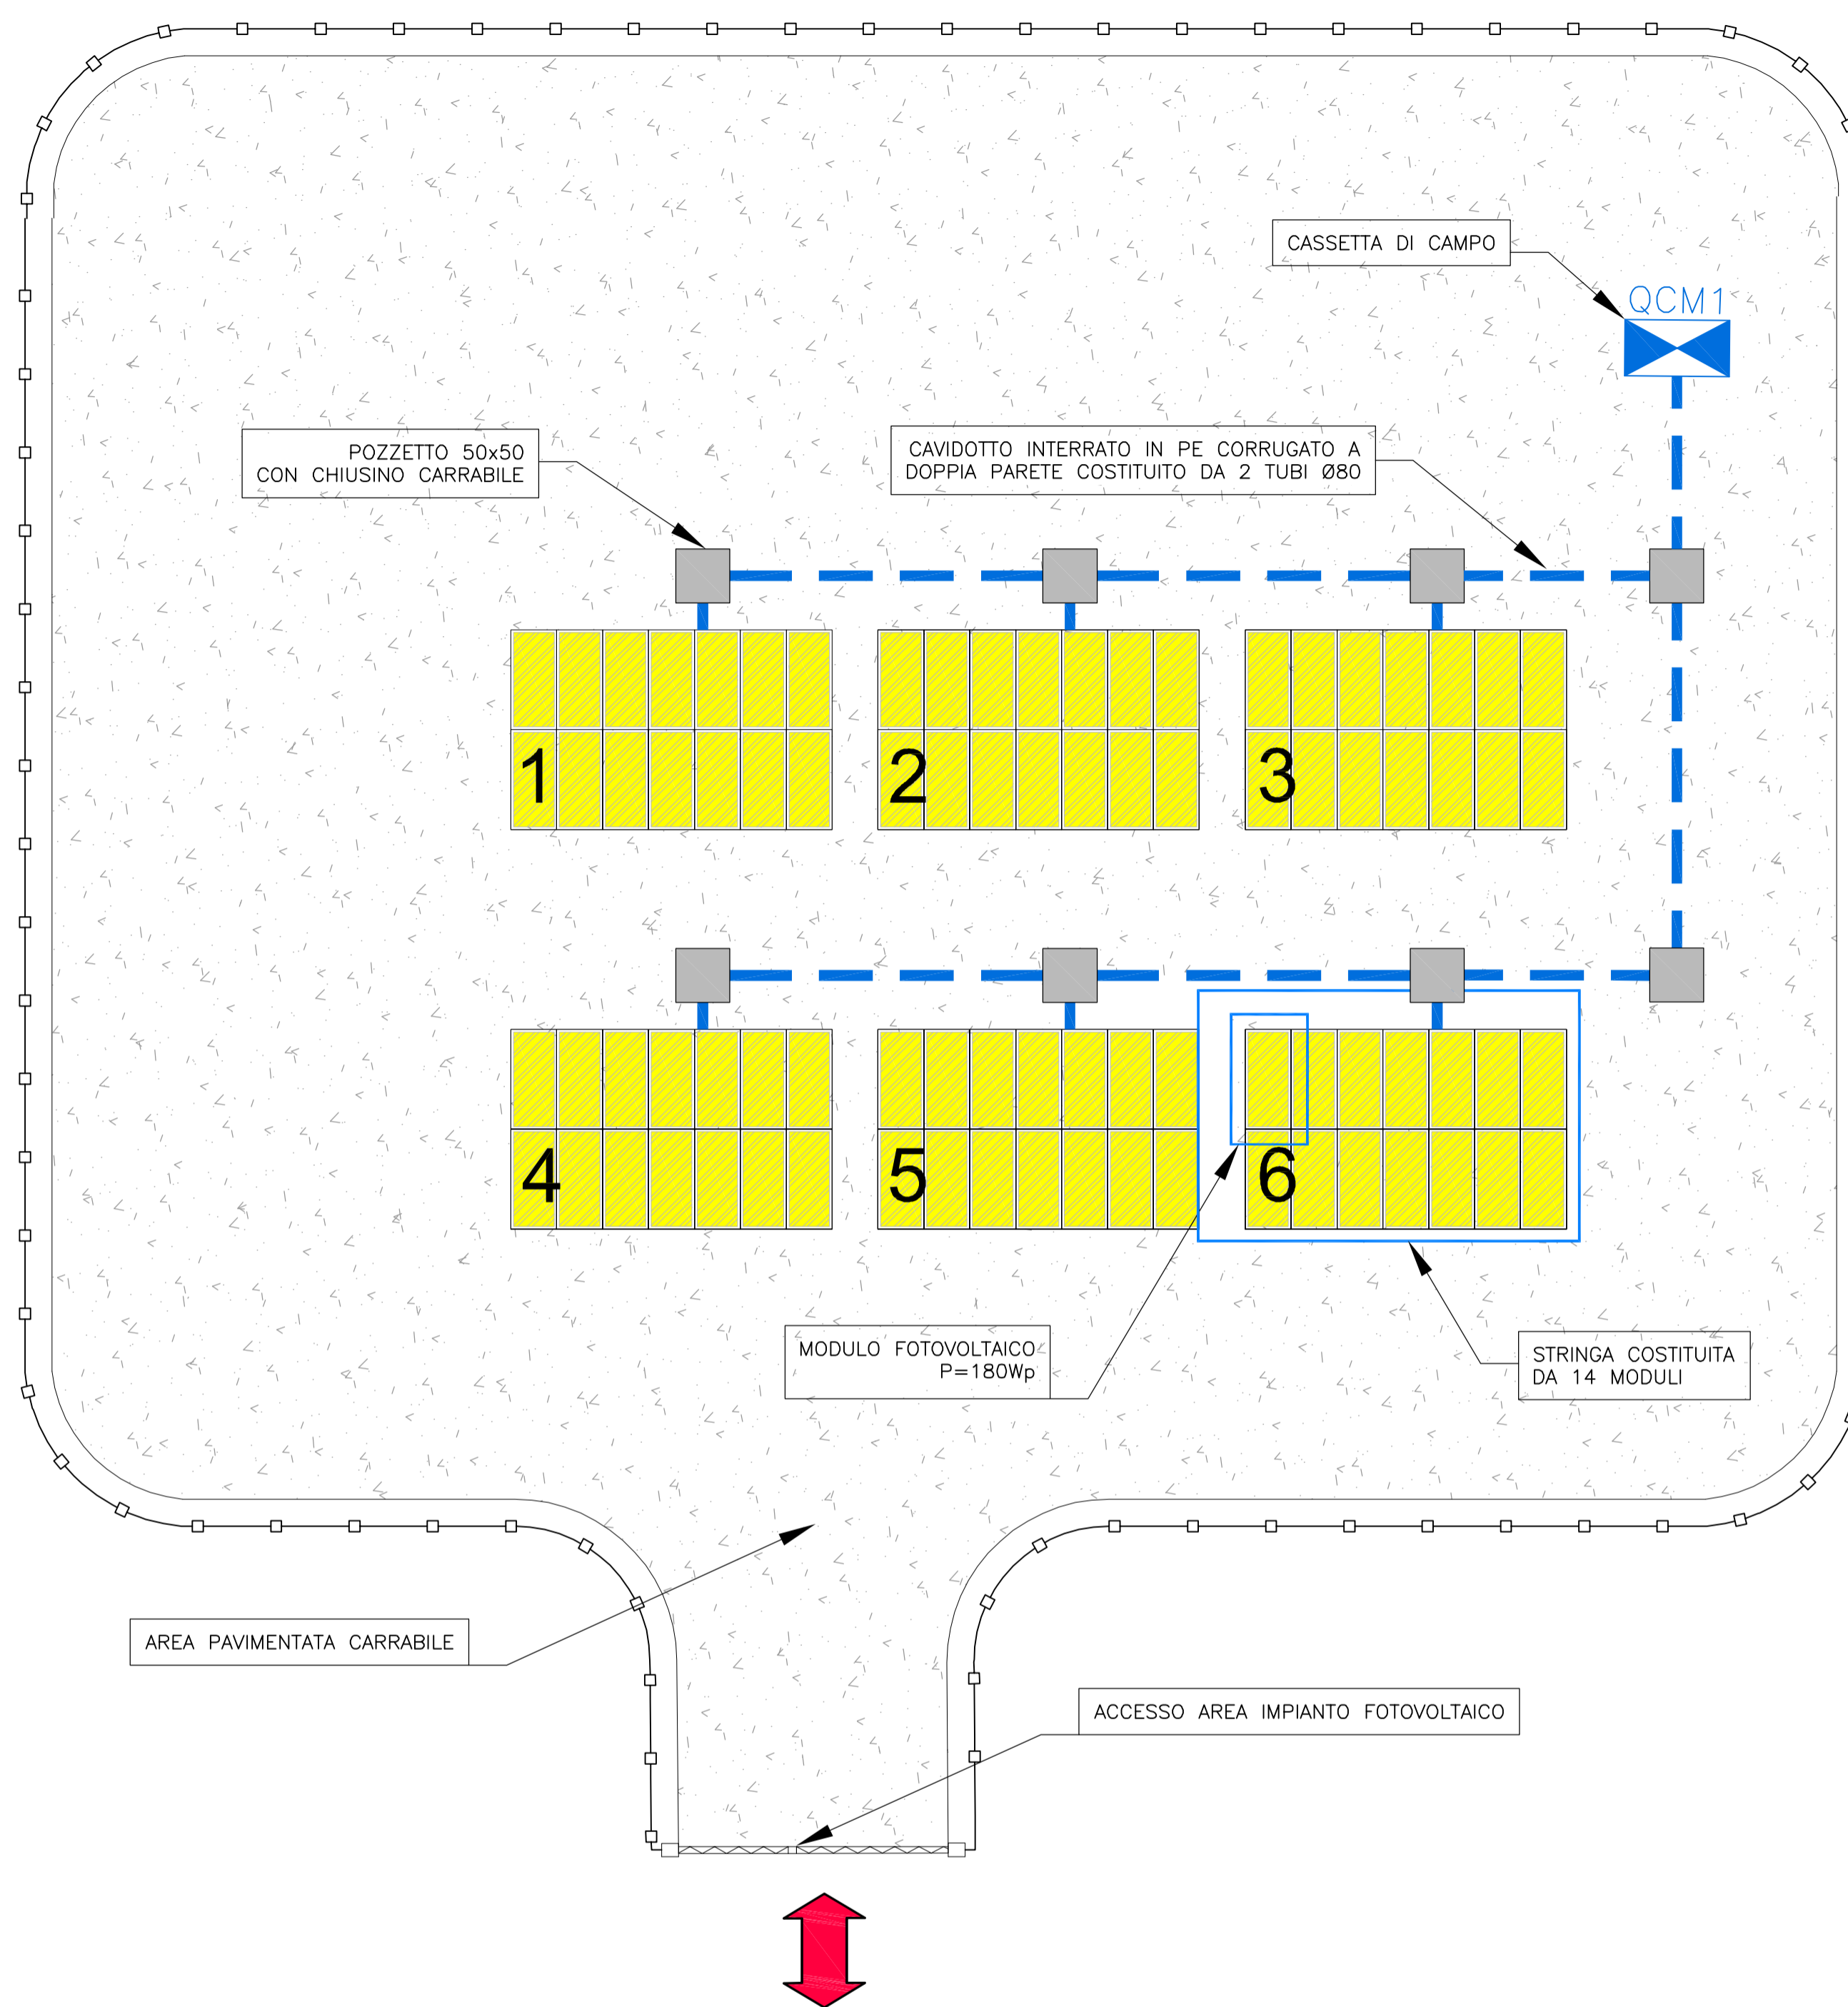

### PIANTA CHIAVE

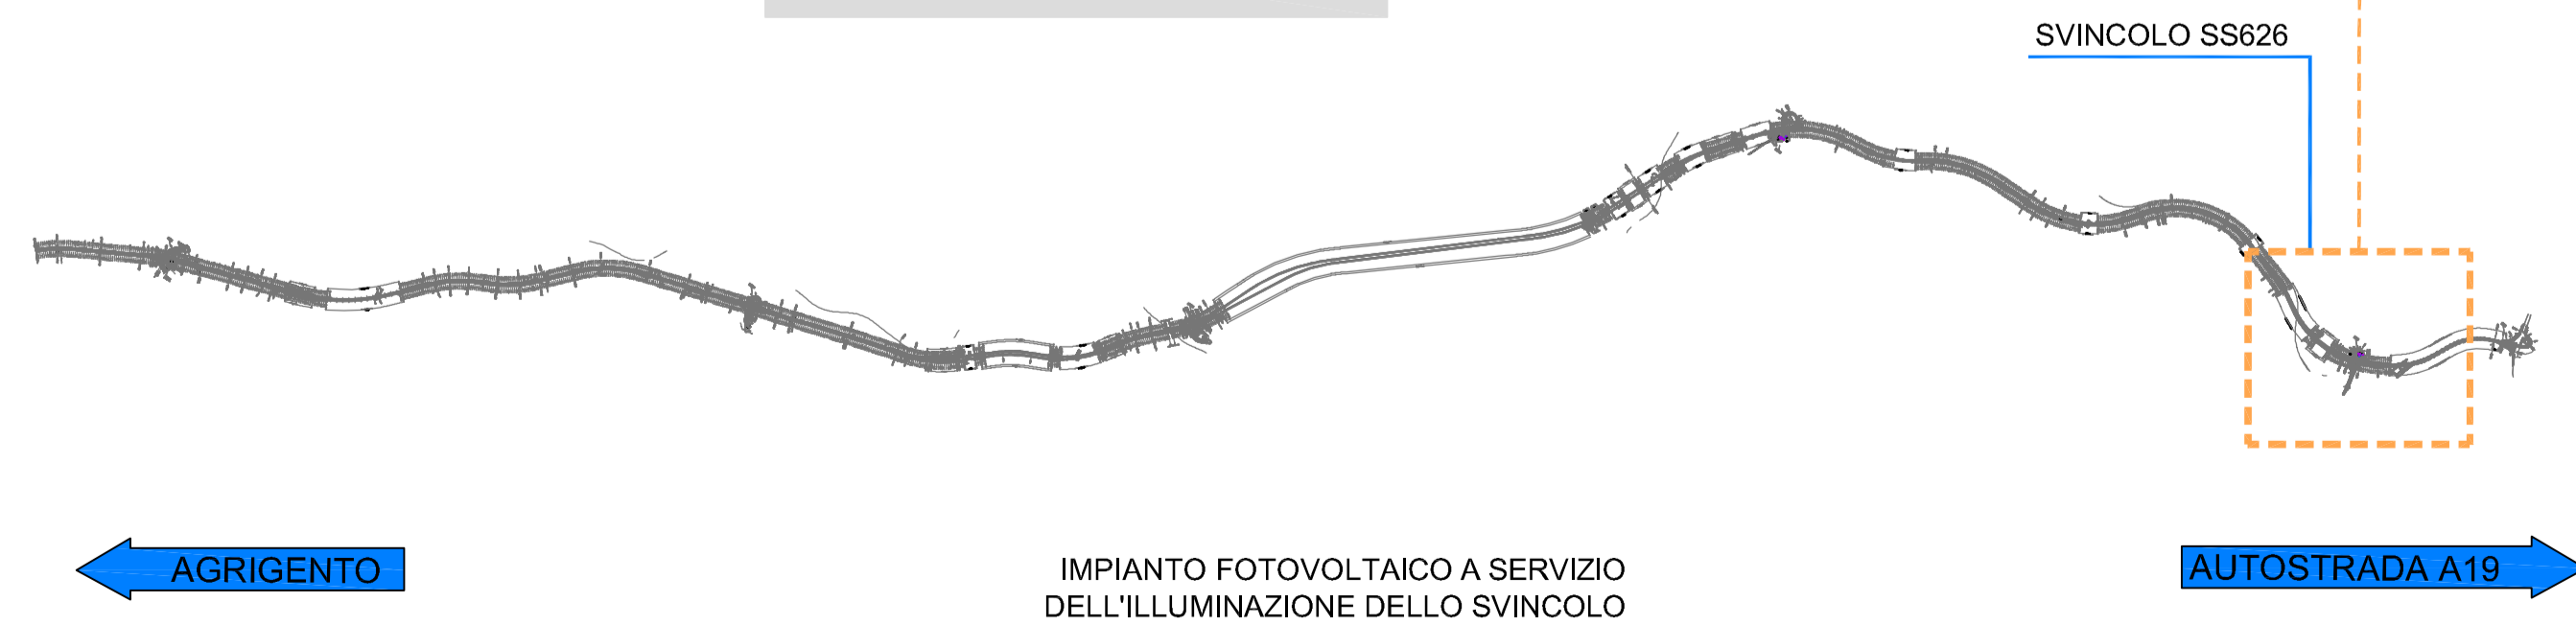

### PARTICOLARE STRINGA IMPIANTO FOTOVOLTAICO - scala 1:50

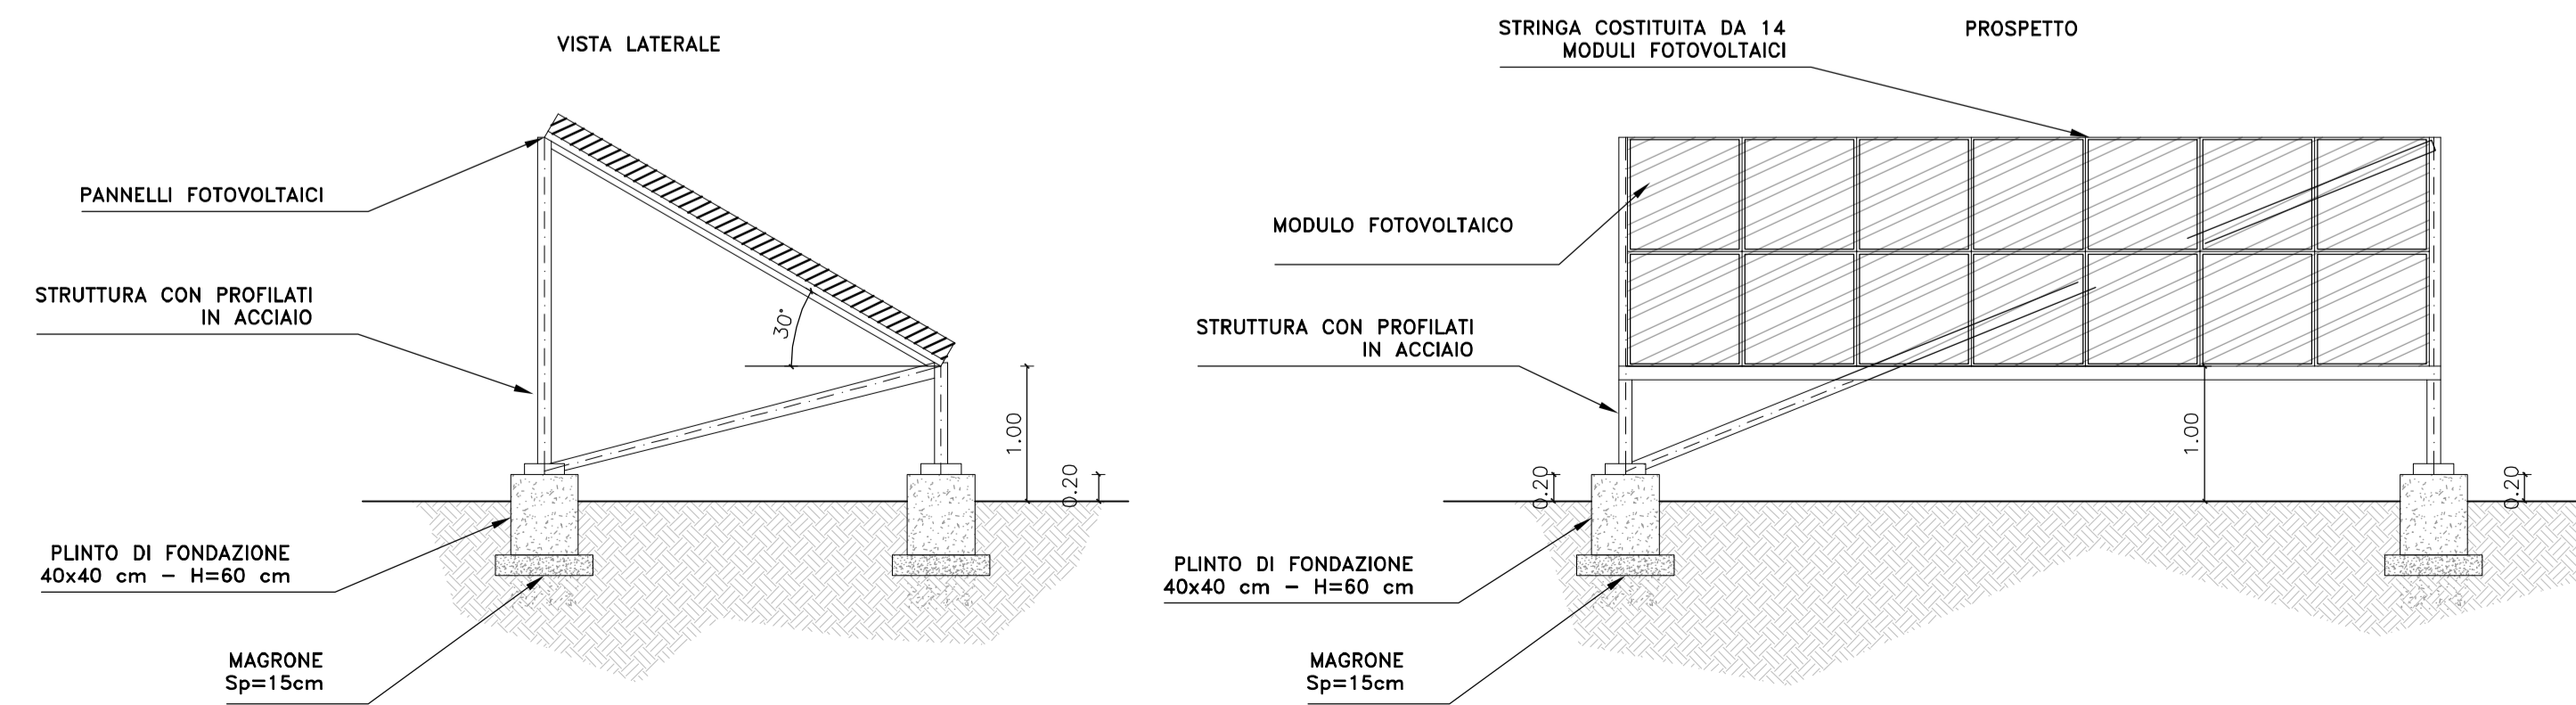

PA 12/09  
CORRIDOIO PLURIMODALE TIRRENICO - NORD EUROPA  
ITINERARIO AGRIGENTO - CALTANISSETTA - A19  
S.S. N° 640 "DI PORTO EMPEDOCLE"  
AMMODERNAMENTO E ADEGUAMENTO ALLA CAT. B DEL D.M. 5.11.2001  
Dal km 44+000 allo svincolo con l'A19

PROGETTO ESECUTIVO

Contraente Generale:



IMPIANTI TECNOLOGICI  
ILLUMINAZIONE ED IMPIANTI IN GALLERIA  
ILLUMINAZIONE ESTERNA  
SVINCOLO SS626 - IMPIANTO FOTOVOLTAICO  
STRALCIO PLANIMETRICO E LOCALE TECNICO

Codice Unico Progetto (CUP): F91B0900070001

Codice Elaborato:

PA12\_09 - E 170 I S 205 S V 05 K P Z 053 A Scale: VARIE

F					
E					
D					
C					
B					
A	Aprile 2011	EMISSIONE	R. TARSÌ	G. MONORCHIO	M. LITI
REV.	DATA	DESCRIZIONE	REDATTO	VERIFICATO	APPROVATO
Responsabile del procedimento: Ing. MAURIZIO ARAMINI					

