




STRALCIO PLANIMETRICO - scala 1:500

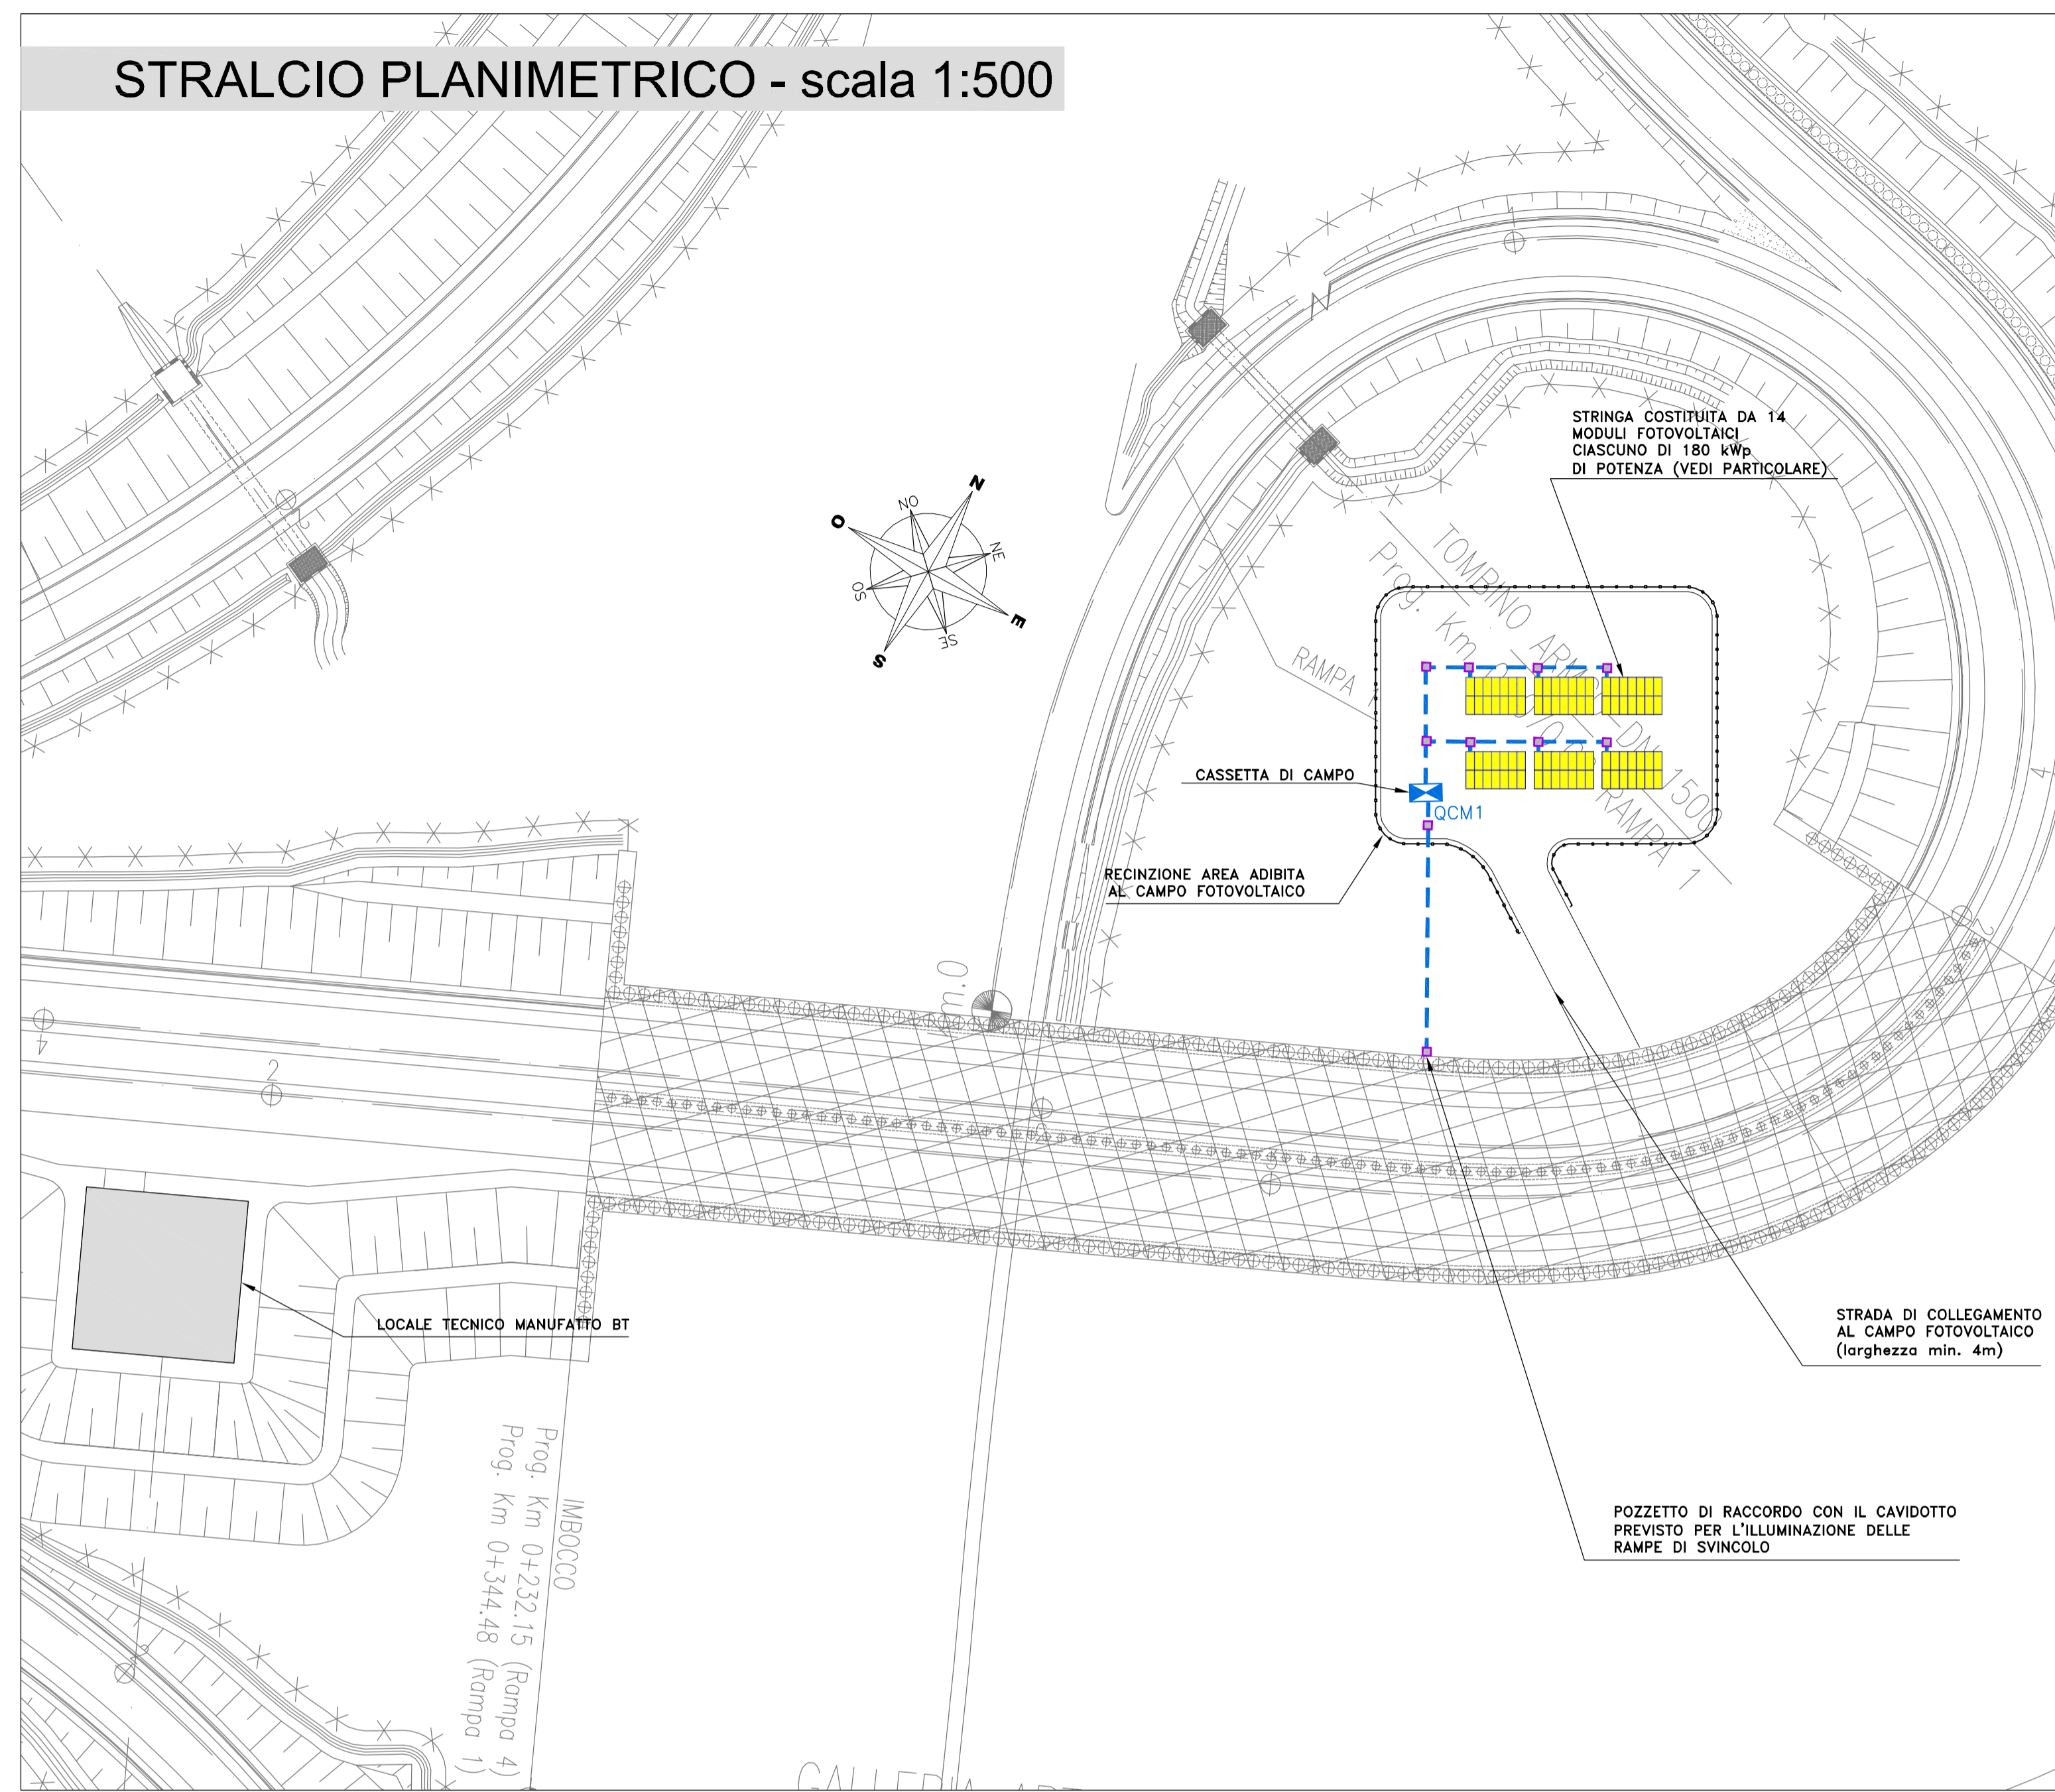


PARTICOLARE STRINGA IMPIANTO FOTOVOLTAICO - scala 1:100

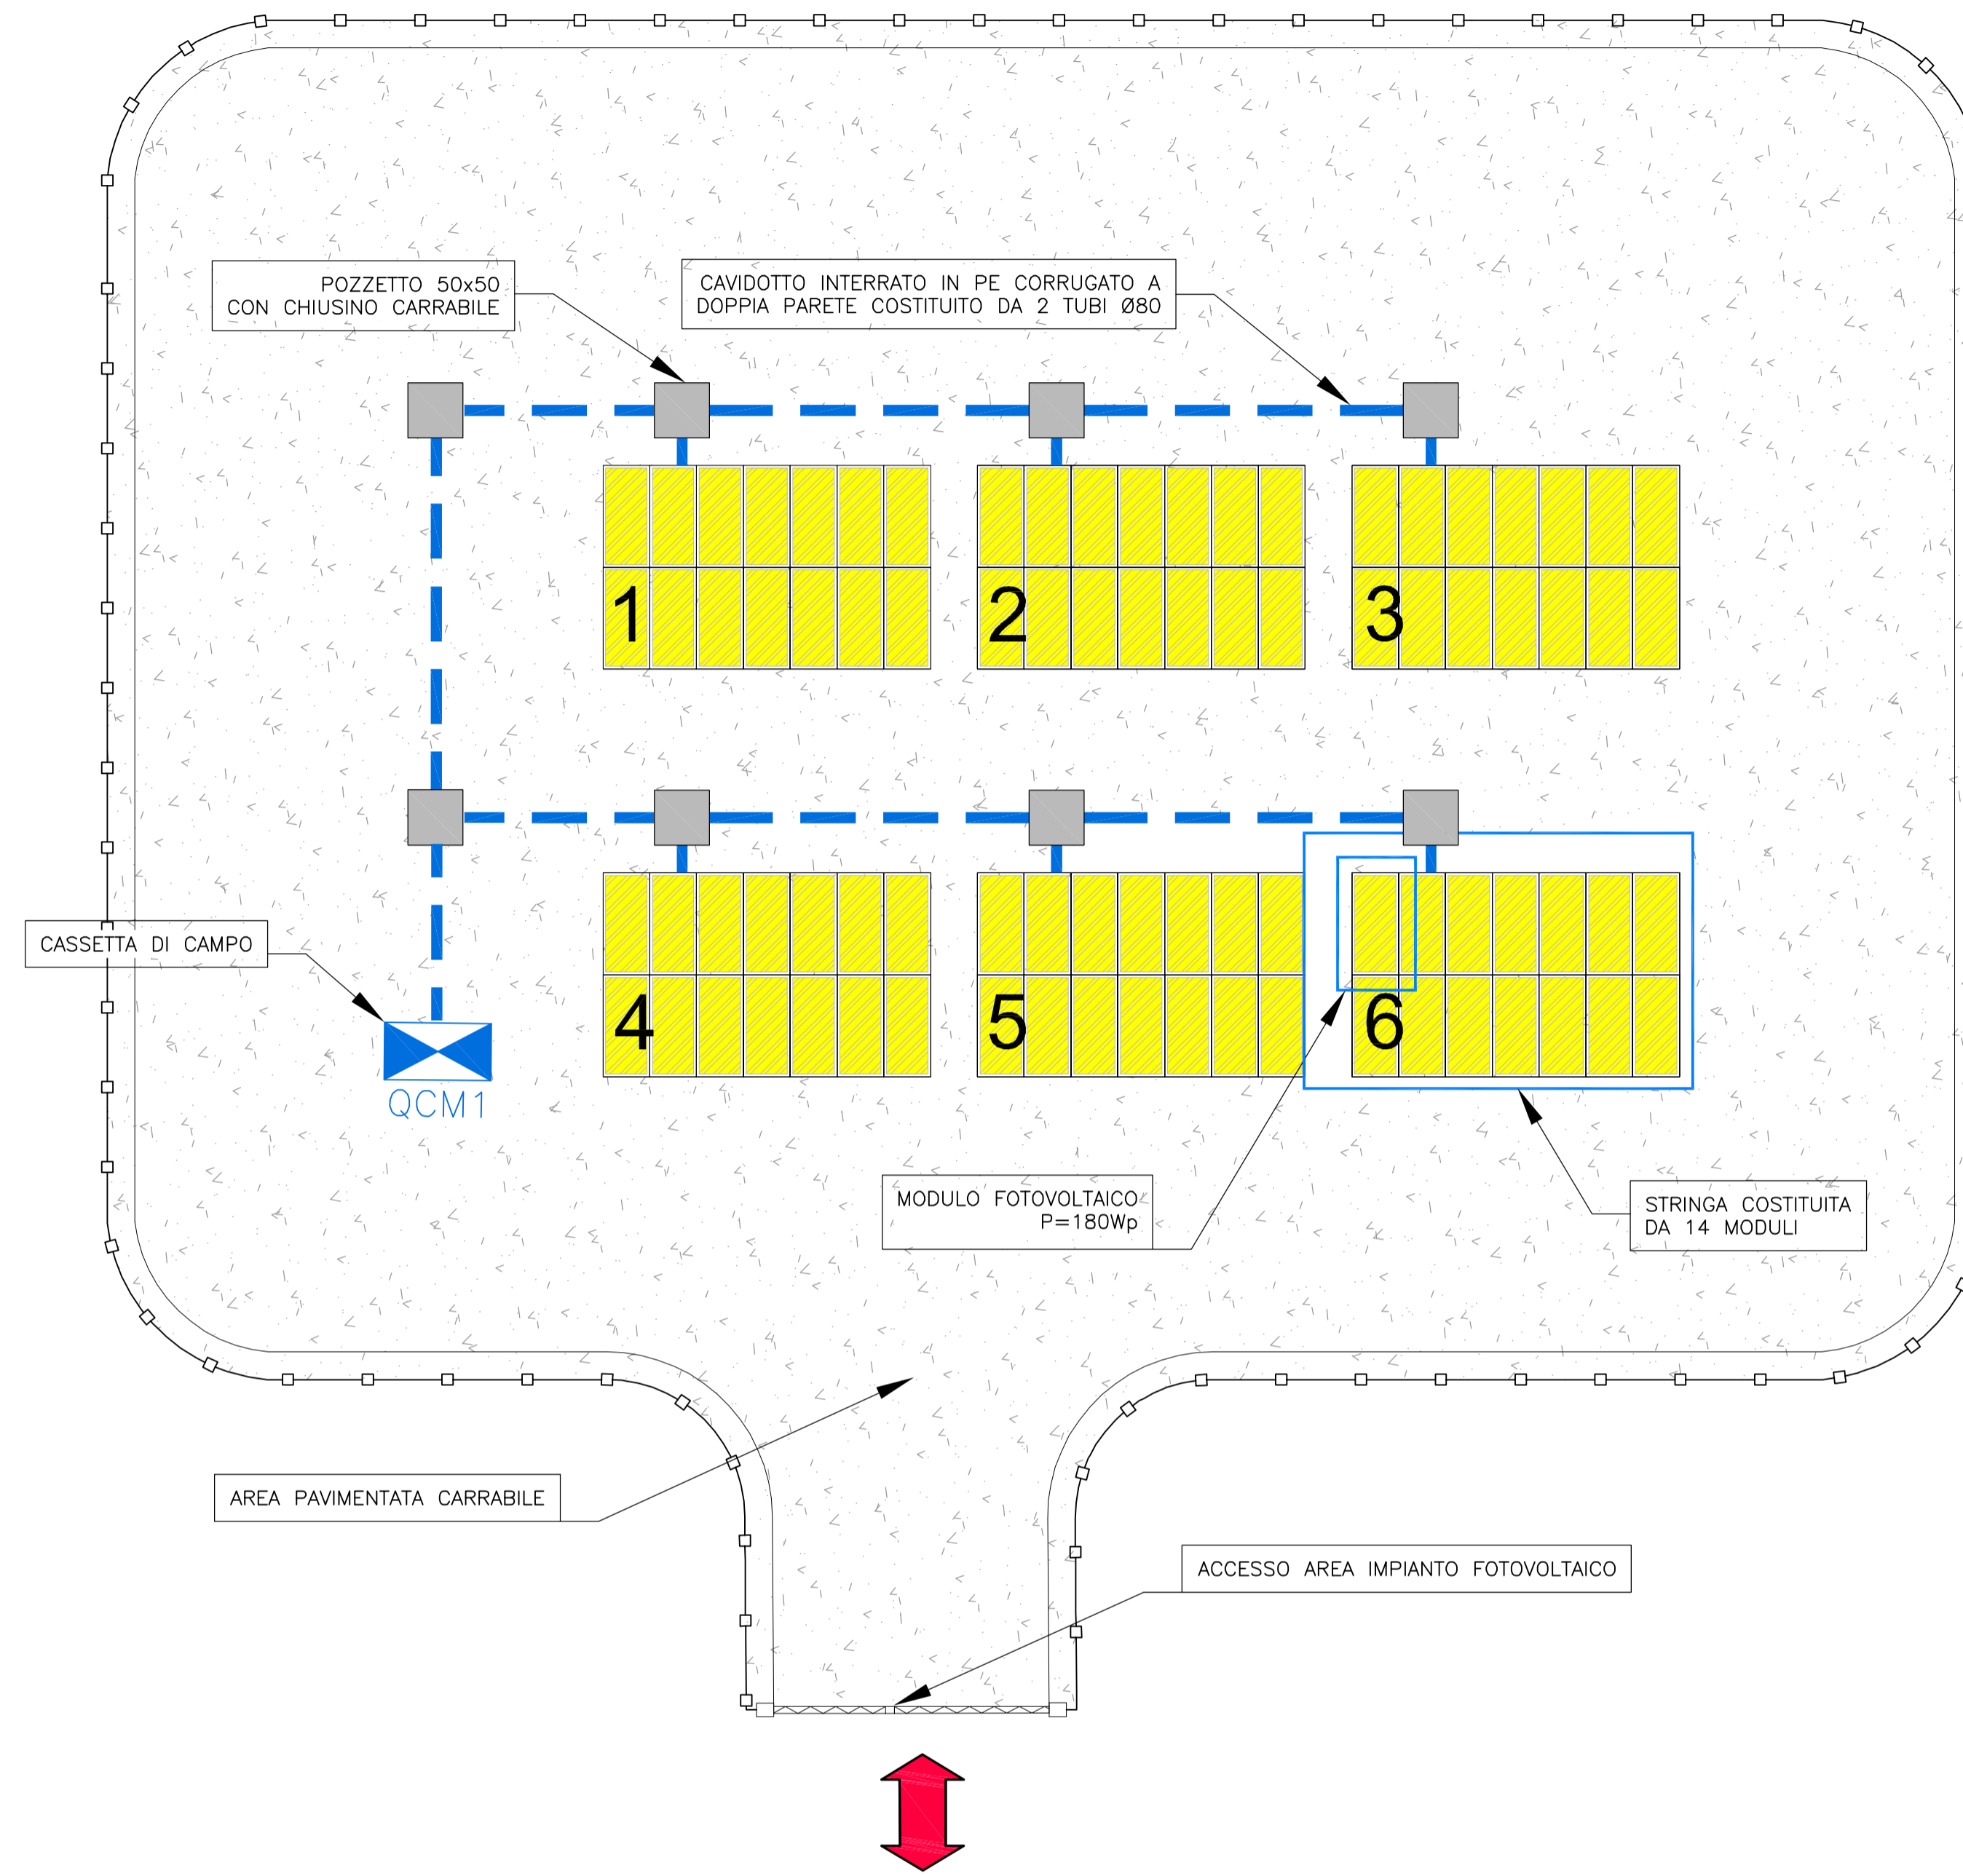

PIANTA CHIAVE

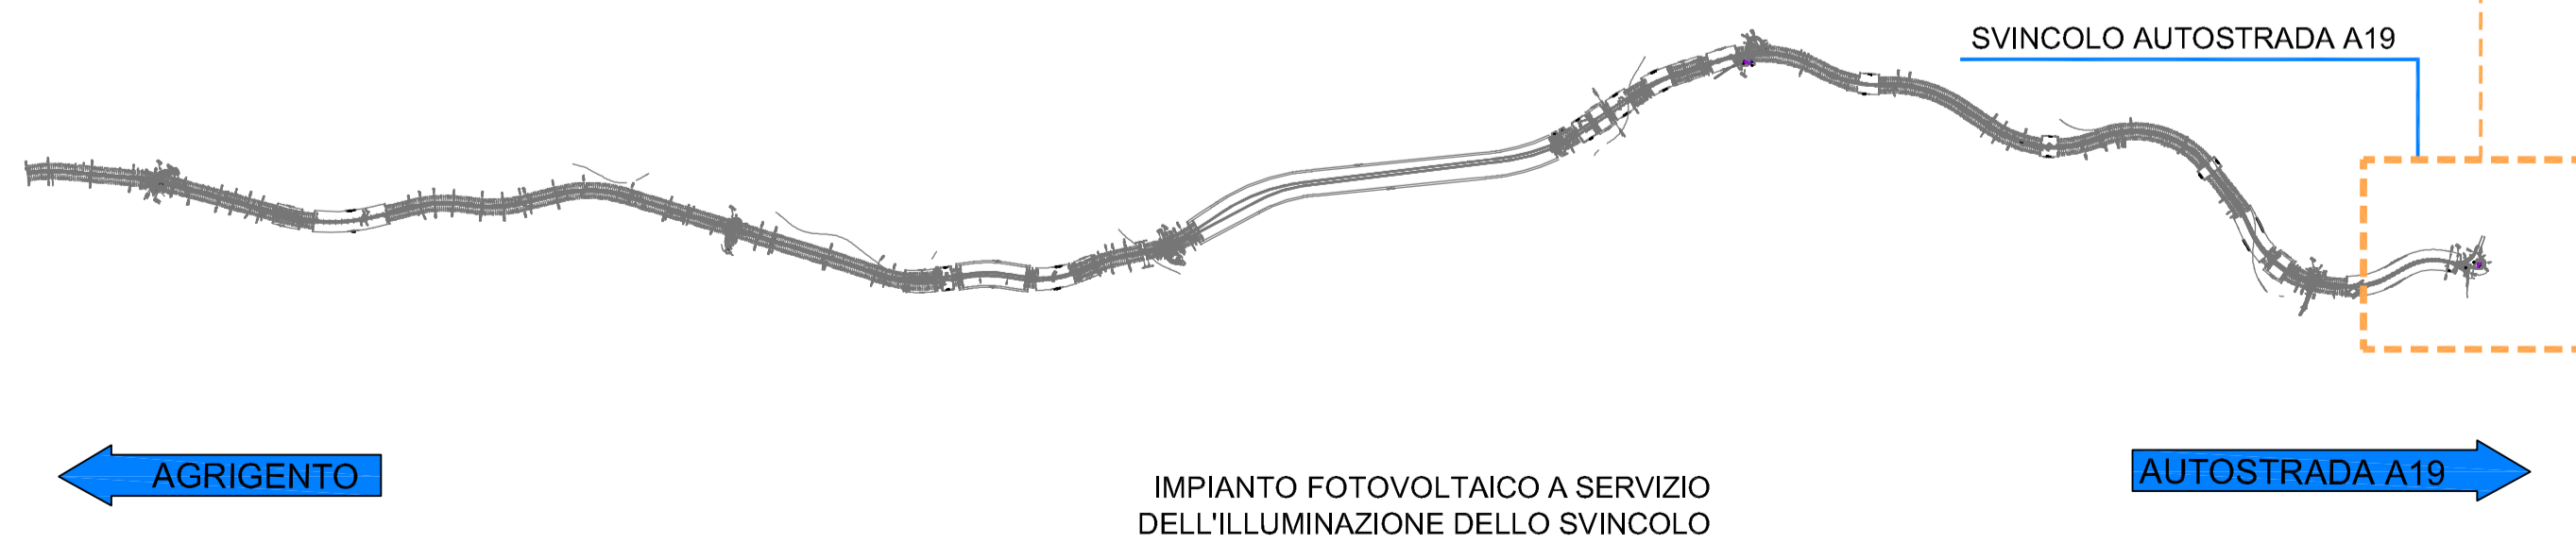

PARTICOLARE STRINGA IMPIANTO FOTOVOLTAICO - scala 1:50

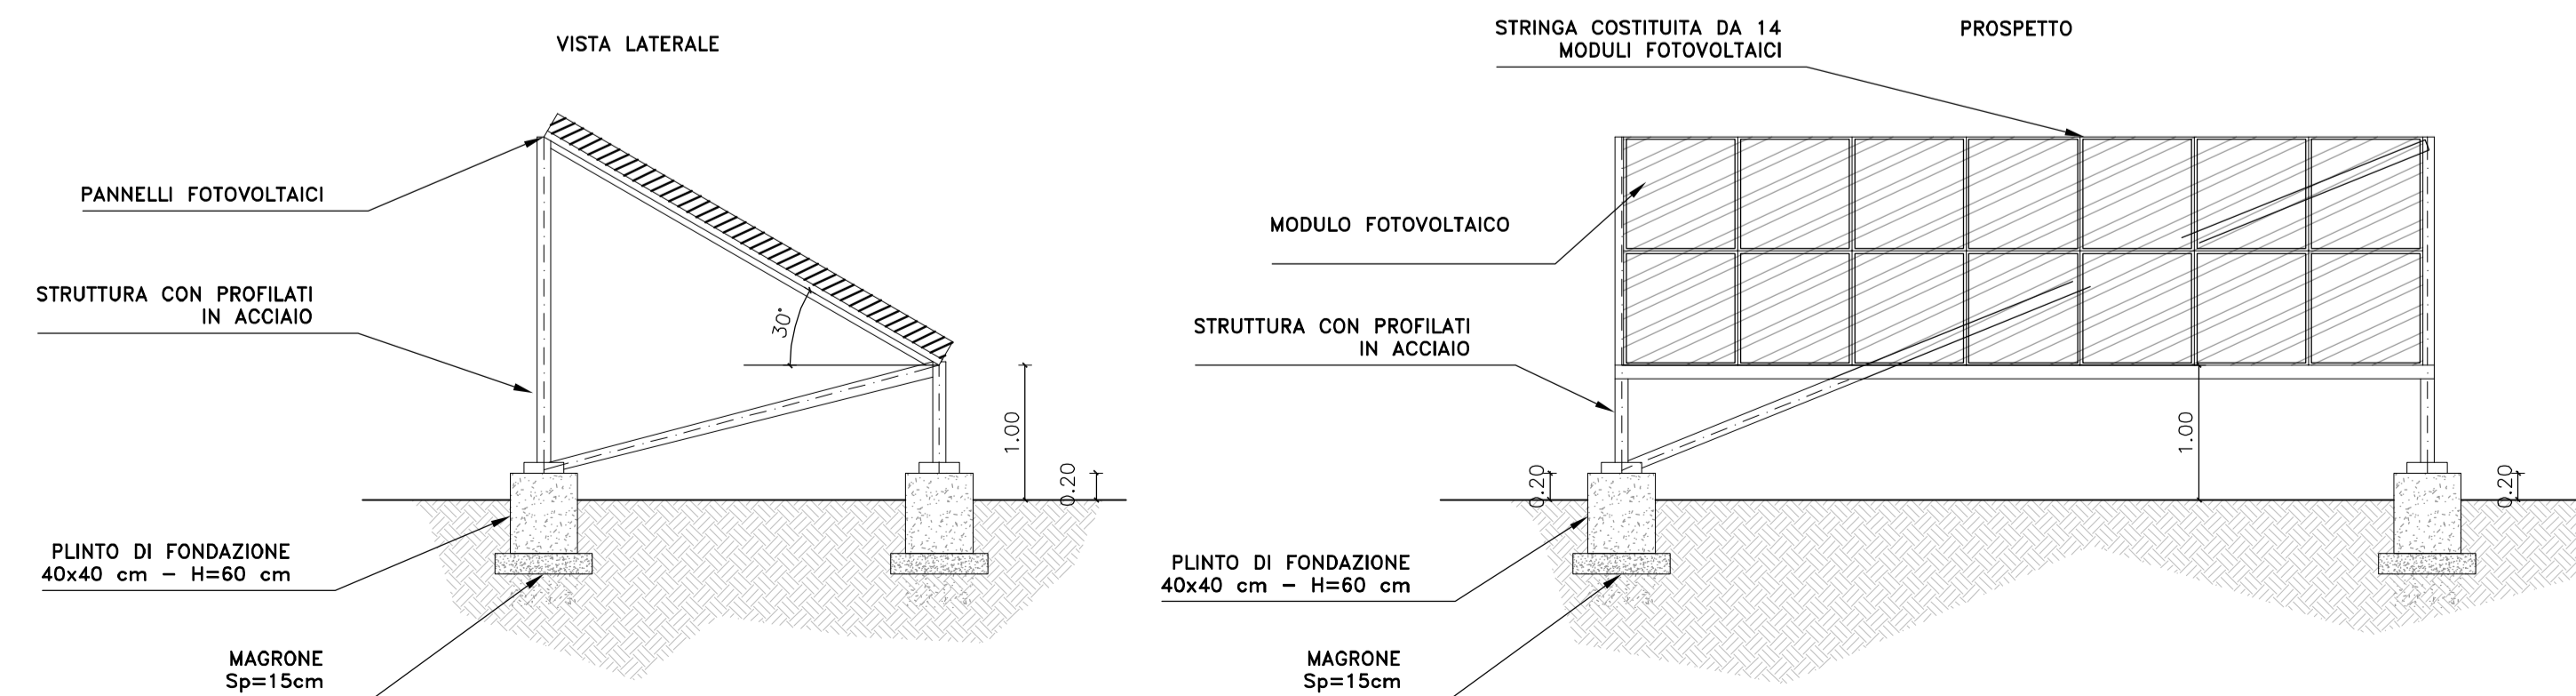

ANAS S.p.A. DIREZIONE CENTRALE PROGRAMMAZIONE PROGETTAZIONE

PA 12/09
CORRIDOIO PLURIMODALE TIRRENO - NORD EUROPA
ITINERARIO AGRIGENTO - CALTANISSETTA - A19
S.S. N° 640 "DI PORTO EMPEDOCLE"
AMMODERNAMENTO E ADEGUAMENTO ALLA CAT. B DEL D.M. 5.11.2001
Dal km 44+000 allo svincolo con l'A19

PROGETTO ESECUTIVO

Contraente Generale: **Empedocle 2**

**IMPIANTI TECNOLOGICI
ILLUMINAZIONE ED IMPIANTI IN GALLERIA
ILLUMINAZIONE ESTERNA
SVINCOLO AUTOSTRADA A19 - IMPIANTO FOTOVOLTAICO
STRALCIO PLANIMETRICO E LOCALE TECNICO**

Codice Unico Progetto (CUP) : F91B0900070001
Codice Elaborato: PA12_09 - E 1 7 1 | S 2 0 6 | S V 0 6 K | P Z 0 6 6 | A Scale: VARIE

F					
D					
C					
B					
A	Aprile 2011	EMISSIONE	R. TARSI	G. MONORCHIO	M. LITI
REV.	DATA	DESCRIZIONE	REDATTO	VERIFICATO	APPROVATO
Responsabile del procedimento:		Ing. MAURIZIO ARAMINI			

Il Progettista: **GIULIO LUCA MENCHINI** (Ordine Ingegneri di Firenze N° 4533)
Il Consulente Specialista: **GIANNI DOMENICO MANORCHIO** (Ordine Ingegneri Roma N° 20369)
Il Geologo: **Dott. Geol. D'ANGELO MAURIZIO** (N. 1907)
Il Coordinatore per la sicurezza in fase di progetto: **Dott. Ing. ALESSANDRO SILETTI** (Ordine Ingegneri Roma N° 14853)
Il Direttore dei lavori: **Dott. Ing. PEPPINO MARASILE** (Ordine Ingegneri Roma N° 14447)