SEZIONE IN CORRISPONDENZA DELL'IMBOCCO LATO AGRIGENTO (SCALA 1:50)

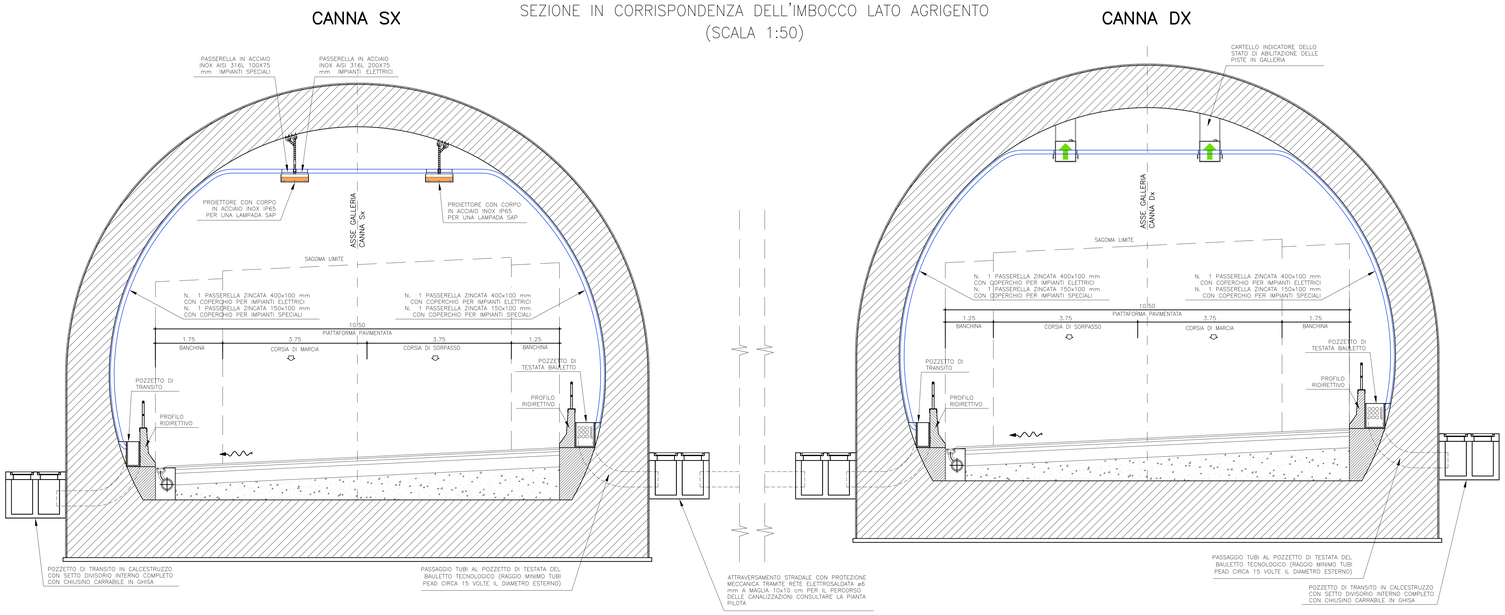

CASSETTA DI SEGNALAZIONE SOCCORSO IN GALLERIA

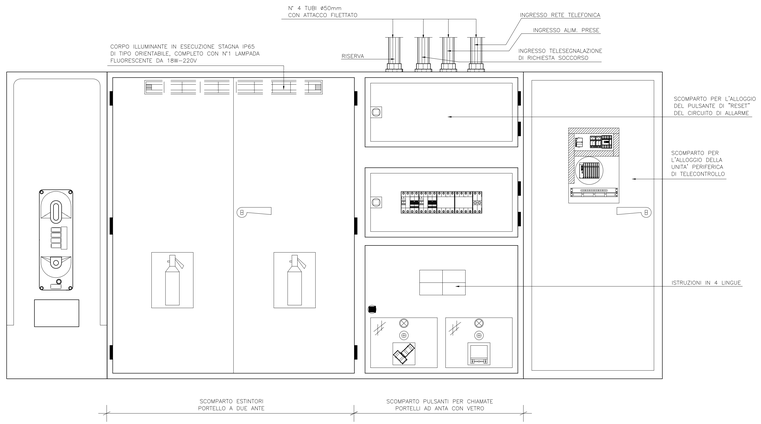

PARTICOLARE SEGNALE "DISTANZA DA LUOGO SICURO"

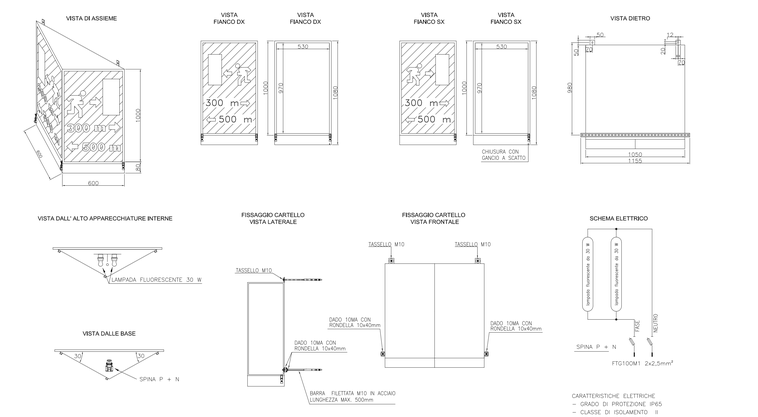

SEZIONE IN CORRISPONDENZA SOS E DEL CARTELLO COMPOSITO DI SEGNALAZIONE PERICOLO (SCALA 1:50)

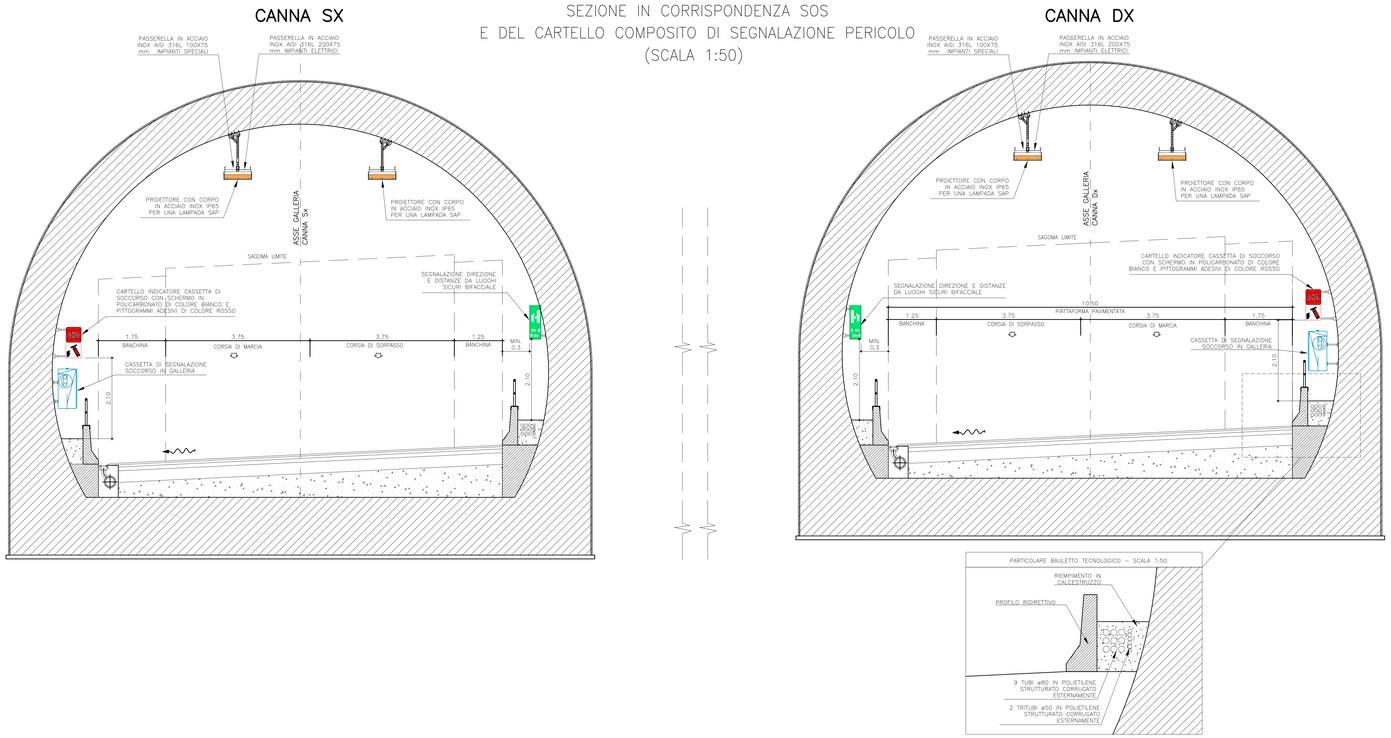

PARTICOLARE SEGNALE ARMADIO SOS CON ESTINTORE BIFACCIALE

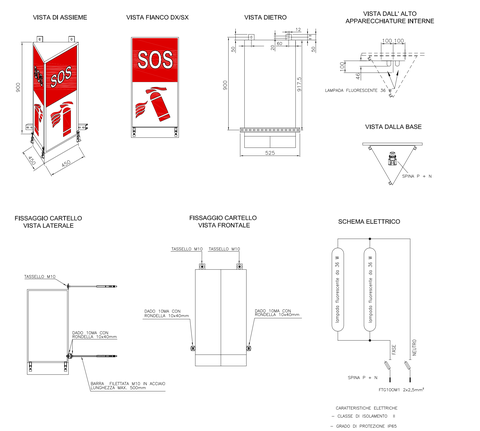

ANAS S.p.A. — DIREZIONE CENTRALE PROGRAMMAZIONE PROGETTAZIONE

PA 12/09
CORRIDOIO PLURIMODALE TIRRENICO - NORD EUROPA
ITINERARIO AGRIGENTO - CALTANISSETTA - A19
S.S. N° 640 "DI PORTO EMPEDOCLE"
AMMODERNAMENTO E ADEGUAMENTO ALLA CAT. B DEL D.M. 5.11.2001
Dal km 44+000 allo svincolo con l'A19

PROGETTO ESECUTIVO

Contraente Generale: Empedocle 2 s.c.p.a.

IMPIANTI TECNOLOGICI
ILLUMINAZIONE ED IMPIANTI IN GALLERIA
IMPIANTI IN GALLERIA
GALLERIA FAVARELLA - SEZIONI TIPO E DETTAGLI REALIZZATIVI

Codice Unico Progetto (CUP) : F91B09000070001

Codice Elaborato:

PA12_09 - E 1 7 3 I S 2 0 8 G A 0 2 K B X 0 8 1 B — Scala: VARIE

REV.	DATA	DESCRIZIONE	REDATTO	VERIFICATO	APPROVATO	AUTORIZZATO
F						
E						
D						
C						
B	Novembre 2011	Rif. Istruttoria prot. CDG-0141142-P del 19/10/11	R. TARSI	G. MONORCHIO	M. LITI	P. PAGLINI
A	Aprile 2011	EMISSIONE	R. TARSI	G. MONORCHIO	M. LITI	P. PAGLINI

Responsabile del procedimento: Ing. MAURIZIO ARMINI

Il Progettista: Dott. Ing. GIAN LUCA ARCANGELI — Ordine degli Ingegneri di Firenze n° 4137

Il Consulente Specialista: Dott. Ing. GIANDOMENICO MONORCHIO — Ordine degli Ingegneri di Roma n° 20369

Il Geologo: Dott. Geol. D'ANGELO MAURIZIO — Collegio Nazionale dei Geologi n° 1607

Il Coordinatore per la sicurezza in fase di progetto: Dott. Ing. ALESSANDRO BALDINI — Ordine degli Ingegneri di Roma n° 14853

Il Direttore dei lavori: Dott. Ing. PEPPINO MASSARO — Ordine degli Ingegneri di Roma n° 14447