GALLERIA PAPAZZO - IMPIANTO DI VIDEOCONTROLLO

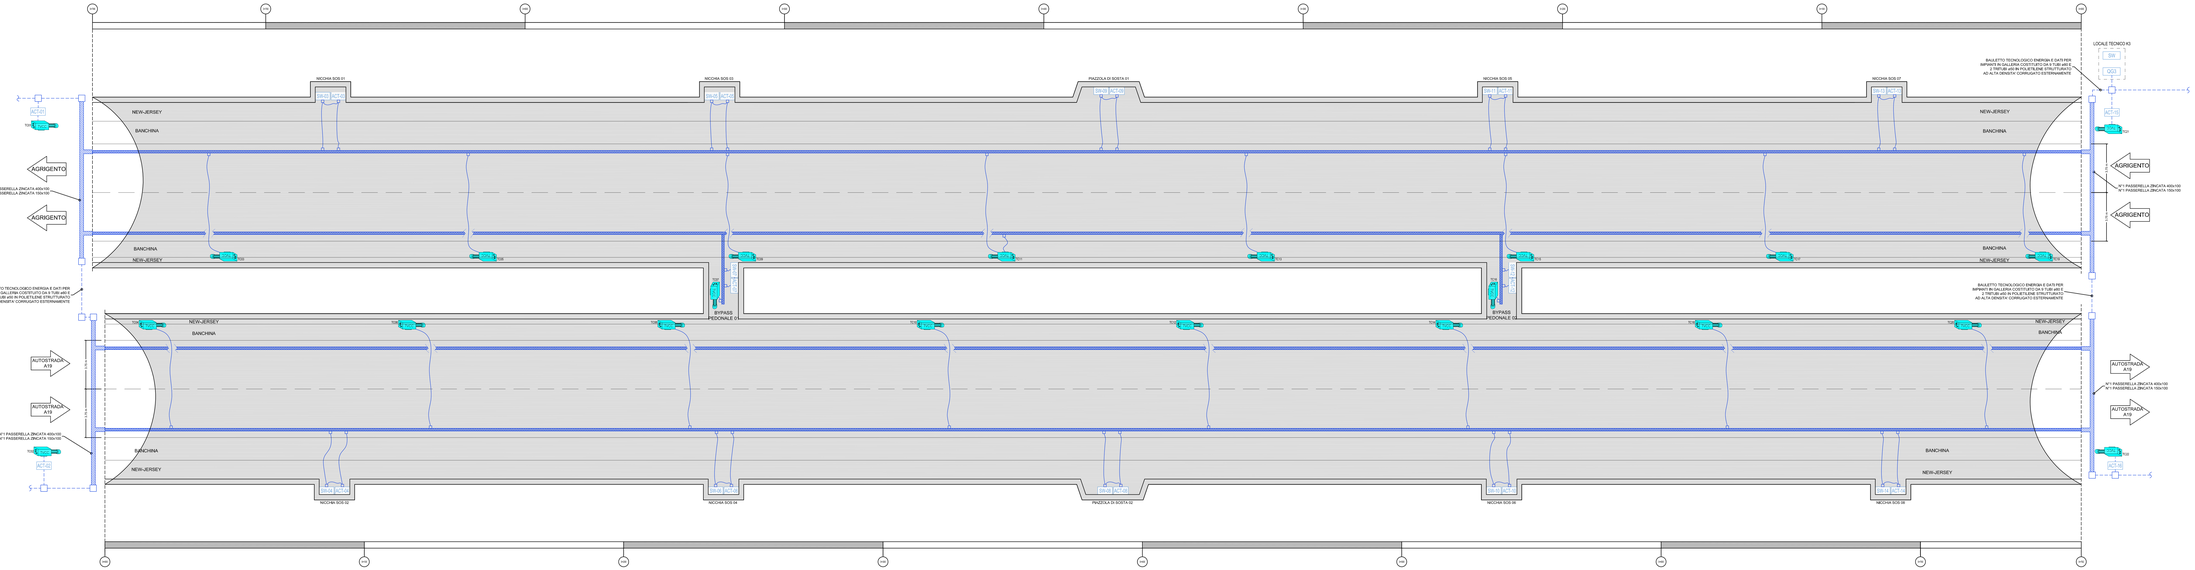

LEGENDA

SIMBOLO	DESCRIZIONE
QGe	QUADRO ELETTRICO GENERALE GALLERIA
SW	UNITA' DI SWITCH PER SISTEMA DI TELECOMUNICAZIONI
	CASSETTA DI DERIVAZIONE IN ACCIAIO INOX 100x100x50mm IP65
	TUBO FLESSIBILE IN ACCIAIO INOX Ø25 MONTATO A VISTA PER CAVI DI SEGNALE
	N°1 PASSERELLA IN ACCIAIO INOX AISI 316L 200x75 mm IMPIANTI ELETTRICI N°1 PASSERELLA IN ACCIAIO INOX AISI 316L 100x75 mm IMPIANTI SPECIALI
	N°1 PASSERELLA IN ACCIAIO ZINCATO 400x100 mm CON COPERCHIO PER IMPIANTI ELETTRICI N°1 PASSERELLA IN ACCIAIO ZINCATO 150x100 mm CON COPERCHIO PER IMPIANTI SPECIALI
	POZZETTO DI DERIVAZIONE 150x150x100, POSTO AD ESTERNO,LI 30x IP55 IMPIANTI ELETTRICI
	CAVIDOTTO INTERRATO DEL TIPO A DOPPIO STRATO IN POLIETILENE STRUTTURATO AD ALTA DENSITA' CORRUGATO ESTERNAMENTE
TCV	TELECAMERA A COLORI INDIRIZZABILE DI TIPO FISSO PER CONTROLLO TRAFFICO E RILEVAMENTO INCENDI COMPLETA DI CASSETTA IP65 IN ACCIAIO INOX AISI 316, PER CONTENIMENTO DI N° 2 MODULI TRASCEVITORI ELETTROOTTICI E RICEVITORE TELEMETRICO INSTALLATA AD INTERRASSE 100m SU PARETE LATO CORSIA DI SORPASSO E AGLI IMBOCCHI/SBOCCHI
SW-xx	UNITA' DI SWITCH PER SISTEMA DI TELECONTROLLO
ACF-xx	CASSETTA DI GIUNZIONE TELECAMERA COMPRENSIVO DI SWITCH, ALIMENTATORE E CONVERTITORE DI SEGNALE DA CAVO COASSIALE A FIBRA OTTICA

SCALA:

A = 1:500

B = 1:1000

GALLERIA PAPAZZO - SCHEMA A BLOCCHI IMPIANTO DI VIDEOCONTROLLO

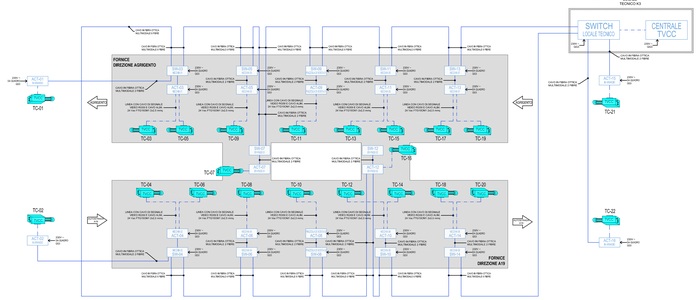

ANAS S.p.A.
DIREZIONE CENTRALE PROGRAMMAZIONE PROGETTAZIONE

PA 12/09
CORRIDOIO PLURIMODALE TIRRENICO - NORD EUROPA
ITINERARIO AGRIGENTO - CALTANISSETTA - A19
S.S. N° 640 "DI PORTO EMPEDOCLE"
AMMODERNAMENTO E ADEGUAMENTO ALLA CAT. B DEL D.M. 5.11.2001
Dal km 44+000 allo svincolo con l'A19

PROGETTO ESECUTIVO

Contraente Generale:

mpedocle 2 scpa

IMPIANTI TECNOLOGICI
ILLUMINAZIONE ED IMPIANTI IN GALLERIA
IMPIANTI IN GALLERIA
GALLERIA PAPAZZO - IMPIANTO DI VIDEOCONTROLLO

Codice Unico Progetto (CUP) : F91B09000070001

Codice Elaborato:

| | | |