


CAMPO DI STOCCAGGIO DI CORNEGLIANO LAUDENSE

SCHEMA A BLOCCHI

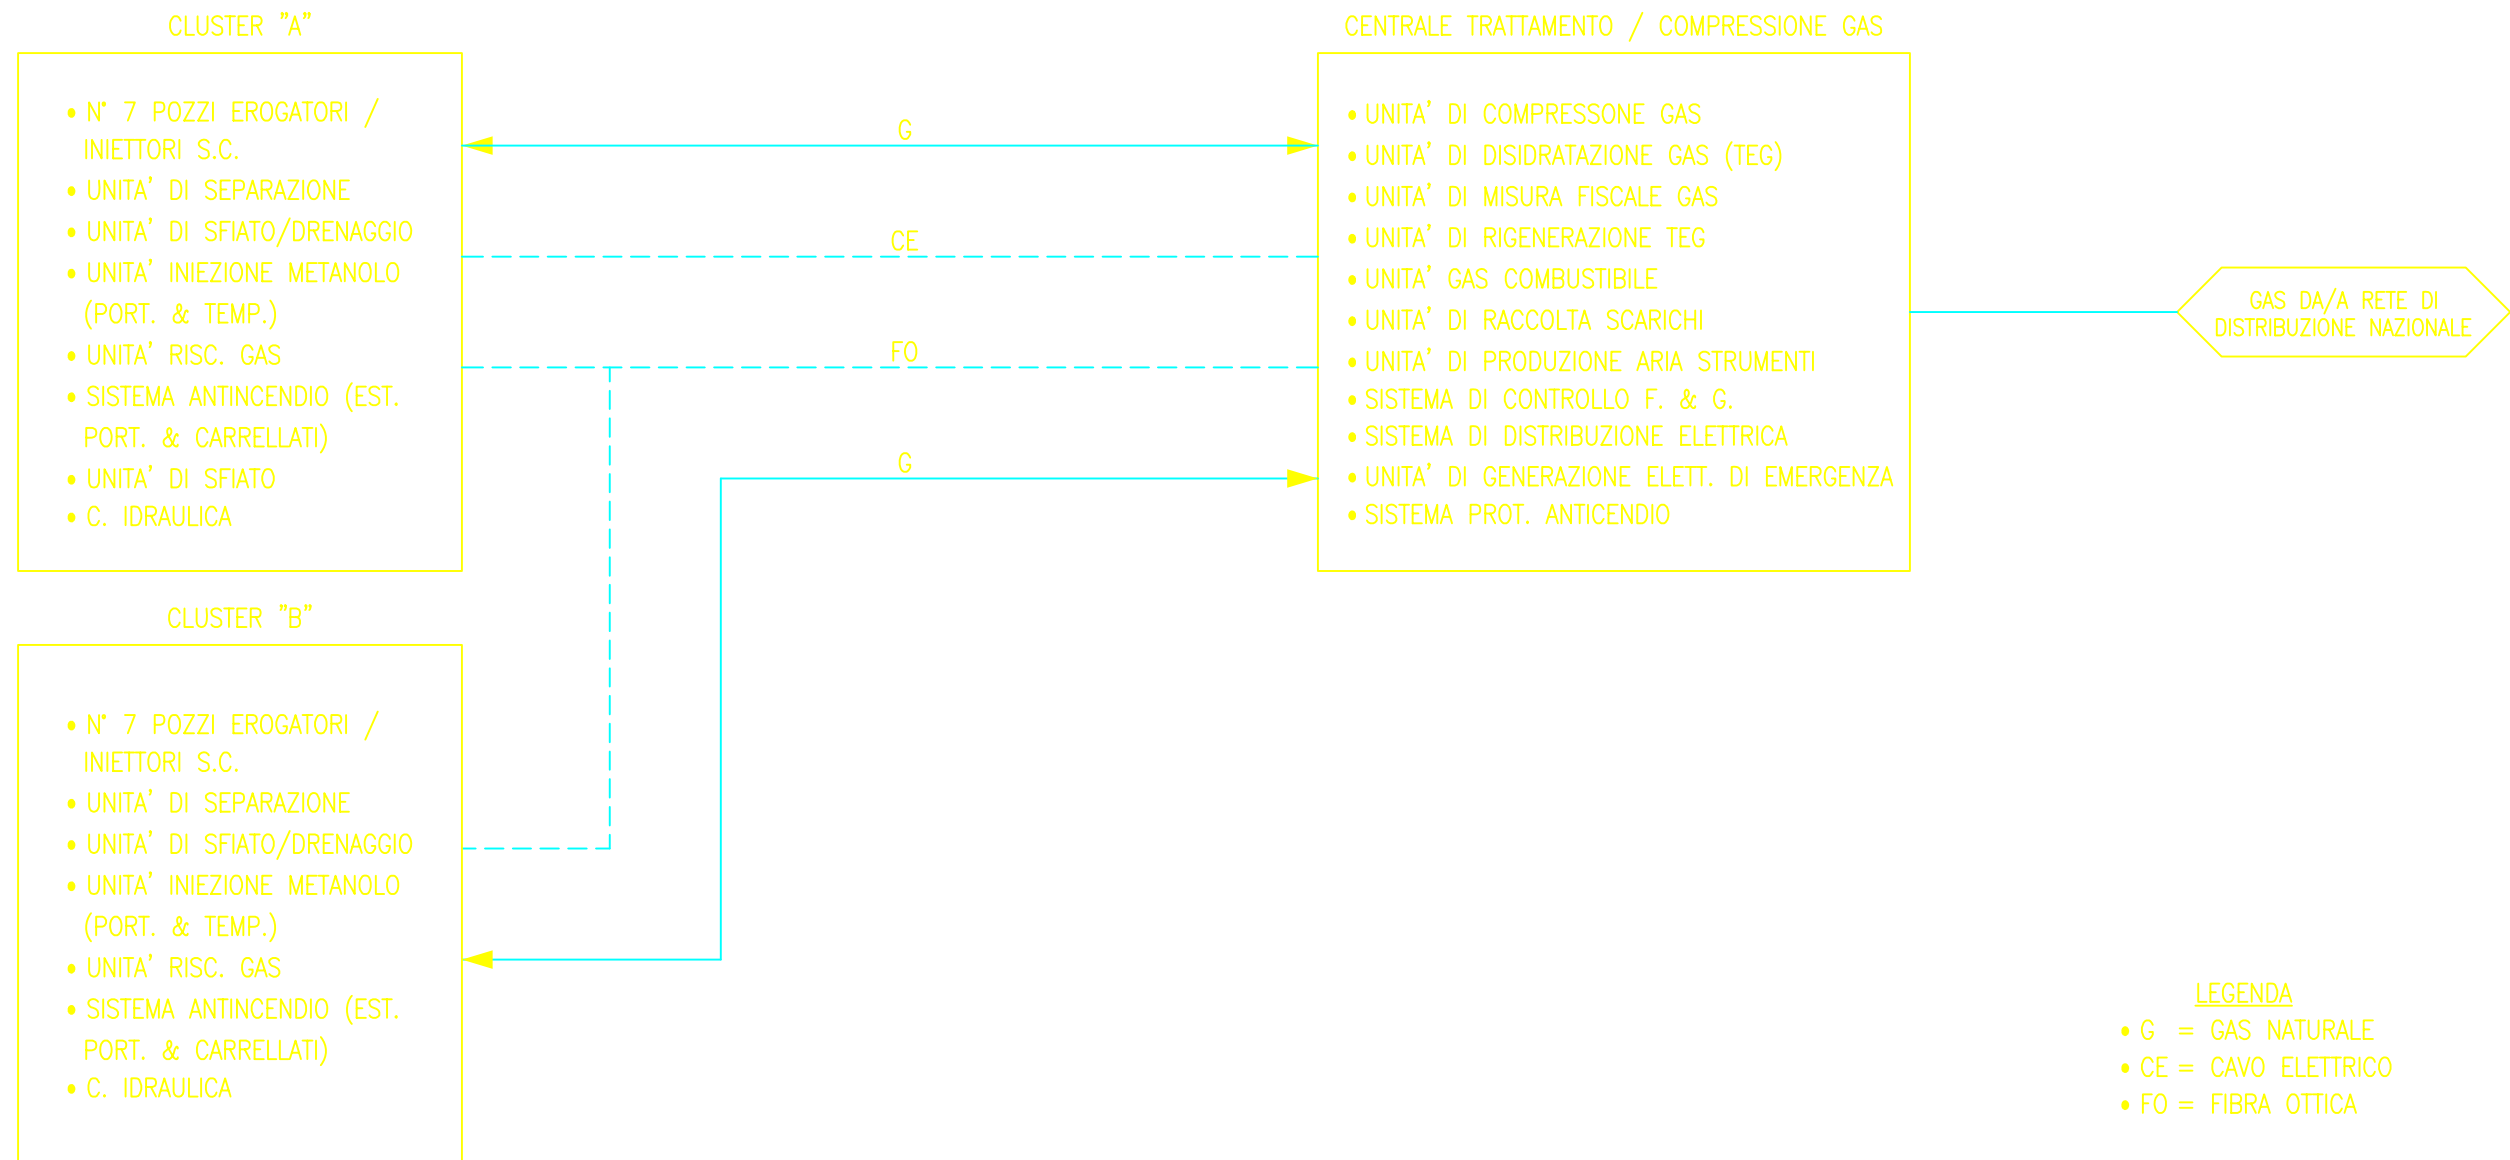

- LEGENDA**
- G = GAS NATURALE
 - CE = CAVO ELETTRICO
 - FO = FIBRA OTTICA

		ITAL GAS Storage			UNITA' _____ DEPT. _____		SOSTITUISCE IL SUPERSEDES N° _____		SOSTITUITO DAL SUPERSEDES N° _____		
		CAMPO DI STOCCAGGIO DI CORNEGLIANO LAUDENSE					REV. / REV.	SCALA SCALE	FOGLIO SHEET	DI OF	
							0	-	1 / 1		
							DIS.N° / DWG. N°				
							P-10100				
DIS. N° / DWG. N°	-----	REV.	DATA	DESCRIZIONE / DESCRIPTION	DISEGN.	CONTR.	APPROV.				
	-----	0	OTTOBRE '07	EMESSO PER APPROVAZIONE	STED						
