




SEZIONE IN CORRISPONDENZA DELL'IMBOCCO LATO AGRIGENTO
(SCALA 1:50)

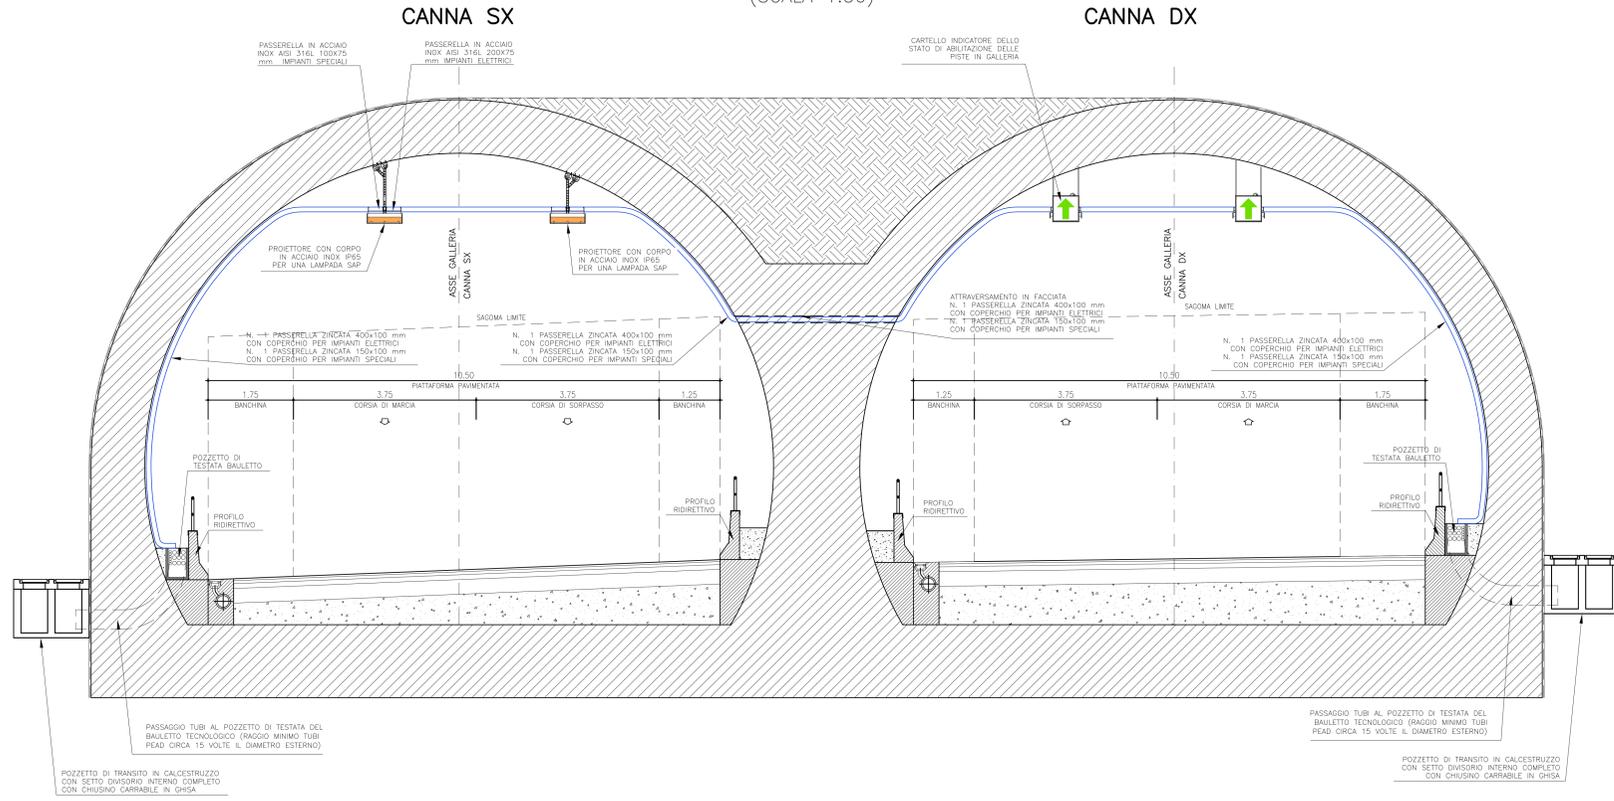


CASSETTA DI SEGNALAZIONE SOCCORSO IN GALLERIA

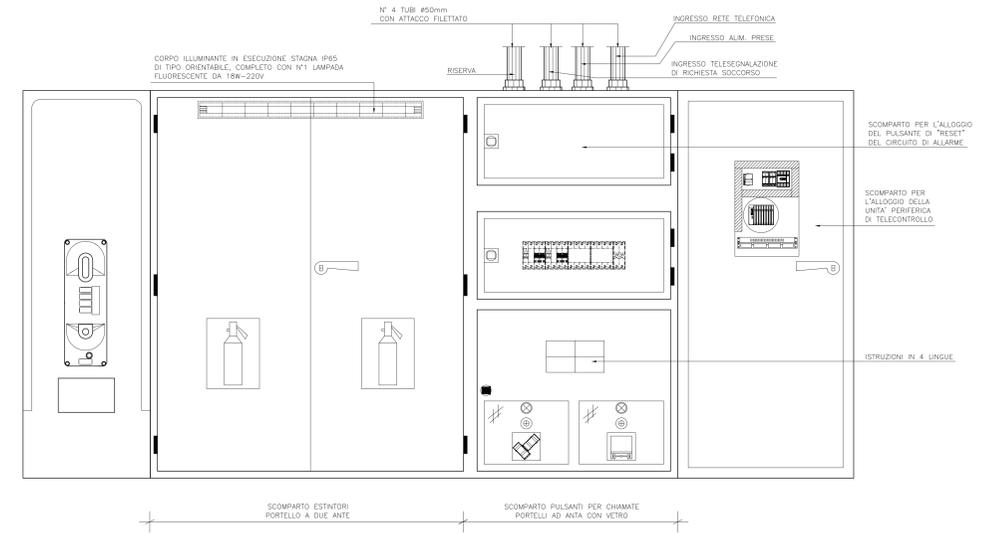


PARTICOLARE SEGNALE "DISTANZA DA LUOGO SICURO"

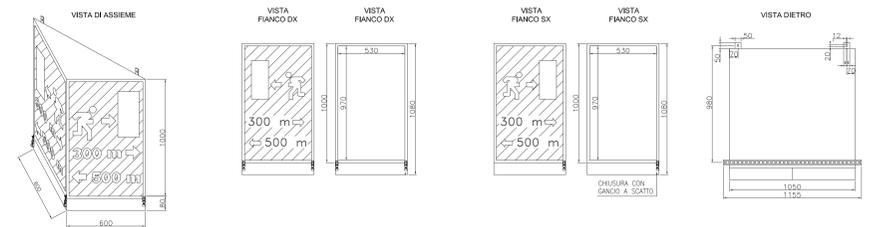

SEZIONE IN CORRISPONDENZA CASSETTA SOS
E DEL CARTELLI COMPOSITO DI SEGNALAZIONE PERICOLO
(SCALA 1:50)

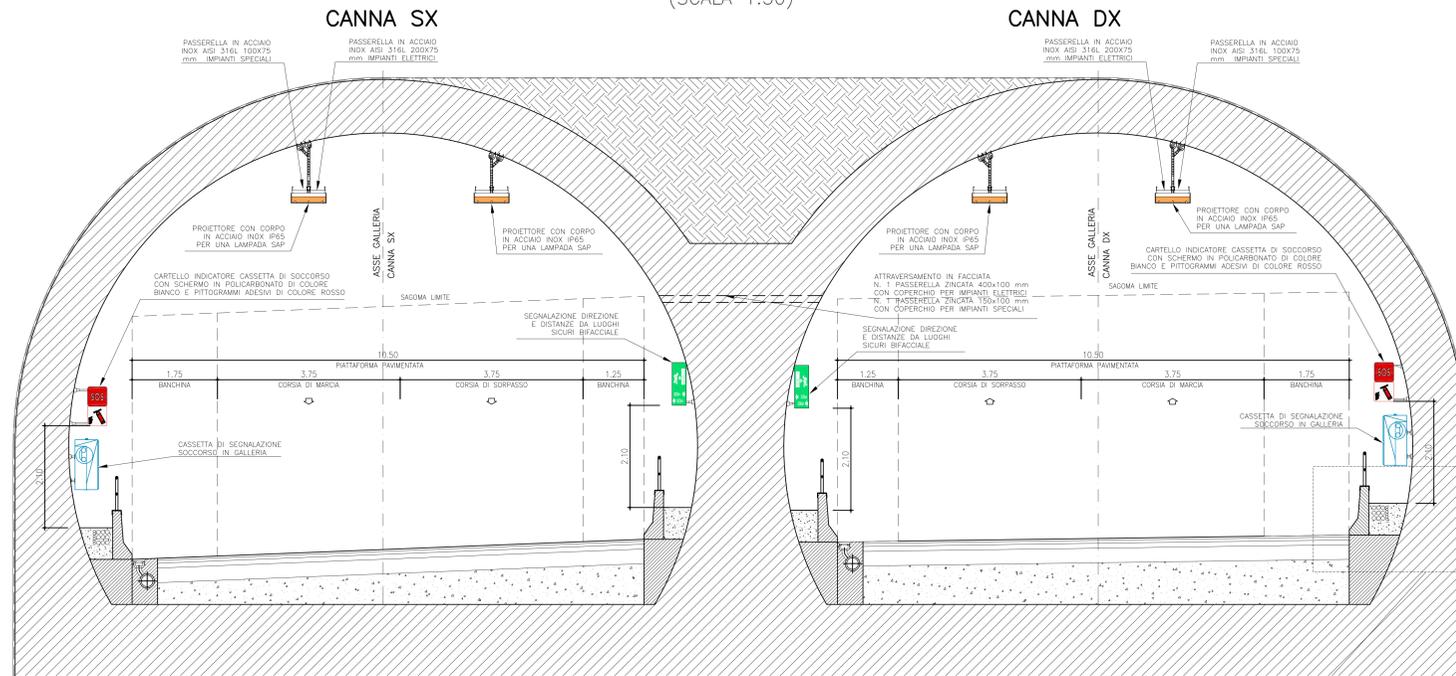

PARTICOLARE SEGNALE ARMADIO SOS CON ESTINTORE BIFACCIALE

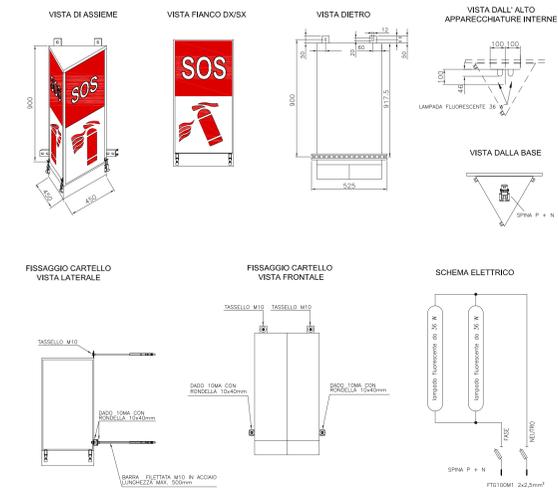

ANAS S.p.A.
DIREZIONE GENERALE PROVAZIONE PROGETTAZIONE

PA 12/09
CORRIDOIO PLURIMODALE TIRRENICO - NORD EUROPA
ITINERARIO AGRIGENTO - CALTANISSETTA - A19
S.S. N° 640 "DI PORTO EMPEDOCLE"
AMMODERNAMENTO E ADEGUAMENTO ALLA CAT. B DEL D.M. 5.11.2001
Dal km 44+000 allo svincolo con l'A19

PROGETTO ESECUTIVO

Contraente Generale: **mpedocle2**

IMPIANTI TECNOLOGICI
ILLUMINAZIONE ED IMPIANTI IN GALLERIA
IMPIANTI IN GALLERIA
GALLERIA SAN CATALDO - SEZIONI TIPO E DETTAGLI REALIZZATIVI

Codice Unico Progetto (CUP) : F91B09000070001

Codice Elaborato: PA12_09 - E 175 IS210 GA03 KBX 112 B VARIE

F									
E									
D									
C									
B	Novembre 2011	RE: Istruttrice prof. CDG-0141142-P del 19/10/11	R. TARSÌ	G. MONORHO	M. LITI	P. PAGLINO			
A	Aprile 2011	EMISSIONE	R. TARSÌ	G. MONORHO	M. LITI	P. PAGLINO			
REV.	DATA	DESCRIZIONE	REGIATO	VERIFICATO	APPROVATO	AUTORIZZATO			
Responsabile del procedimento:			Ing. MAURIZIO ARAMINI						

Il Progettista: **LUCA LUCA**
Il Consulente Specialista: **GRANDINOVIC**
Il Geologo: **D'ANGELO**
Il Coordinatore per la sicurezza: **MAURIZIO ARAMINI**
Il Direttore dei lavori: **LUCA LUCA**

