TIPICO ATTREZZAGGIO BY-PASS PEDONALE E CARRABILE
(SCALA 1:100)

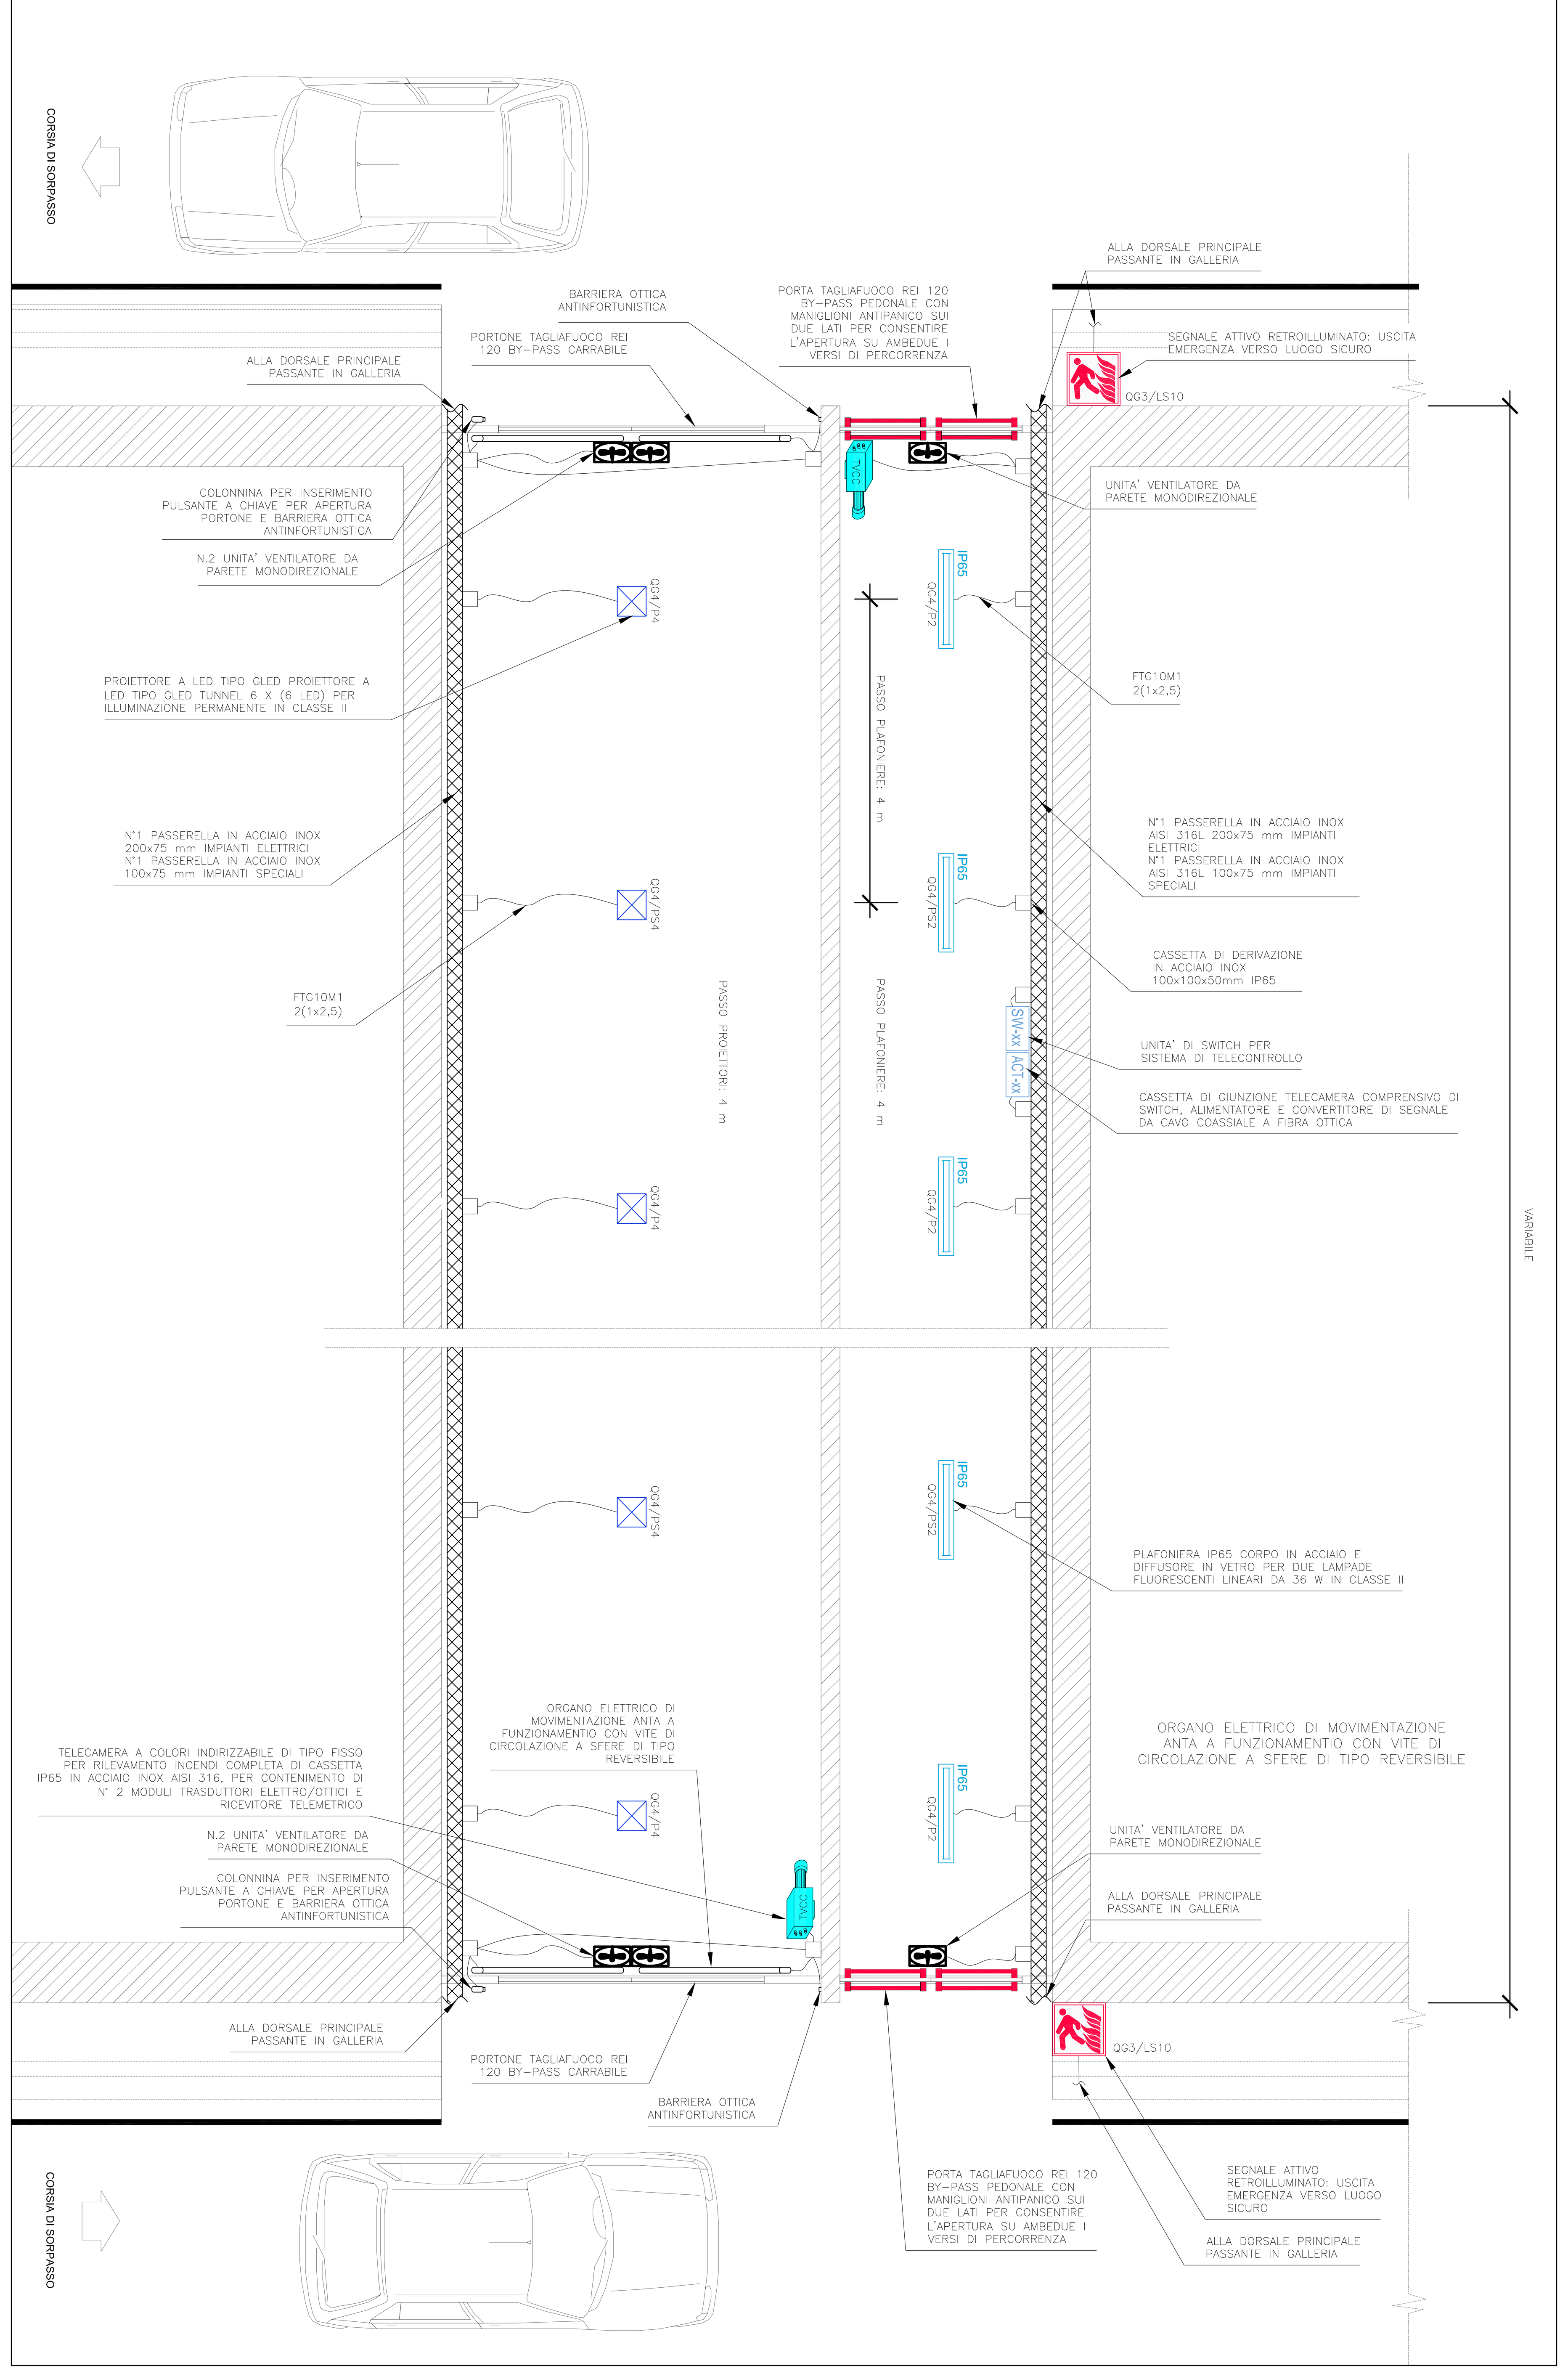

SEZIONE IN CORRISPONDENZA DELL'IMBOCCO LATO AGRIGENTO
(SCALA 1:100)

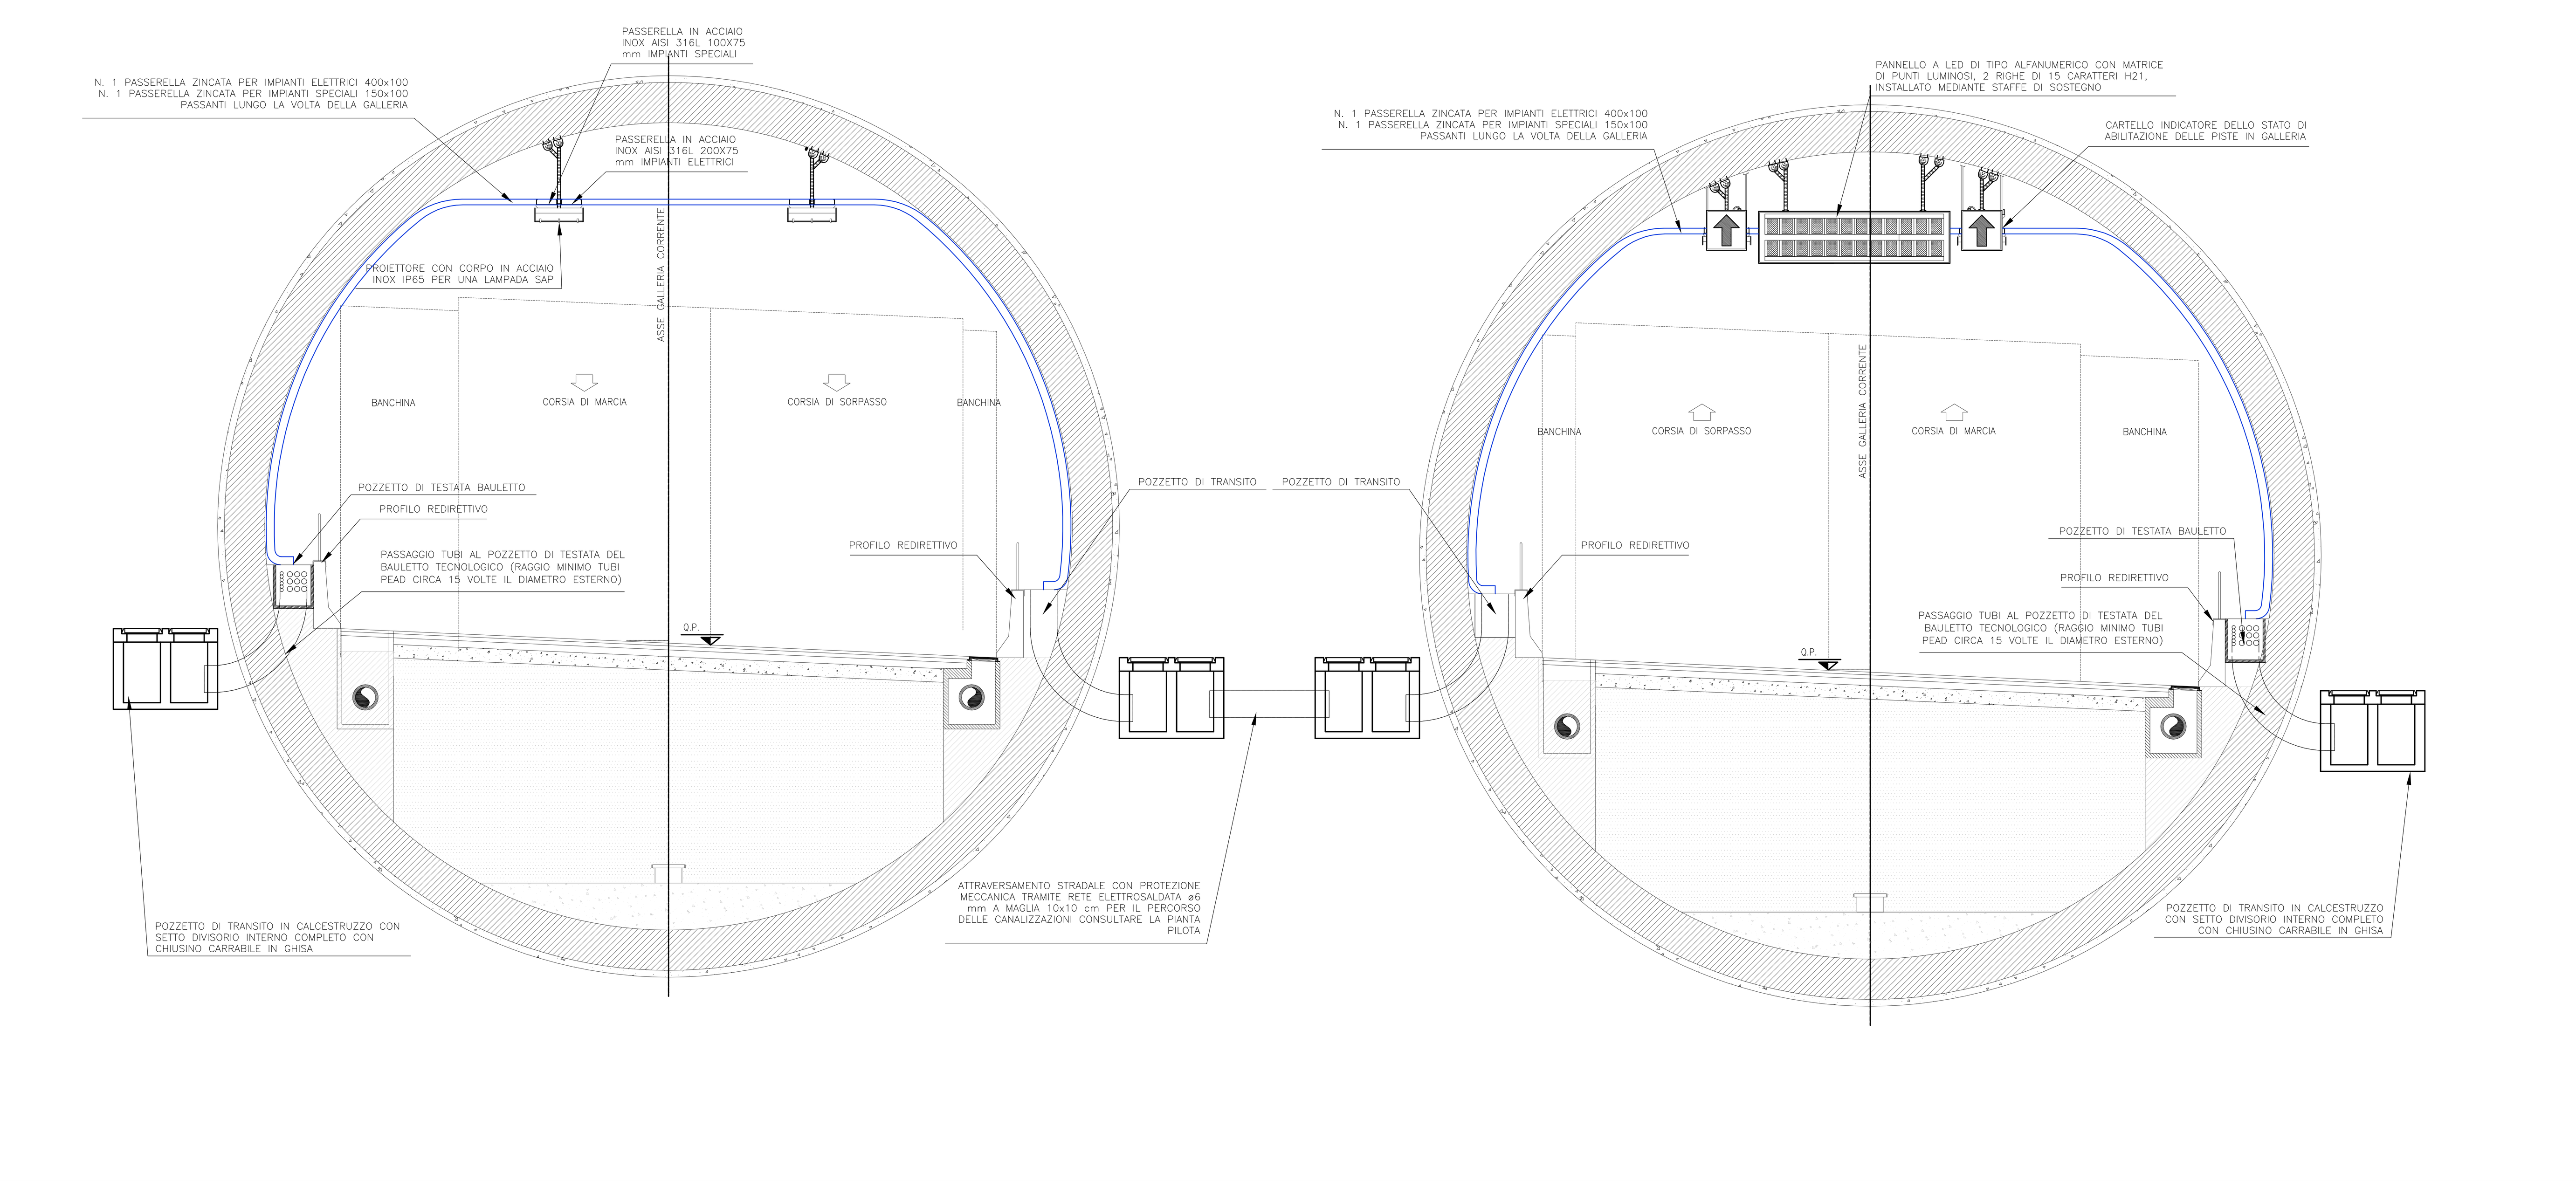

SEZIONE IN CORRISPONDENZA DELLA CASSETTA SOS E DEL CARTELLO COMPOSITO DI SEGNALAZIONE PERICOLO
(SCALA 1:100)

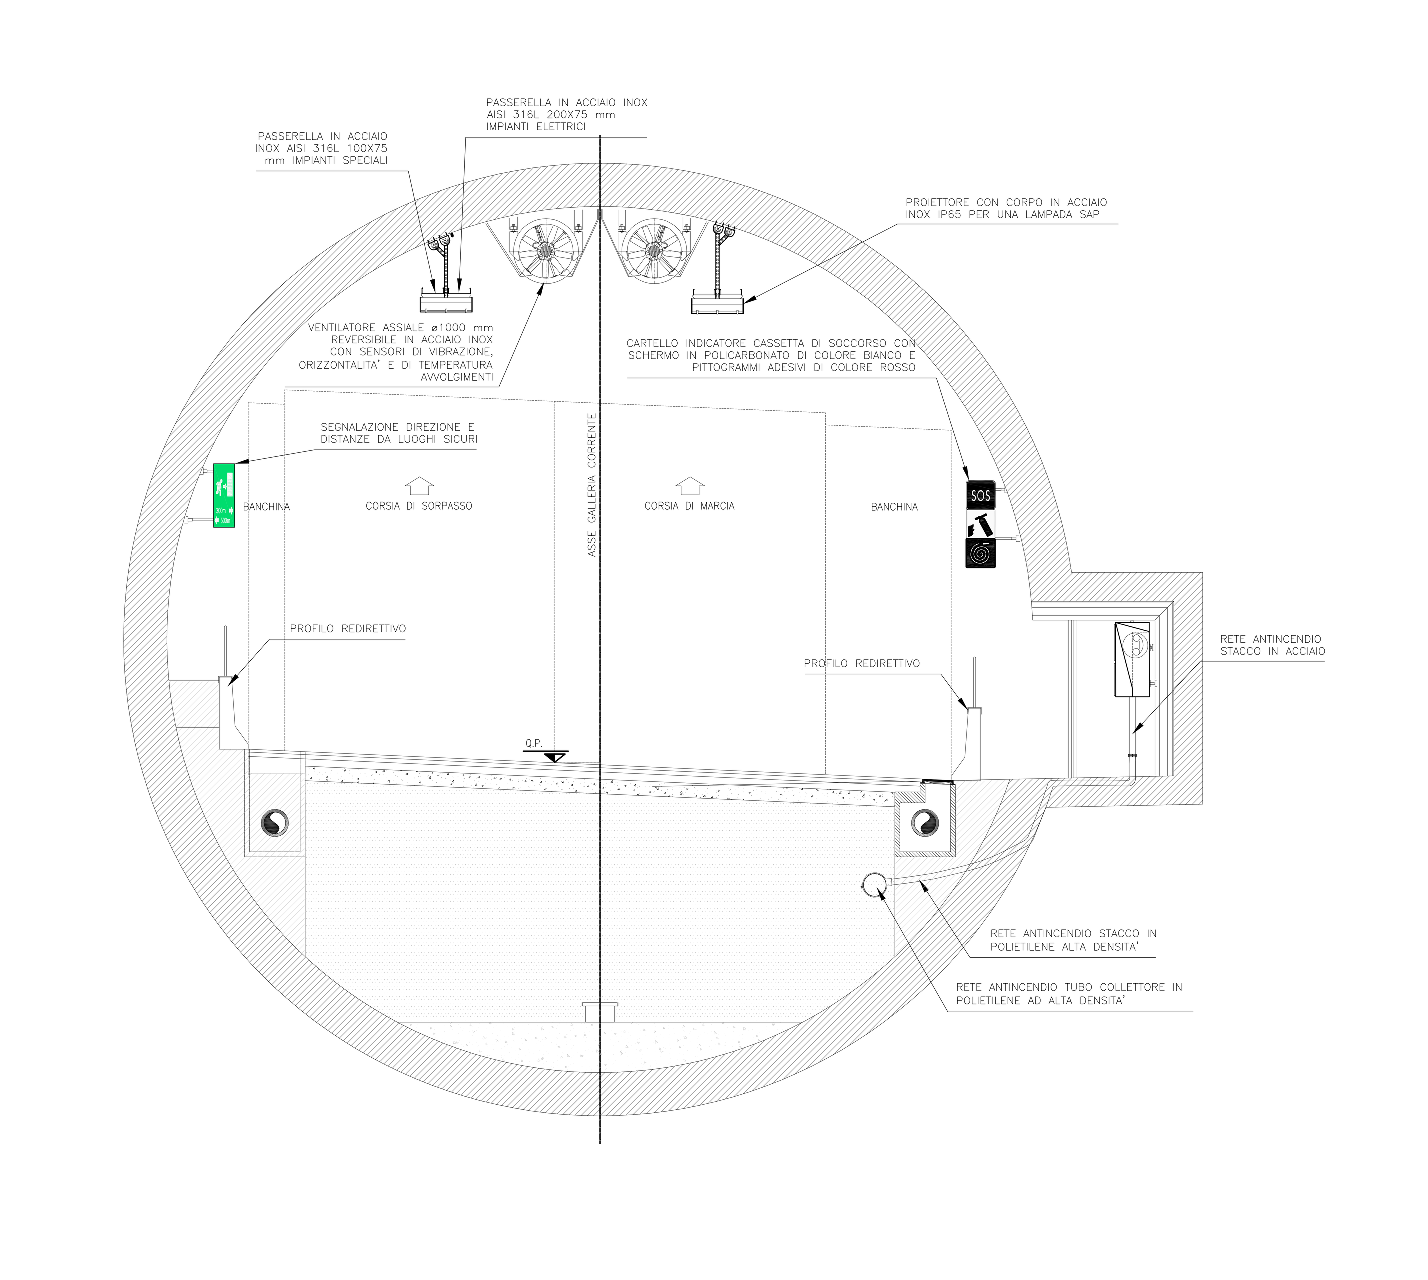

CORPO ILLUMINANTE A LED SU BARRIERA REDIRETTIVA PER ILLUMINAZIONE DI SICUREZZA (INDICAZIONE VERSO DI PERCORRENZA, ILLUMINAZIONE DEL CAMMINAMENTO)

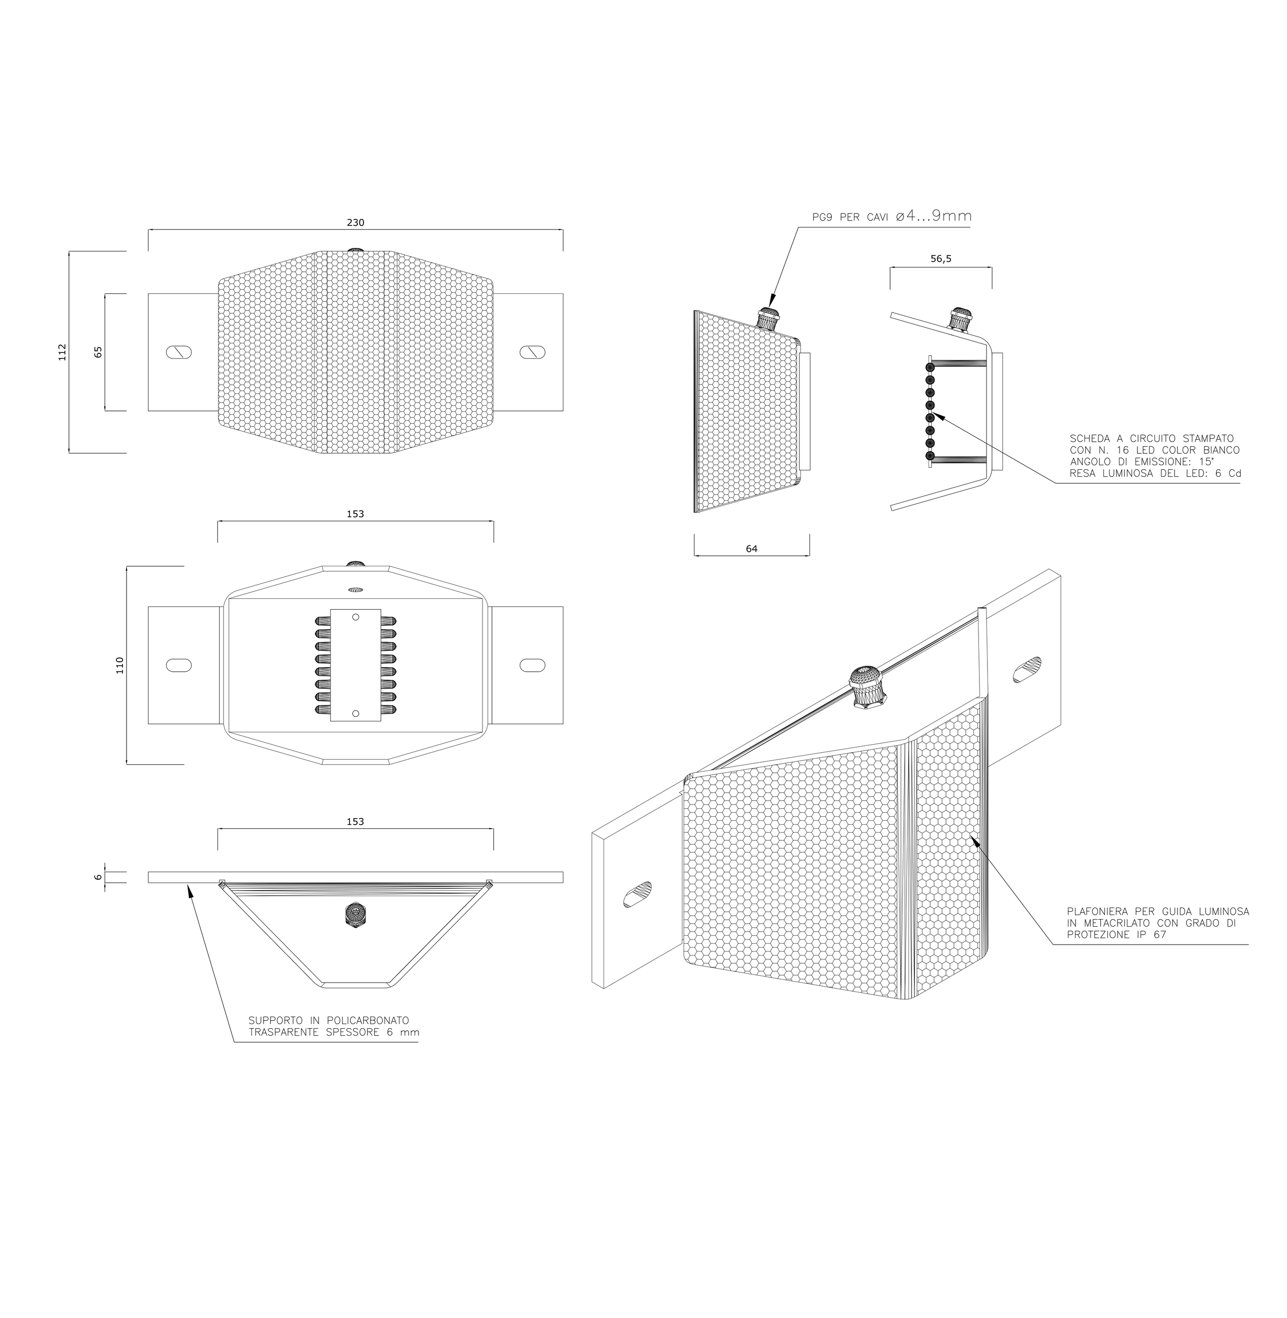

CASSETTA DI SEGNALAZIONE SOCCORSO IN GALLERIA

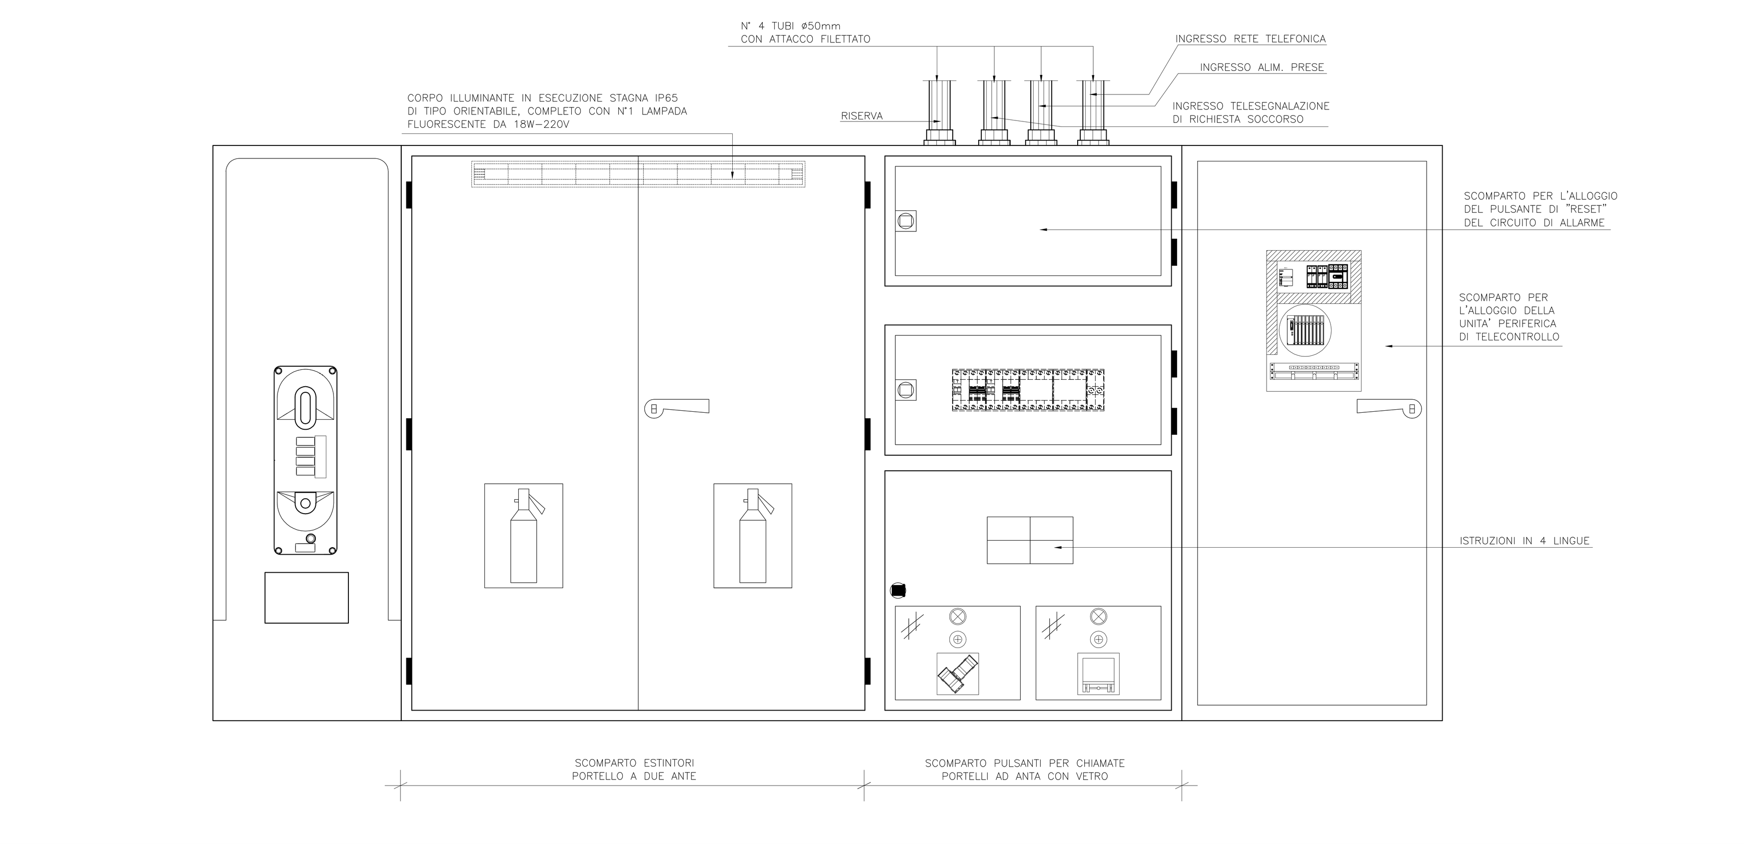

PARTICOLARE SEGNALE "DISTANZA DA LUOGO SICURO"

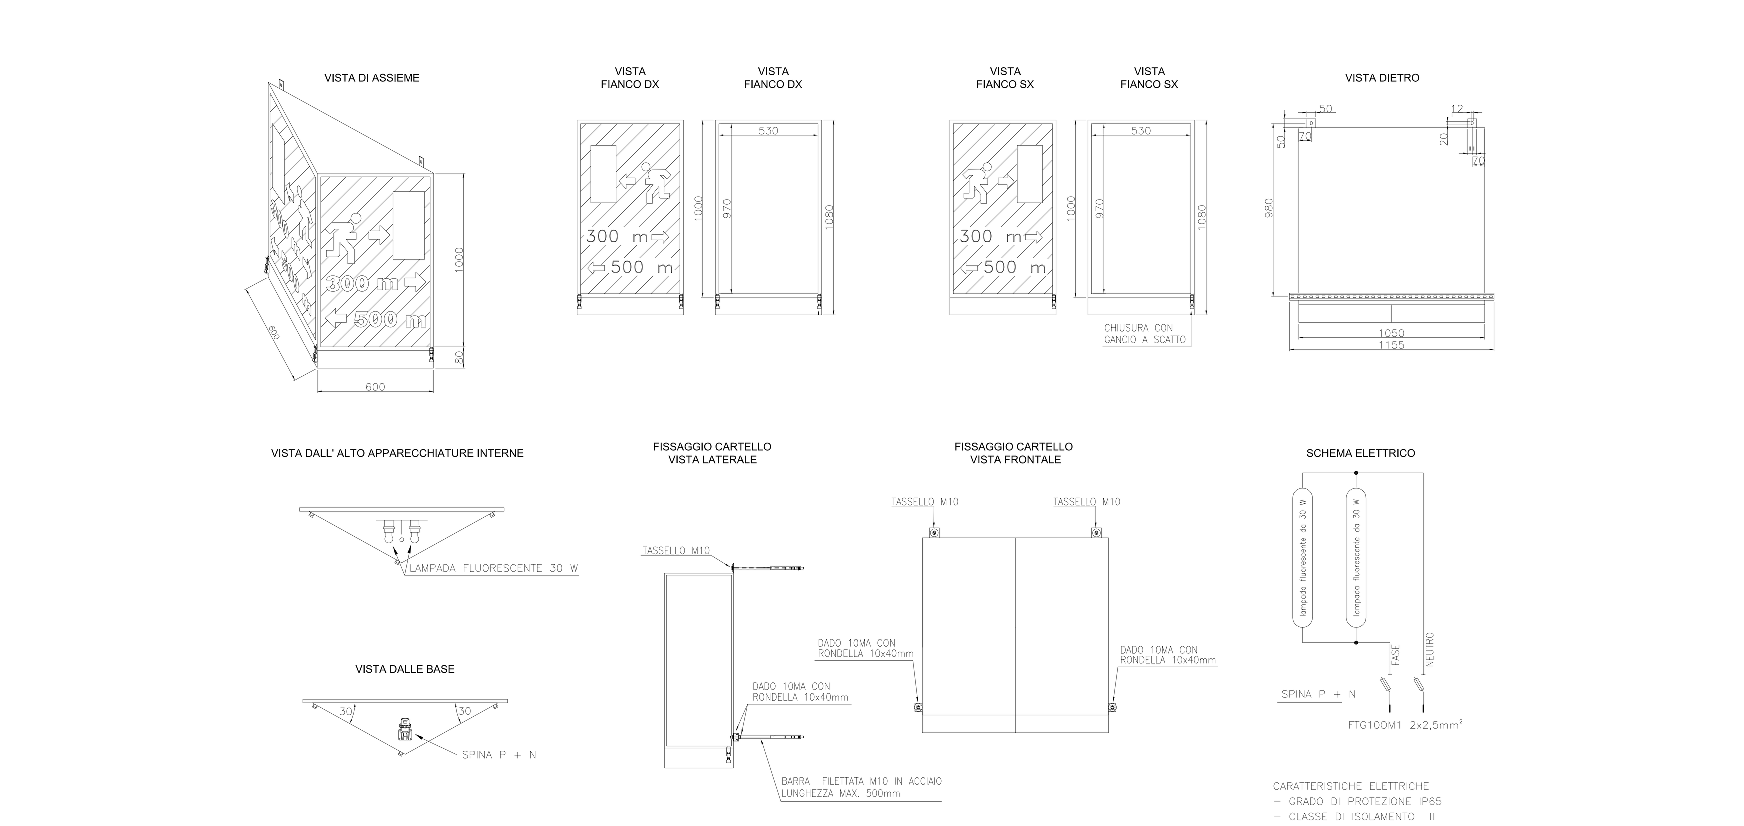

PARTICOLARE SEGNALE ARMADIO SOS CON ESTINTORE BIFACCIALE

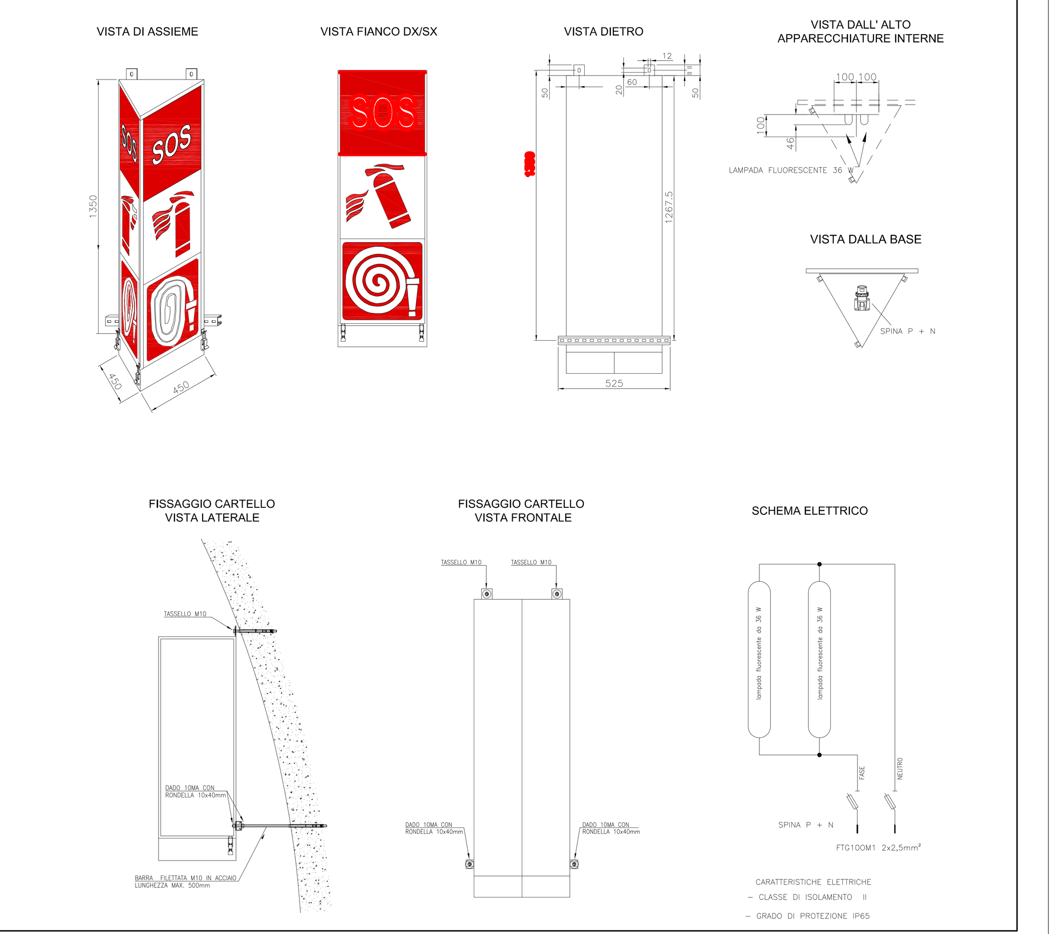

CARATTERISTICHE ELETTRICHE
- GRADO DI PROTEZIONE IP65
- CLASSE DI ISOLAMENTO II

ANAS S.p.A.
DIREZIONE CENTRALE PROGRAMMAZIONE PROGETTAZIONE

PA 12/09
CORRIDOIO PLURIMODALE TIRRENICO - NORD EUROPA
ITINERARIO AGRIGENTO - CALTANISSETTA - A19
S.S. N° 640 "DI PORTO EMPEDOCLE"
AMMODERNAMENTO E ADEGUAMENTO ALLA CAT. B DEL D.M. 5.11.2001
Dal km 44+000 allo svincolo con l'A19

PROGETTO ESECUTIVO

Contraente Generale: Empedocle 2 s.c.p.a

IMPIANTI TECNOLOGICI
ILLUMINAZIONE ED IMPIANTI IN GALLERIA
IMPIANTI IN GALLERIA
GALLERIA CALTANISSETTA - SEZIONI TIPO E DETTAGLI REALIZZATIVI

Codice Unico Progetto (CUP) : F91B09000070001

Codice Elaborato:
PA12_09 - E 1 7 6 I S 2 1 1 G N 0 2 K B X 1 0 5 B — Scala: VARIE

REV.	DATA	DESCRIZIONE	REDATTO	VERIFICATO	APPROVATO	AUTORIZZATO
F						
E						
D						
C						
B	Novembre 2011	Rif. Istruttoria prot. CDG-0141142-P del 19/10/11	R. TARSI	G. MONORCHIO	M. LITI	P. PAGLINI
A	Aprile 2011	EMISSIONE	R. TARSI	G. MONORCHIO	M. LITI	P. PAGLINI

Responsabile del procedimento: Ing. MAURIZIO ARAMINI

Il Progettista:	Il Consulente Specialista:	Il Geologo:	Il Coordinatore per la sicurezza in fase di progetto:	Il Direttore dei lavori:
Dott. Ing. GIAN LUCA MENCHINI — ORDINE DEGLI INGEGNERI DI FIRENZE N° 4533	Dott. Ing. GIANDOMENICO MONORCHIO — ORDINE INGEGNERI ROMA N. 20369	ORDINE REGIONALE DEI GEOLOGI DI SICILIA — Dott. Geol. D'ANGELO MAURIZIO N. 1607	Dott. Ing. ALESSANDRO SALVAGO de GENNARO — ORDINE INGEGNERI ROMA N° 14853	Dott. Ing. PEPPINO MARASCIO — ORDINE INGEGNERI ROMA N° 14447