PANNELLO A MESSAGGIO VARIABILE IN PROSSIMITÀ DELLE GALLERIE

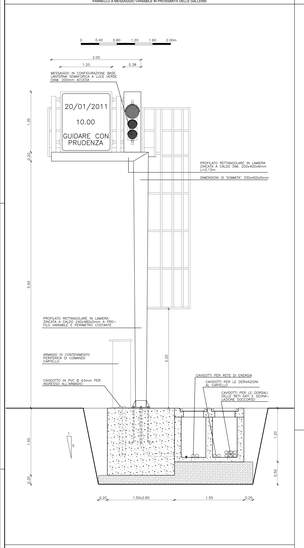
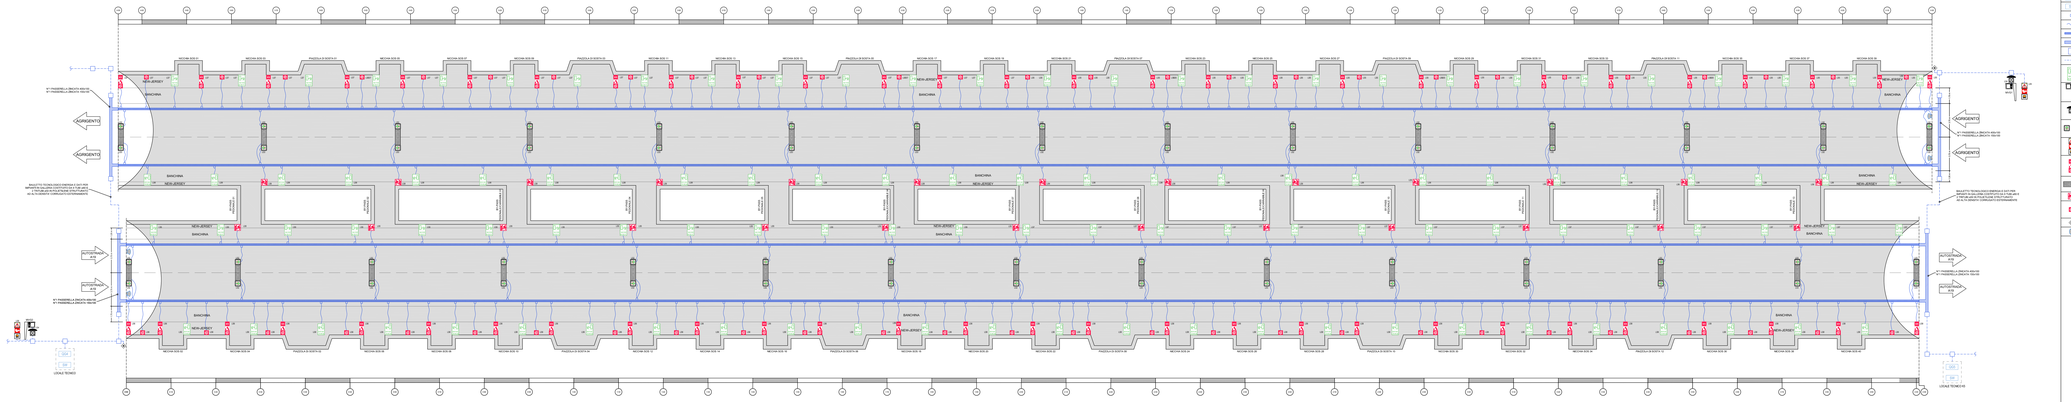
GALLERIA CALTANISSETTA - IMPIANTO DI GUIDA AL TRAFFICO (SEGNALETICA LUMINOSA E PMV)