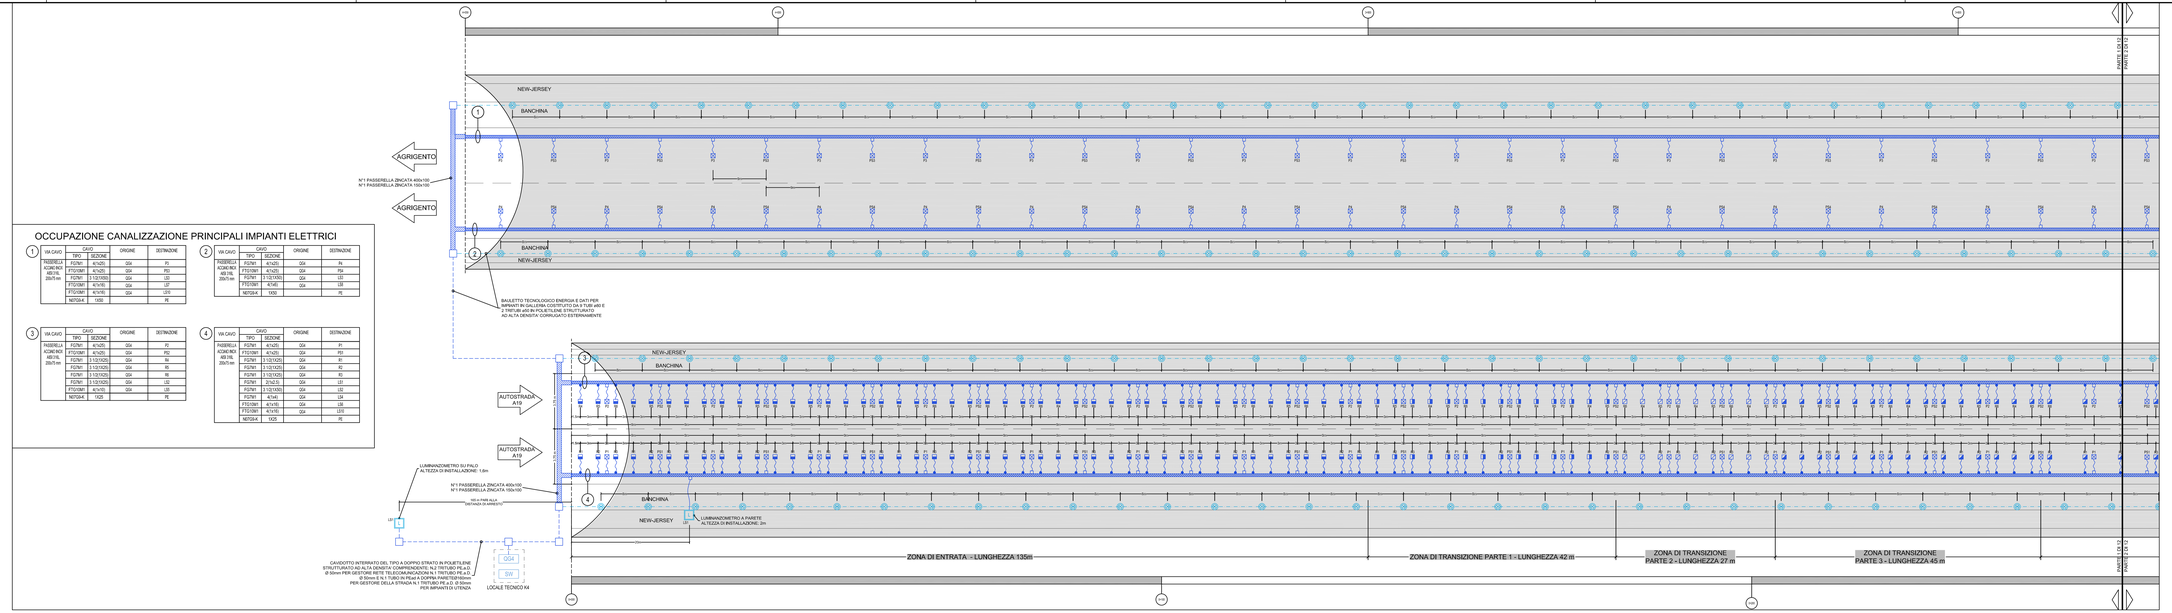

OCCUPAZIONE CANALIZZAZIONE PRINCIPALI IMPIANTI ELETTRICI

	VIA CAVO	CAVO TIPO	CAVO SEZIONE	ORIGINE	DESTINAZIONE
1	PASSERELLA ACCIAIO INOX ABS 316L 200/75 mm	F2(7kV)	4(1x25)	QG4	P3
		FTG10(M)	4(1x25)	QG4	P30
		F2(7kV)	3 (12/1X50)	QG4	LS3
		FTG10(M)	4(1x10)	QG4	LS7
		FTG10(M)	4(1x16)	QG4	LS15
		NEF0G4	1X50		P8

	VIA CAVO	CAVO TIPO	CAVO SEZIONE	ORIGINE	DESTINAZIONE
2	PASSERELLA ACCIAIO INOX ABS 316L 200/75 mm	F2(7kV)	4(1x25)	QG4	P4
		FTG10(M)	4(1x25)	QG4	P34
		F2(7kV)	3 (12/1X50)	QG4	LS3
		FTG10(M)	4(1x6)	QG4	LS8
		NEF0G4	1X50		P5

	VIA CAVO	CAVO TIPO	CAVO SEZIONE	ORIGINE	DESTINAZIONE
3	PASSERELLA ACCIAIO INOX ABS 316L 200/75 mm	F2(7kV)	4(1x25)	QG4	P2
		FTG10(M)	4(1x25)	QG4	P20
		F2(7kV)	3 (12/1X25)	QG4	R4
		F2(7kV)	3 (12/1X25)	QG4	R6
		F2(7kV)	3 (12/1X25)	QG4	R8
		F2(7kV)	3 (12/1X25)	QG4	LS2
		FTG10(M)	4(1x10)	QG4	LS5
		NEF0G4	1X25		P6

	VIA CAVO	CAVO TIPO	CAVO SEZIONE	ORIGINE	DESTINAZIONE
4	PASSERELLA ACCIAIO INOX ABS 316L 200/75 mm	F2(7kV)	4(1x25)	QG4	P1
		FTG10(M)	4(1x25)	QG4	P10
		F2(7kV)	3 (12/1X25)	QG4	R1
		F2(7kV)	3 (12/1X25)	QG4	R3
		F2(7kV)	3 (12/1X25)	QG4	R5
		F2(7kV)	2(1x2.5)	QG4	LS1
		F2(7kV)	3 (12/1X50)	QG4	LS2
		F2(7kV)	4(1x4)	QG4	LS4
		FTG10(M)	4(1x16)	QG4	LS6
		FTG10(M)	4(1x16)	QG4	LS10
		NEF0G4	1X25		P7

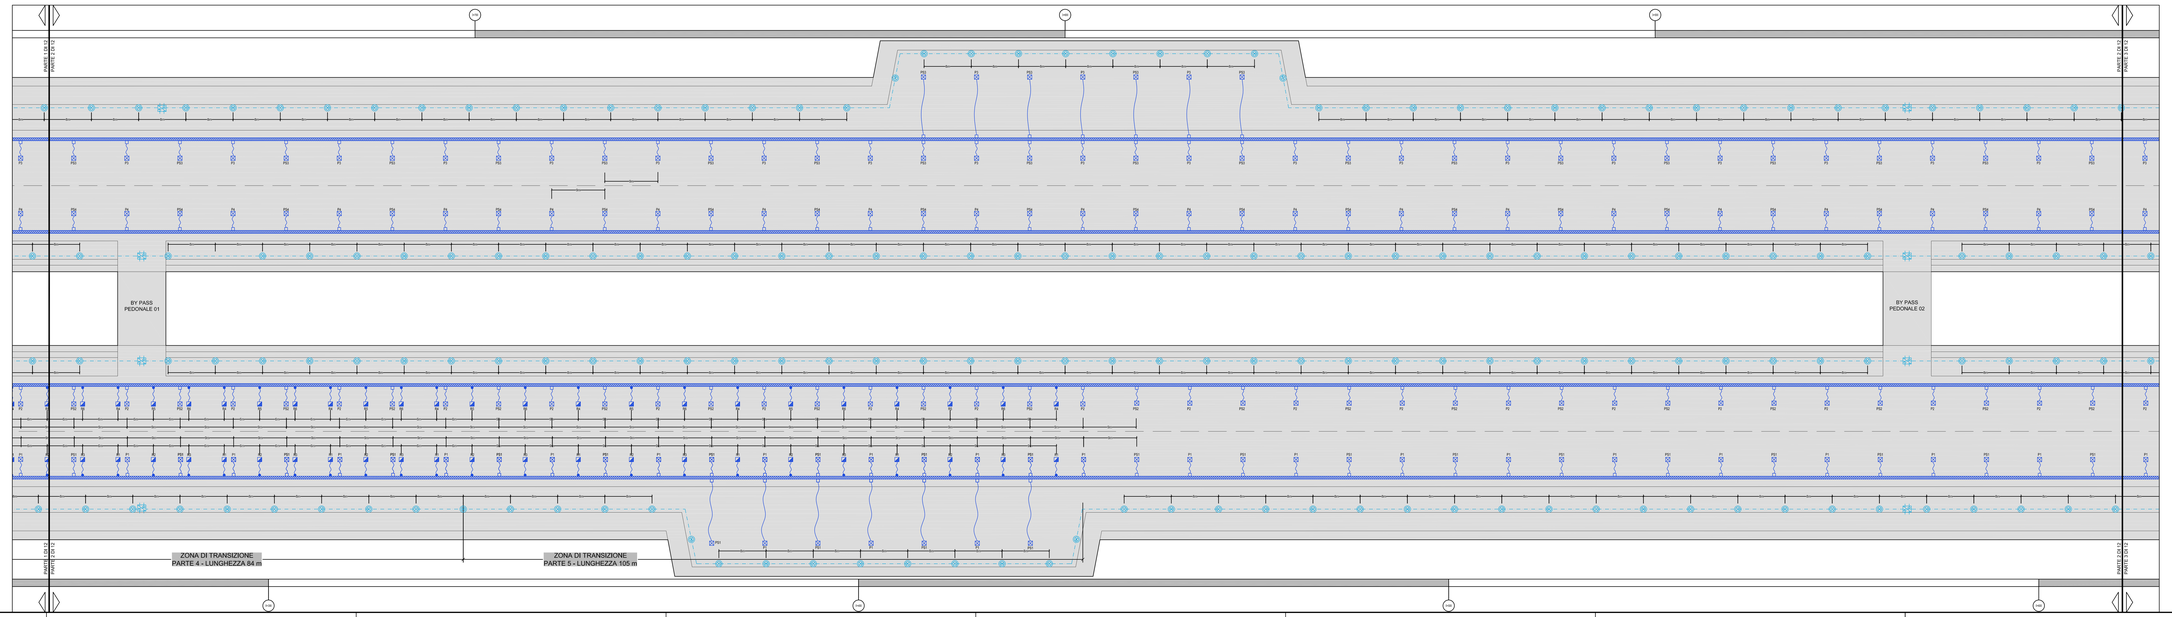

LEGENDA

SIMBOLO	DESCRIZIONE
QG4	QUADRO ELETTRICO GENERALE GALLERIA
SW	UNITA' DI SWITCH PER SISTEMA DI TELECOMUNICAZIONI
	PROIETTORE A LED TIPO GLEO TUNNEL 6 X 16 LED PER ILLUMINAZIONE PERMANENTE IN CLASSE II
	PROIETTORE CON CORPO IN ACCIAIO INOX IP65 PER 1 LAMPADA SAP DA 100W ASIMMETRICO IN CLASSE II
	PROIETTORE CON CORPO IN ACCIAIO INOX IP65 PER 1 LAMPADA SAP DA 150W ASIMMETRICO IN CLASSE II
	PROIETTORE CON CORPO IN ACCIAIO INOX IP65 PER 1 LAMPADA SAP DA 250W ASIMMETRICO IN CLASSE II
	PROIETTORE CON CORPO IN ACCIAIO INOX IP65 PER 1 LAMPADA SAP DA 400W ASIMMETRICO IN CLASSE II
	CASSETTA DI DERIVAZIONE IN ACCIAIO INOX 100x100x50mm IP65
	GIUNTO SOLIDO IN RESINA AUTOESTINGUENTE DA ESEGUIRSI ENTRO CANALE
	DERIVAZIONE IN CAVO
	N°1 PASSERELLA IN ACCIAIO INOX ABS 316L 200x75 mm IMPIANTI ELETTRICI N°1 PASSERELLA IN ACCIAIO INOX ABS 316L 150x75 mm IMPIANTI SPECIALI
	N°1 PASSERELLA IN ACCIAIO ZINCATO 400x100 mm CON COPERCHIO PER IMPIANTI ELETTRICI N°1 PASSERELLA IN ACCIAIO ZINCATO 150x100 mm CON COPERCHIO PER IMPIANTI SPECIALI
	POZZETTO DI TRANSITO IN CALCESTRUZZO CON SETTO DIVISORIO INTERNO COMPLETO CON CHIUSINO CARRABILE IN GHISA
	CAVIDOTTO INTERRATO
L	LUMINANZOMETRO SU PALO ALTEZZA DI INSTALLAZIONE: 1.6m
	CORPO ILLUMINANTE A LED SU BARRIERA REDIRETTIVA PER ILLUMINAZIONE DI SICUREZZA (INDICAZIONE VERSO DI PERCORRENZA, ILLUMINAZIONE DEL CAMMINAMENTO)
	TRASFORMATORE PER ALIMENTAZIONE PICCHETTI LUMINOSI
	TUBO IN ACCIAIO INOX ø63 PER ILLUMINAZIONE ESODO LATO SORPASSO STAFFATO A PARETE

SCALA:

x = 1:500

x = 1:250

ANAS S.p.A.
DIREZIONE CENTRALE PROGRAMMAZIONE PROGETTAZIONE

PA 12/09
CORRIDOIO PLURIMODALE TIRRENICO - NORD EUROPA
ITINERARIO AGRIGENTO - CALTANISSETTA - A19
S.S. N° 640 "DI PORTO EMPEDOCLE"
AMMODERNAMENTO E ADEGUAMENTO ALLA CAT. B DEL D.M. 5.11.2001
Dal km 44+000 allo svincolo con l'A19

PROGETTO ESECUTIVO

Contraente Generale:

empedocle 2 scpa

IMPIANTI TECNOLOGICI
ILLUMINAZIONE ED IMPIANTI IN GALLERIA
IMPIANTI IN GALLERIA
GALLERIA CALTANISSETTA - PLANIMETRIA IMPIANTO DI ILLUMINAZIONE ORDINARIA E DI EMERGENZA

Codice Unico Progetto (CUP) : F91B09000070001

Codice Elaborato:

PA12_09 - E	1	7	6	I	S	2	1	1	G	N	0	2	K	P	X	0	9	5	C	Scala: 1:100/1:250

REV.	DATA	DESCRIZIONE	REDATTO	VERIFICATO	APPROVATO	AUTORIZZATO
F						
E						
D						
C	Novembre 2011	RM. istruttoria prot. CDG-0141142-P del 19/10/11	R. TARSI	G. MONORCHIO	M. UTI	P. PAOLINI
B	Luglio 2011	Revisione a seguito di incontri con il Committente	R. TARSI	G. MONORCHIO	M. UTI	P. PAOLINI
A	Aprile 2011	EMISSIONE	R. TARSI	G. MONORCHIO	M. UTI	P. PAOLINI

Responsabile del procedimento: Ing. MAURIZIO ARAMINI

Il Progettista:	Il Consulente Specialistico:	Il Geologo:	Il Contraente per la sicurezza in fase di progetto:	Il Direttore dei lavori:
ITALIANA INGEGNERIA ING. LUCA MARCHESINI ORDINE DEGLI INGEGNERI FERRARA N° 412	GEOMONICO Geol. G. Monicho ORDINE DEGLI GEOLOGI DELL'EMILIA ROMAGNA	ORDINE DEGLI GEOLOGI DELLA SICILIA Dott. Geol. D'ANGELO Giuseppe N° 167	ARCHITETTO ING. ALESSANDRO SAVIO ORDINE DEGLI ARCHITETTI FERRARA N° 1.A/525	ARCHITETTO ARCHITETTO ALFONSO ACCARDO ORDINE DEGLI ARCHITETTI PIACENZA N° 446