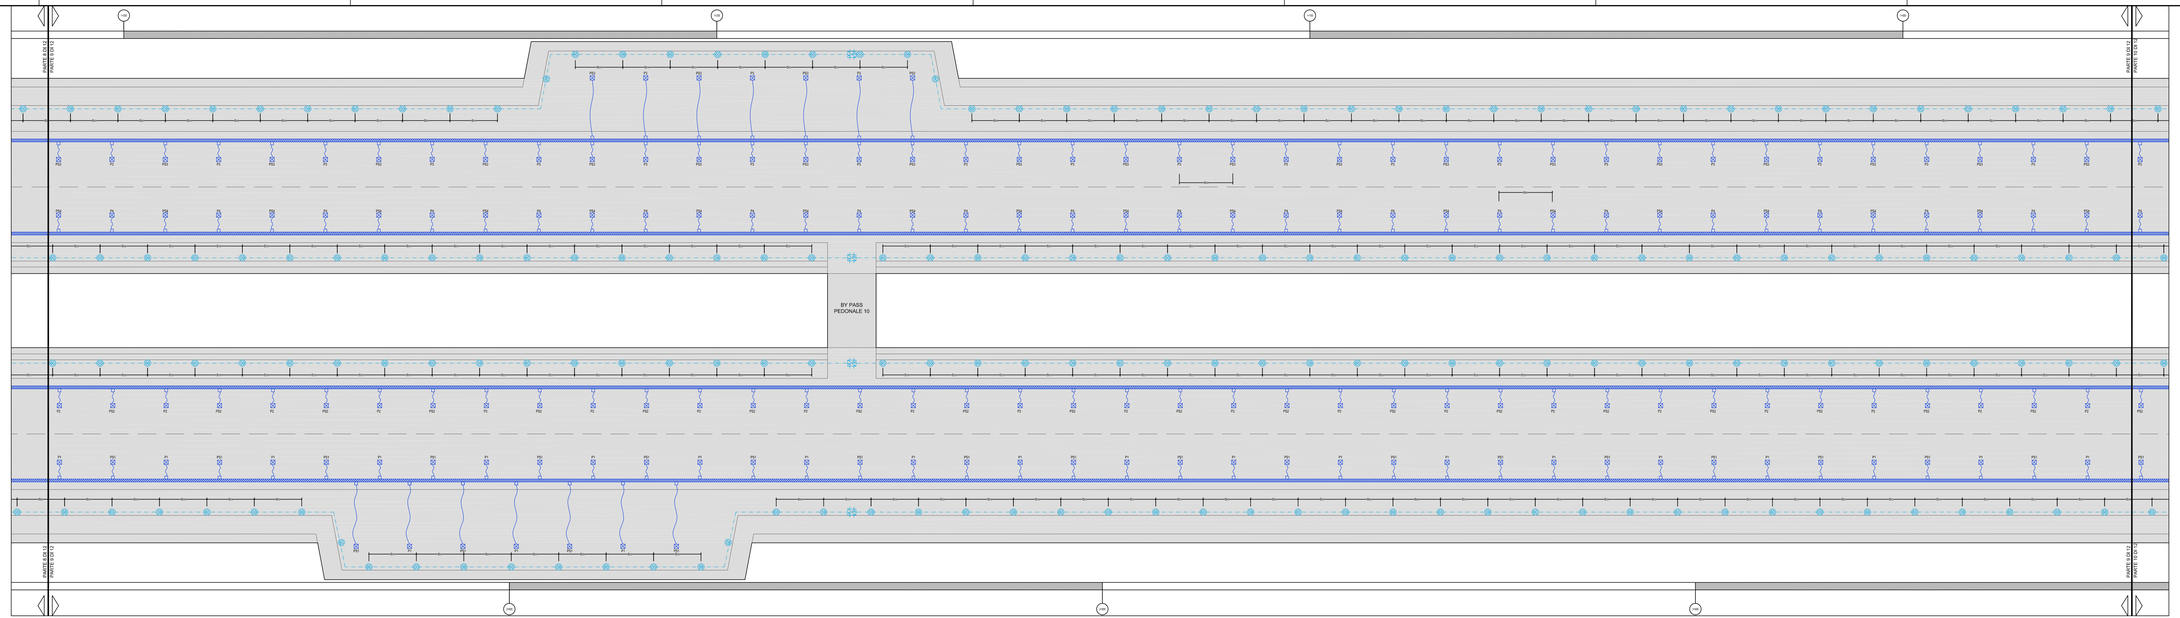

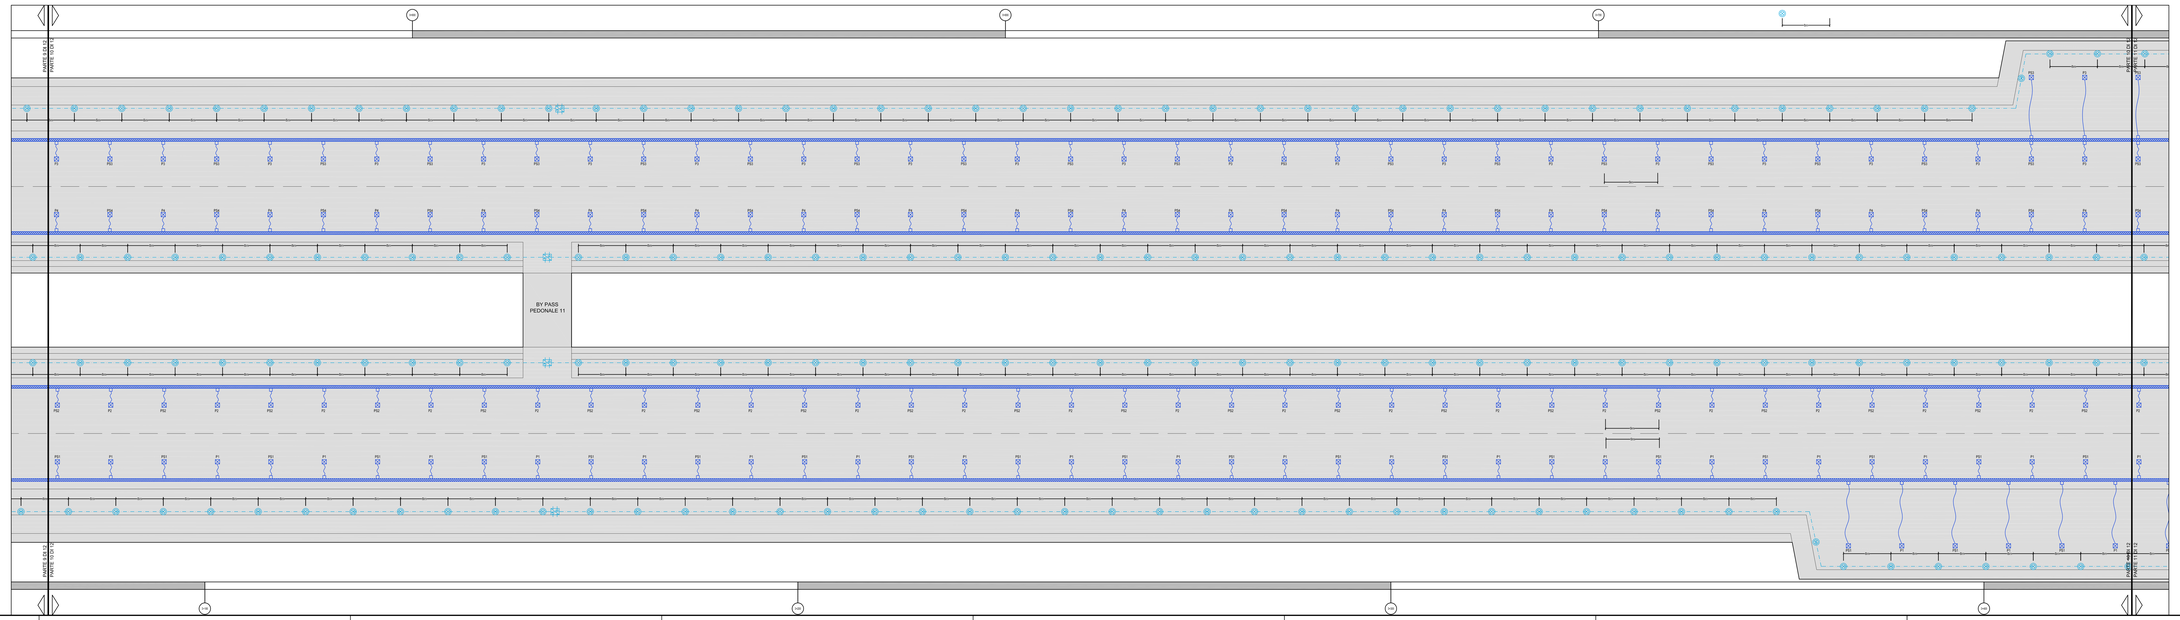

LEGENDA

SIMBOLO	DESCRIZIONE
QGA	QUADRO ELETTRICO GENERALE GALLERIA
SW	UNITA' DI SWITCH PER SISTEMA DI TELECOMUNICAZIONI
	PROIETTORE A LED TIPO GLED TUNNEL 6 X (8 LED) PER ILLUMINAZIONE PERMANENTE IN CLASSE II
	PROIETTORE CON CORPO IN ACCIAIO INOX IP65 PER 1 LAMPADA SAP DA 150W ASIMMETRICO IN CLASSE II
	PROIETTORE CON CORPO IN ACCIAIO INOX IP65 PER 1 LAMPADA SAP DA 150W ASIMMETRICO IN CLASSE II
	PROIETTORE CON CORPO IN ACCIAIO INOX IP65 PER 1 LAMPADA SAP DA 250W ASIMMETRICO IN CLASSE II
	PROIETTORE CON CORPO IN ACCIAIO INOX IP65 PER 1 LAMPADA SAP DA 400W ASIMMETRICO IN CLASSE II
	CASSETTA DI DERIVAZIONE IN ACCIAIO INOX 100x100x50mm IP65
	GIUNTO SOLIDO IN RESINA AUTOESTINGUENTE DA ESEGUIRSI ENTRO CANALE
	DERIVAZIONE IN CAVO
	N°1 PASSERELLA IN ACCIAIO INOX AISI 316L 200x75 mm IMPIANTI ELETTRICI N°1 PASSERELLA IN ACCIAIO INOX AISI 316L 100x75 mm IMPIANTI SPECIALI
	N°1 PASSERELLA IN ACCIAIO ZINCATO 400x100 mm CON COPERCHIO PER IMPIANTI ELETTRICI N°1 PASSERELLA IN ACCIAIO ZINCATO 150x100 mm CON COPERCHIO PER IMPIANTI SPECIALI
	POZZETTO DI TRANSITO IN CALCESTRUZZO CON SETTO DIVISORIO INTERNO COMPLETO CON CHIUSINO CARRABILE IN GHISA
	CAVIDOTTO INTERRATO
	LUMINANZOMETRO SU PALO ALTEZZA DI INSTALLAZIONE: 1.6m
	CORPO ILLUMINANTE A LED SU BARRIERA REDIRETTIVA PER ILLUMINAZIONE DI SICUREZZA (INDICAZIONE VERSO DI PERCORRENZA, ILLUMINAZIONE DEL CAMMINAMENTO)
	TRASFORMATORE PER ALIMENTAZIONE PICCHETTI LUMINOSI
	TUBO IN ACCIAIO INOX ø63 PER ILLUMINAZIONE ESODO LATO SORPASSO STAFFATO A PARETE

SCALA:

x = 1:100

x = 1:200

ANAS S.p.A.
DIREZIONE CENTRALE PROGRAMMAZIONE PROGETTAZIONE

PA 12/09
CORRIDOIO PLURIMODALE TIRRENICO - NORD EUROPA
ITINERARIO AGRIGENTO - CALTANISSETTA - A19
S.S. N° 640 "DI PORTO EMPEDOCLE"
AMMODERNAMENTO E ADEGUAMENTO ALLA CAT. B DEL D.M. 5.11.2001
Dal km 44+000 allo svincolo con l'A19

PROGETTO ESECUTIVO

Contraente Generale:

mpedocle 2 scpa

IMPIANTI TECNOLOGICI
ILLUMINAZIONE ED IMPIANTI IN GALLERIA
IMPIANTI IN GALLERIA
GALLERIA CALTANISSETTA - PLANIMETRIA IMPIANTO DI ILLUMINAZIONE ORDINARIA E DI EMERGENZA

Codice Unico Progetto (CUP) : F91B09000070001

Codice Elaborato:

| | | |