GALLERIA CALTANISSETTA - IMPIANTO DI VENTILAZIONE

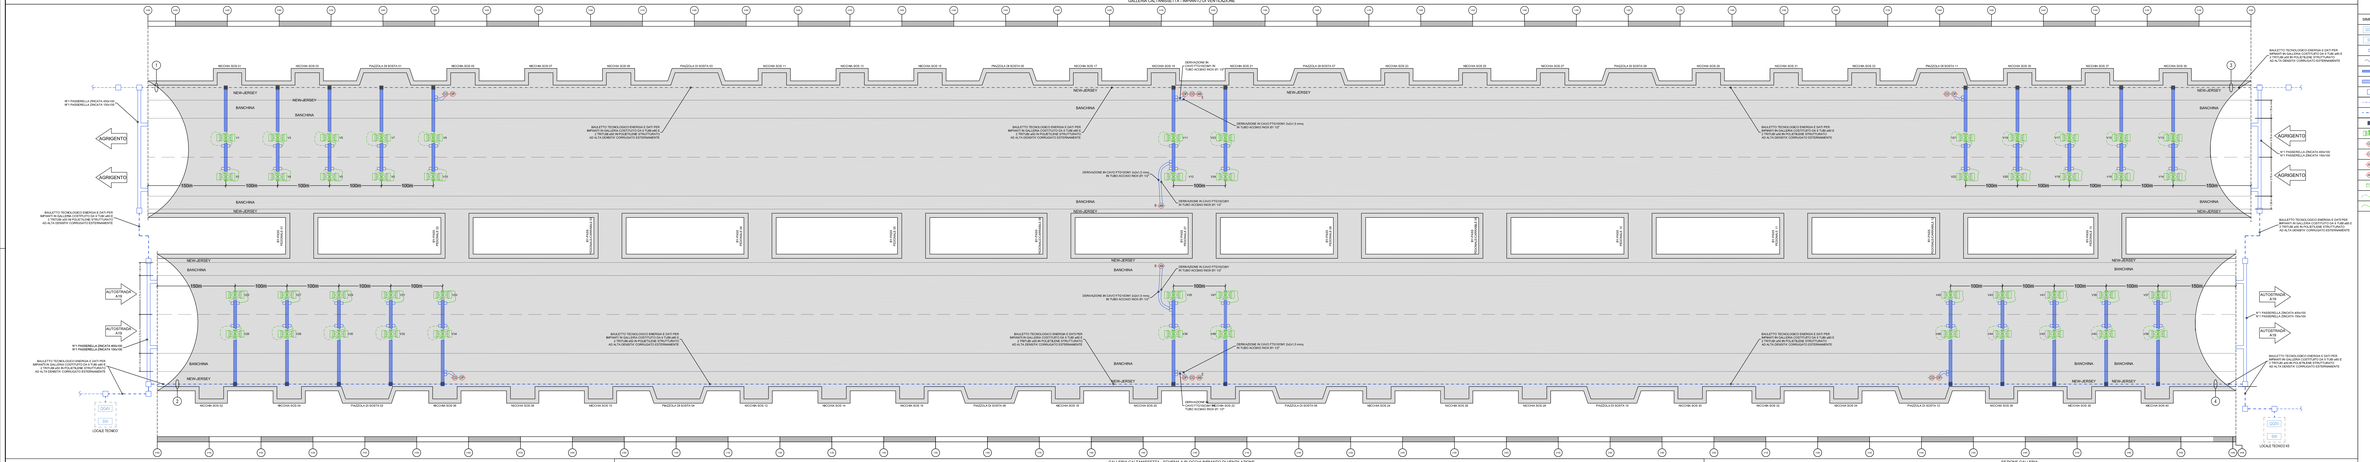
AGRIGENTO
PALERMO
LOCALE TECNICO
LOCALE TECNICO H3
NEW-JERSEY
BANCHINA
PIAZZOLA DI SOSTA DX
PIAZZOLA DI SOSTA SX
NICCHIA SOS DX
NICCHIA SOS SX
BALLETTO TECNOLOGICO ENERGIA E DATI PER IMPIANTI DI GALLERIA COSTITUITO DA 2 TUBI ø90 E 2 TRITUBI ø40 IN POLIETILENE STRUTTURATO AD ALTA DENSITÀ CORRUGATO ESTERNAMENTE
DERIVAZIONE IN CAVO FTG10OM1 2x2x1.5 mmq IN TUBO ACCIAIO INOX Ø1.12"