




SEZIONE IN CORRISPONDENZA DELL'IMBOCCO LATO AGRIGENTO  
(SCALA 1:50)

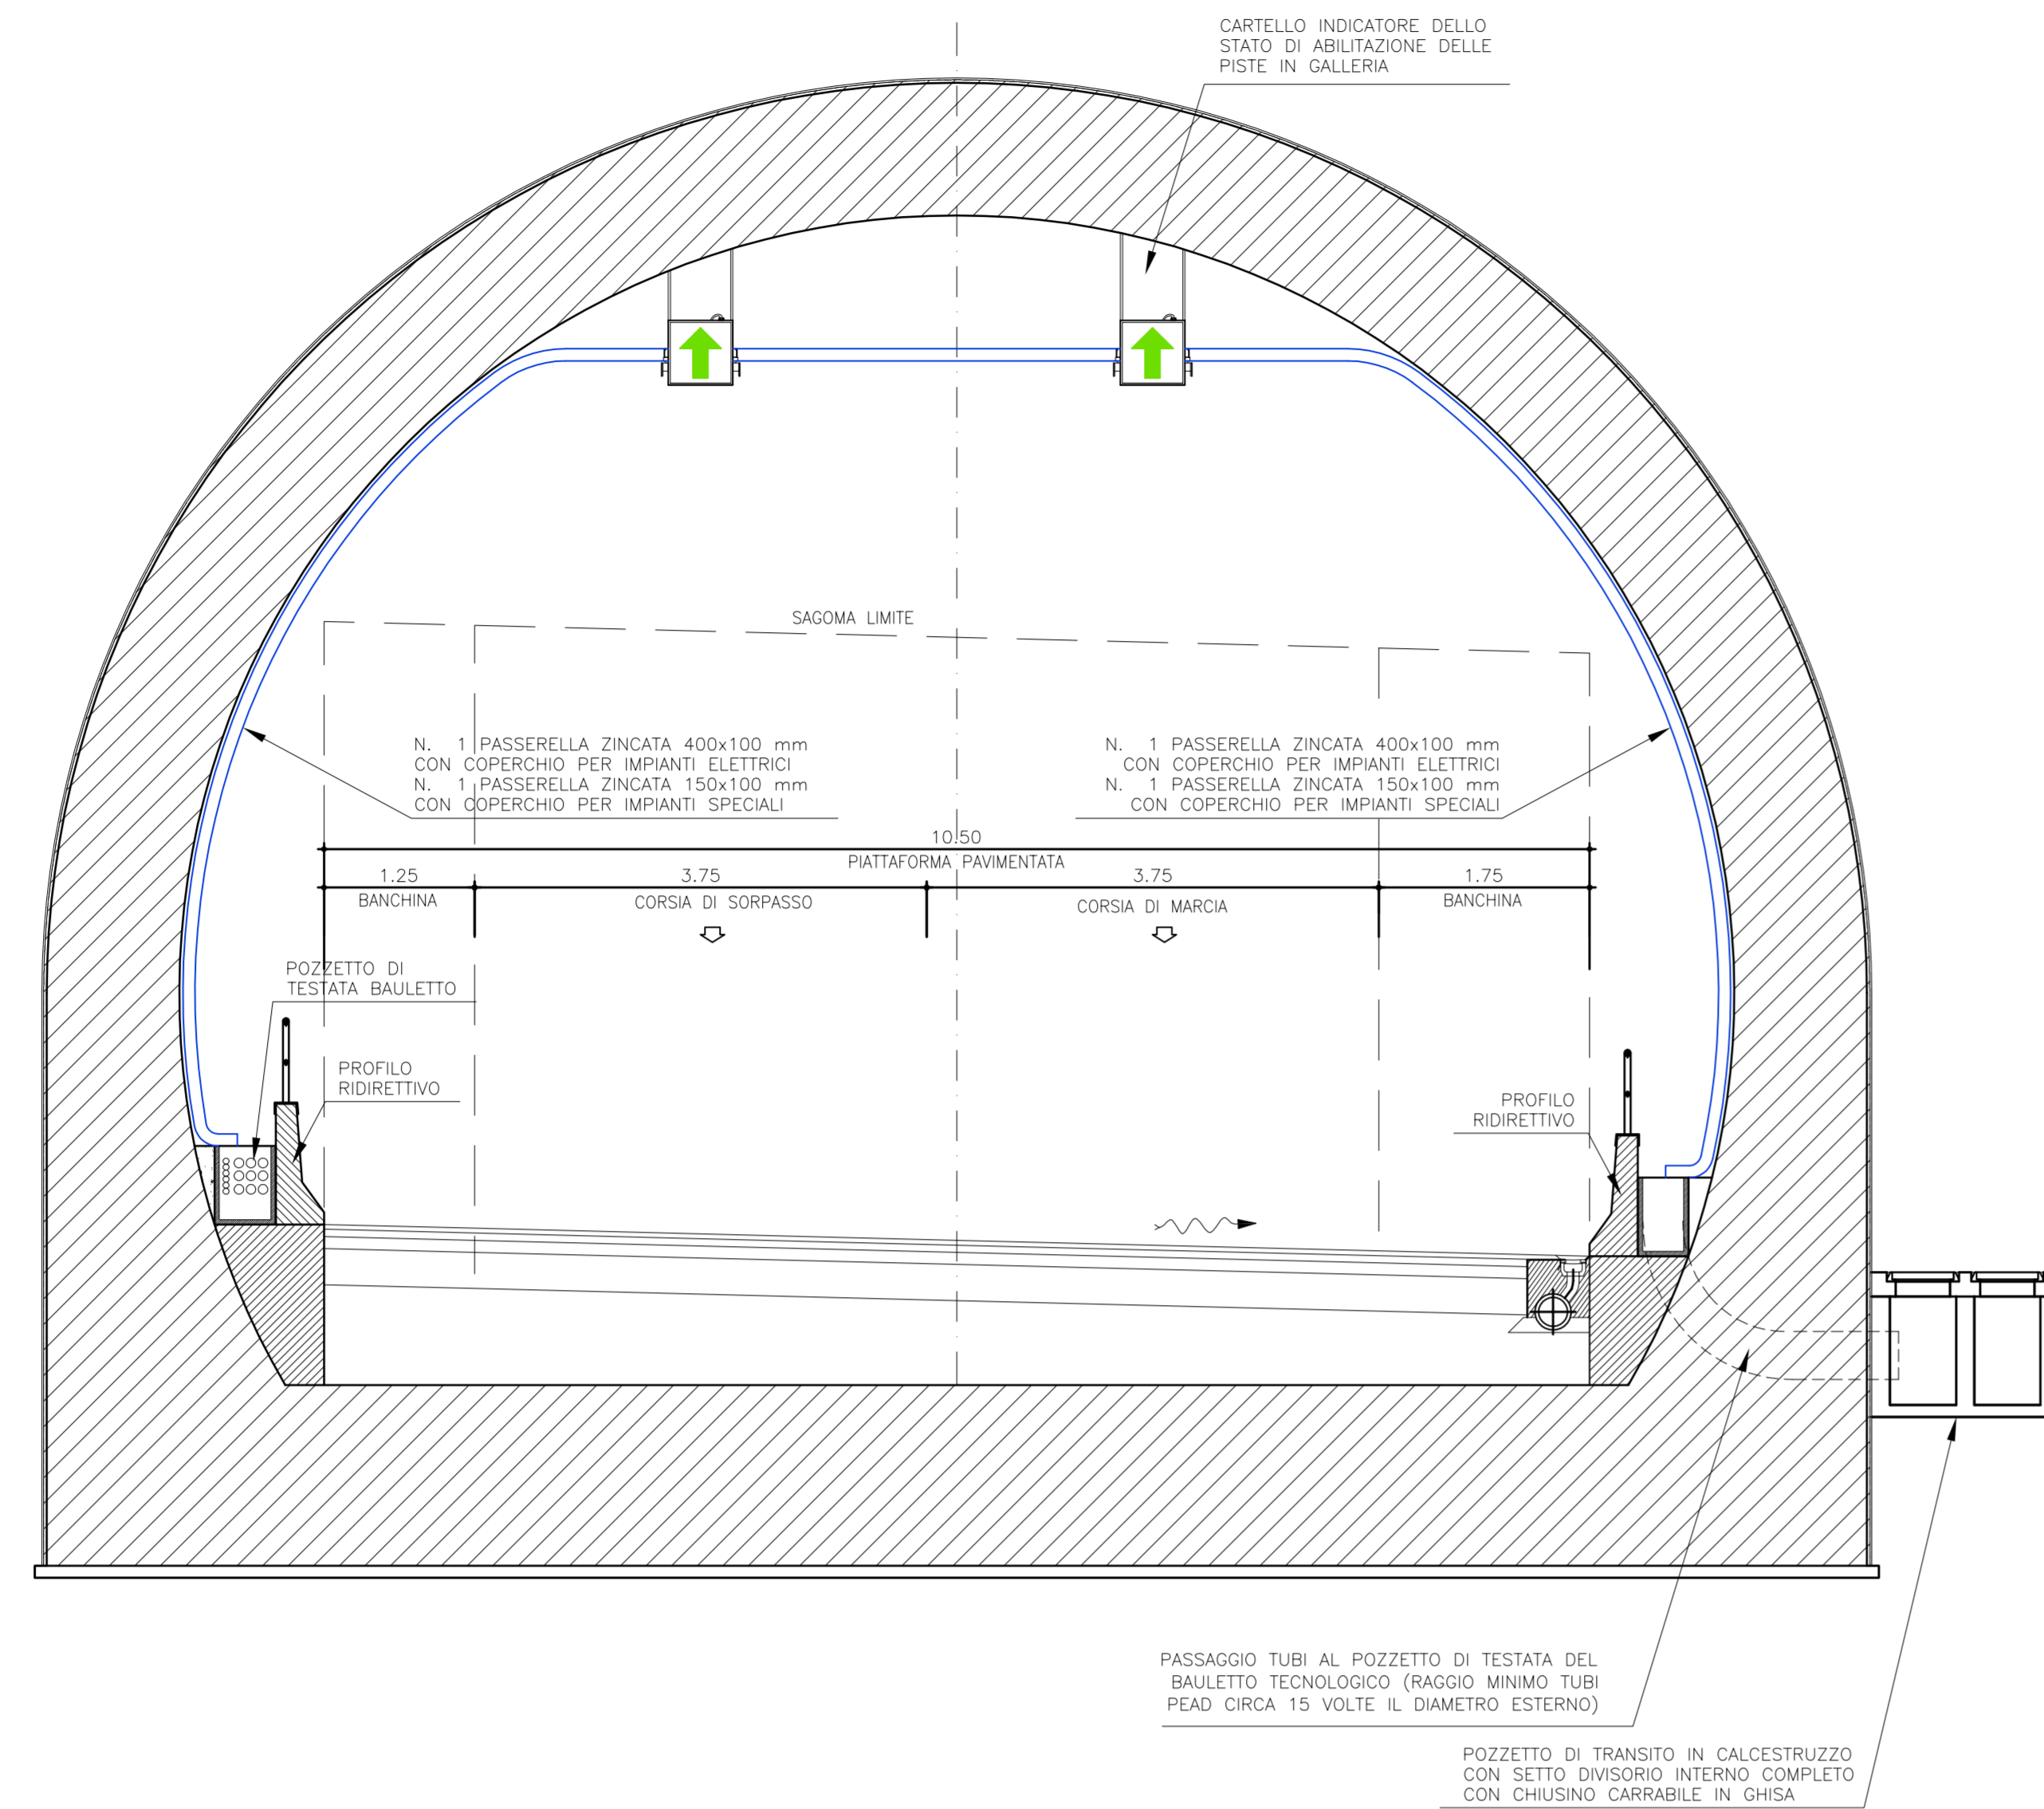


CASSETTA DI SEGNALAZIONE SOCCORSO IN GALLERIA

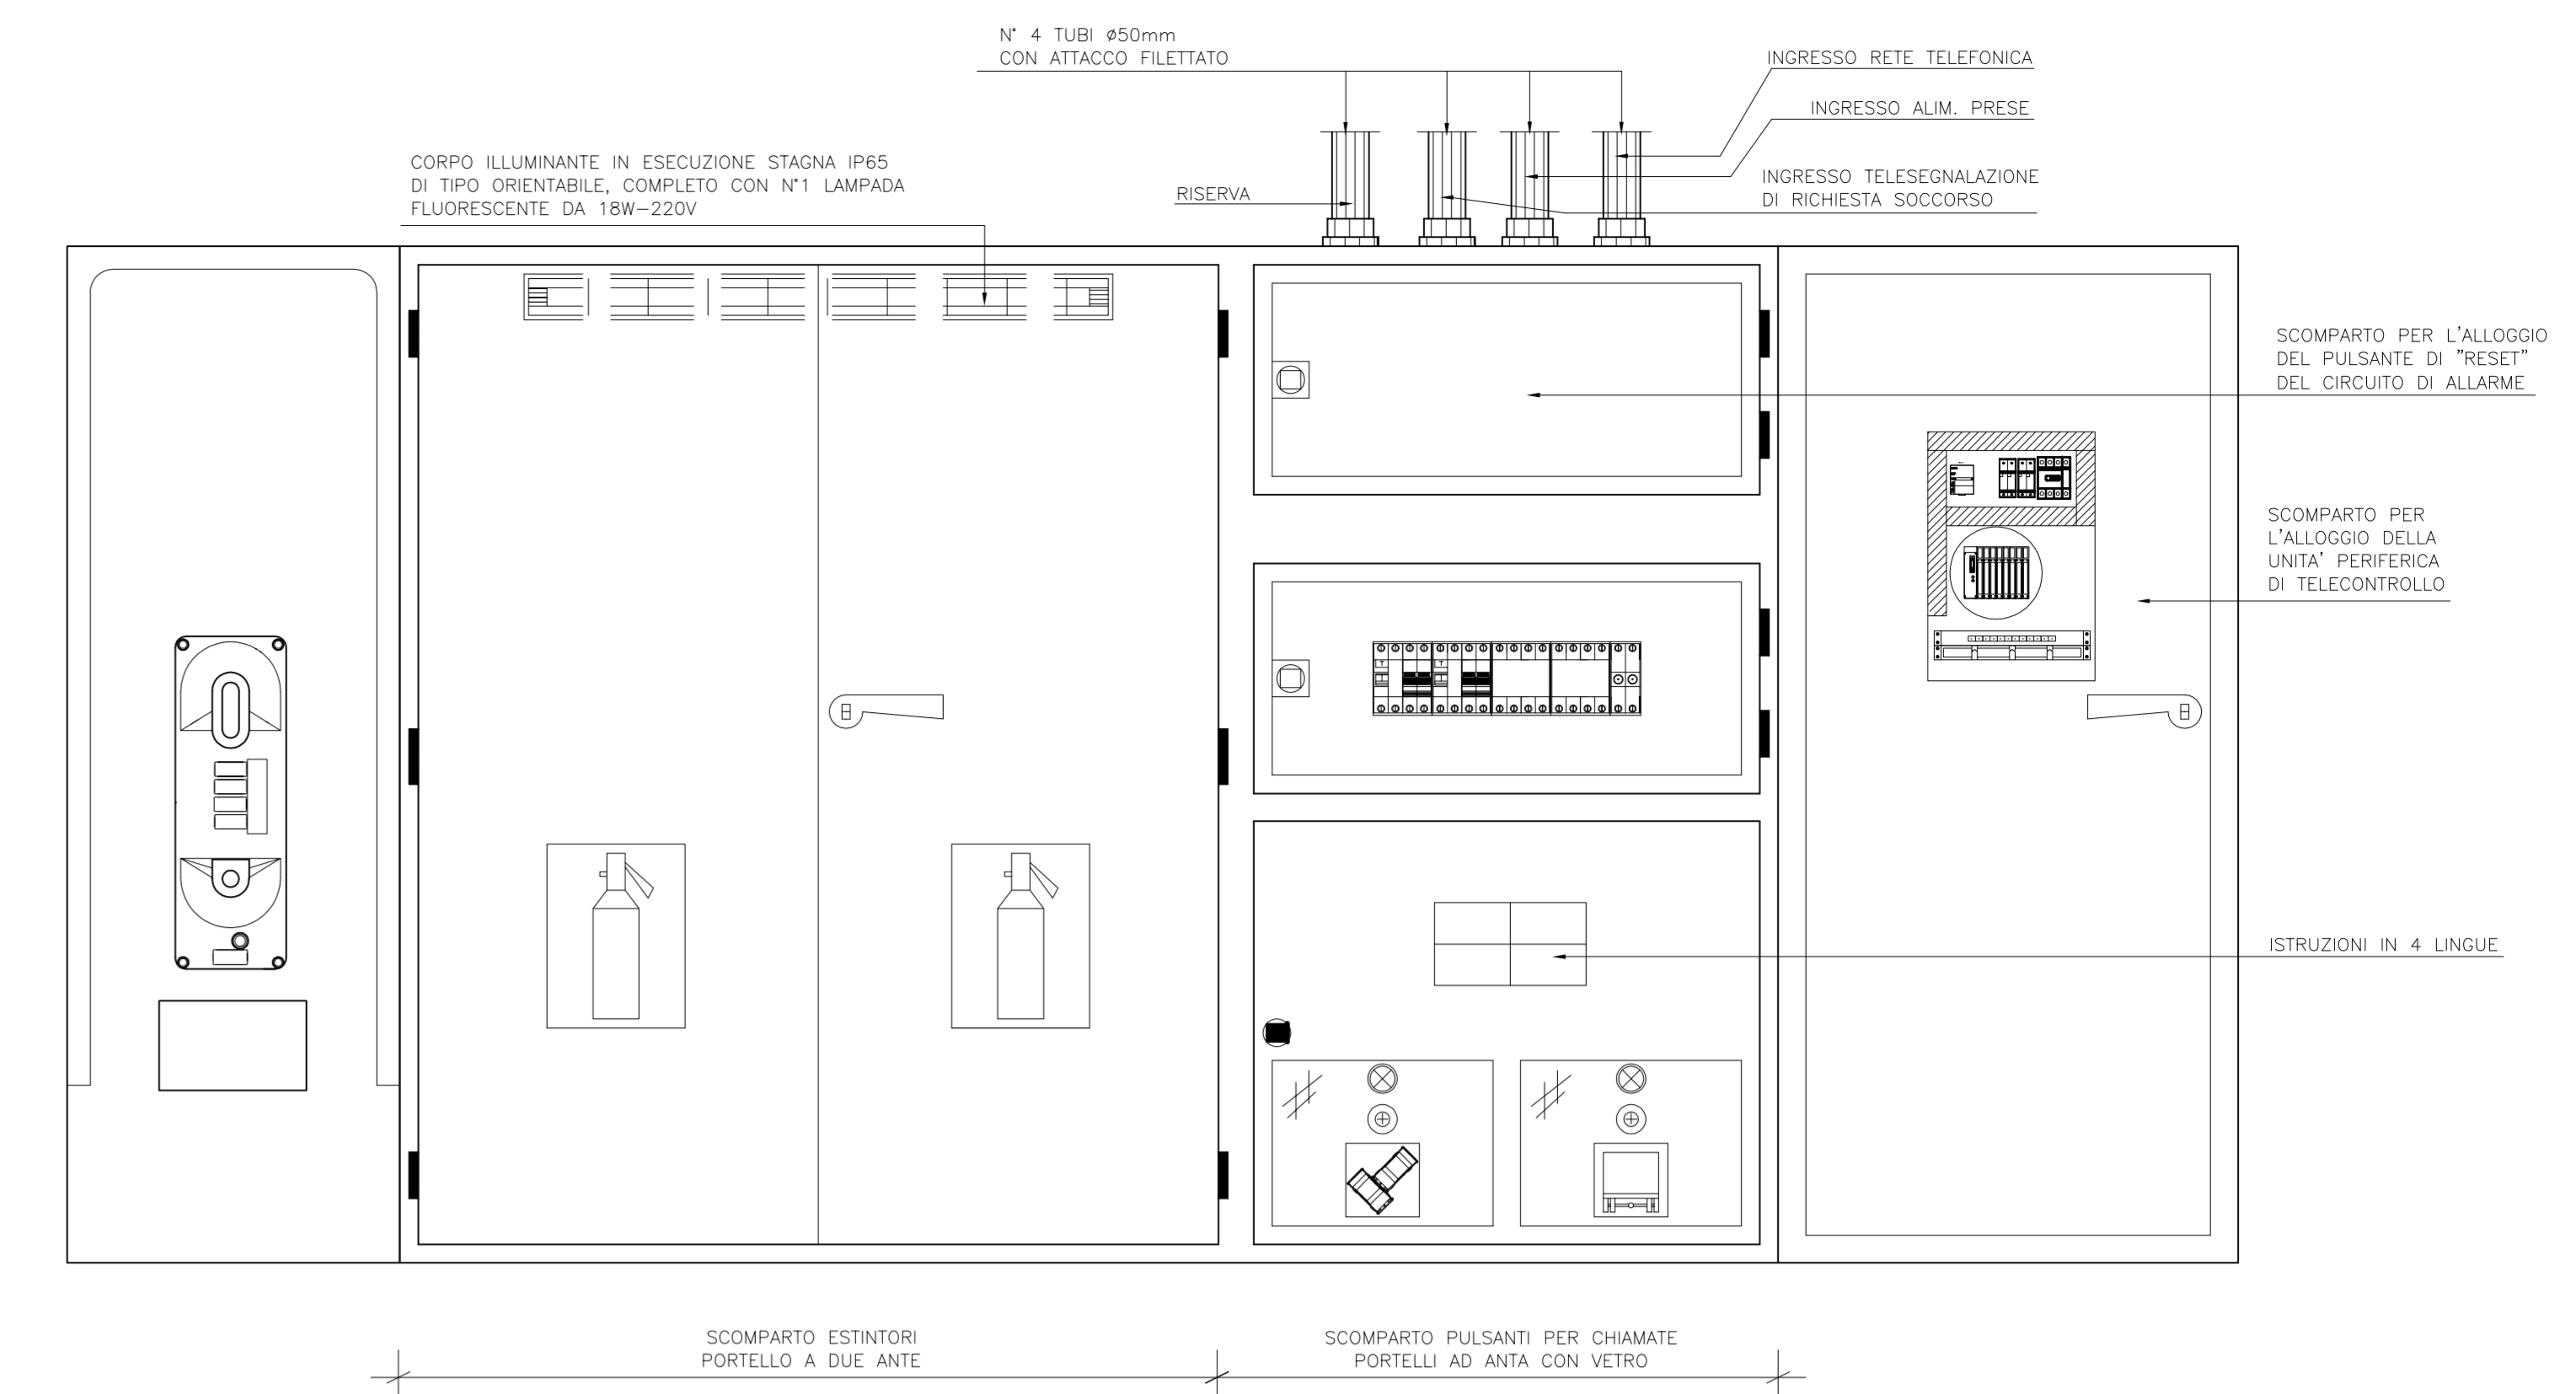


PARTICOLARE SEGNALE "DISTANZA DA LUOGO SICURO"

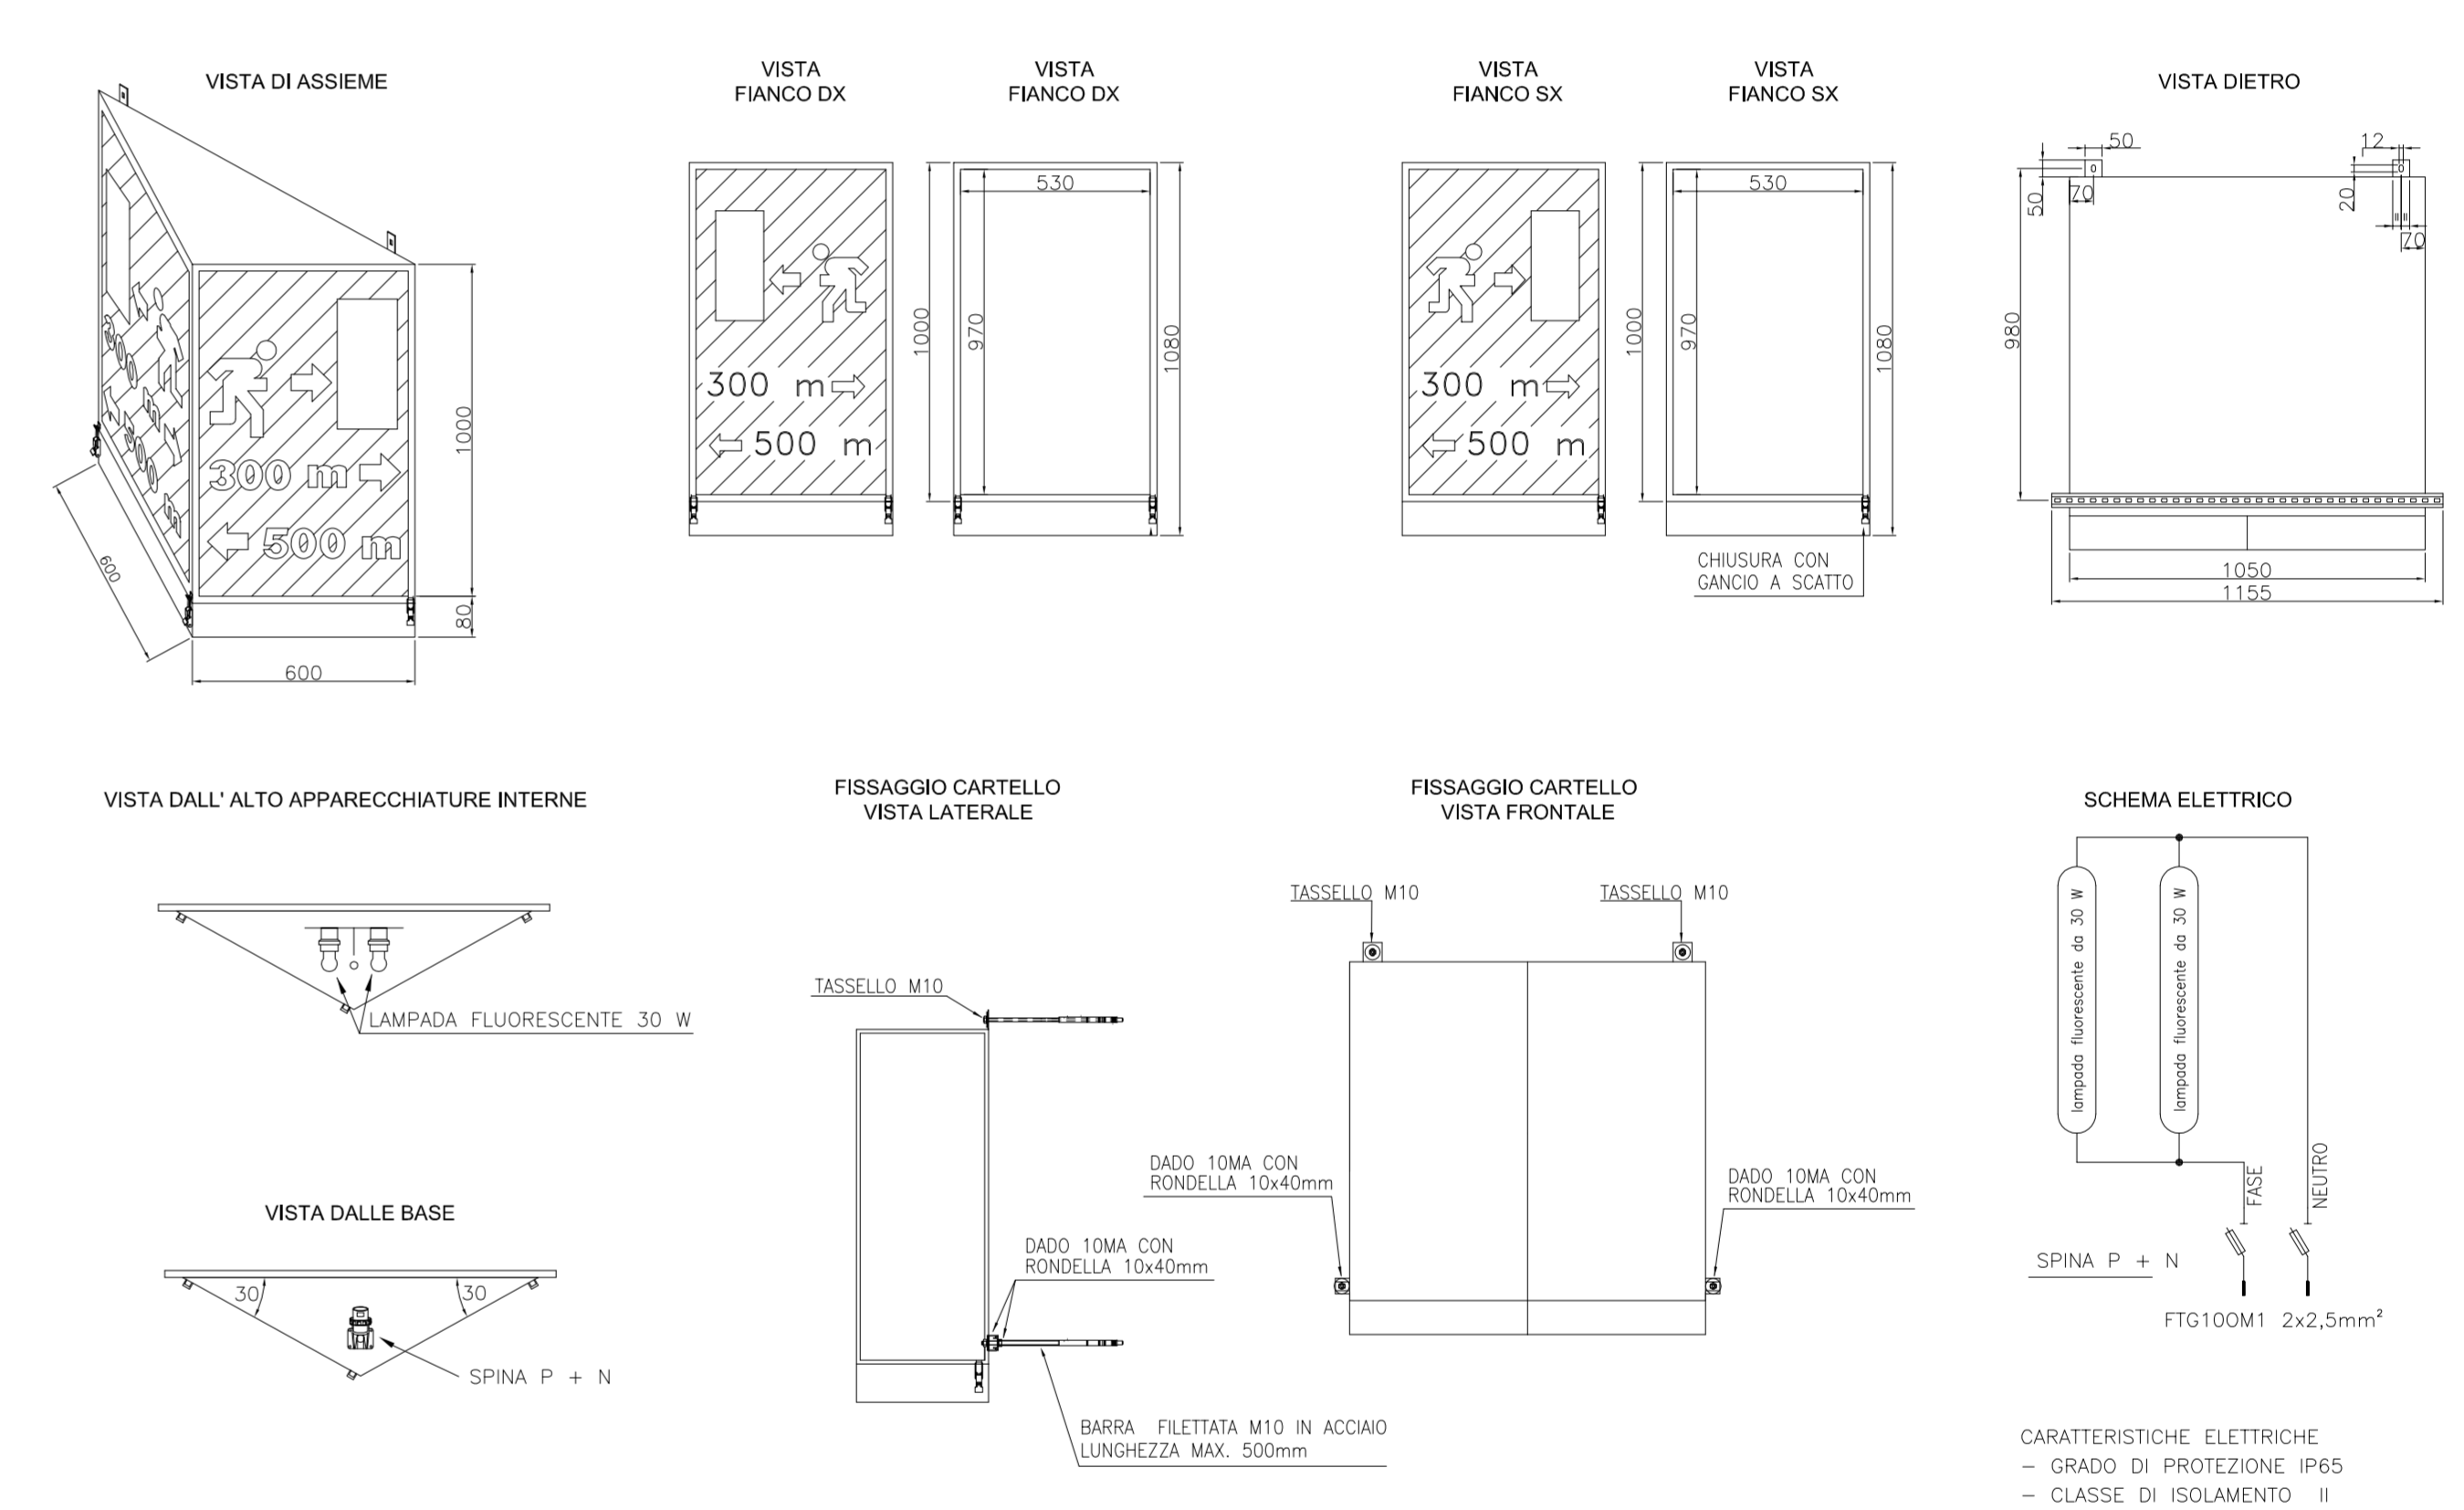

SEZIONE IN CORRISPONDENZA CASSETTA SOS  
E DEL CARTELLO COMPOSITO DI SEGNALAZIONE PERICOLO  
(SCALA 1:50)

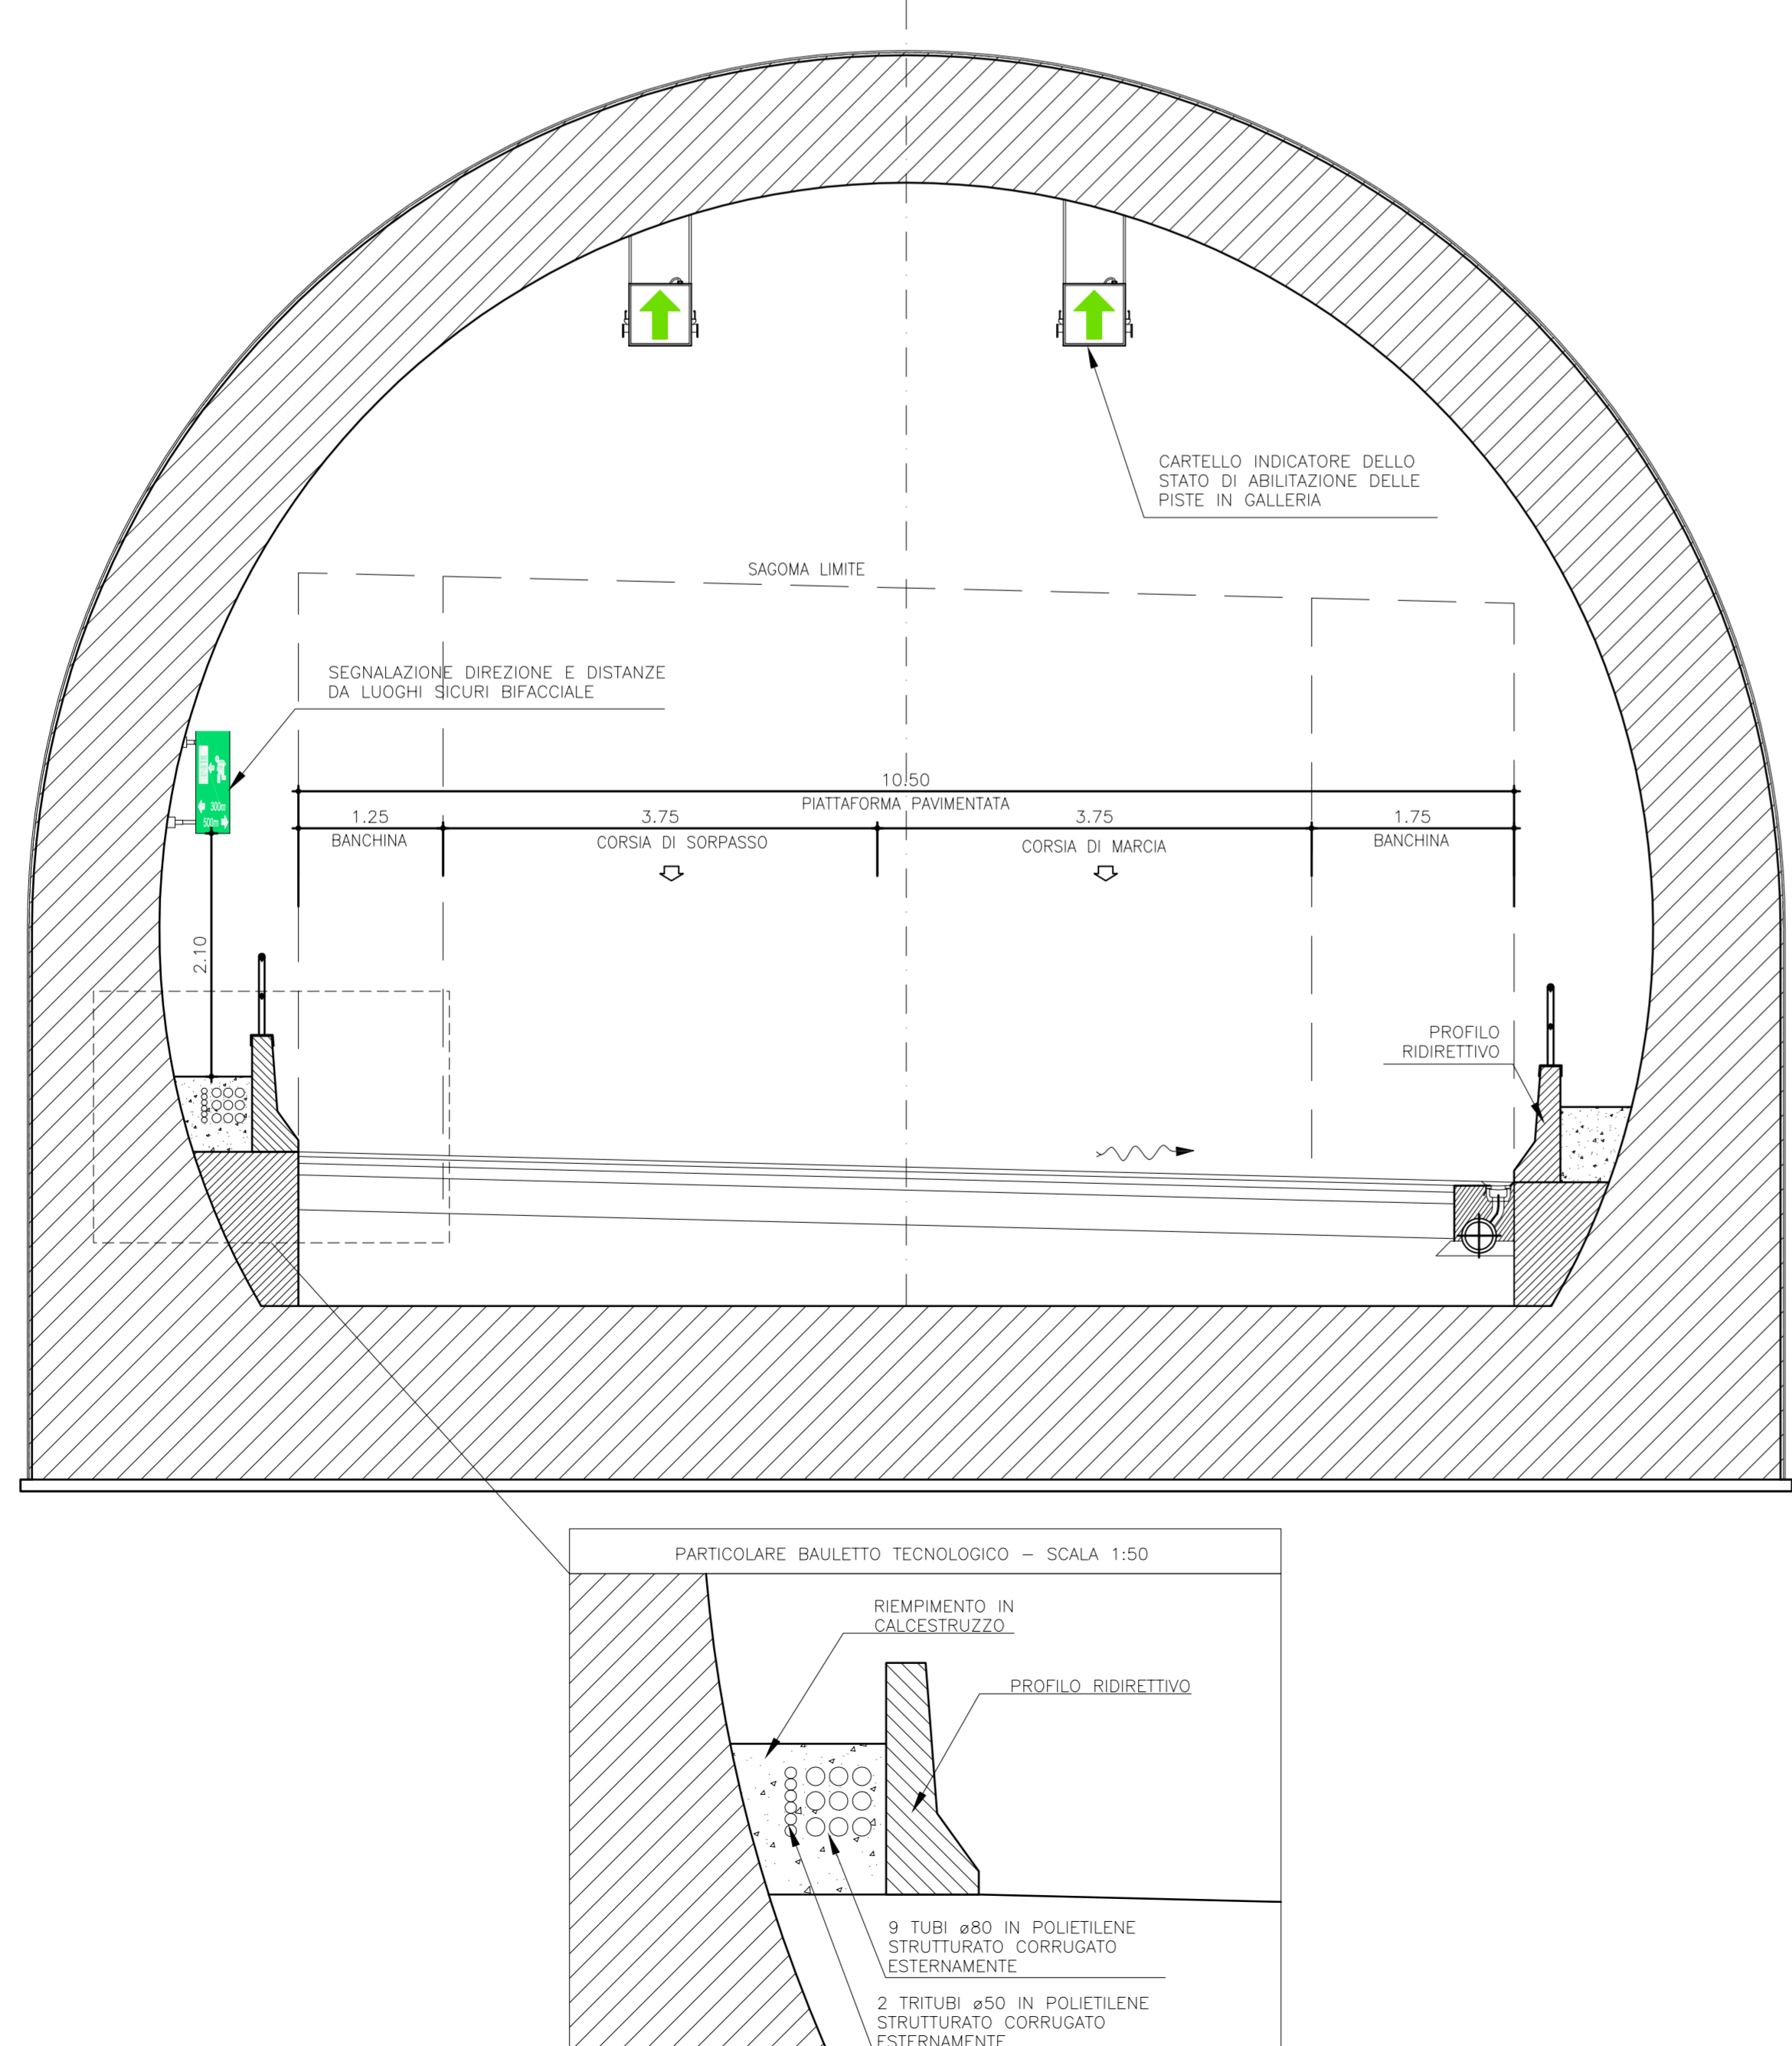

PARTICOLARE SEGNALE ARMADIO SOS CON ESTINTORE BIFACCIALE

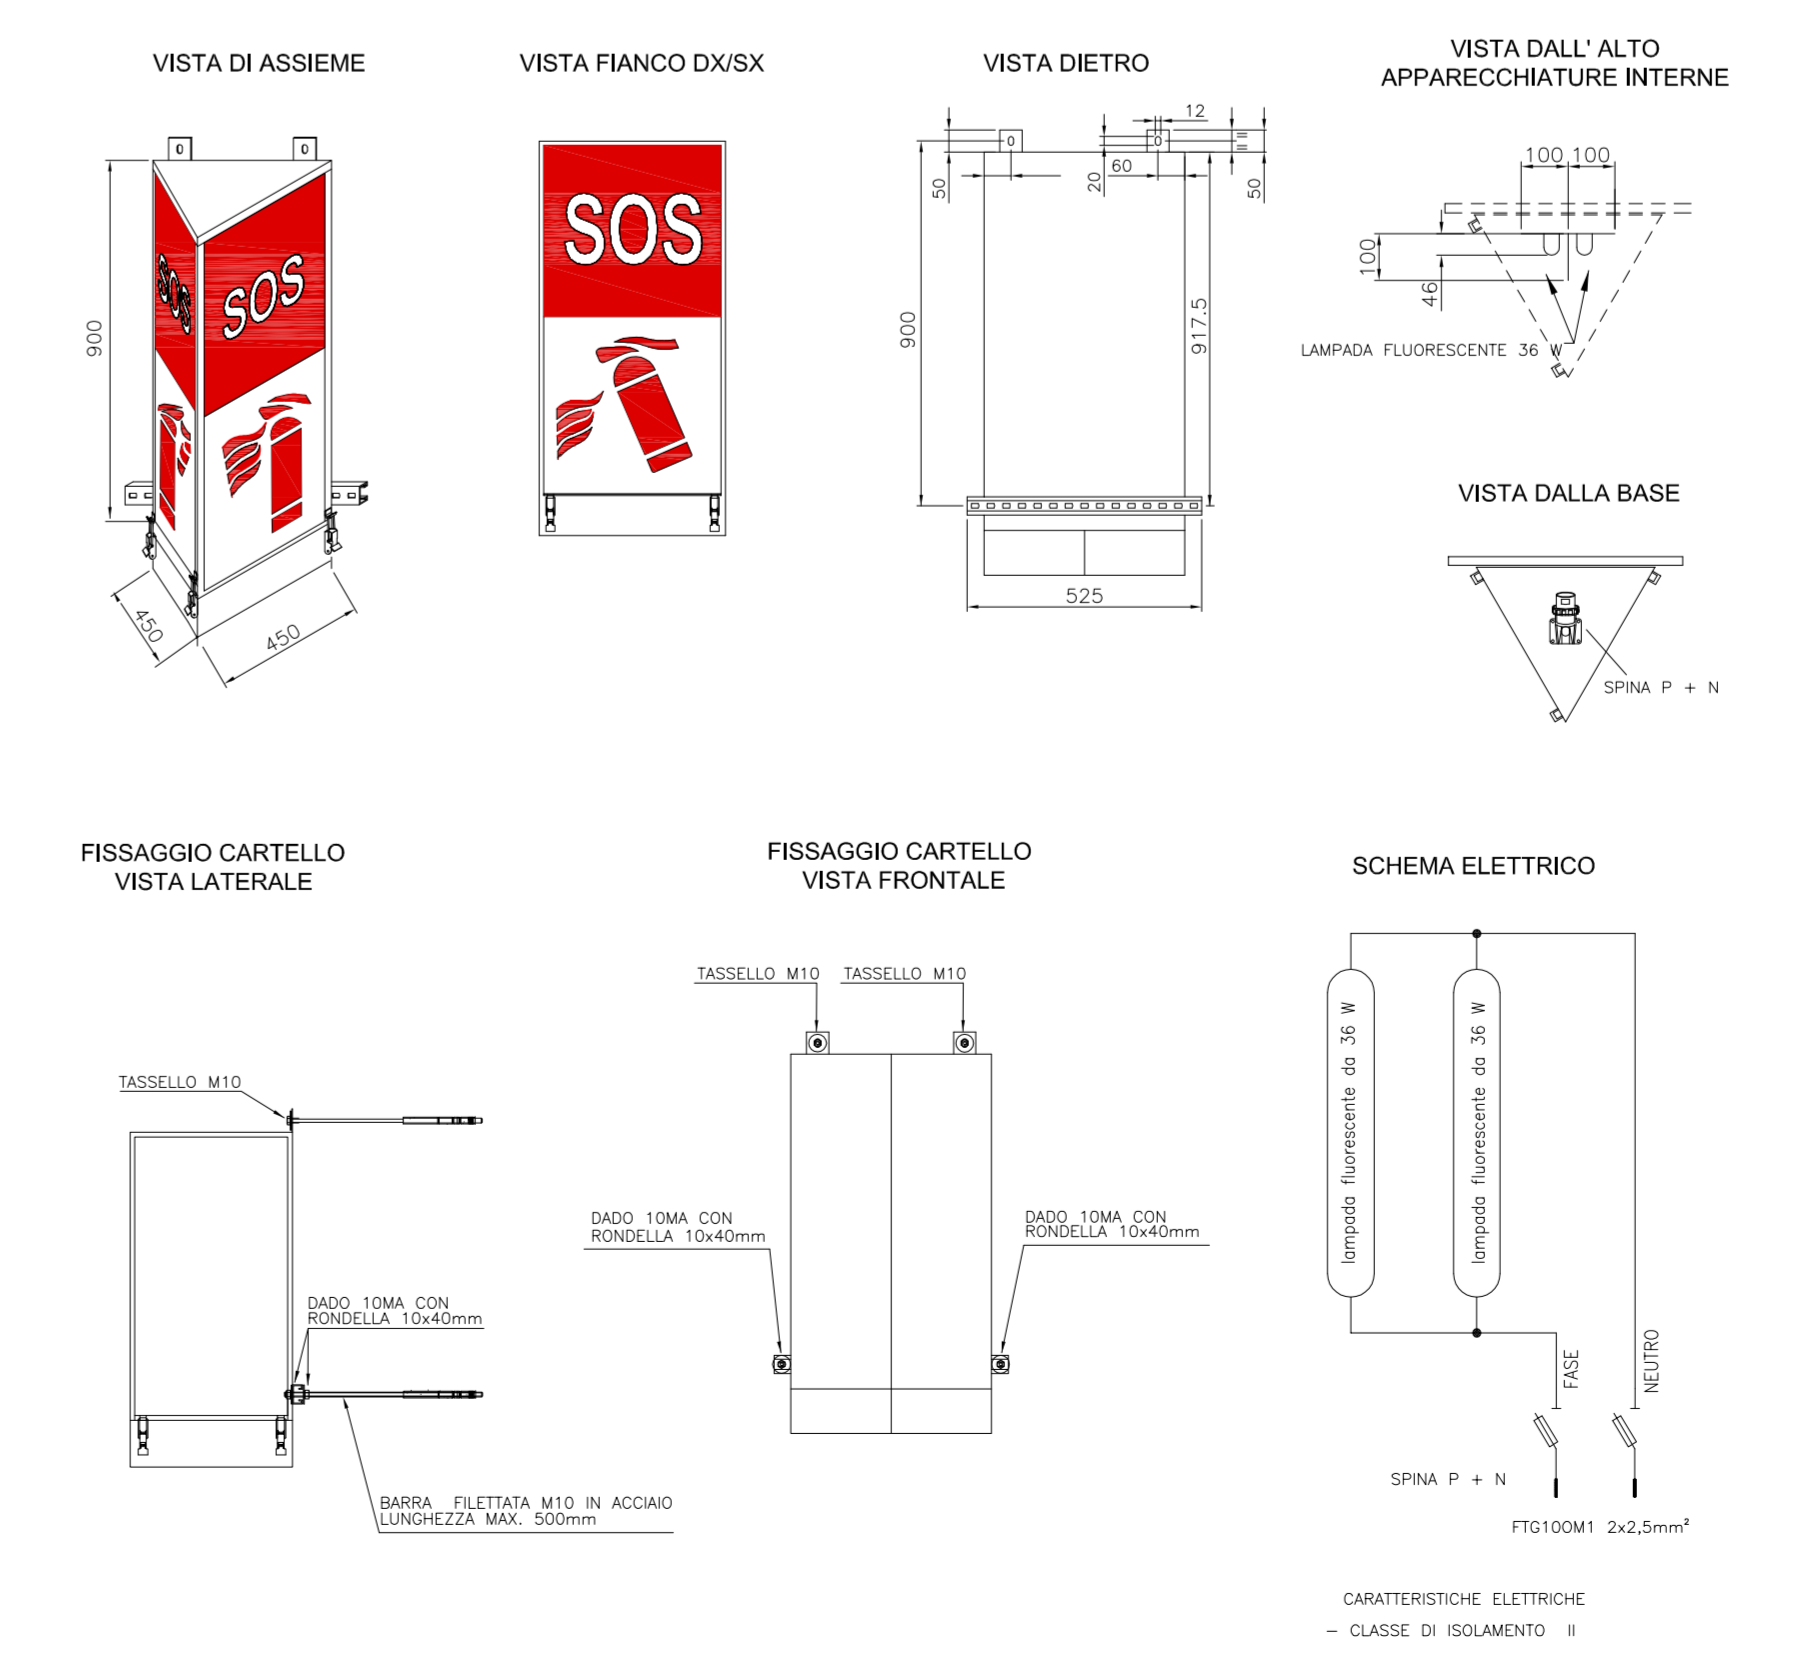

**ANAS S.p.A.**  
DIREZIONE CENTRALE PROGRAMMAZIONE PROGETTAZIONE

PA 12/09  
CORRIDOIO PLURIMODALE TIRRENICO - NORD EUROPA  
ITINERARIO AGRIGENTO - CALTANISSETTA - A19  
S.S. N° 640 "DI PORTO EMPEDOCLE"  
AMMODERNAMENTO E ADEGUAMENTO ALLA CAT. B DEL D.M. 5.11.2001  
Dal km 44+000 allo svincolo con l'A19

**PROGETTO ESECUTIVO**

Contratto Generale: **Empedocle**

IMPIANTI TECNOLOGICI  
ILLUMINAZIONE ED IMPIANTI IN GALLERIA  
IMPIANTI IN GALLERIA  
GALLERIA SAN FILIPPO II - SEZIONI TIPO E DETTAGLI REALIZZATIVI

Codice Unico Progetto (CUP): F91B0900070001  
Codice Elaborato: PA12\_09 - E 178 | S213 | GA04 | KBX | 126 | B VARIE

F									
E									
D									
C									
B	Novembre 2011	REV. Istruttoria pro. CDG-0141142-01 del 19/10/11	R. TARSÌ	G. MONORCHIO	M. LITI	P. PAGLINI			
A	Aprile 2011	EMMISSIONE	R. TARSÌ	G. MONORCHIO	M. LITI	P. PAGLINI			
REV.	DATA	DESCRIZIONE	REDATTO	VERIFICATO	APPROVATO	AUTORIZZATO			

Responsabile del procedimento: Ing. MAURIZIO ARAMINI

Il Progettista: **ING. LUCA MARINO**  
Il Consulente Specialista: **ING. MAURIZIO ARAMINI**  
Il Geologo: **ING. MAURIZIO ARAMINI**  
Il Coordinatore per la sicurezza in fase di progetto: **ING. MAURIZIO ARAMINI**  
Il Direttore dei lavori: **ING. MAURIZIO ARAMINI**