

**RELAZIONE**  
**PROGETTO ESECUTIVO**  
 DATA: Ottobre 2007  
 COMMESSA: \_\_\_\_\_  
 RESP. DEL PROCEDIMENTO: Dott. Ing. Sergio **Marconi**

**RELAZIONE**  
 ATTI: TECHNITAL S.p.A. (mandataria) - SPEA Ingegneria Europa S.p.A.  
 SIMA Società Iniziative Nazionali Autostrade S.p.A.-T.E.C.N.I.C. S.p.A. - ROCKSOIL S.p.A.  
 CAPO PROGETTO E RESPONSABILE INTERVENE PRESTAZIONI SPECIALISTICHE: Dott. Ing. Massimo **Rocchetti**

**ELABORATO**  
 # PPA1001  
 PLANIMETRIA UBICAZIONE PUNTI DI MISURA

**ELABORAZIONE**  
 DIRETTORE TECNICO: \_\_\_\_\_  
 TECNICAL S.p.A.  
 Dat. Ing. Massimo **Rocchetti**


**REDAZIONE**  
 ABBIGLIAMENTO: \_\_\_\_\_  
 SCALA: 1:25.000  
 CAD: AUTOCAD 2004

**REVISIONI**  
 DATA: \_\_\_\_\_  
 MOTIVAZIONE: \_\_\_\_\_  
 NOME FILE: PPA1001.dwg  
 REVISIONI:

# RACCORDO AUTOSTRADALE TRA L'AUTOSTRADA A4 E LA VALTROMPIA

ANAS s.p.a. Direzione Generale

Mi 27/07

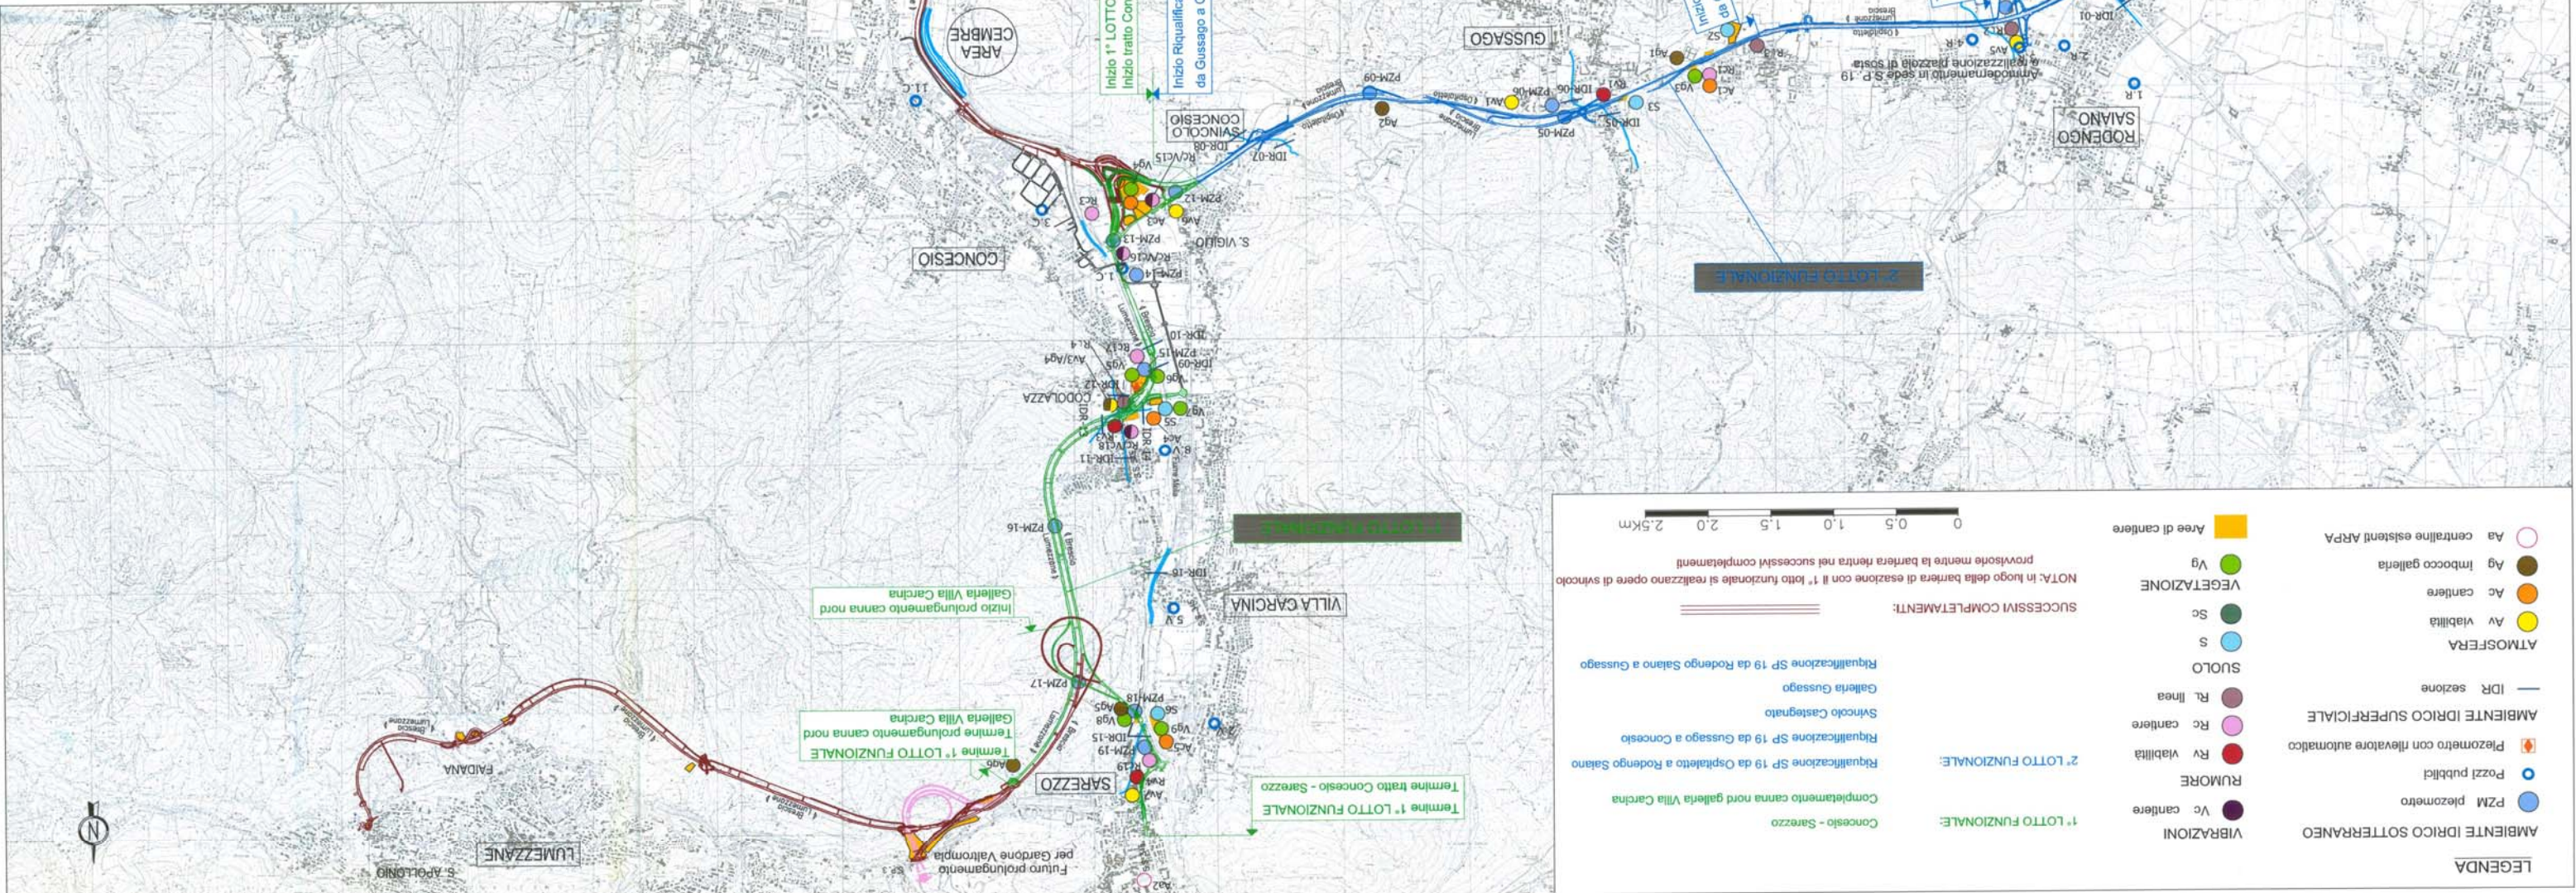

**LEGENDA**

○ PZM piezometro	● PZM-01	● PZM-02	● PZM-03	● PZM-04	● PZM-05	● PZM-06	● PZM-07	● PZM-08	● PZM-09	● PZM-10	● PZM-11	● PZM-12	● PZM-13	● PZM-14	● PZM-15	● PZM-16	● PZM-17	● PZM-18	● PZM-19	● PZM-20
○ Pozzi pubblici	○ PZM-01	○ PZM-02	○ PZM-03	○ PZM-04	○ PZM-05	○ PZM-06	○ PZM-07	○ PZM-08	○ PZM-09	○ PZM-10	○ PZM-11	○ PZM-12	○ PZM-13	○ PZM-14	○ PZM-15	○ PZM-16	○ PZM-17	○ PZM-18	○ PZM-19	○ PZM-20
● AMBIENTE IDRICO SOTTERRANEO	● PZM-01	● PZM-02	● PZM-03	● PZM-04	● PZM-05	● PZM-06	● PZM-07	● PZM-08	● PZM-09	● PZM-10	● PZM-11	● PZM-12	● PZM-13	● PZM-14	● PZM-15	● PZM-16	● PZM-17	● PZM-18	● PZM-19	● PZM-20
● AMBIENTE IDRICO SUPERFICIALE	● PZM-01	● PZM-02	● PZM-03	● PZM-04	● PZM-05	● PZM-06	● PZM-07	● PZM-08	● PZM-09	● PZM-10	● PZM-11	● PZM-12	● PZM-13	● PZM-14	● PZM-15	● PZM-16	● PZM-17	● PZM-18	● PZM-19	● PZM-20
● imbocco galleria	● Av	● Vg	● Sc	● S	● Rv	● Rm	● Rc	● Rl	● Rv	● Rm	● Rc	● Rl	● Rv	● Rm	● Rc	● Rl	● Rv	● Rm	● Rc	● Rl
● cantere	● Av	● Vg	● Sc	● S	● Rv	● Rm	● Rc	● Rl	● Rv	● Rm	● Rc	● Rl	● Rv	● Rm	● Rc	● Rl	● Rv	● Rm	● Rc	● Rl
● viallita	● Av	● Vg	● Sc	● S	● Rv	● Rm	● Rc	● Rl	● Rv	● Rm	● Rc	● Rl	● Rv	● Rm	● Rc	● Rl	● Rv	● Rm	● Rc	● Rl

**SUCCESSIVI COMPLETAMENTI:**  
 Riquilibrato SP 19 da Ospialetto a Rodengo Salano  
 Svincolo Castegnato  
 Galleria Gussago  
 Riquilibrato SP 19 da Gussago a Concesio

**NOTE:** In luogo della barriera di esazione con il 1° lotto funzionale si realizzeranno opere di svincolo provvisorie mentre la barriera rientra nei successivi completamenti.

0 0.5 1.0 1.5 2.0 2.5km

