


SVINCOLO DI VILLA CARCINA - SAREZZO

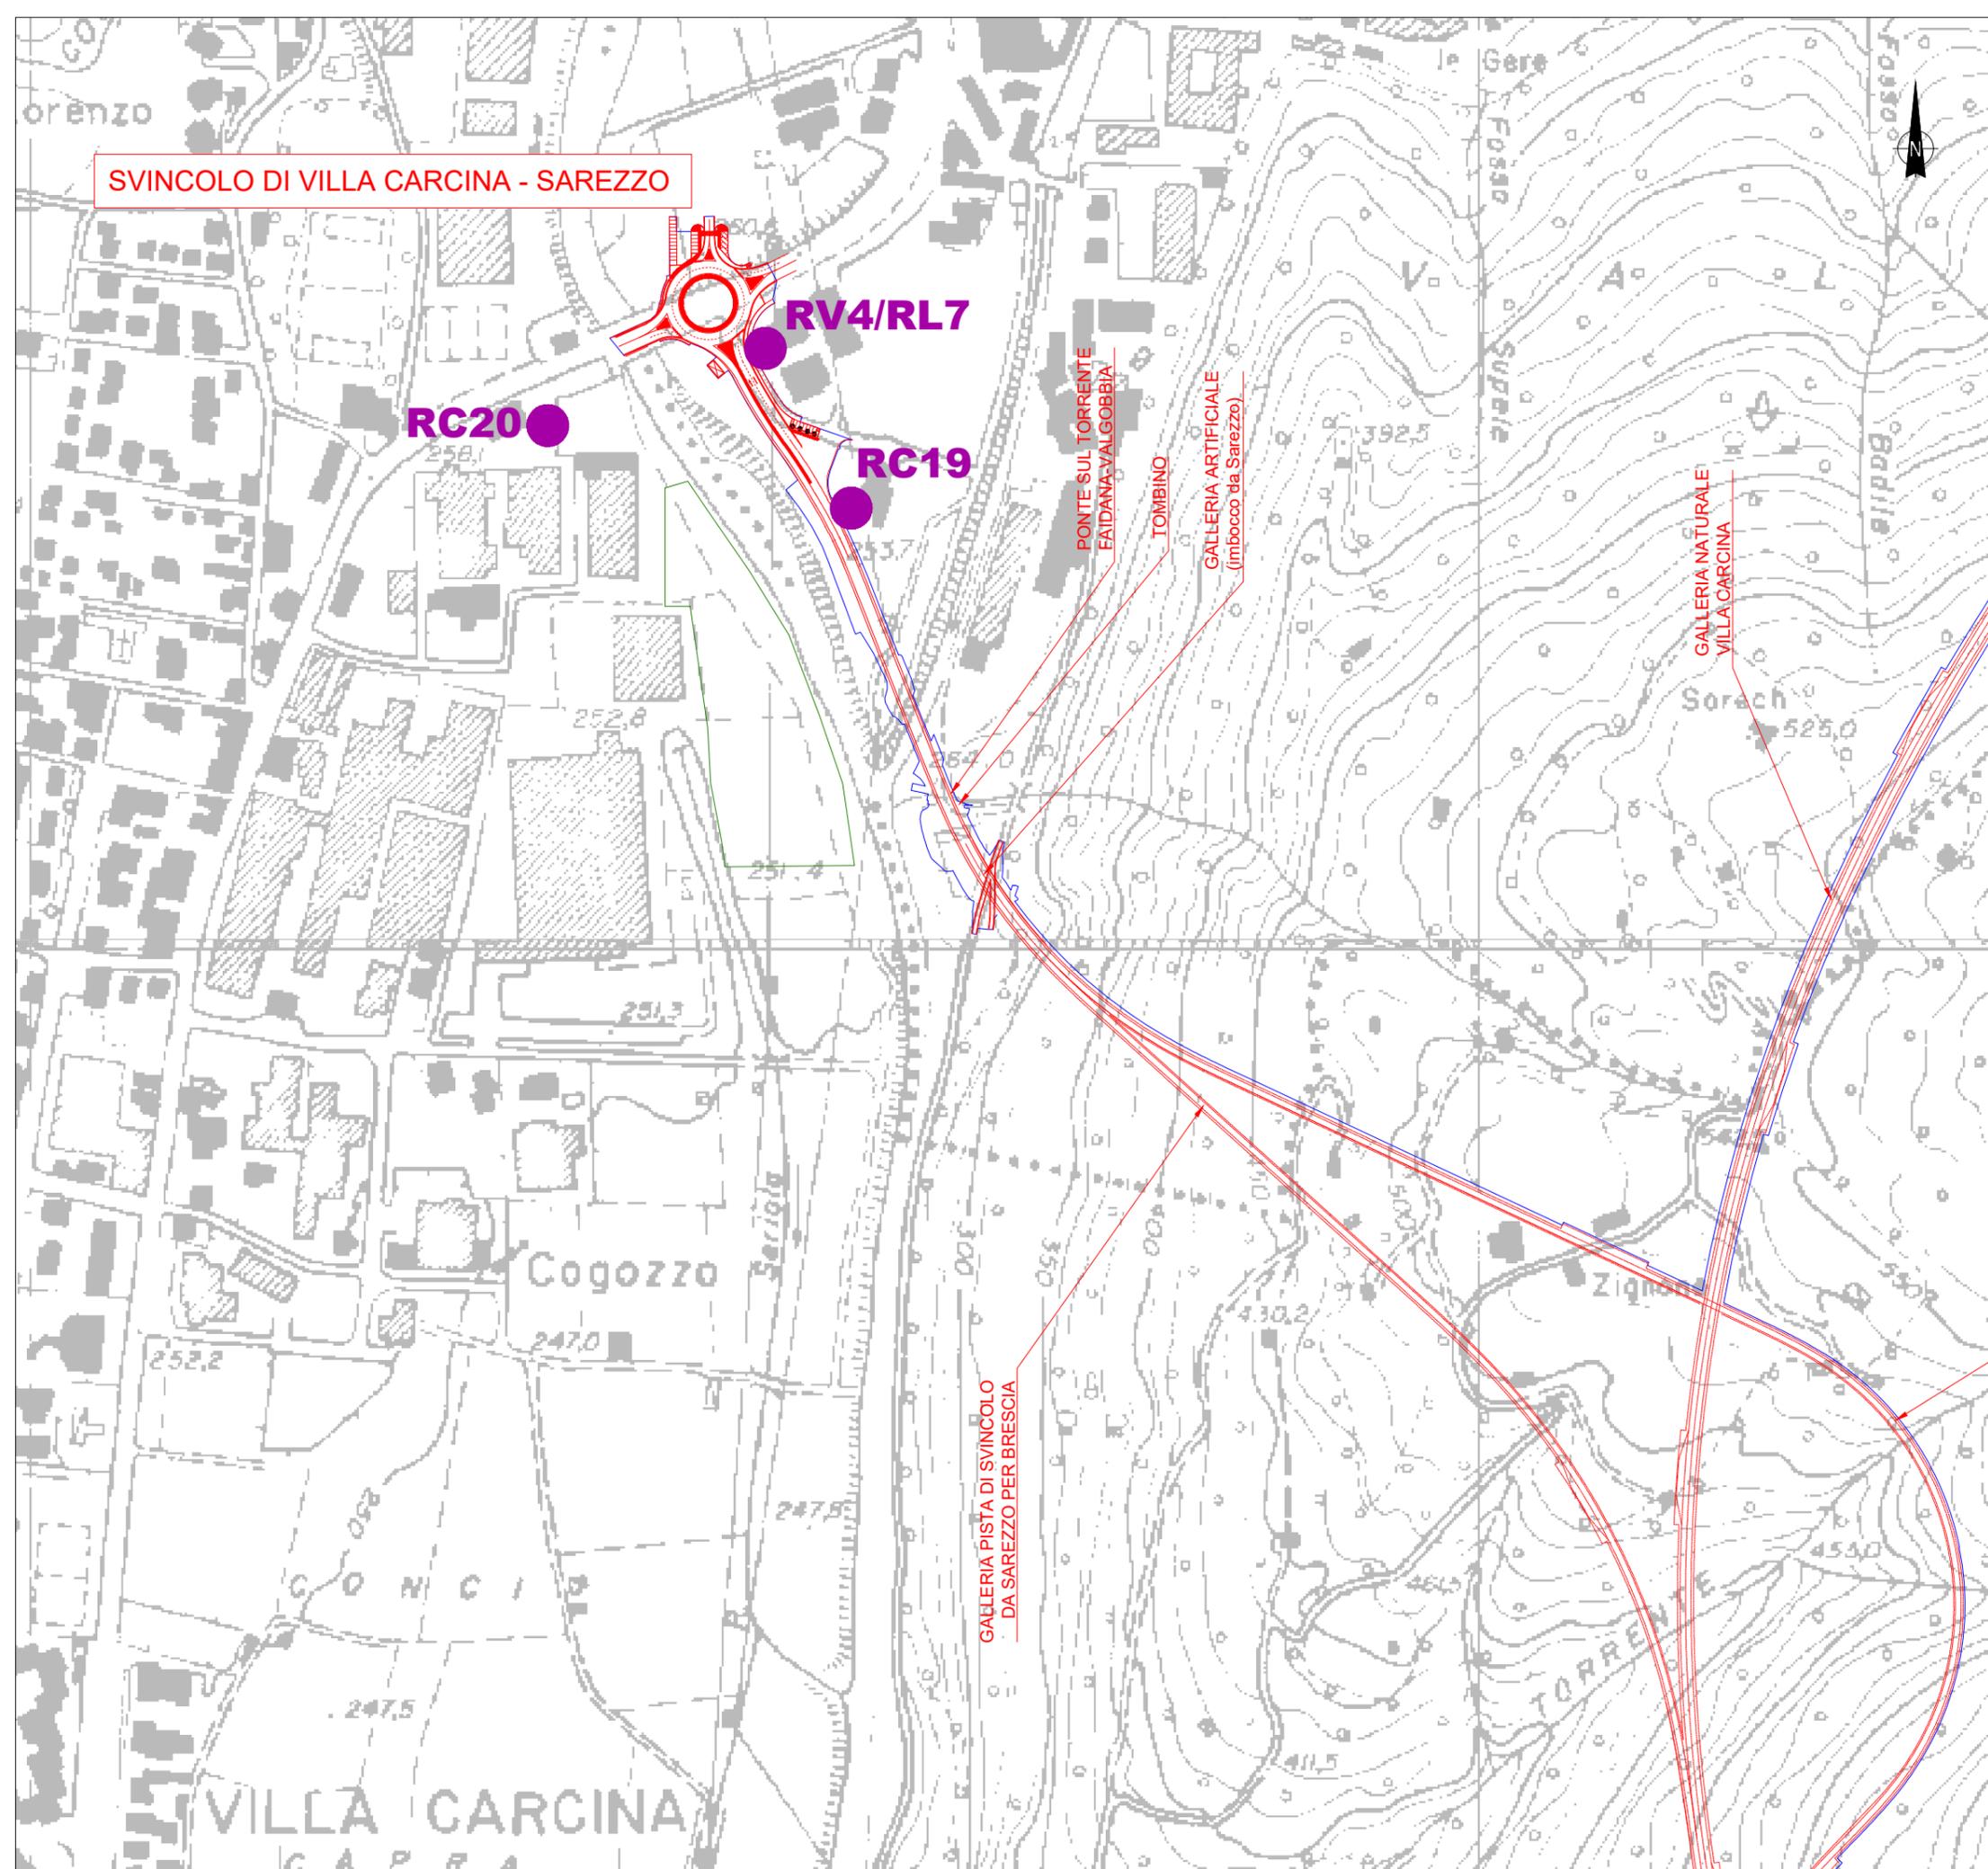

LEGENDA

- **RL3** Punto monitoraggio Rumore Linea RL
- **RV3** Punto monitoraggio Rumore Viabilità RV
- **RC3** Punto monitoraggio Rumore Cantiere RC

COMMITTENTE:



**90**  
DIREZIONE PROGETTAZIONE E REALIZZAZIONE LAVORI

"MI 27/07 - ESECUZIONE DEI LAVORI PER LA REALIZZAZIONE DEL RACCORDO AUTOSTRADALE TRA L'AUTOSTRADA A4 E LA VAL TROMPIA - TRONCO OSPITALETTO - SAREZZO, TRATTO CONCESIO - SAREZZO COMPRESO LO SVINCOLO DI CONCESIO. LOTTO N.1."

Codice CUP: F41B07000280005

PROGETTO ESECUTIVO DI DETTAGLIO cod.

PROGETTAZIONE: ANAS - DIREZIONE PROGETTAZIONE E REALIZZAZIONE LAVORI

APPALTATORE:



PROGETTO DI MONITORAGGIO AMBIENTALE

TAVOLA N . 7C - Matrice Rumore - ubicazione punti di monitoraggio

CODICE PROGETTO		NOME FILE		REVISIONE	
PROGETTO	LIV. PROG. ANNO	P.M.A. TAV.7C REV A			
---	---	CODICE ELAB. VTRPL00AMB0001		0	
D					
C					
B					
A	EMISSIONE	30 05 2020	Dott. G. Saccumani	Ing. S. Rossi	Geom. V. Toppi
REV.	DESCRIZIONE	DATA	REDATTO	VERIFICATO	APPROVATO