


**SVINCOLO DI VILLA CARCINA - SAREZZO**

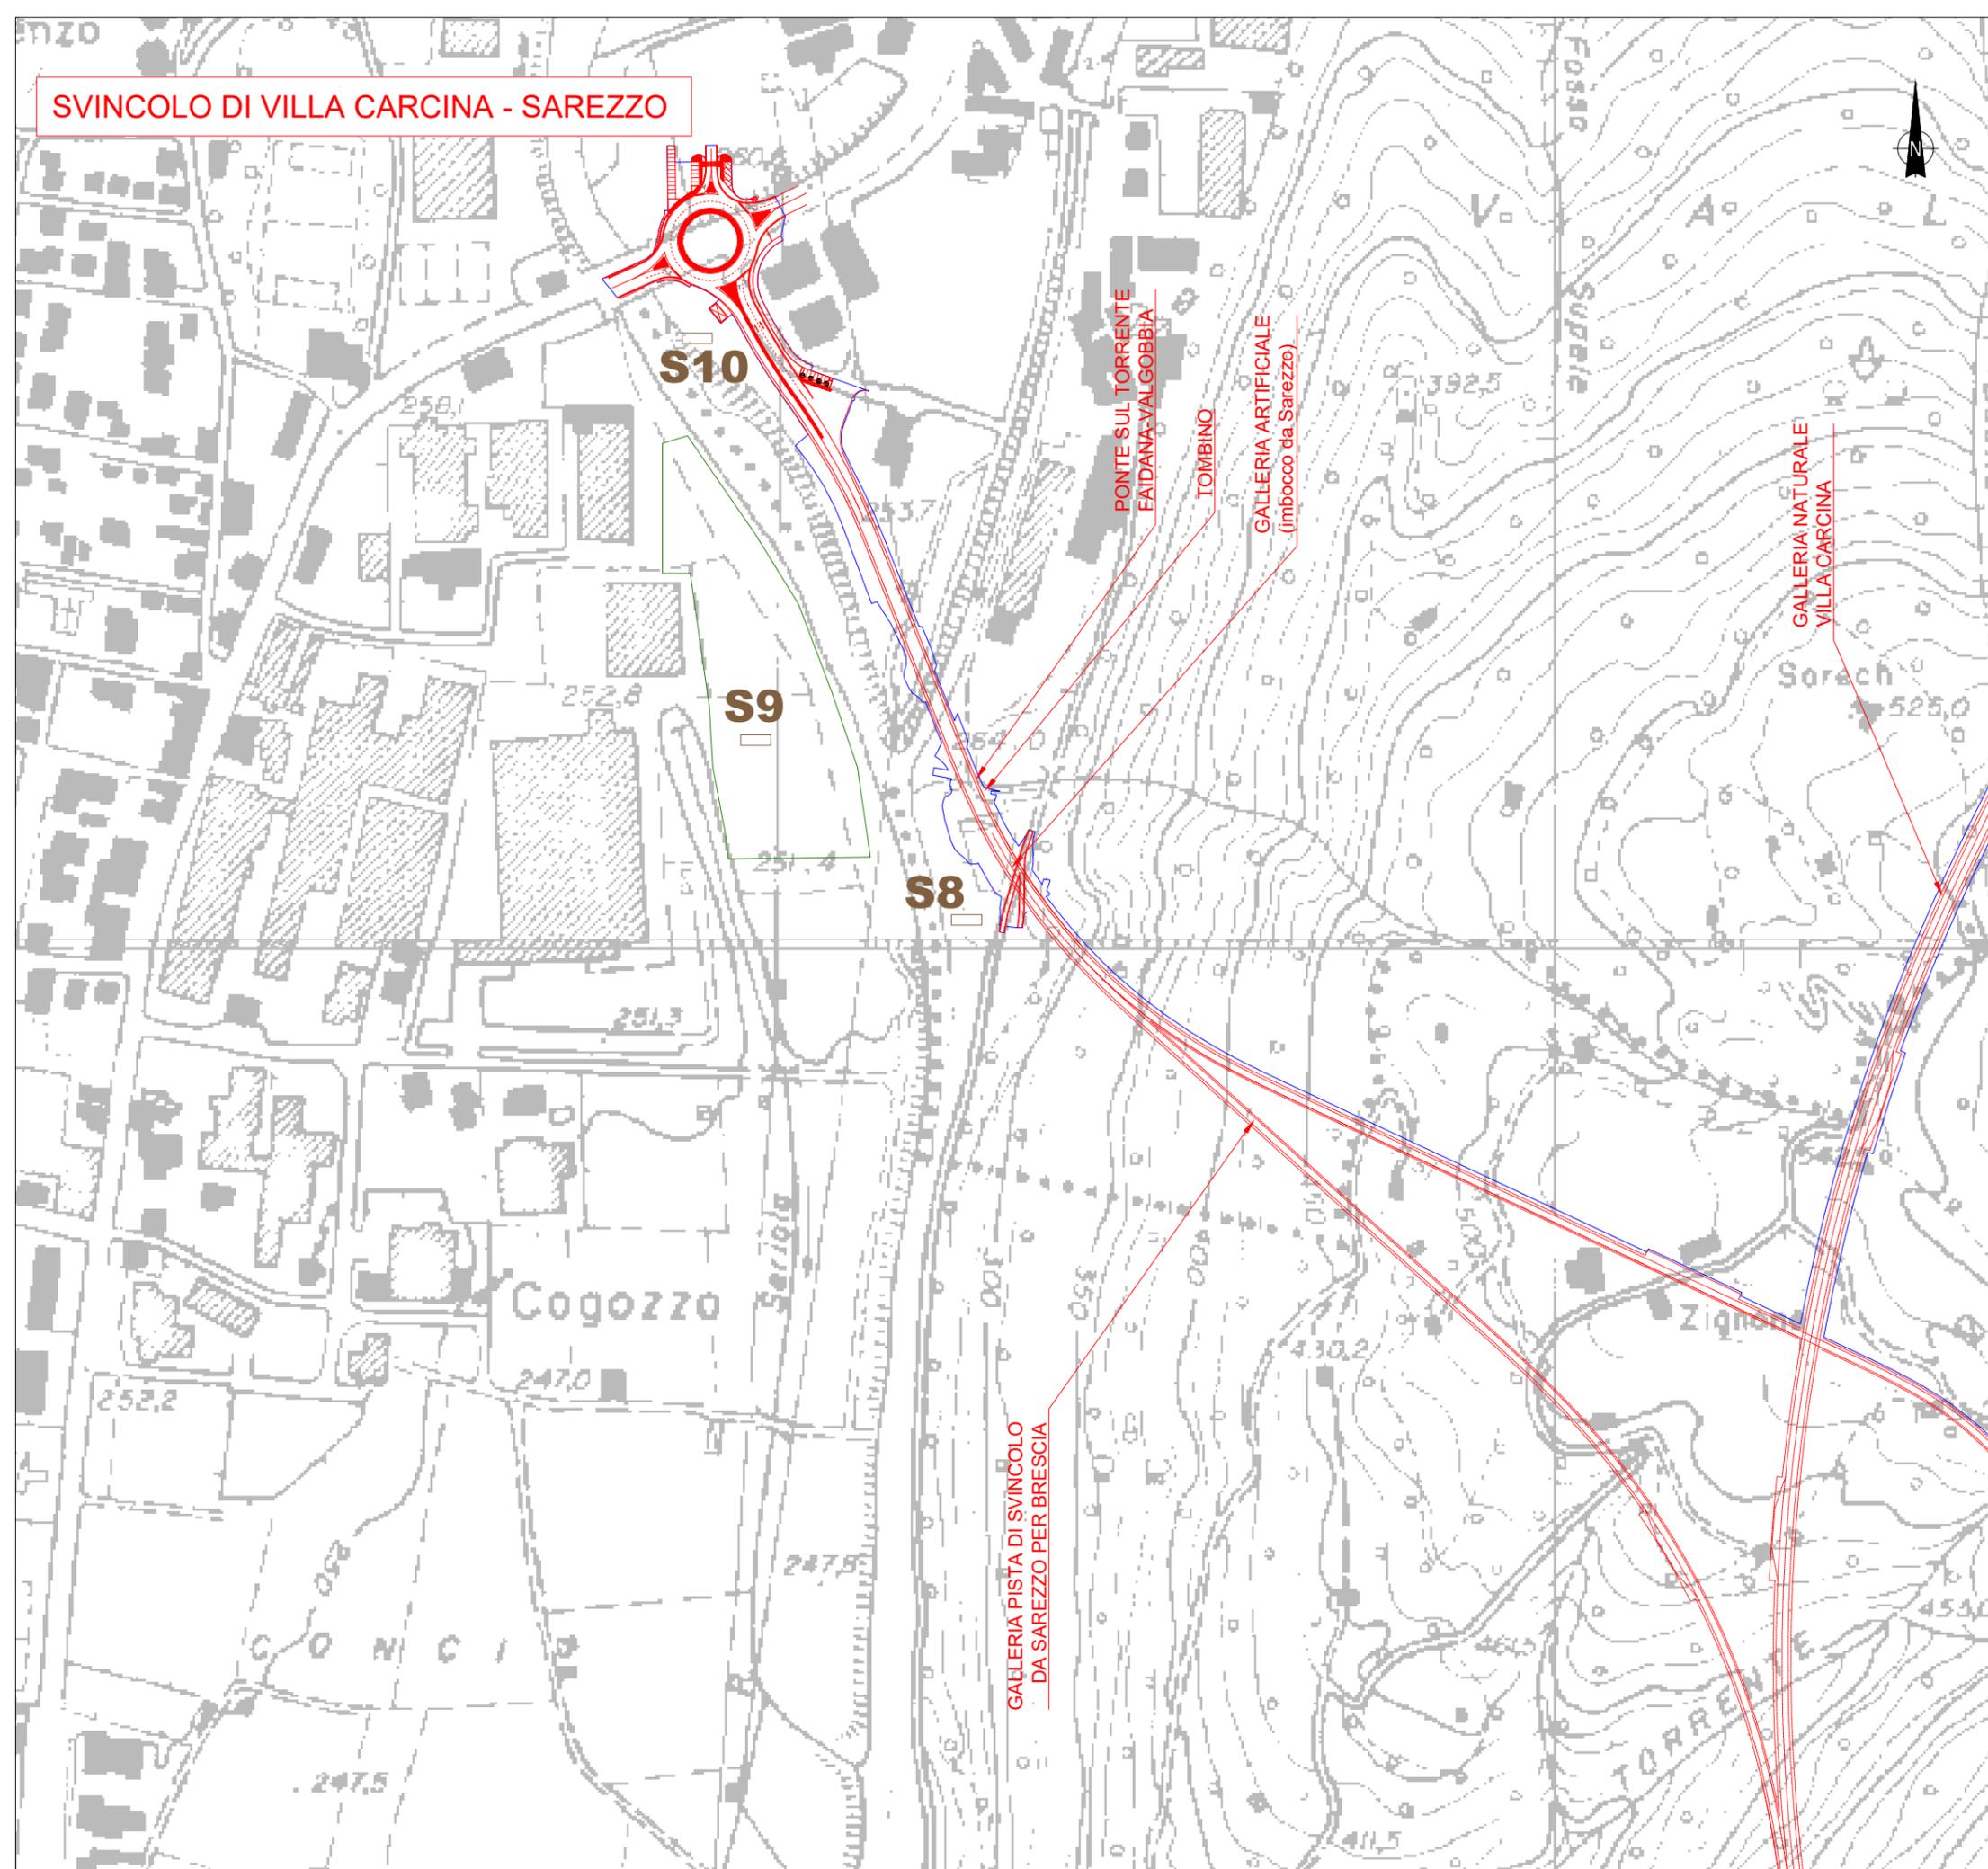

**LEGENDA**

**S1** Punto monitoraggio Suolo

COMMITTENTE:




**an**as  
GRUPPO ITALIANO

Direzione Progettazione e Realizzazione Lavori

"MI 27/07 - ESECUZIONE DEI LAVORI PER LA REALIZZAZIONE DEL RACCORDO AUTOSTRADALE TRA L'AUTOSTRADA A4 E LA VAL TROMPIA - TRONCO OSPITALETTO - SAREZZO, TRATTO CONCESIO - SAREZZO COMPRESO LO SVINCOLO DI CONCESIO. LOTTO N.1."

Codice CUP: F41B0700280005

PROGETTO ESECUTIVO DI DETTAGLIO cod.

PROGETTAZIONE: ANAS - DIREZIONE PROGETTAZIONE E REALIZZAZIONE LAVORI

APPALTATORE:



**SALC ICS**

PROGETTO DI MONITORAGGIO AMBIENTALE

TAVOLA N . 9c- Matrice Suolo - ubicazione punti di monitoraggio

CODICE PROGETTO		NOME FILE		REVISIONE
PROGETTO	LIV. PROG.	ANNO	P.M.A. TAV.9c REV A	
-	-	-		0
CODICE ELAB.			VTR P L O A MB D O 0 1	
D				
C				
B				
A	EMISSIONE	30 05 2020	Dott. G. Saccoman	Ing. S. Rossi
REV.	DESCRIZIONE	DATA	REDATTO	VERIFICATO
				APPROVATO