PLANIMETRIA – SISTEMAZIONE IDRAULICA VALLONE GIULFO

(SCALA 1:200)

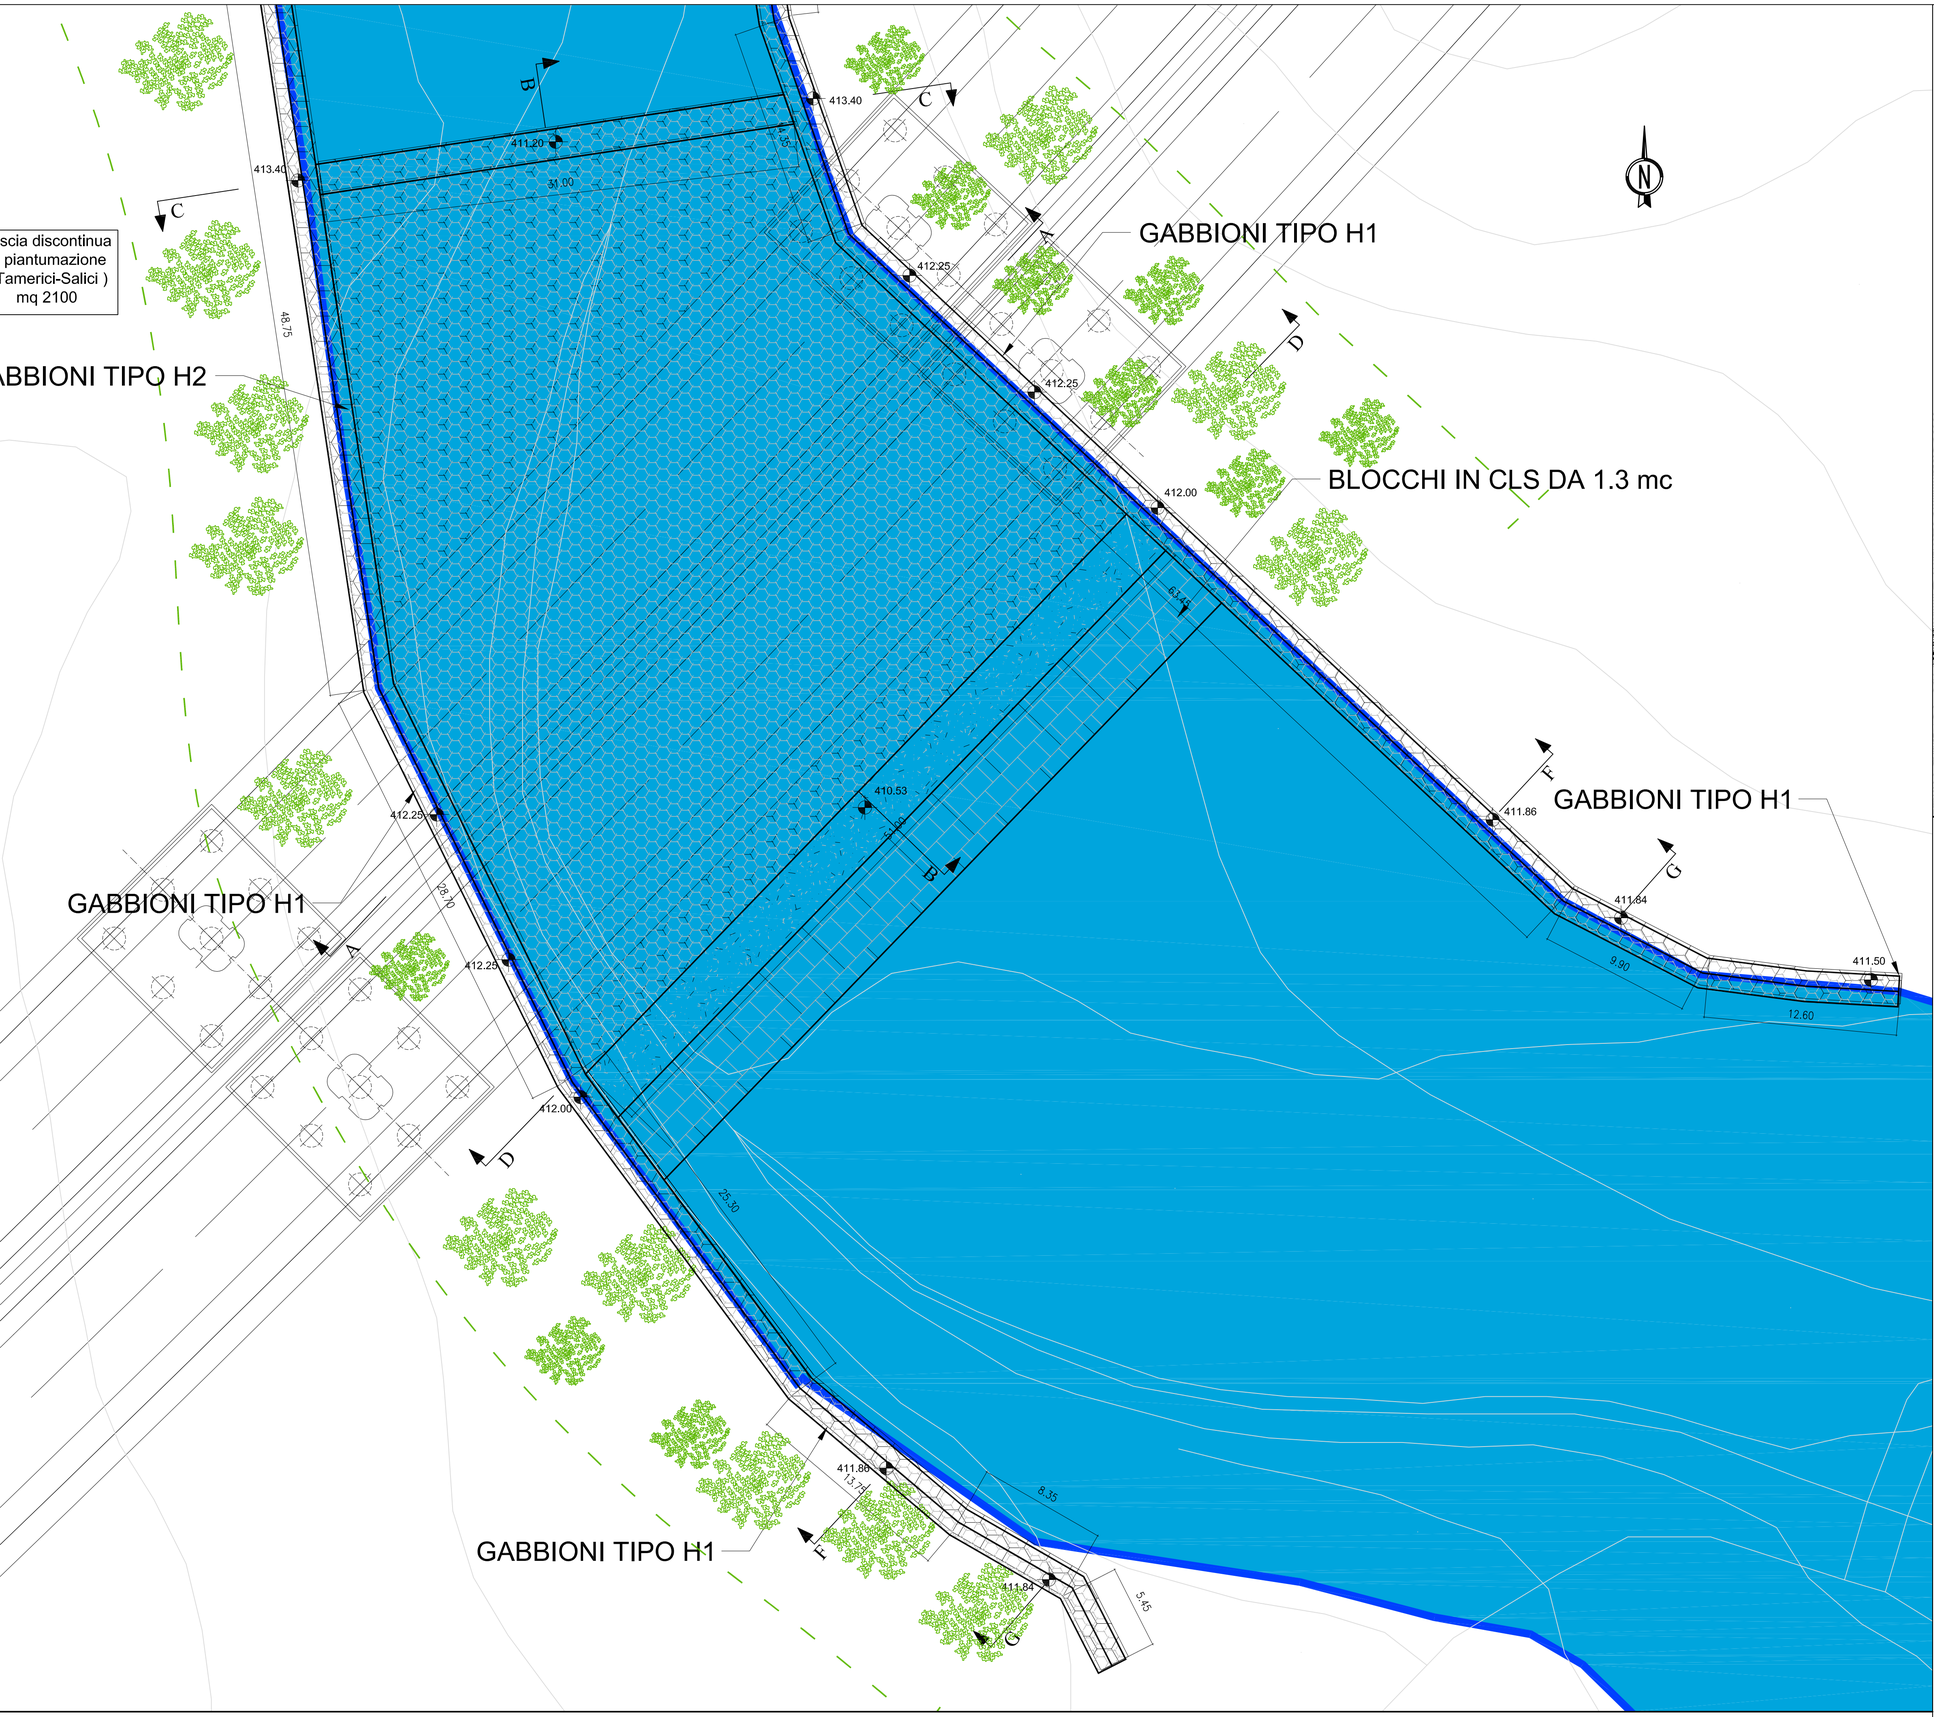
GABBIONI TIPO H1
BLOCCHI IN CLS DA 1.3 mc
GABBIONI TIPO H1
GABBIONI TIPO H1
GABBIONI TIPO H2
GABBIONI TIPO H1
scia discontinua
piantumazione
Tamerici-Salici)
mq 2100
413.40
411.20
31.00
413.40
412.25
412.25
412.00
6.45
410.53
411.86
411.84
411.50
9.90
12.60
412.25
28.10
412.25
412.00
25.10
411.86
13.7
8.35
411.84
5.45
48.75
N
A
B
C
D
E
F
G

INQUADRAMENTO

(SCALA 1:5000)

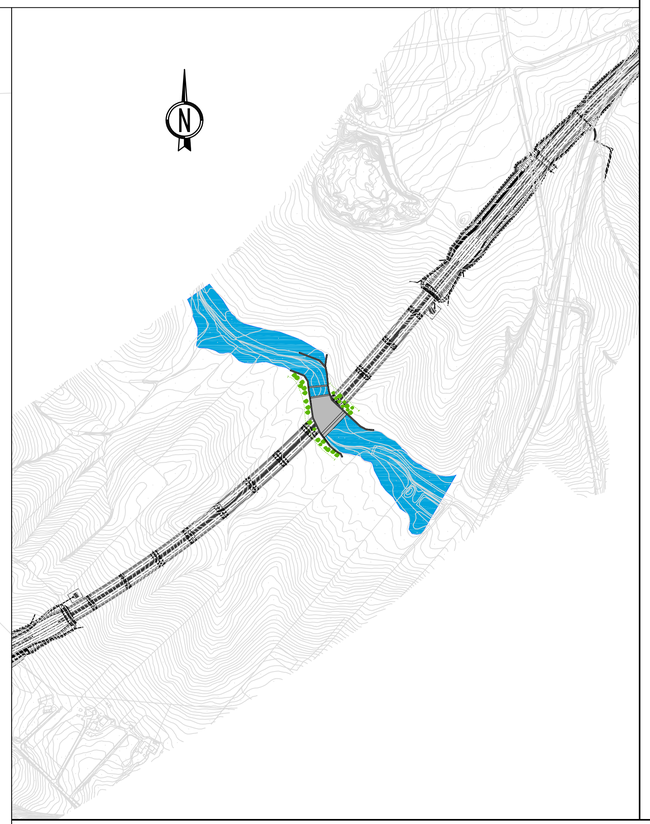

ANAS S.p.A.

DIREZIONE CENTRALE PROGRAMMAZIONE PROGETTAZIONE

PA 12/09

CORRIDOIO PLURIMODALE TIRRENICO - NORD EUROPA
ITINERARIO AGRIGENTO - CALTANISSETTA - A19
S.S. N° 640 "DI PORTO EMPEDOCLE"
AMMODERNAMENTO E ADEGUAMENTO ALLA CAT. B DEL D.M. 5.11.2001
Dal km 44+000 allo svincolo con l'A19

PROGETTO ESECUTIVO

Contraente Generale: Empedocle s.c.p.a

SISTEMAZIONI IDRAULICHE
VALLONE GIULFO - VIADOTTO GIULFO

Sistemazione idraulica del Vallone - Planimetria di dettaglio - Tav. 2/2

Codice Unico Progetto (CUP) : F91B09000070001

Codice Elaborato:

PA12_09 - E | 1 8 3 | O I 2 0 1 | V A 0 1 | I | O X | 0 0 5 | B | Scala: Varie

REV.	DATA	DESCRIZIONE	REDATTO	VERIFICATO	APPROVATO	AUTORIZZATO
F						
E						
D						
C						
B	Luglio 2011	Revisione a seguito di incontri con il Committente	A. SALVAGO	R. CAPOCCHI	M. LITI	P. PAGLINI
A	Aprile 2011	EMISSIONE	A. SALVAGO	A. TURSO	M. LITI	P. PAGLINI

Responsabile del procedimento: Ing. MAURIZIO ARAMINI

Il Progettista: Dott. Ing. GIAN LUCA MENICHINI – ORDINE DEGLI INGEGNERI DI FIRENZE N° 4533

Il Consulente: ORDINE DEGLI INGEGNERI della Provincia di TARANTO – Dott. Ing. CAPOCCHI Riccardo N° 1827

Il Geologo: ORDINE REGIONALE DEI GEOLOGI DI SICILIA – Dott. Geol. D'ANGELO MAURIZIO N. 1807

Il Coordinatore per la sicurezza in fase di progetto: Dott. Ing. ALESSANDRO SALVAGO GENNARO – ORDINE INGEGNERI ROMA 14853

Il Direttore dei lavori: Dott. Ing. PEPPINO MARASCIO – ORDINE INGEGNERI ROMA 14447