


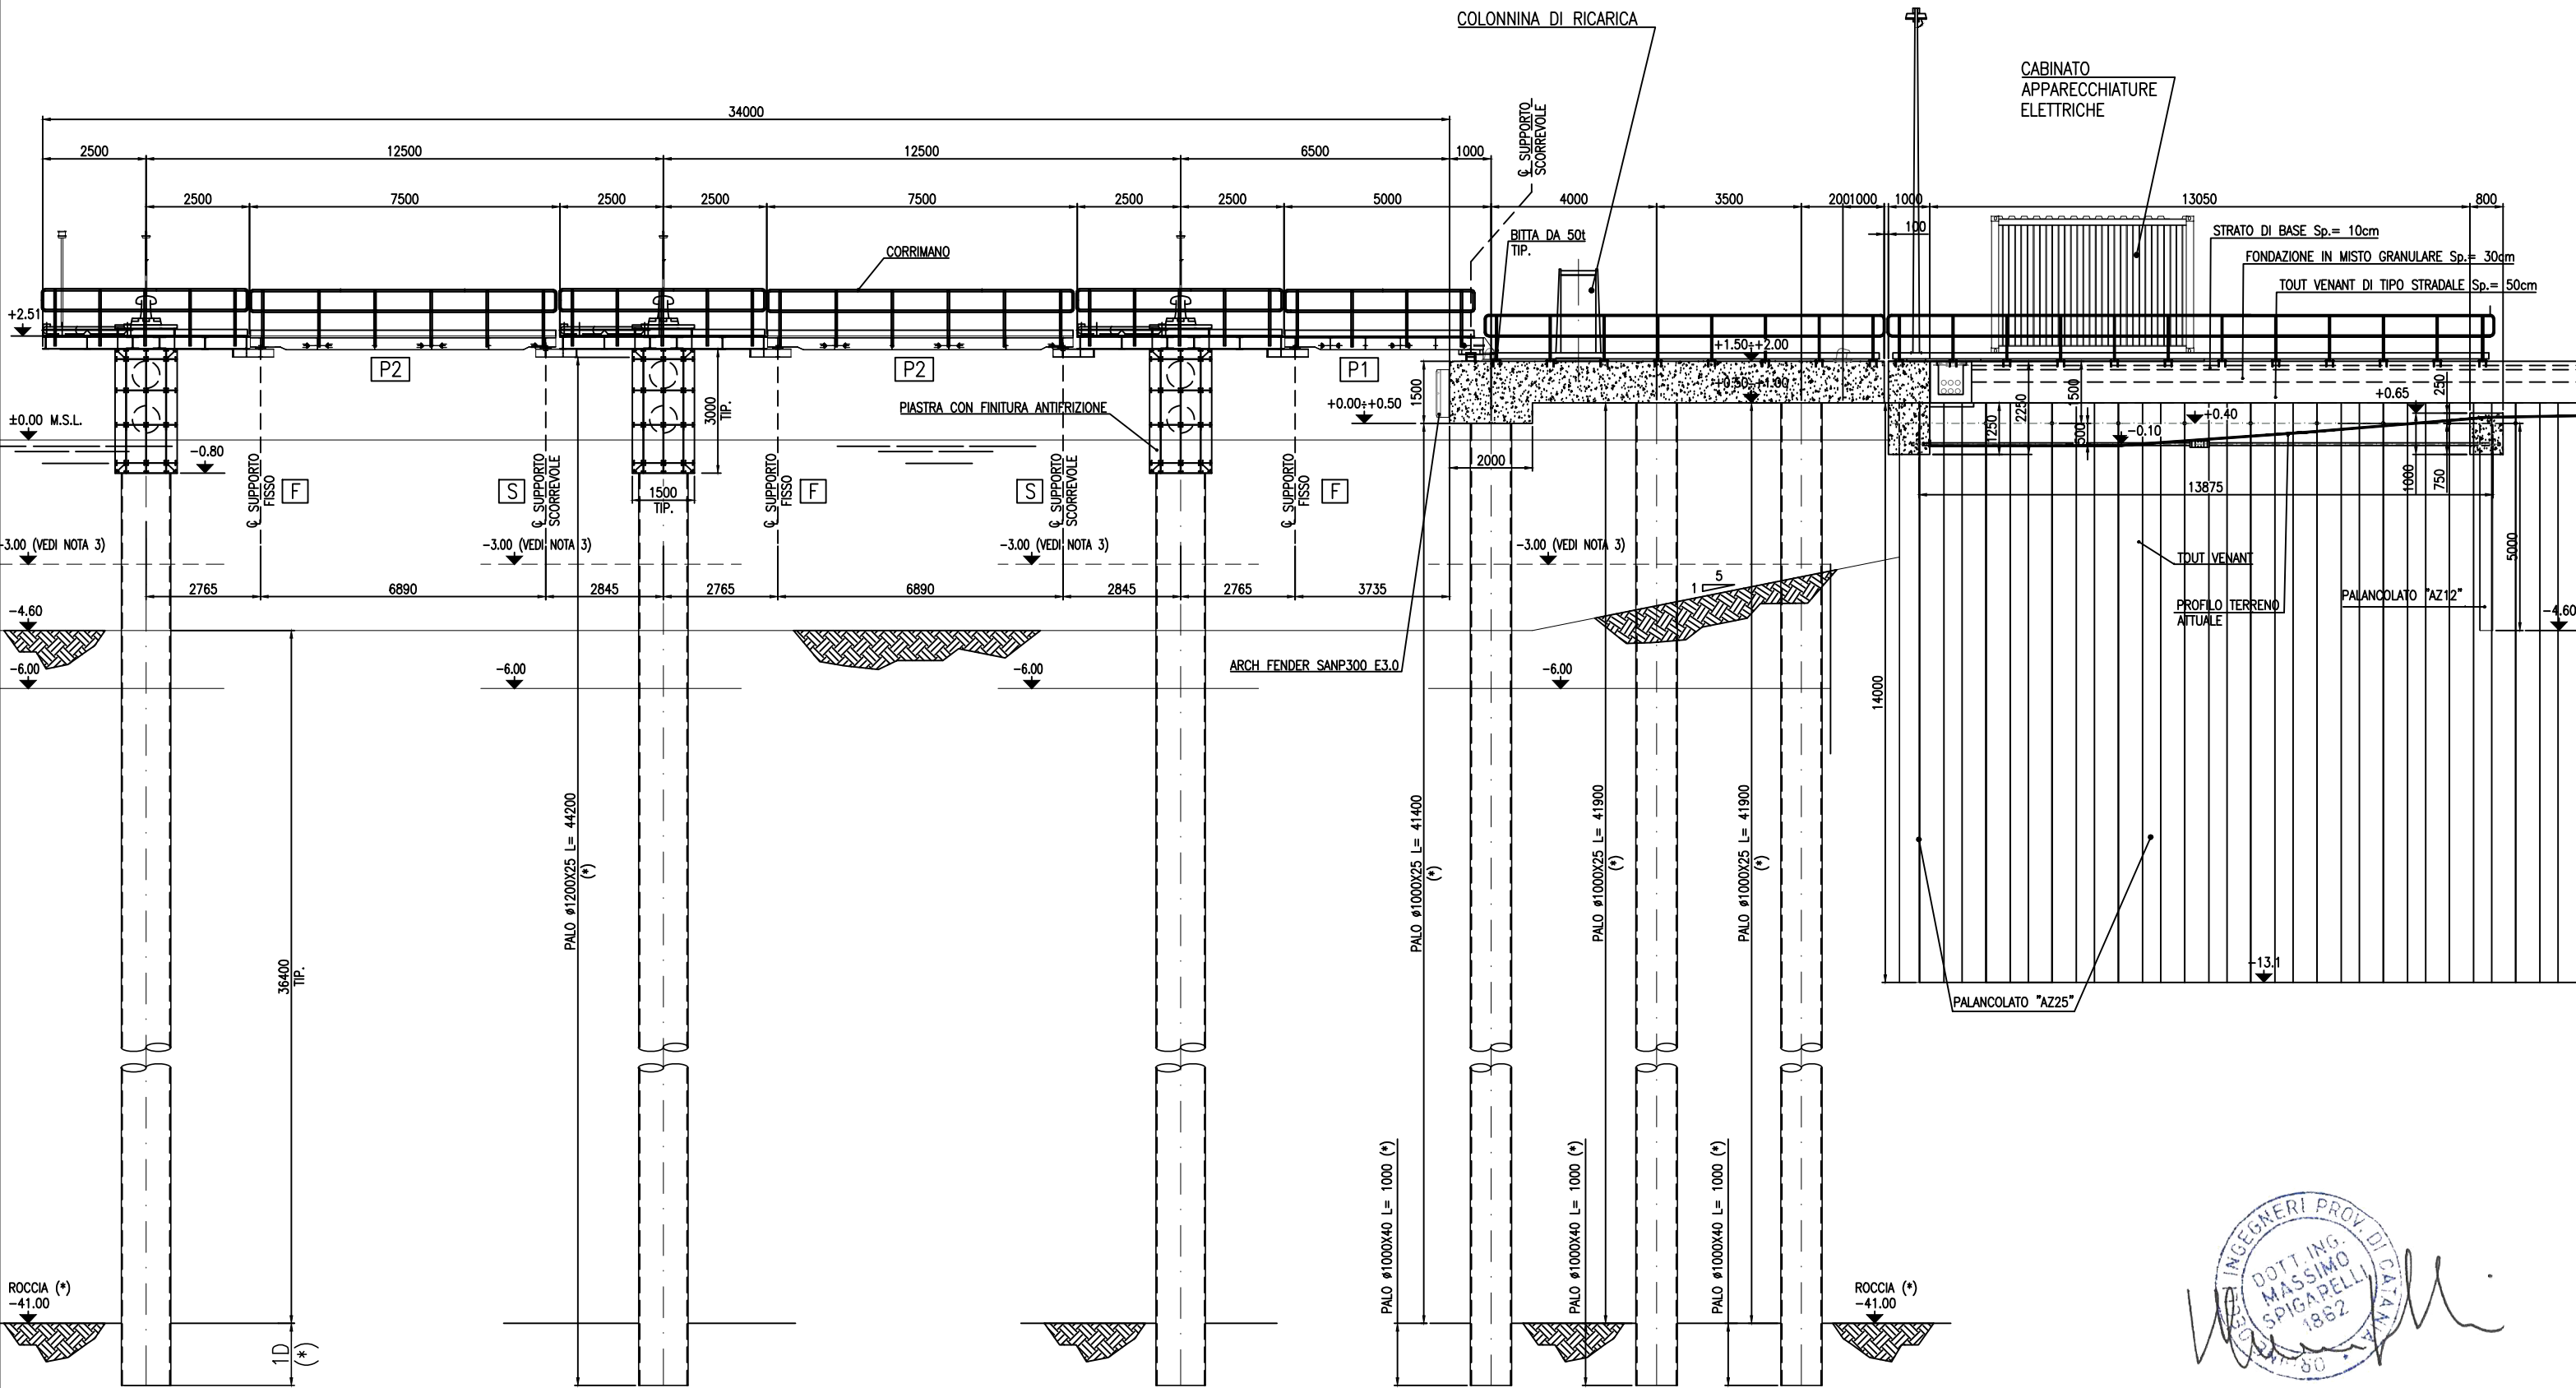


INGEGNERI PROV. DI CATANIA
DOTT. ING. MASSIMO SPIGAPELLI
1862

MATERIALI

- PALI EN10025 S420J0
- TESTATA BRICCOLE EN10025 S355J0
- PASSERELLE EN10025 275JR
- PALANCOLE EN10248 S355GP
- TIRANTE DI ANCORAGGIO EN10025 S355J0

NOTE

- TUTTE LE ELEVAZIONI SONO IN METRI (m) E TUTTE LE DIMENSIONI SONO IN (mm).
- 1 PIECE IS COMPOSED BY 2 OPPOSITE "Z" ELEMENTS
- LA PITTURAZIONE DELLA SPLASH ZONE E' RICHIESTA A -3.00m COME MINIMO. I PALI SONO PITTURATI FINO A -6.00m IN CASO DI RITROVAMENTO DEL SUBSTRATO CALCEAREO A QUOTA PIU' ALTA.

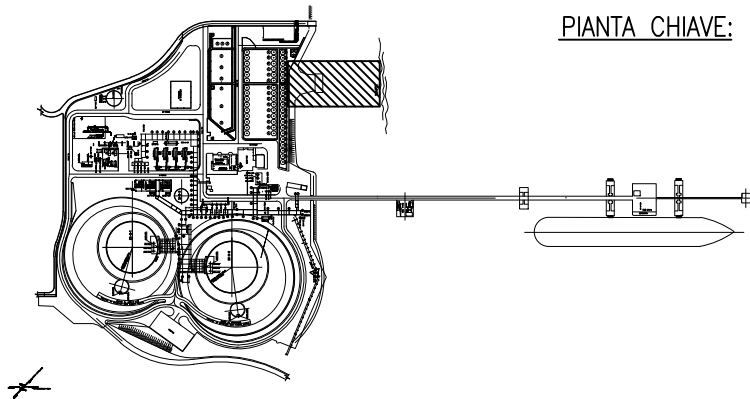

PIANTA CHIAVE:

DOCUMENTI DI RIFERIMENTO

P21IT04083-CIV-DW-000-001	PIANTA GENERALE
P21IT04083-CIV-DW-000-003	SEZIONE B-B

LEGENDA

- P1** PASSERELLA L= 4500mm
- P2** PASSERELLA L= 7380mm
- F** SUPPORTO PASSERELLA FISSO
- S** SUPPORTO PASSERELLA SCORREVOLE

00	16.04.21	EMISSIONE PER PERMESSI			ALBAGLI	GABBIANELLI	PIROZZI		
REV	DATA	DESCRIZIONE			ENR PREP.	ENR CONTR.	ENR APP.	COMP. APP.	
Contraente:					Cliente:				
									
Progetto:									
INTEGRAZIONE E ACCORPAMENTO TRUCK LOADING E RIFACIMENTO PONTILE SECONDARIO									
Commissa n°: P21IT04083									
Titolo documento									
BANCHINA ASSIEME SEZIONE "A-A"									
Enereco doc. n°: P21IT04083-CIV-DW-000-002					Cliente doc. n°: -				
Scala: 1:75		Foglio: 1 di 1		Formato: A1 (841 x 594)					
CTB NAME: ENR-FULL SIZE					FILE NAME: P21IT04083-CIV-DW-000-002.DWG				