





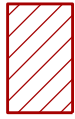


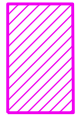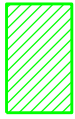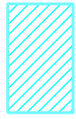


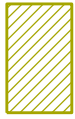


-  REGIME NORMATIVO DI TRASFORMAZIONE
-  AREA NON INSEDIATA A REGIME NORMATIVO DI MANTENIMENTO
-  INSEDIAMENTO SPARSO A REGIME NORMATIVO DI MODIFICABILITA' DI TIPO B
-  INSEDIAMENTO SPARSO A REGIME NORMATIVO DI MANTENIMENTO
-  INSEDIAMENTO DIFFUSO A REGIME NORMATIVO DI MANTENIMENTO
-  ATTREZZATURE IMPIANTIA REGIME NORMATIVO DI CONSOLIDAMENTO
-  MANUFATTI EMERGENTI
-  EMERGENZA STORICO-ARCHEOLOGICA FORTE DEL PEZZINO
-  AREE CARSICHE

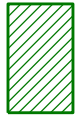


SIMBOLOGIA CARTOGRAFICA

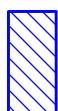-  Terminale di Panigaglia esistente
-  Opere in progetto
-  Adeguamento strada

00	16-04-2021	EMISSIONE PER PERMESSI																		
REV	DATA	DESCRIZIONE	GARBULLI ENR PREP.	PORTAVIA ENR CONTR.	PIROZZI ENR APP.															
Ingegneria:																				
Commissa n°:			P211T04083																	
Titolo documento:			STRUMENTI DI TUTELA E PIANIFICAZIONE REGIONALI ASSETTO INSEDIATIVO																	
Progetto:			INTEGRAZIONE E ACCORPAMENTO TRUCK LOADING E RIFACIMENTO PONTILE SECONDARIO																	
Commissa n°:			P211T04083-ENV-DW-000-002																	
N° doc. ingegneria:			-																	
N° doc. ingegnere:			-																	
Scala:			1:10000																	
Foglio:			1 di 3																	
Formato:			A3 (420 x 297)																	



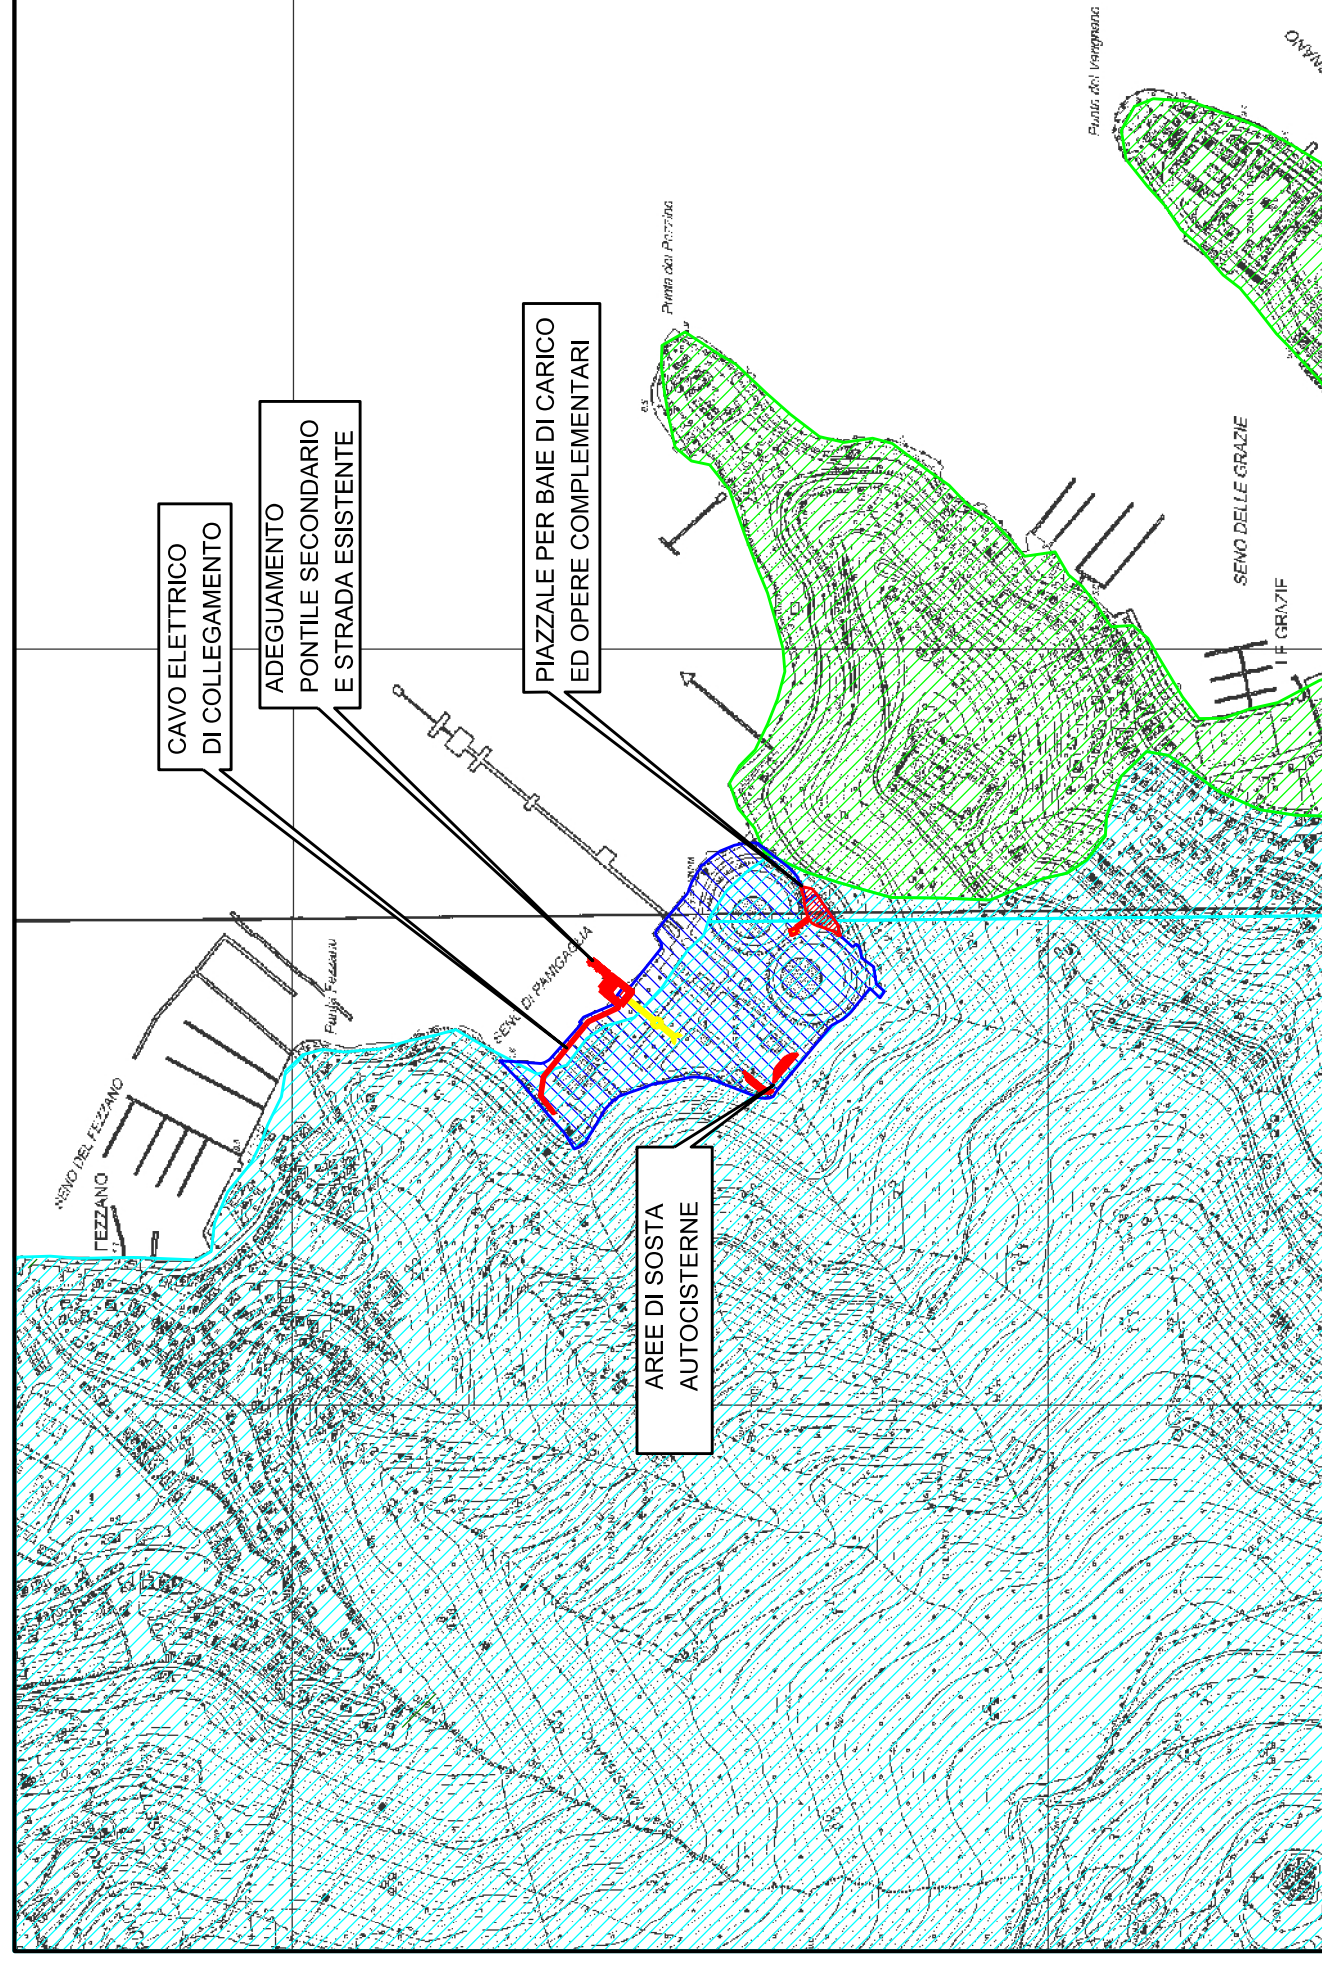


- MODIFICABILITA' TIPO A
- MODIFICABILITA' TIPO B

SIMBOLOGIA CARTOGRAFICA


- Terminale di Panigaglia esistente
- Opere in progetto
- Adeguamento strada

00	16-04-2021	EMISSIONE PER PERMESSI	GARBULLI	PORTAVIA	PIROZZI
REV	DATA	DESCRIZIONE	ENR. PREP.	ENR. CONTR.	ENR. APP.
Ingegneria:			Committente:		
Progetto: INTEGRAZIONE E ACCORPAMENTO TRUCK LOADING E RIFACIMENTO PONTELE SECONDARIO					
Commessa n°: P211T04083					
Titolo documento: STRUMENTI DI TUTELA E PIANIFICAZIONE REGIONALI ASSETTO GEOMORFOLOGICO					
N° doc. ingegneria: P211T04083-ENV-DW-000-002			N° doc. Committente: -		
Scala: 1:10000		Foglio: 2 di 3		Formato: A3 (420 x 297)	

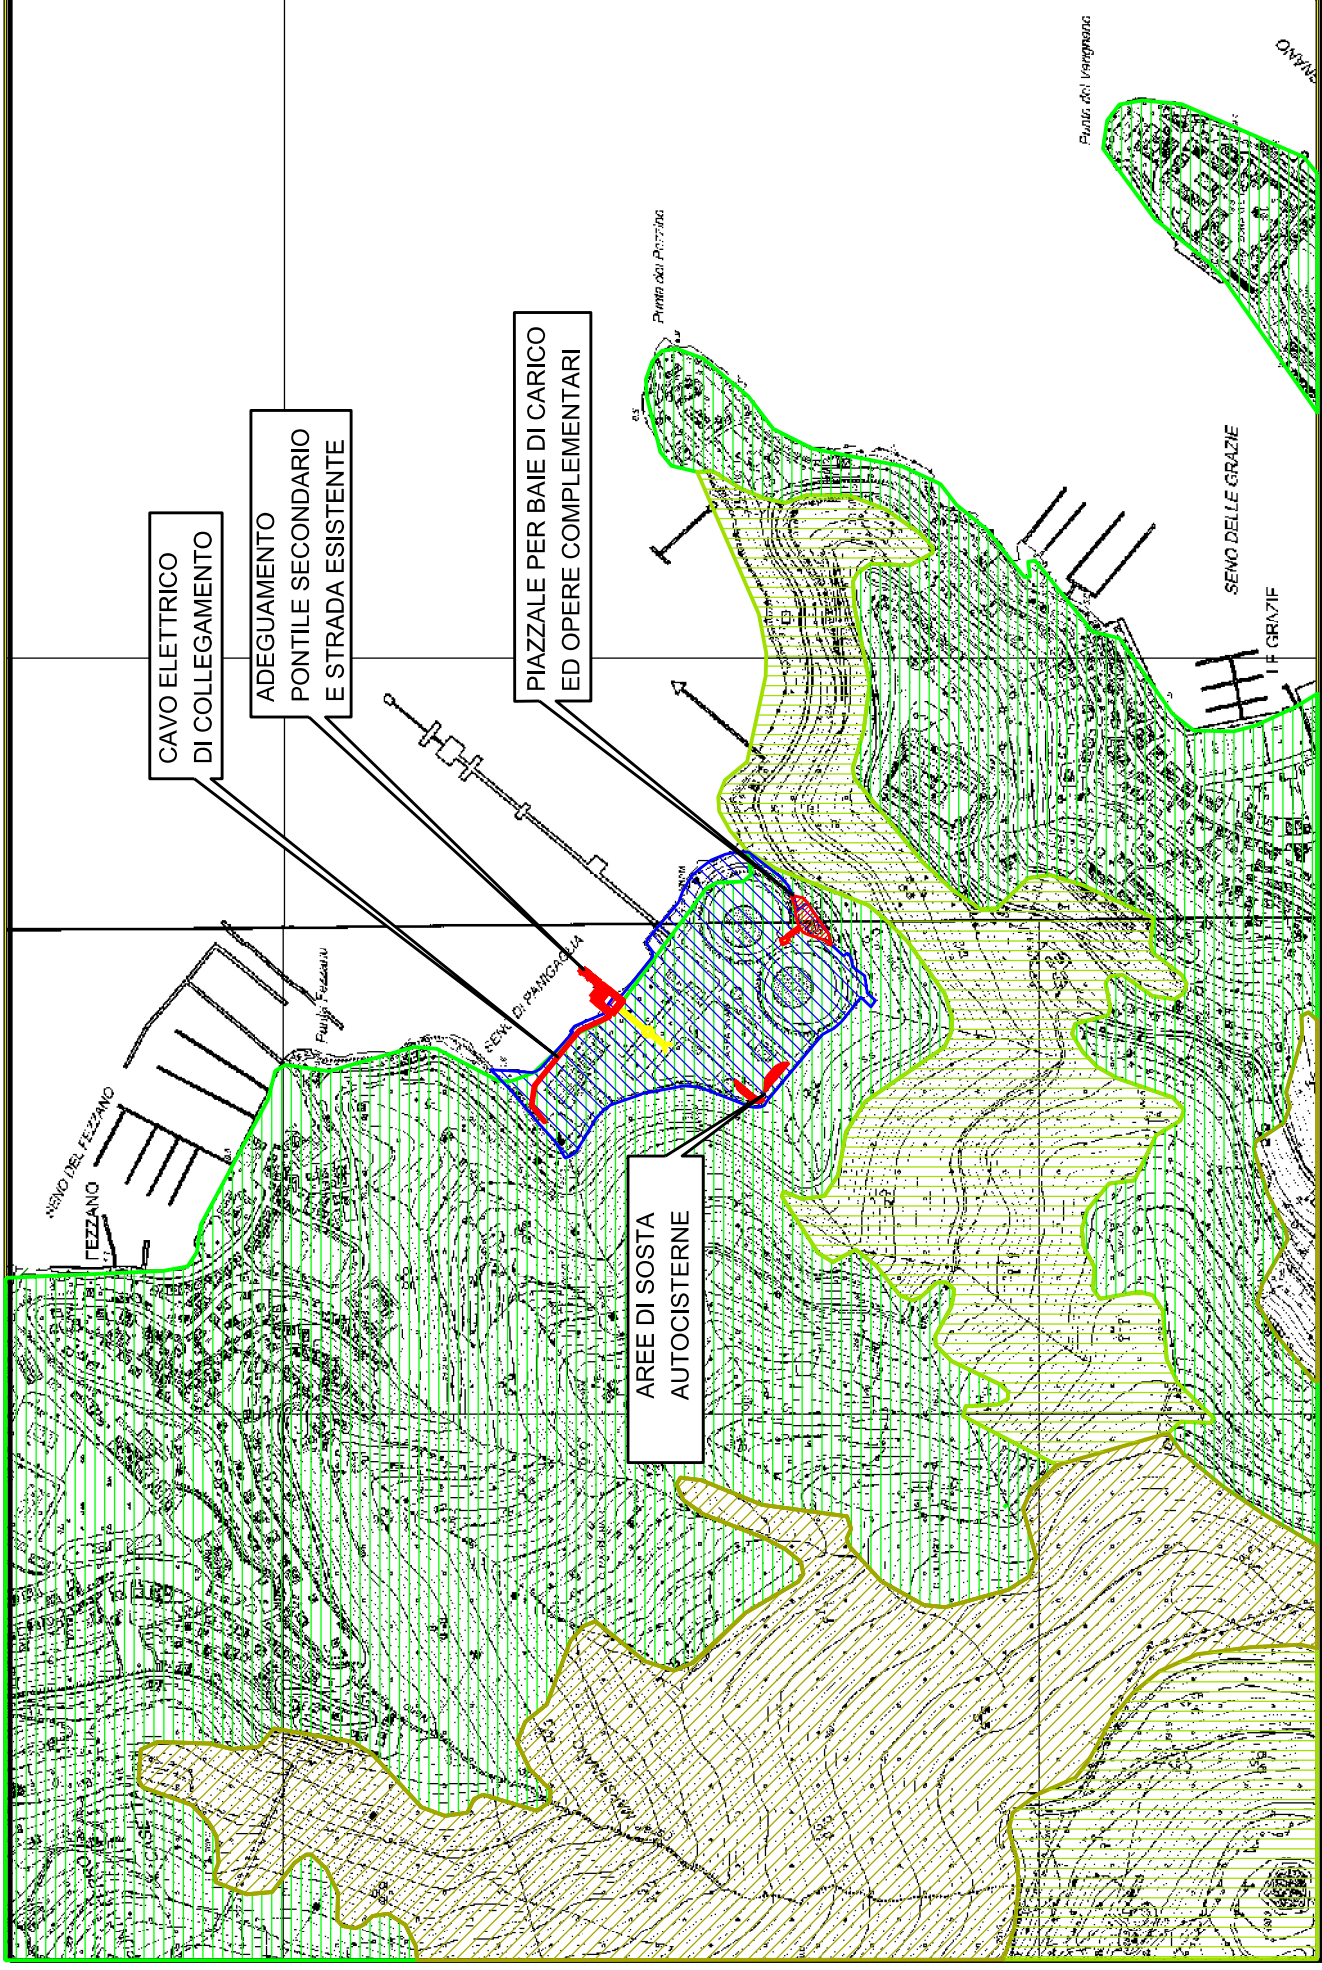

COL-ISS-MA

Componente: insediamenti sparsi - serre
Regime normativo: mantenimento

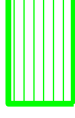

BCT-TRZ-BAT

Componente: bosco di conifere termofile
Regime normativo: trasformazione



BAT-CO

Componente: bosco di angiosperme termofile
Regime normativo: consolidamento



SIMBOLOGIA CARTOGRAFICA

Terminale di Panigaglia esistente

Opere in progetto

Adeguamento strada

00 16-04-2021

EMISSIONE PER PERMESSI

REV DATA

DESCRIZIONE

Ingegneria:

Committente:



GARBULLI ENR PREP.	PORTAVIA ENR CONTR.	PIROZZI ENR APP.
--------------------	---------------------	------------------

Progetto:

INTEGRAZIONE E ACCORPAMENTO TRUCK LOADING
E RIFACIMENTO PONTILE SECONDARIO

Commessa n°: P211T04083

Titolo documento:

STRUMENTI DI TUTELA E PIANIFICAZIONE REGIONALI
ASSETTO VEGETAZIONALE

N° doc. ingegneria:

P211T04083-ENV-DW-000-002

N° doc. Committente:

-

Scala:

1:10000

Foglio:

3 di 3

Formato: A3 (420 x 297)

CTB: ENR-FULL SIZE.CTB

FILE NAME: P211T04083-ENV-DW-000-002_fg3_00