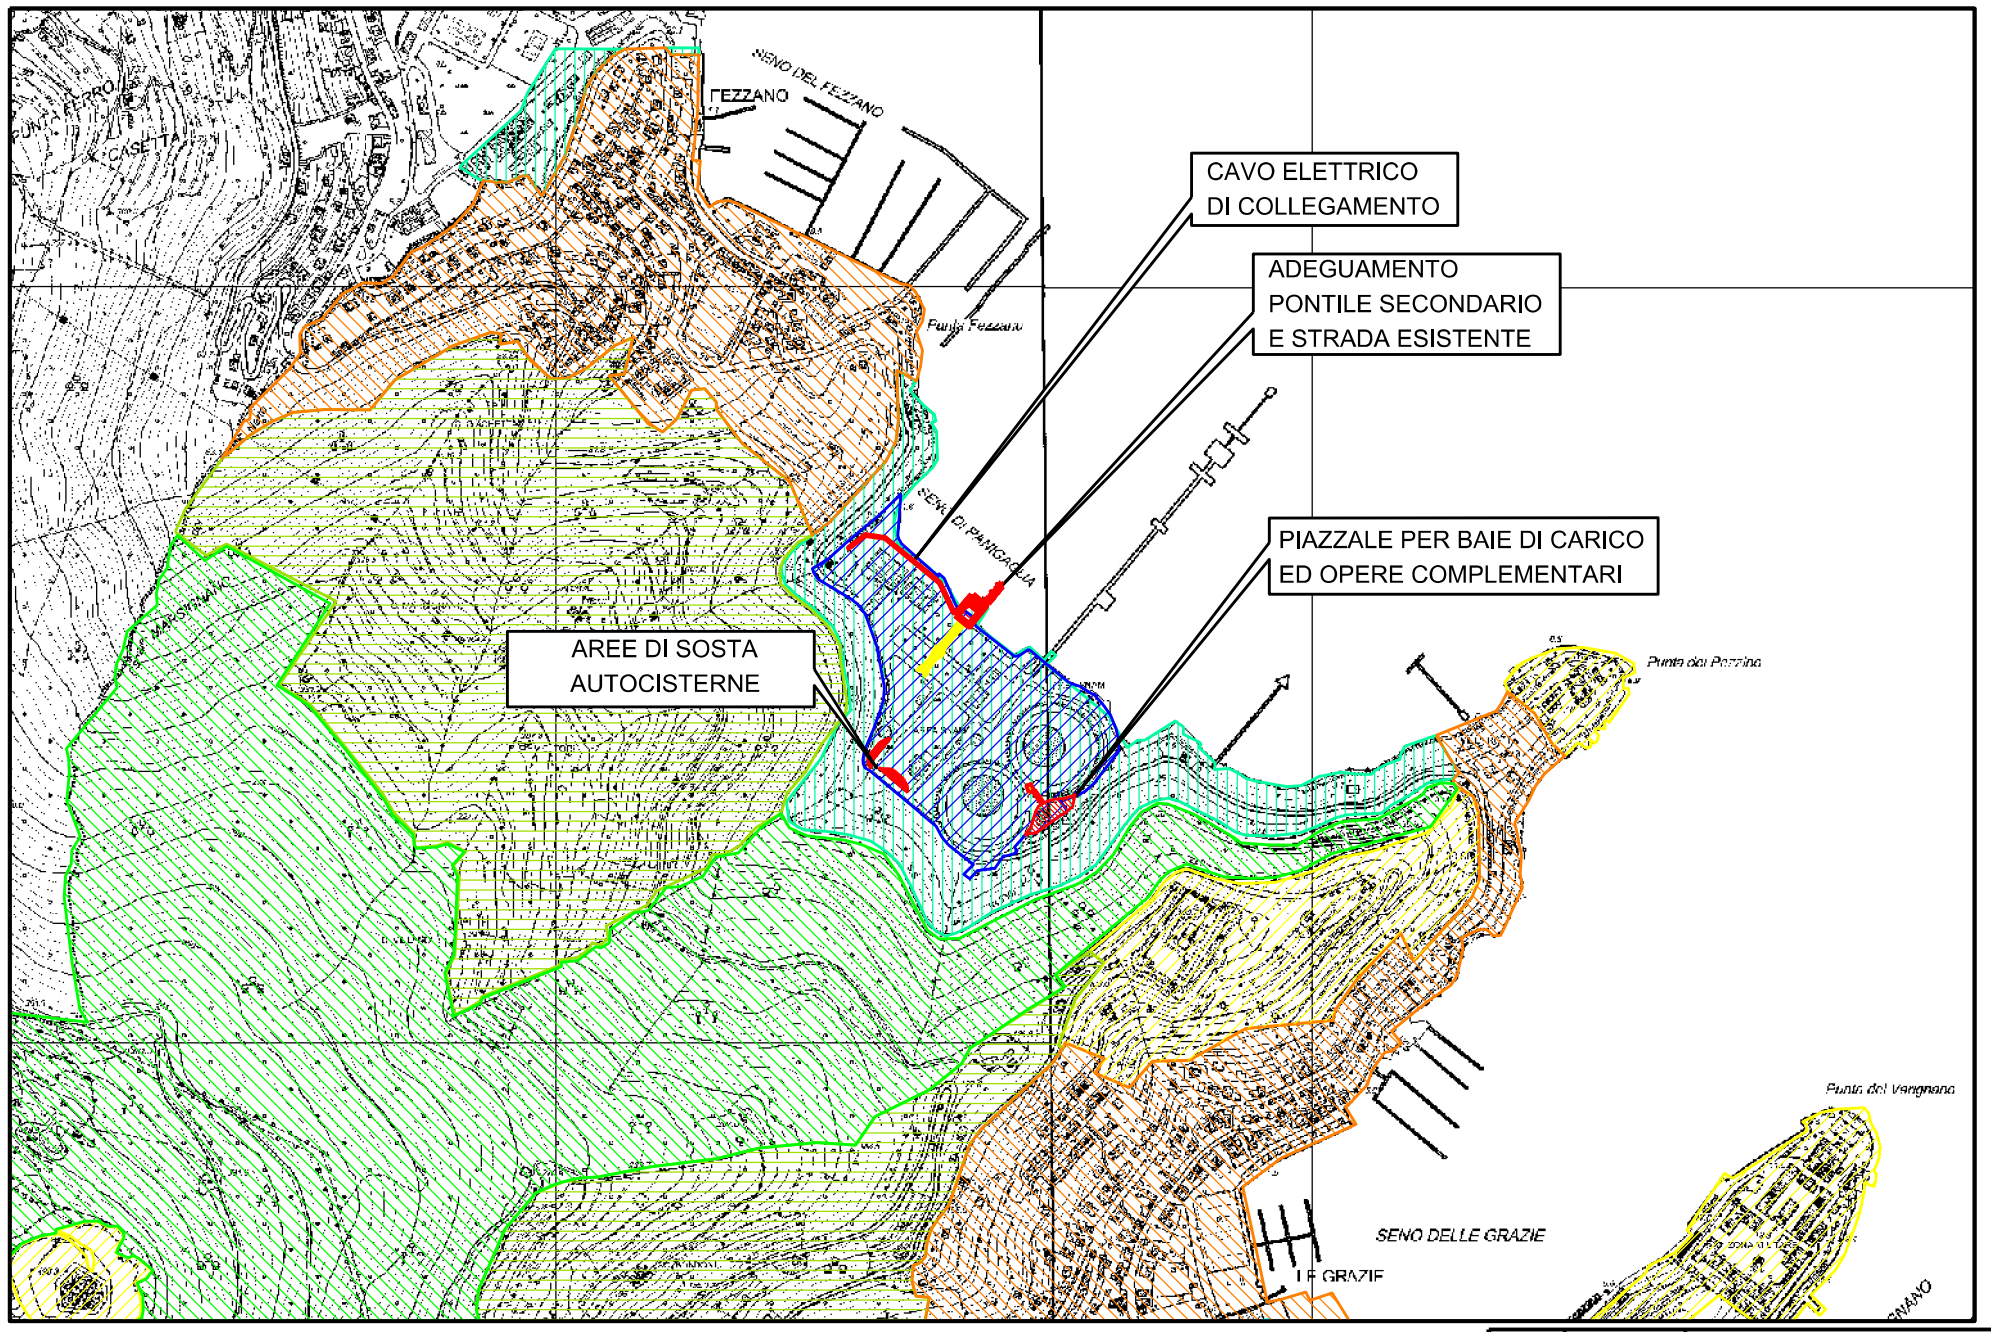

PIANO URBANISTICO COMUNALE DI PORTOVENERE

- AMBITI DI CONSERVAZIONE
- PRESIDIO AMBIENTALE
- TERRITORIO NON INSEDIABILE
- DISTRETTI DI TRASFORMAZIONE
- AREE RESIDENZIALI

SIMBOLOGIA CARTOGRAFICA

- Terminale di Panigaglia esistente
- Opere in progetto
- Adeguamento strada

REV	DATA	DESCRIZIONE	ENR PREP.	ENR CONTR.	ENR APP.
00	16-04-2021	EMISSIONE PER PERMESSI	GARBULLI	PORTAVIA	PIROZZI

Ingegneria: EnercoO

Committente: snam GNL ITALIA

Progetto: INTEGRAZIONE E ACCORPAMENTO TRUCK LOADING E RIFACIMENTO PONTILE SECONDARIO

Commessa n°: P21IT04083

Titolo documento: STRUMENTI DI PIANIFICAZIONE URBANISTICI

N° doc. ingegneria: P21IT04083-ENV-DW-000-004

N° doc. Committente: -

Scala: 1:10000 | Foglio: 1 di 1 | Formato: A3 (420 x 297)

CTB NAME: ENR-FULL SIZE.CTB

FILE NAME: P21IT04083-ENV-DW-000-004_00

Il presente disegno e' di proprieta' aziendale - La Societa' tutelera' i propri diritti a termine di legge.