


PERCORSO MOLO GARIBALDI e CALATA MALASPINA – A15

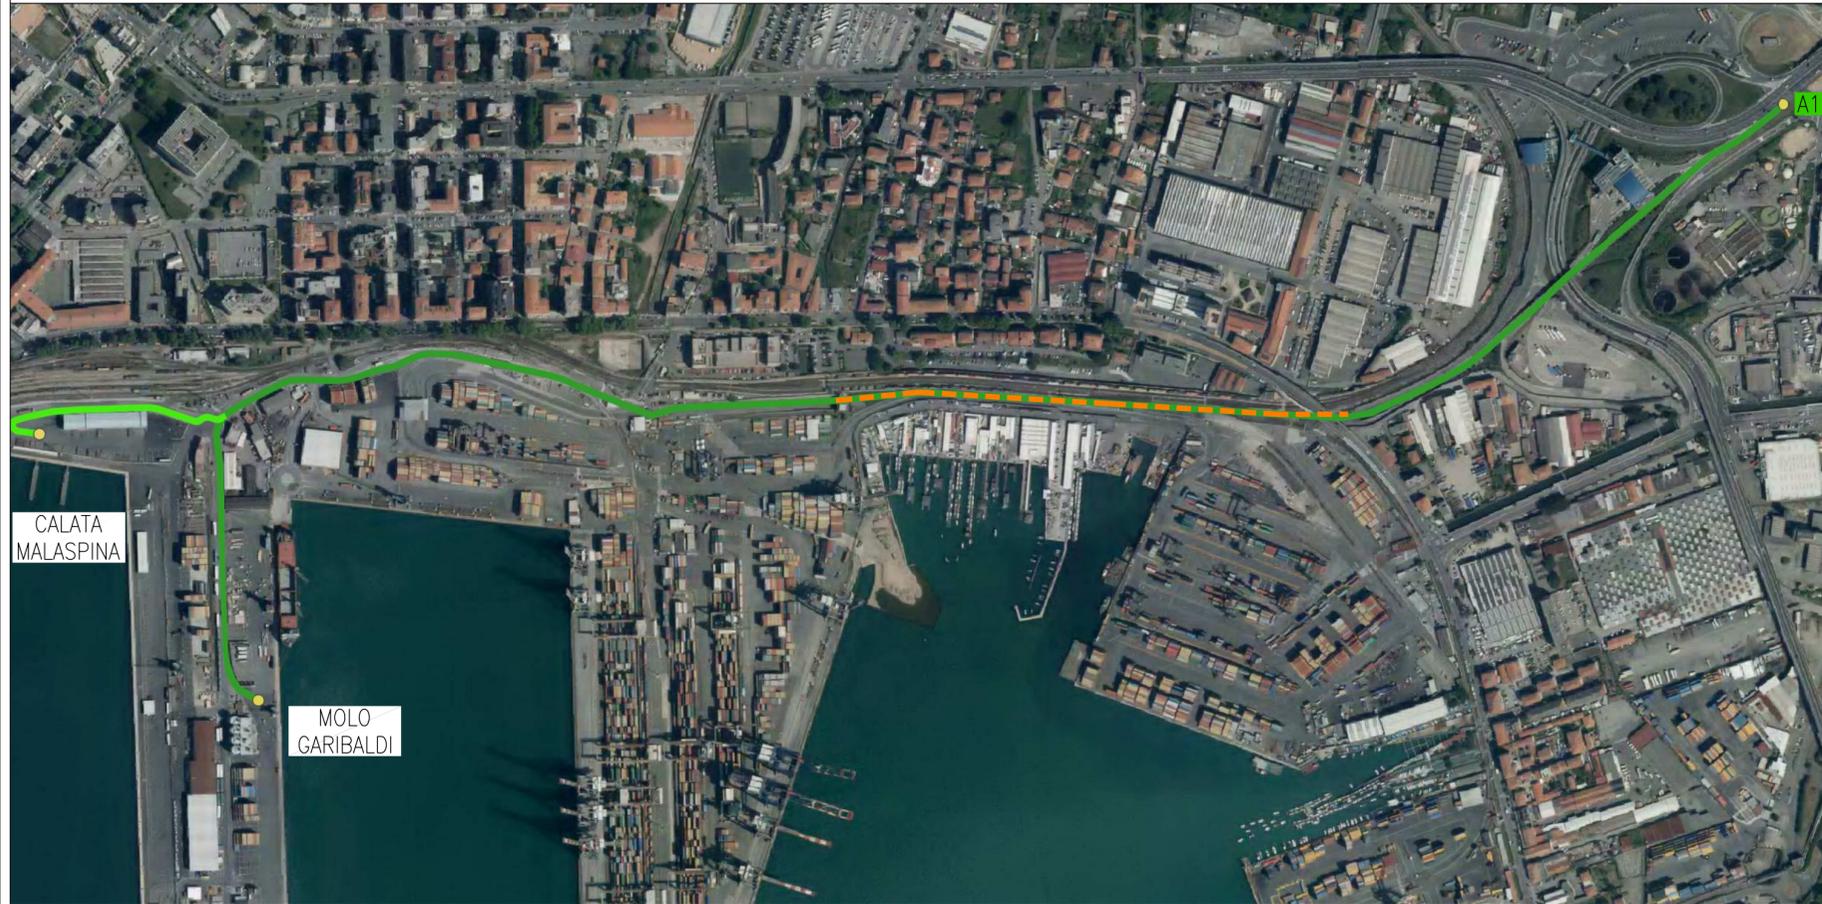

PERCORSO A15 – MOLO GARIBALDI e CALATA MALASPINA



DOCUMENTI DI RIFERIMENTO

N°

LEGENDA:

- SOTTOPASSO VIARIO
- GALLERIA



00	16-04-2021	EMISSIONE PER PERMESSI	GARBULLI	PORTAVIA	PIROZZI	
REV	DATA	DESCRIZIONE	ENR PREP.	ENR CONTR.	ENR APP.	COMP. APP.
Controente: <b>Enerco</b>			Cliente: <b>snam GNL ITALIA</b>			
Progetto:			INTEGRAZIONE E ACCORPAMENTO TRUCK LOADING E RIFACIMENTO PONTILE SECONDARIO			
Commessa n°: P21IT04083			Titolo documento: PLANIMETRIA DEI PERCORSI STRADALI PER IL TRAGITTO AUTOSTRADA A15 – PORTO DI LA SPEZIA			
Enerco doc. n°: P21IT04083-ENV-DW-000-010			Cliente doc. n°: -			
Scala: 1:5000		Foglio: 1 di 2	Formato: A2 (594 x 420)			
CTB NAME: ENR-FULL SIZE			FILE NAME: P21IT04083-ENV-DW-000-010_00.DWG			

DOCUMENTI DI RIFERIMENTO	N°
-	-


**LEGENDA:**

- SOTTOPASSO VIARIO
- GALLERIA

PERCORSO MOLO TARROS – A15



PERCORSO A15 – MOLO TARROS

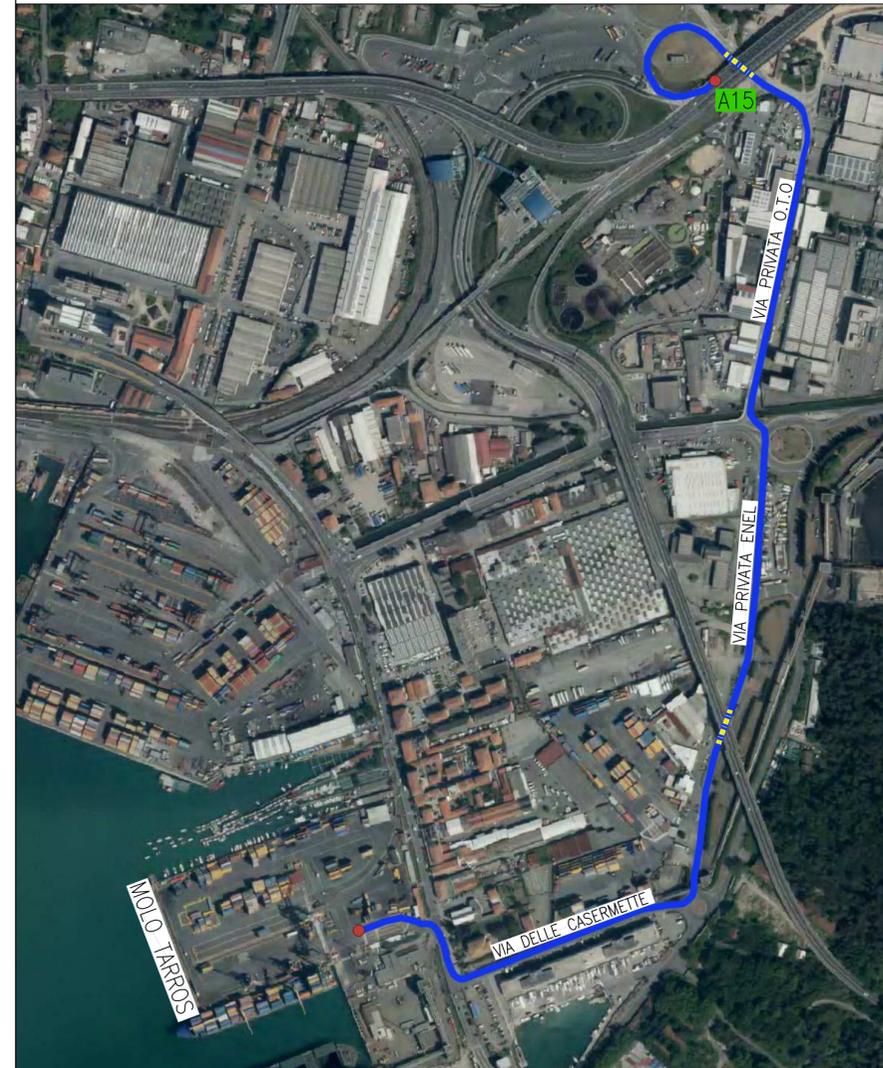

00	16-04-2021	EMISSIONE PER PERMESSI	GARBULLI	PORTAVIA	PIROZZI	
REV	DATA	DESCRIZIONE	ENR PREP.	ENR CONTR.	ENR APP.	COMP. APP.

Contraente: 	Cliente: 
--	---

Progetto: INTEGRAZIONE E ACCORPAMENTO TRUCK LOADING E RIFACIMENTO PONTILE SECONDARIO

Commessa n°: P21IT04083

Titolo documento: PLANIMETRIA DEI PERCORSI STRADALI PER IL TRAGITTO AUTOSTRADA A15 – PORTO DI LA SPEZIA

Enereco doc. n°: P21IT04083-ENV-DW-000-010	Cliente doc. n°: -
---	-----------------------

Scala: 1:5000	Foglio: 2 di 2	Formato: A2 (594 x 420)
---------------	----------------	-------------------------