

Il presente disegno e' di proprieta' aziendale - La Societa' tutelera' i propri diritti a termine di legge.



COROGRAFIA Scala 1:500.000




00	12.03.21	EMISSIONE PER INTEGRAZIONE SIA	CAMILLONI	CECONI	CAPRIOTTI
INDICE	DATA	REVISIONI	ELABORATO	VERIFICATO	APPROVATO
 			Dis. PG-PAR-004		
			Fg. 1 di 5		
Rifacimento MET.TO CHIETI - RIETI DN 400 (16"), DP 24 bar			Comm. NR /19094		
			INDICE 00		
ZONAZIONE PARCO NAZIONALE DEL GRAN SASSO E MONTI DELLA LAGA			Scala 1:10000		
			Sostituisce il Sostituito dal		


Rifacimento MET.TO CHIETI - RIETI
DN 400 (16"), DP 24 bar

00	12.03.21	EMISSIONE PER INTEGRAZIONE SIA	CAMILLONI	CECCONI	CAPRIOTTI	Foglio 2
INDICE	DATA	R E V I S I O N I	ELABORATO	VERIFICATO	APPROVATO	di 5
			Dis. PG-PAR-004			Scala 1:10000
			Comm. NR /19094			

ZONAZIONE PARCO NAZIONALE DEL GRAN SASSO E MONTI DELLA LAGA

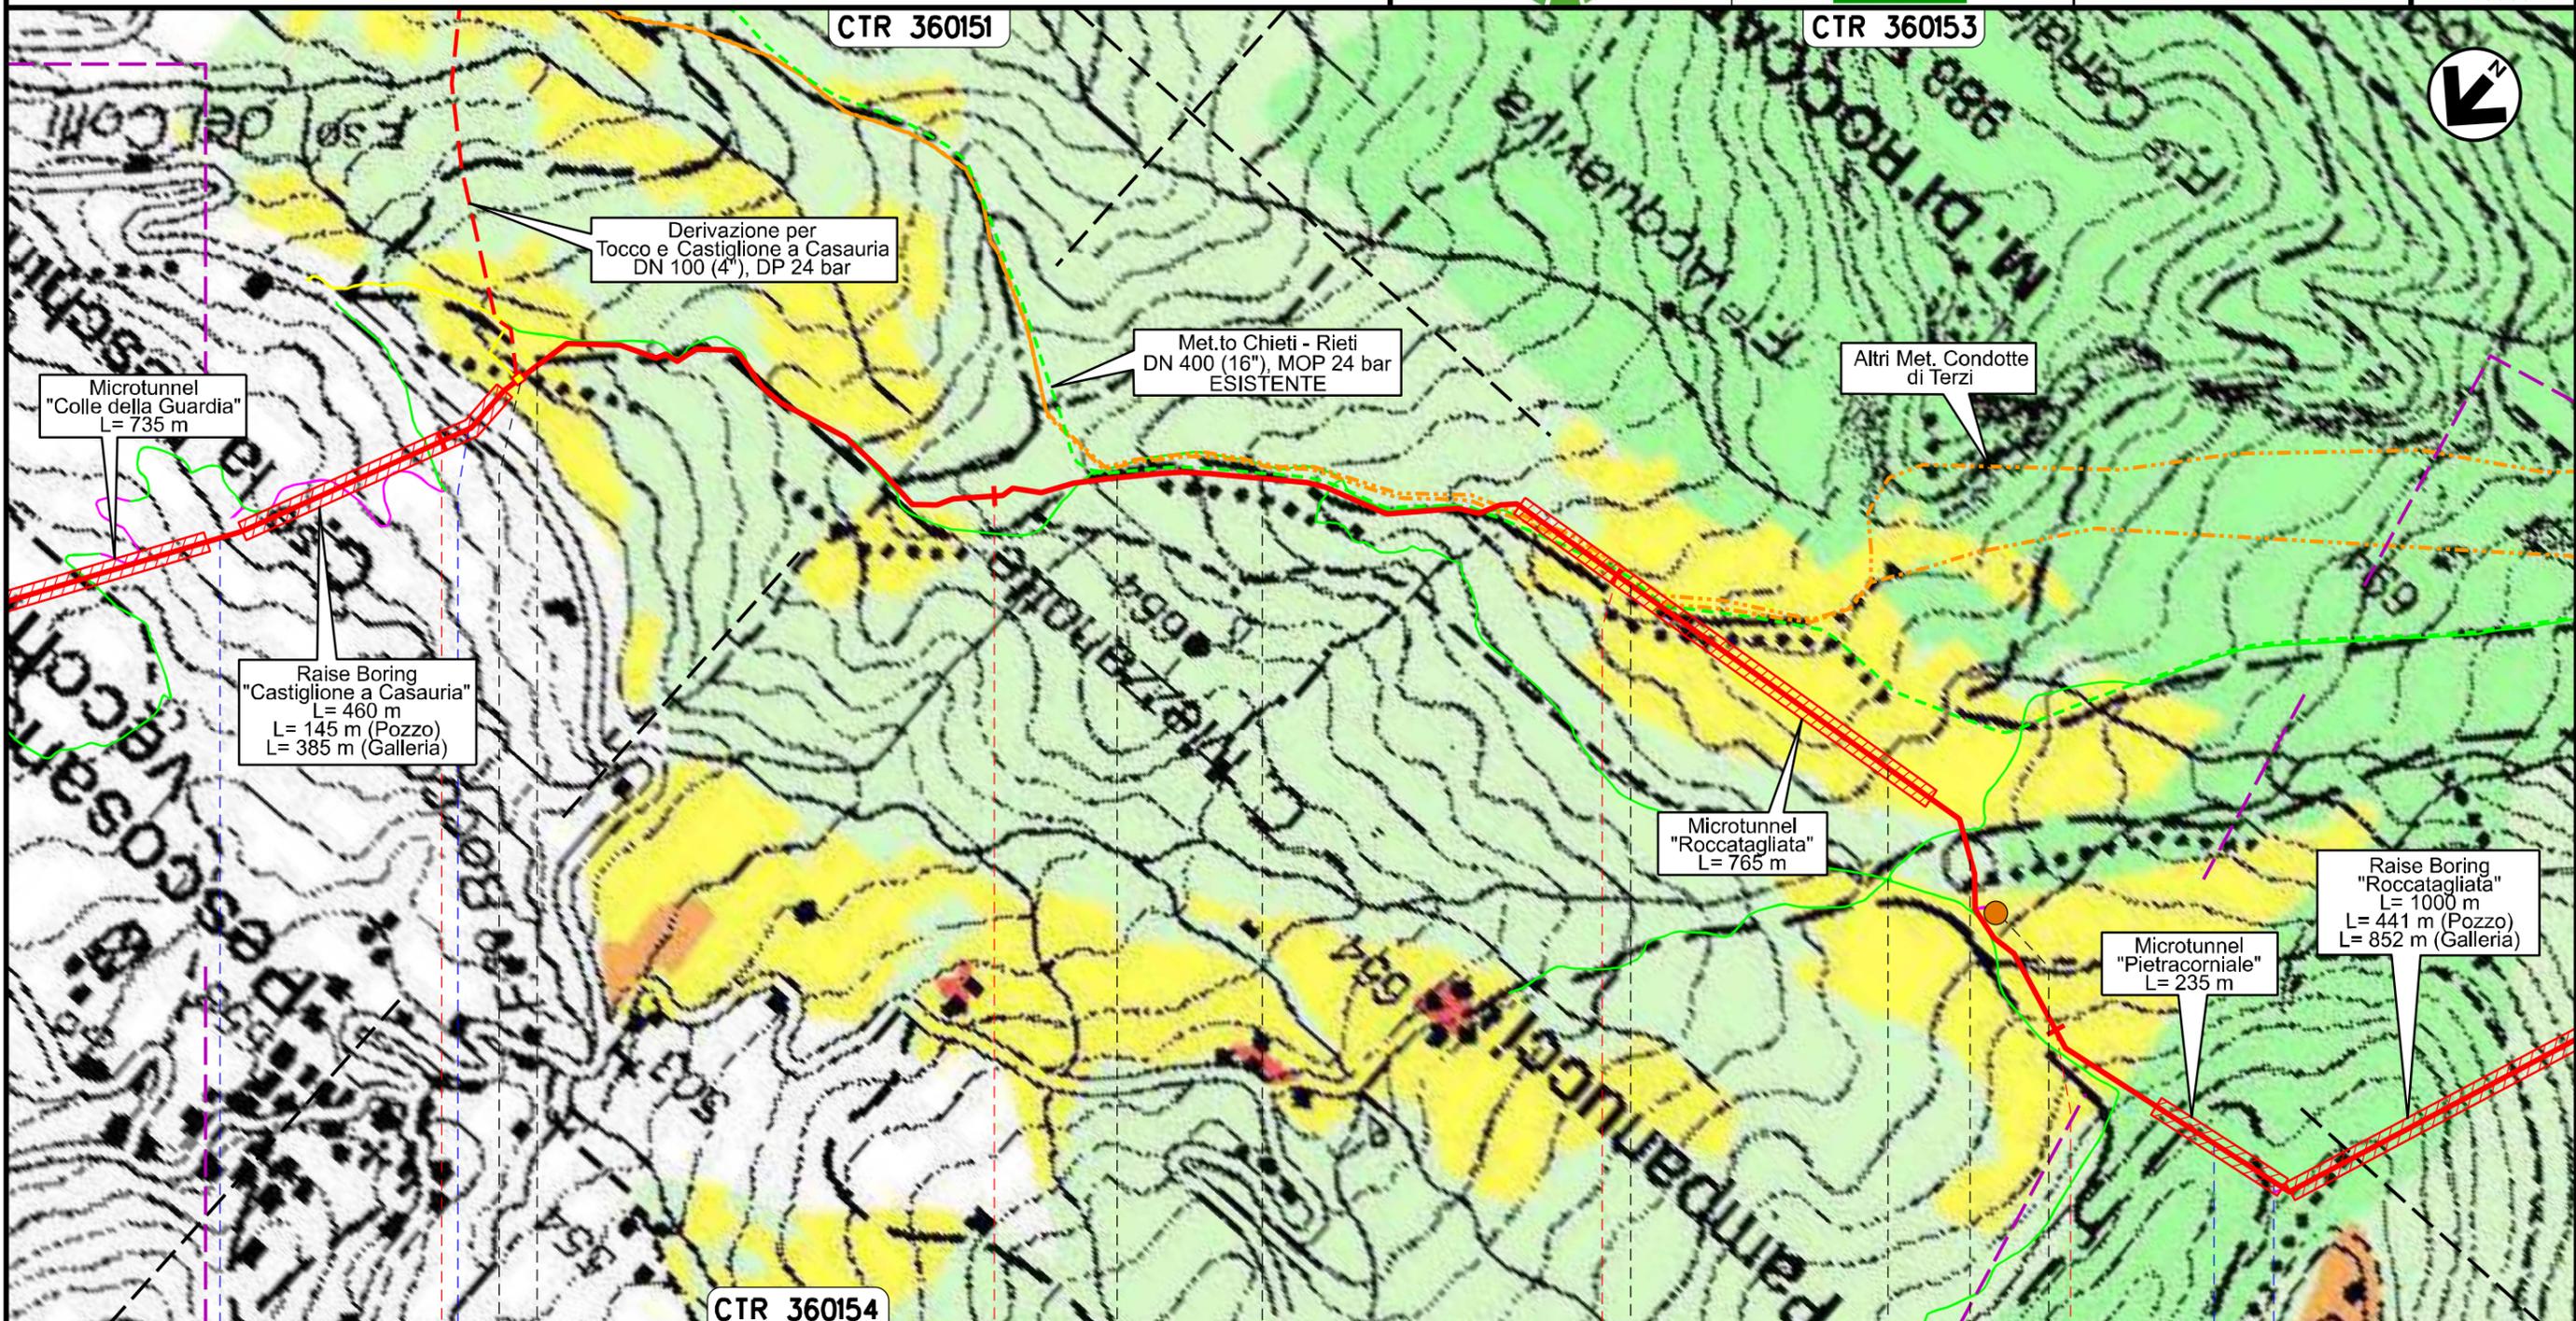

Il presente disegno e' di proprieta' aziendale - La Societa' tutelera' i propri diritti a termine di legge.

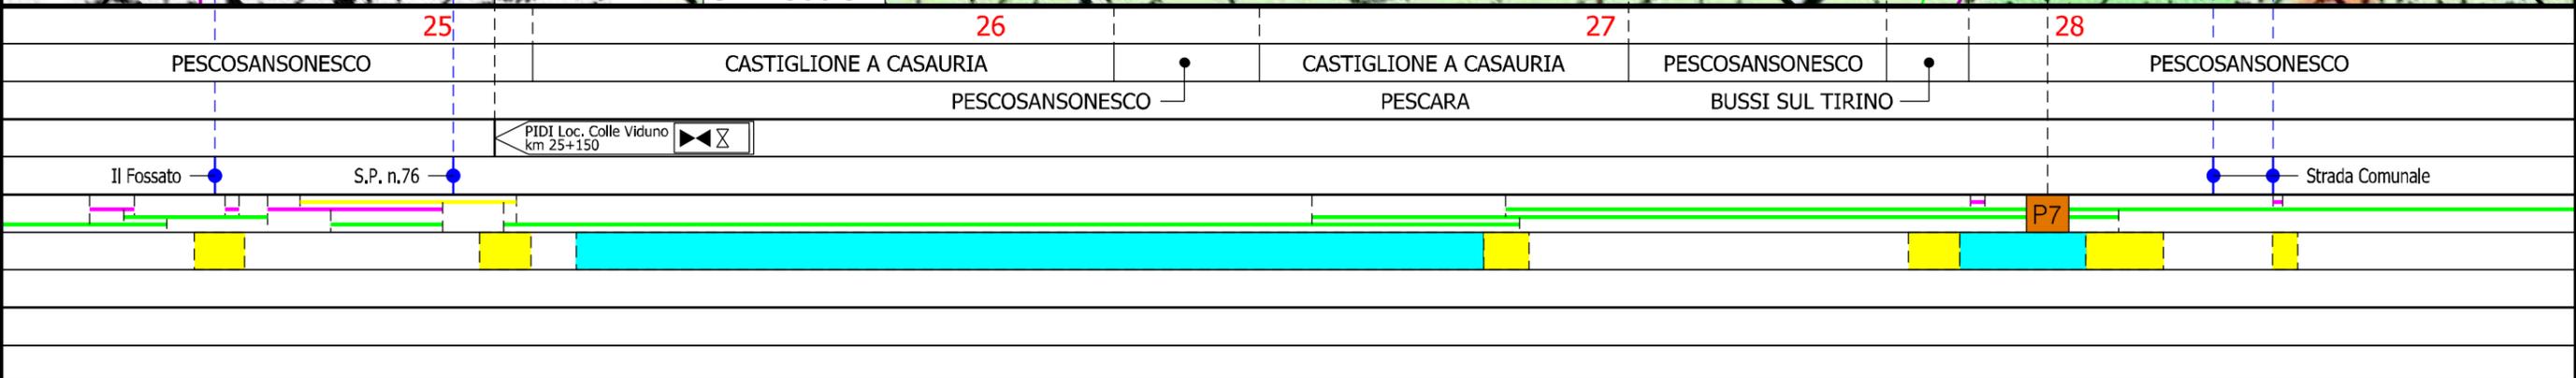


Rifacimento MET.TO CHIETI - RIETI
DN 400 (16"), DP 24 bar

00	12.03.21	EMISSIONE PER INTEGRAZIONE SIA	CAMILLONI	CECCONI	CAPRIOTTI
INDICE	DATA	REVISIONI	ELABORATO	VERIFICATO	APPROVATO
			Dis. PG-PAR-004		
			Comm. NR /19094		

Foglio
3
di 5
Scala
1:10000

ZONAZIONE PARCO NAZIONALE DEL GRAN SASSO E MONTI DELLA LAGA

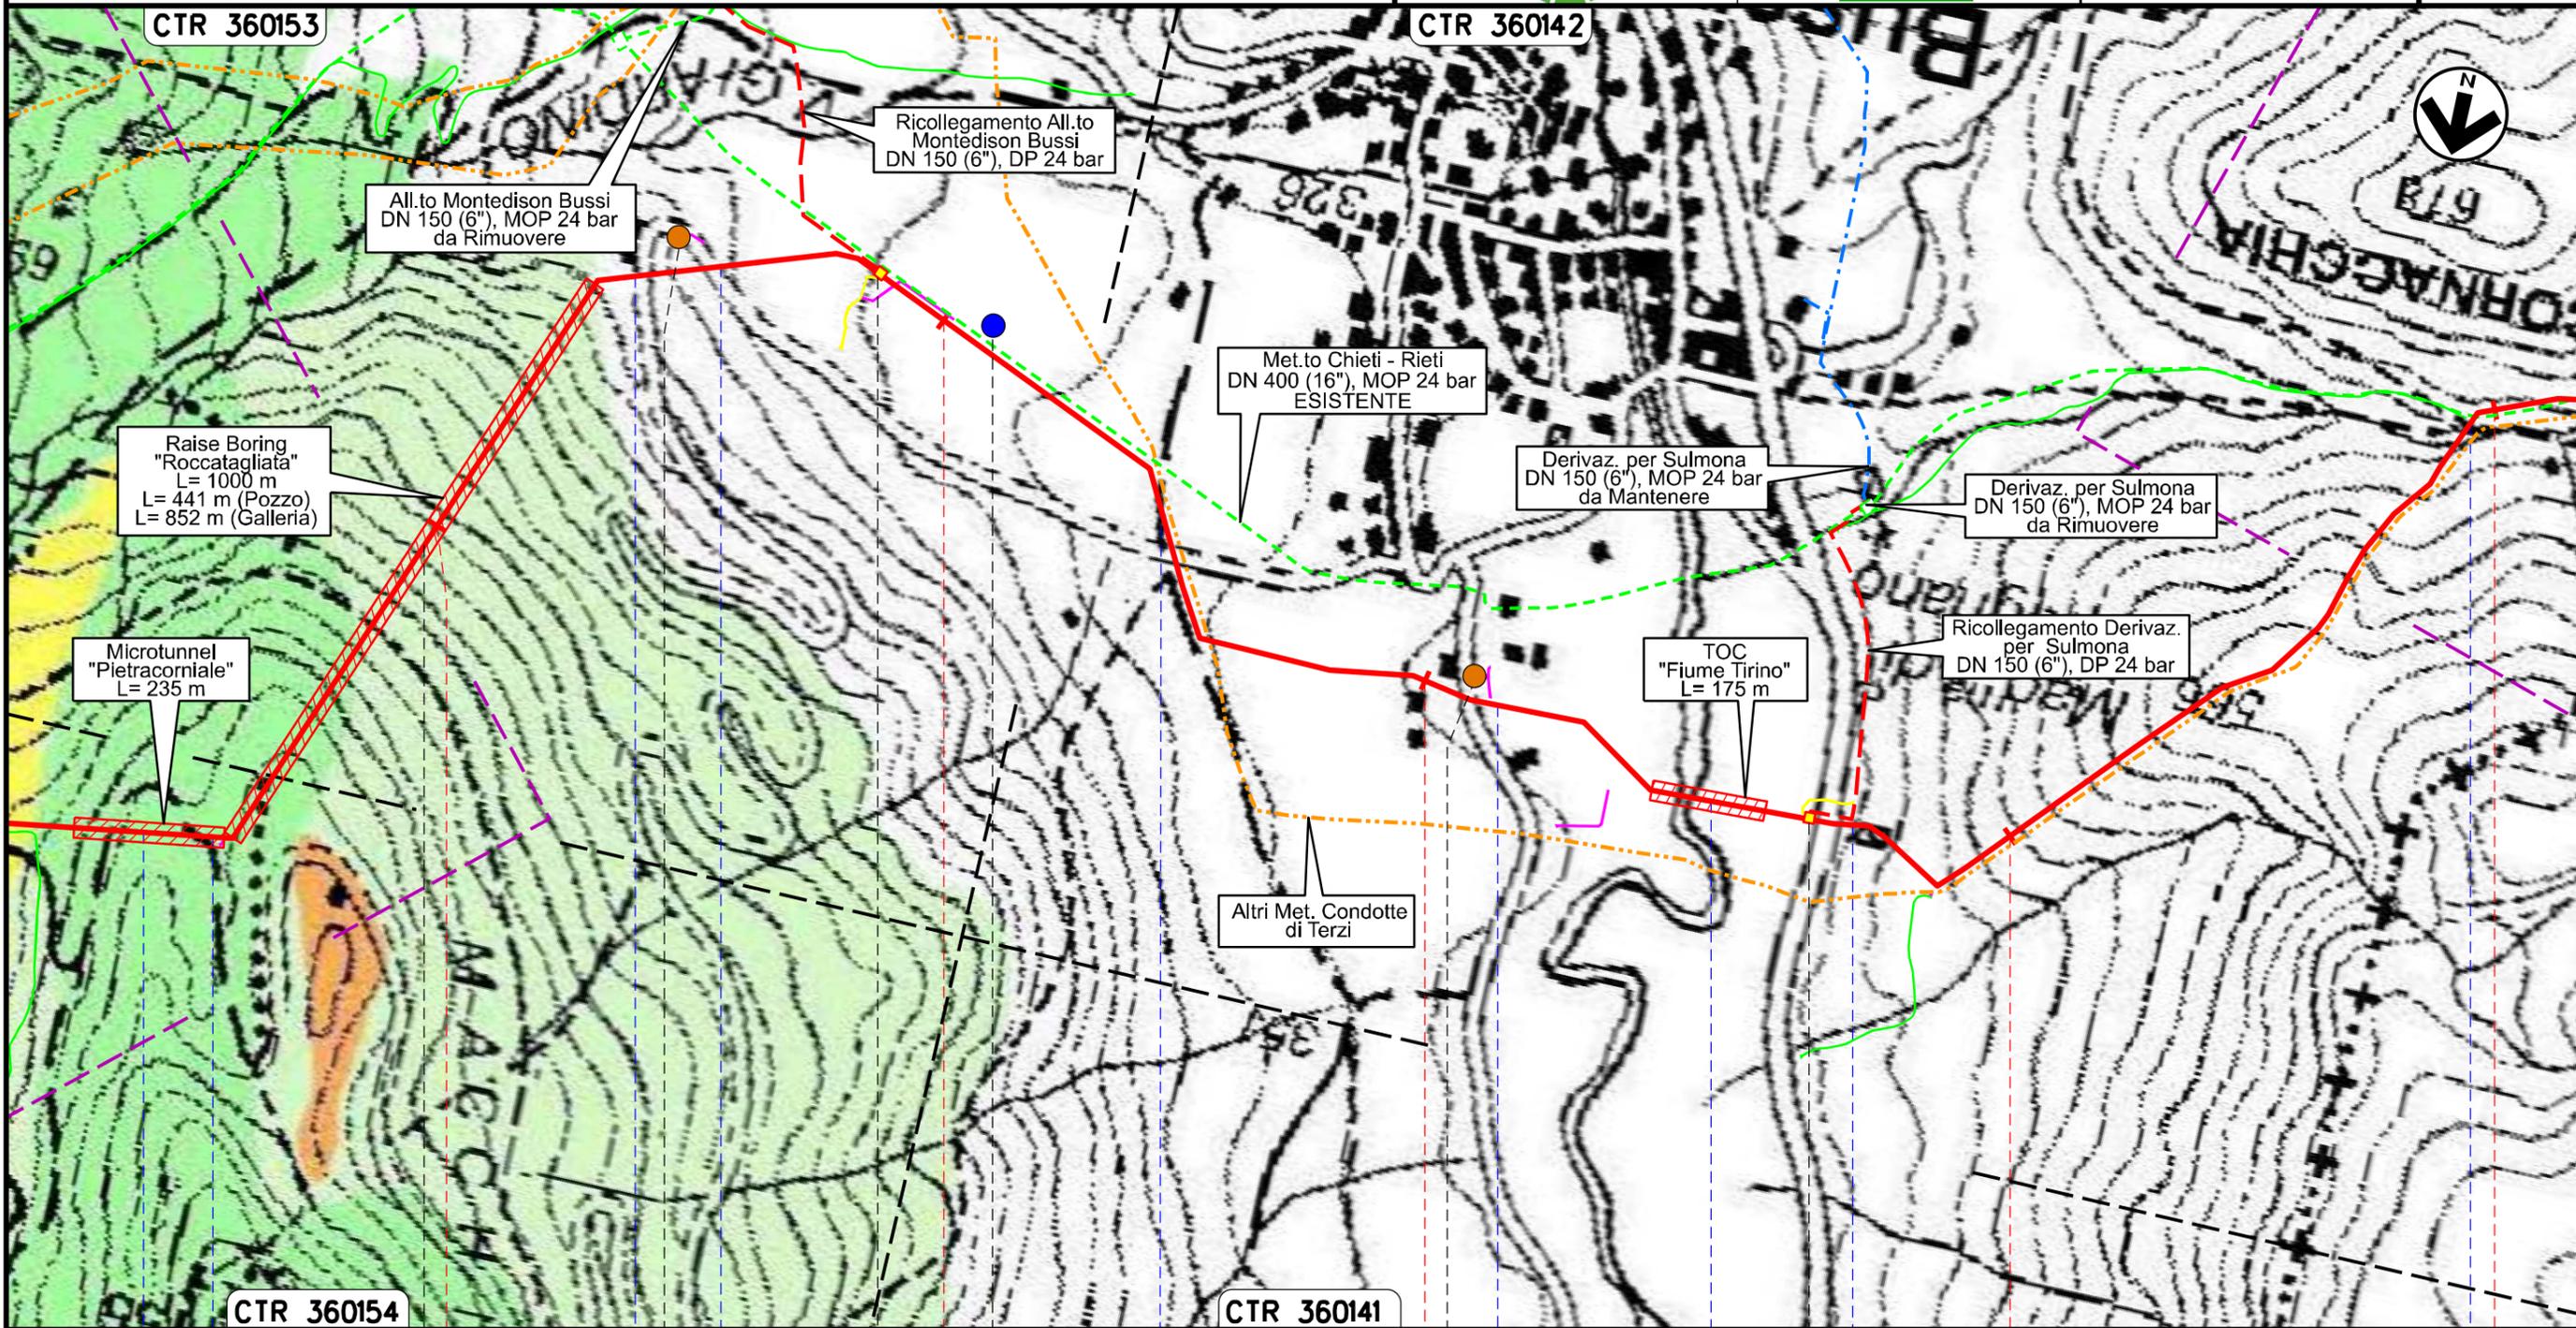

Il presente disegno e' di proprieta' aziendale - La Societa' tutelera' i propri diritti a termine di legge.




Derivazione per Tocco e Castiglione a Casauria
DN 100 (4"), DP 24 bar


00	12.03.21	EMISSIONE PER INTEGRAZIONE SIA	CAMILLONI	CECCONI	CAPRIOTTI	Foglio 4
INDICE	DATA	R E V I S I O N I	ELABORATO	VERIFICATO	APPROVATO	di 5
			Dis. PG-PAR-004			Scala 1:10000
			Comm. NR /19094			



ZONAZIONE PARCO NAZIONALE DEL GRAN SASSO E MONTI DELLA LAGA

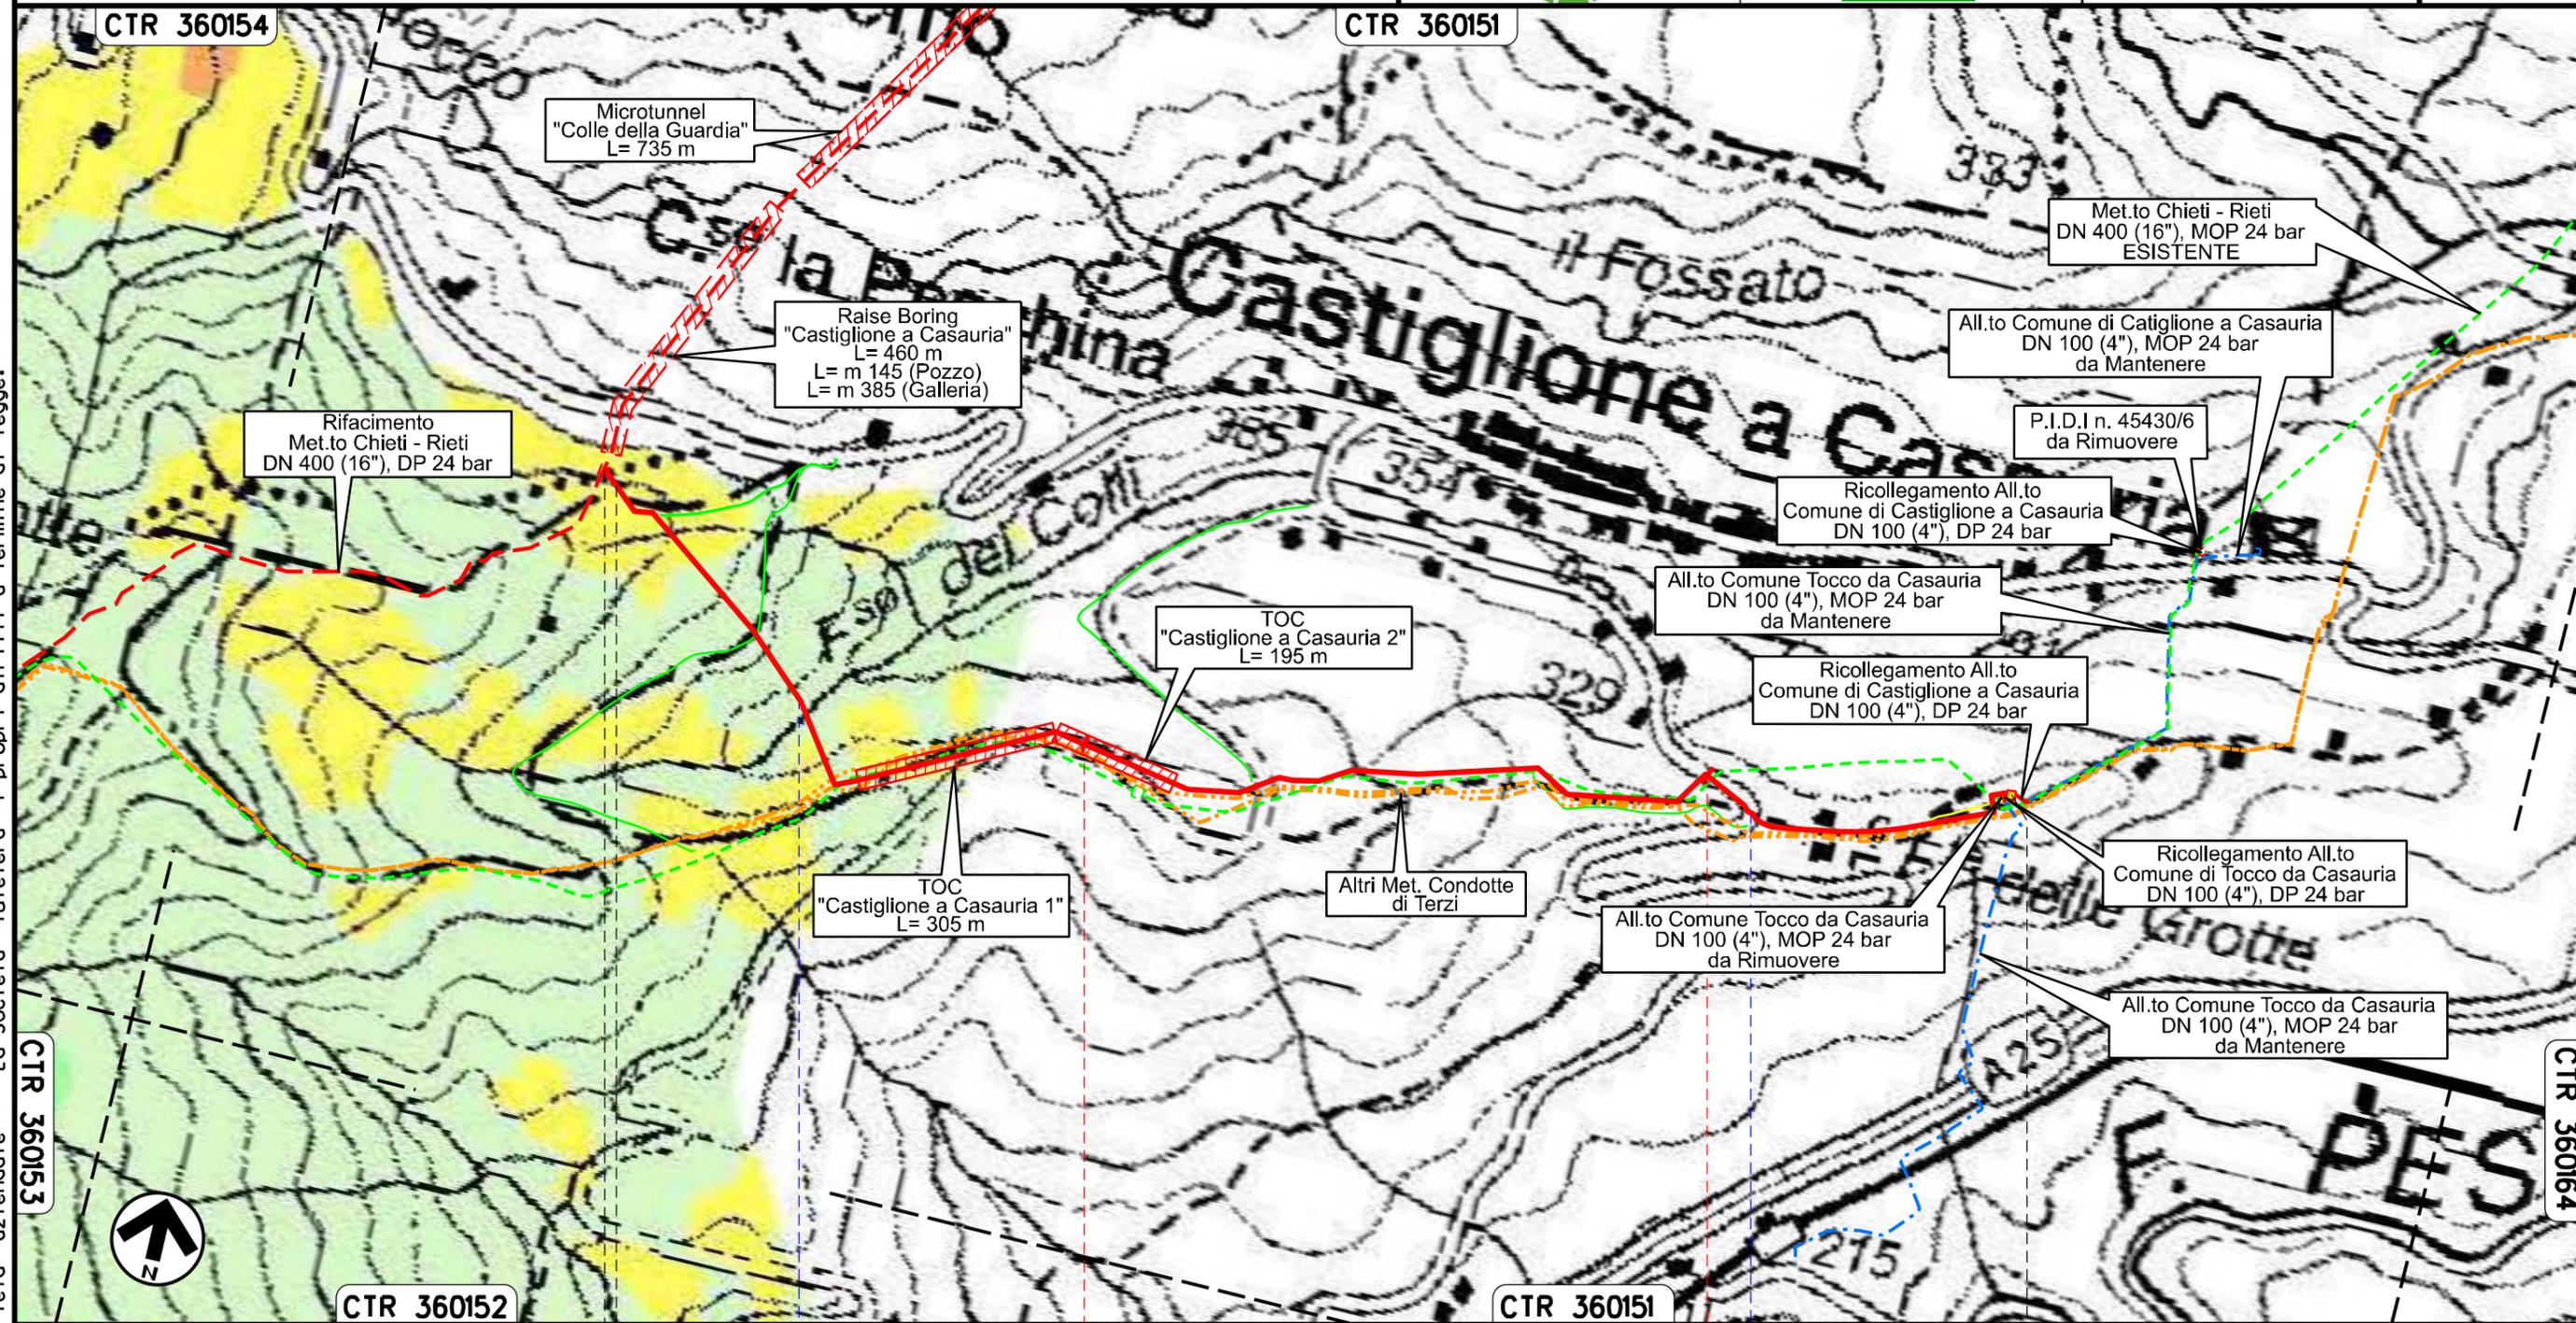

Il presente disegno e' di proprieta' aziendale - La Societa' tutelera' i propri diritti a termine di legge.

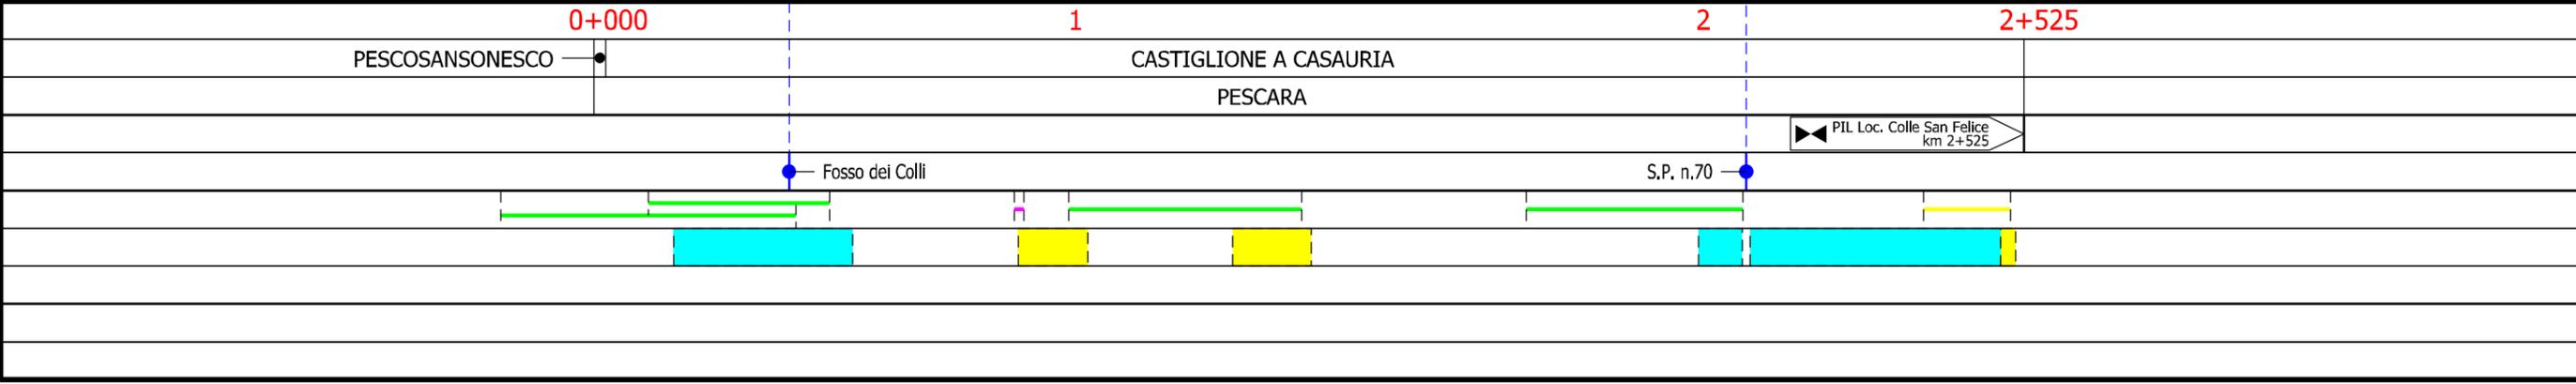

ZONAZIONE PARCO NAZIONALE DEL GRAN SASSO E MONTI DELLA LAGA

LEGENDA

SIMBOLOGIA CARTOGRAFICA

- | | | | |
|--|--|--|---|
| | Metanodotto in progetto | | Impianti di linea in progetto |
| | Metanodotto in esercizio da ricollegare | | Impianti di opere connesse in progetto |
| | Metanodotto e opere connesse da porre fuori esercizio e recuperare | | Impianti di linea da porre fuori esercizio e recuperare |
| | Metanodotti in esercizio | | Impianti di linea in esercizio |
| | Altre condotte di terzi | | Gallerie, Tunnel, Mini-Microtunnel, Raise Boring, T.O.C. e Direct Pipe. |
| | Opere connesse in progetto | | Piazzola di stoccaggio tubazioni |
| | Aree impianti stacco-terminale in progetto | | Depositi intermedi |
| | Aree impianti stacco-terminale esistenti | | Strada di accesso all'impianto |
| | Limite sovrapposizione fogli | | Adeguamento strade esistenti |
| | | | Strade di accesso provvisorio |
| | | | Nuova viabilità |

SIMBOLOGIA MECCANICA

- | | |
|--|--|
| | Punto di intercettazione di linea (P.I.L.) |
| | Punto di intercettazione di derivazione importante (P.I.D.I.) |
| | Punto di intercettazione di derivazione semplice con stacco da P.I.L. (P.I.D.S.) |
| | Punto di intercettazione e derivazione semplice con stacco da Linea (P.I.D.S.) |
| | Punto di intercettazione con discaggio di allacciamento (P.I.D.A.) |
| | Punto predisposto per il discaggio di allacciamento (P.P.D.A.) |
| | Punto di sezionamento elettrico terminale (P.S.E.T.) |
| | Stazione predisposta per lancio e ricevimento PIG |
| | Impianto di riduzione/egolazione della pressione |

LEGENDA TEMATICA

Zonazione conforme alle approvazioni regionali, DCR Abruzzo n. 96/2 del 01/08/2017, DCR Lazio n. 7 del 07/08/2019, DALR Marche n. 105 del 06/12/2019

- | | |
|--|---|
| | zone a - riserva integrale |
| | zone b - riserva generale orientata |
| | zone c - aree di protezione |
| | zone d1 - aree di promozione agricola |
| | zone d2 - patrimonio edilizio da recuperare e riqualificare |
| | zone d3 - altre zone di piano urbanistico comunale |
| | zone d4 - zone di piano urbanistico in contrasto con i piani paesistici |
| | zone d5 - zone di PdF |

Il presente disegno e' di proprieta' aziendale - La Societa' tutelera' i propri diritti a termine di legge.

Progressiva chilometrica	N.	
Comuni		
Province		
Impianti		TIPO - N. - PROGR.km
Attraversamenti		TIPO - N. - PROGR.KM Esistente da Ricollegare
Strade - Piste - Piazzole tubazioni	TIPOLOGIA ATTRAVERSATA (SS n. **, corso d'acqua, ferrovia, ecc.)	
Fascia di lavoro	ACCESSO IMPIANTI	ADEGUAMENTI STRADE
Tratti Esistenti da Ricollegare e Posa Polifora	ALLARGATA	RIDOTTA
	STRADE PROVVISORIE	DEPOSITI INTERMEDI
		PIAZZ.
	TrattoX: xxx mt	