




Fronte di avanzamento lavorazioni 1 – Non mitigato

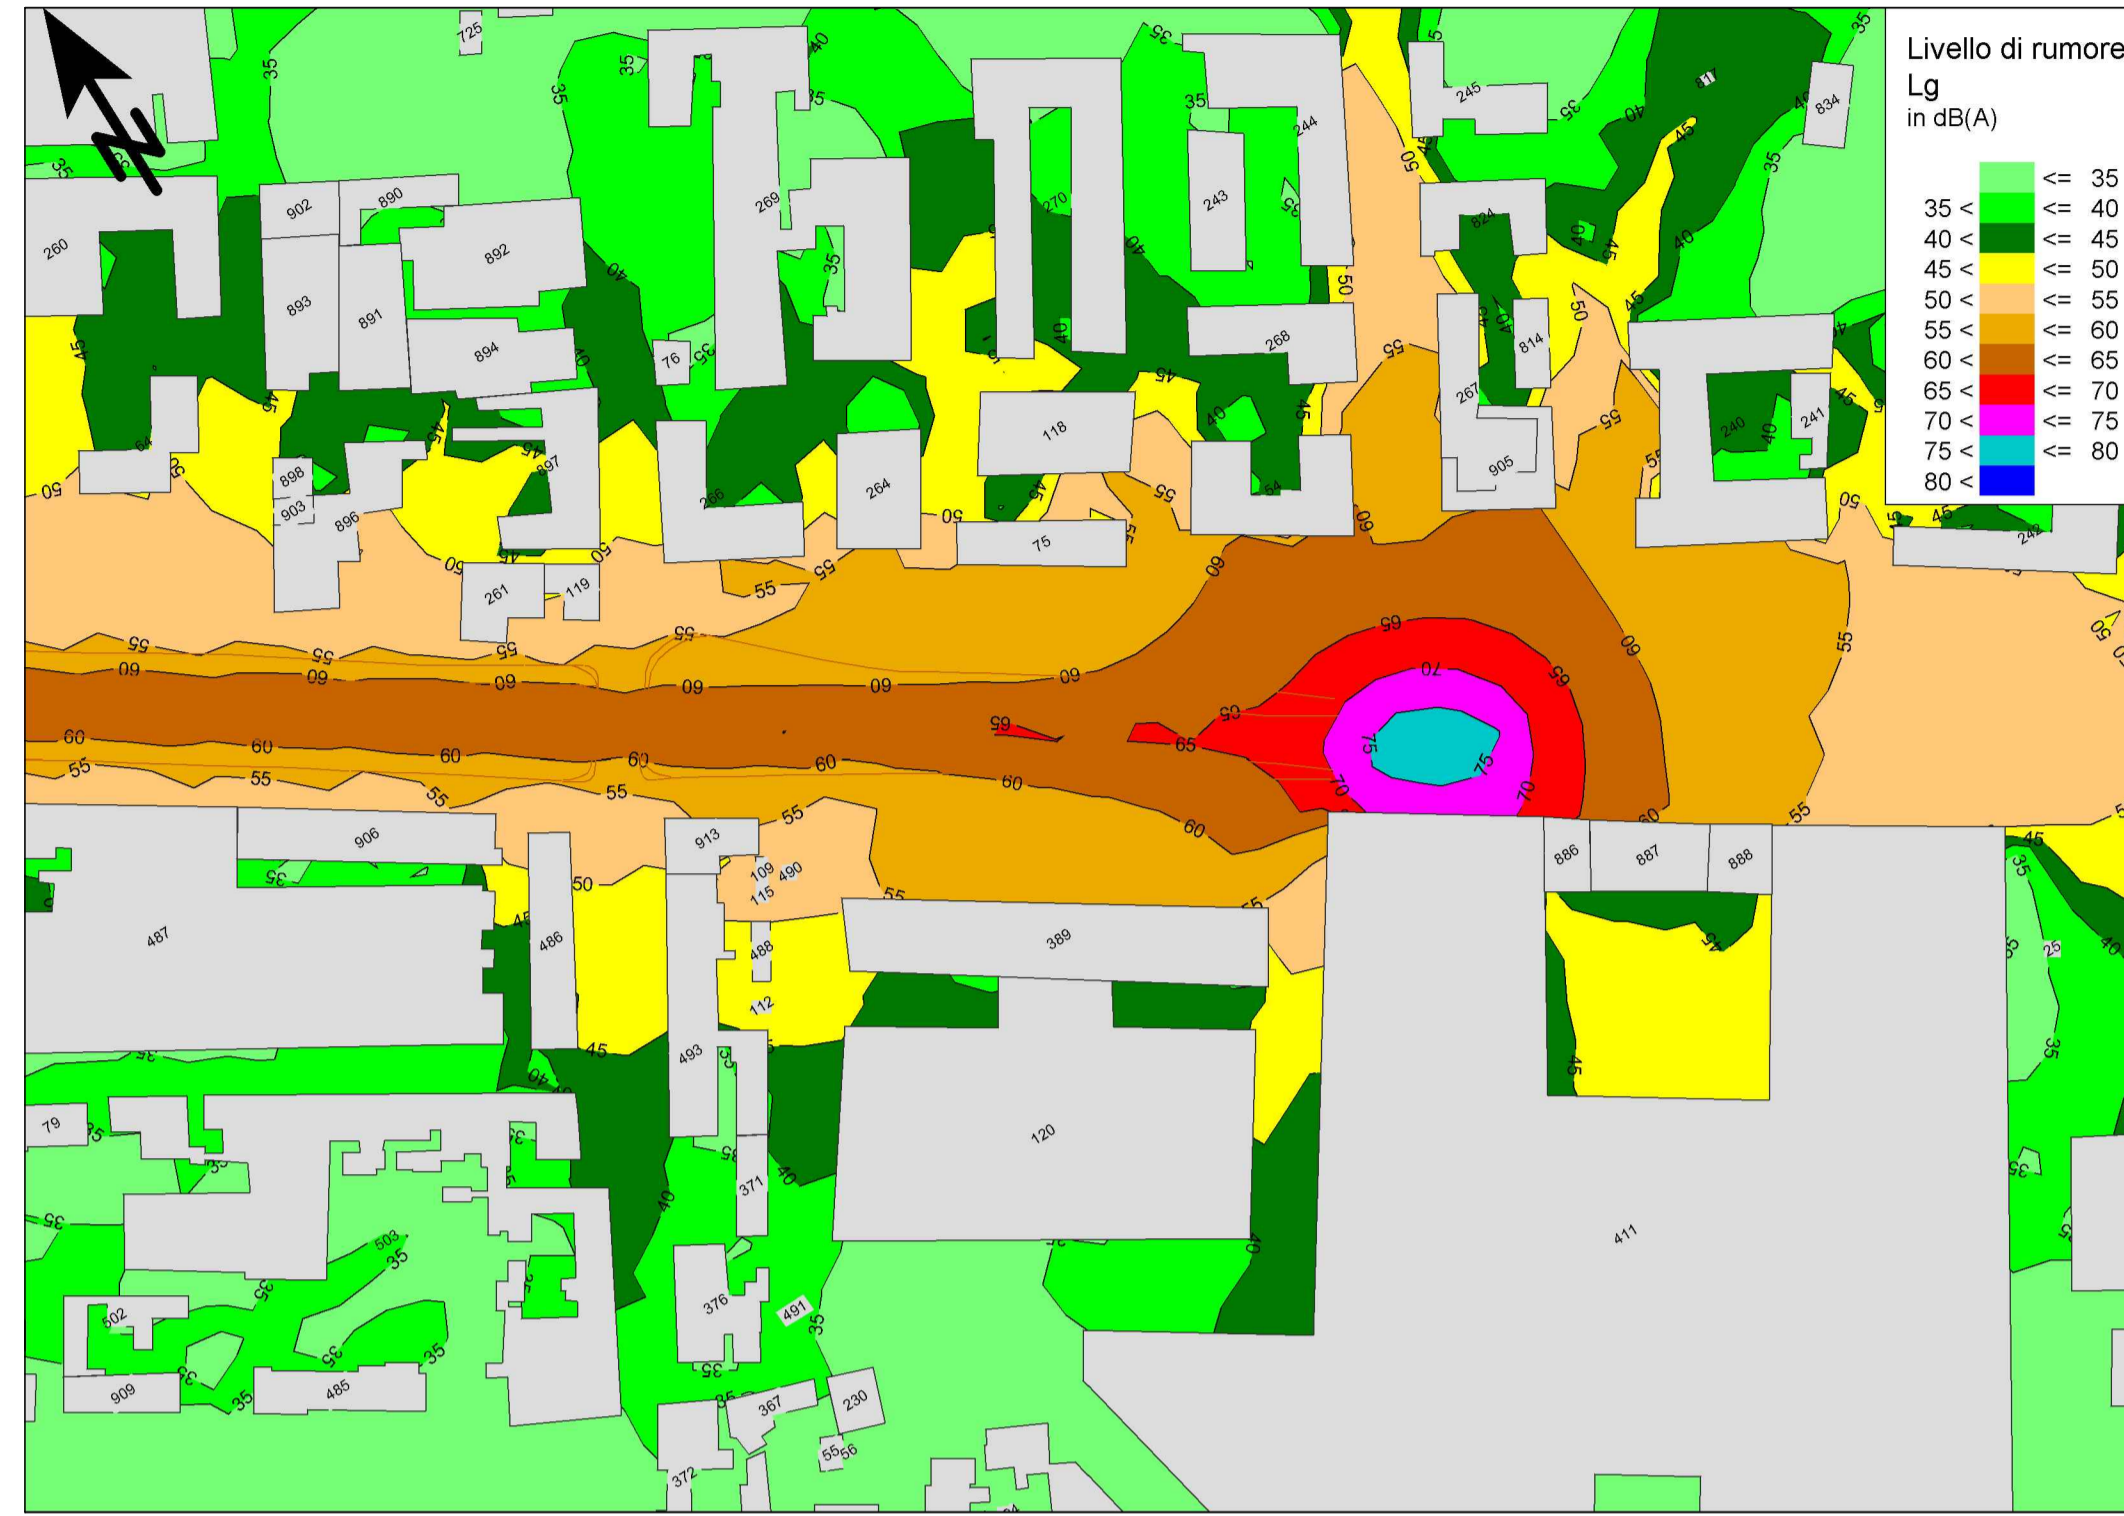



Fronte di avanzamento lavorazioni 2 – Non mitigato

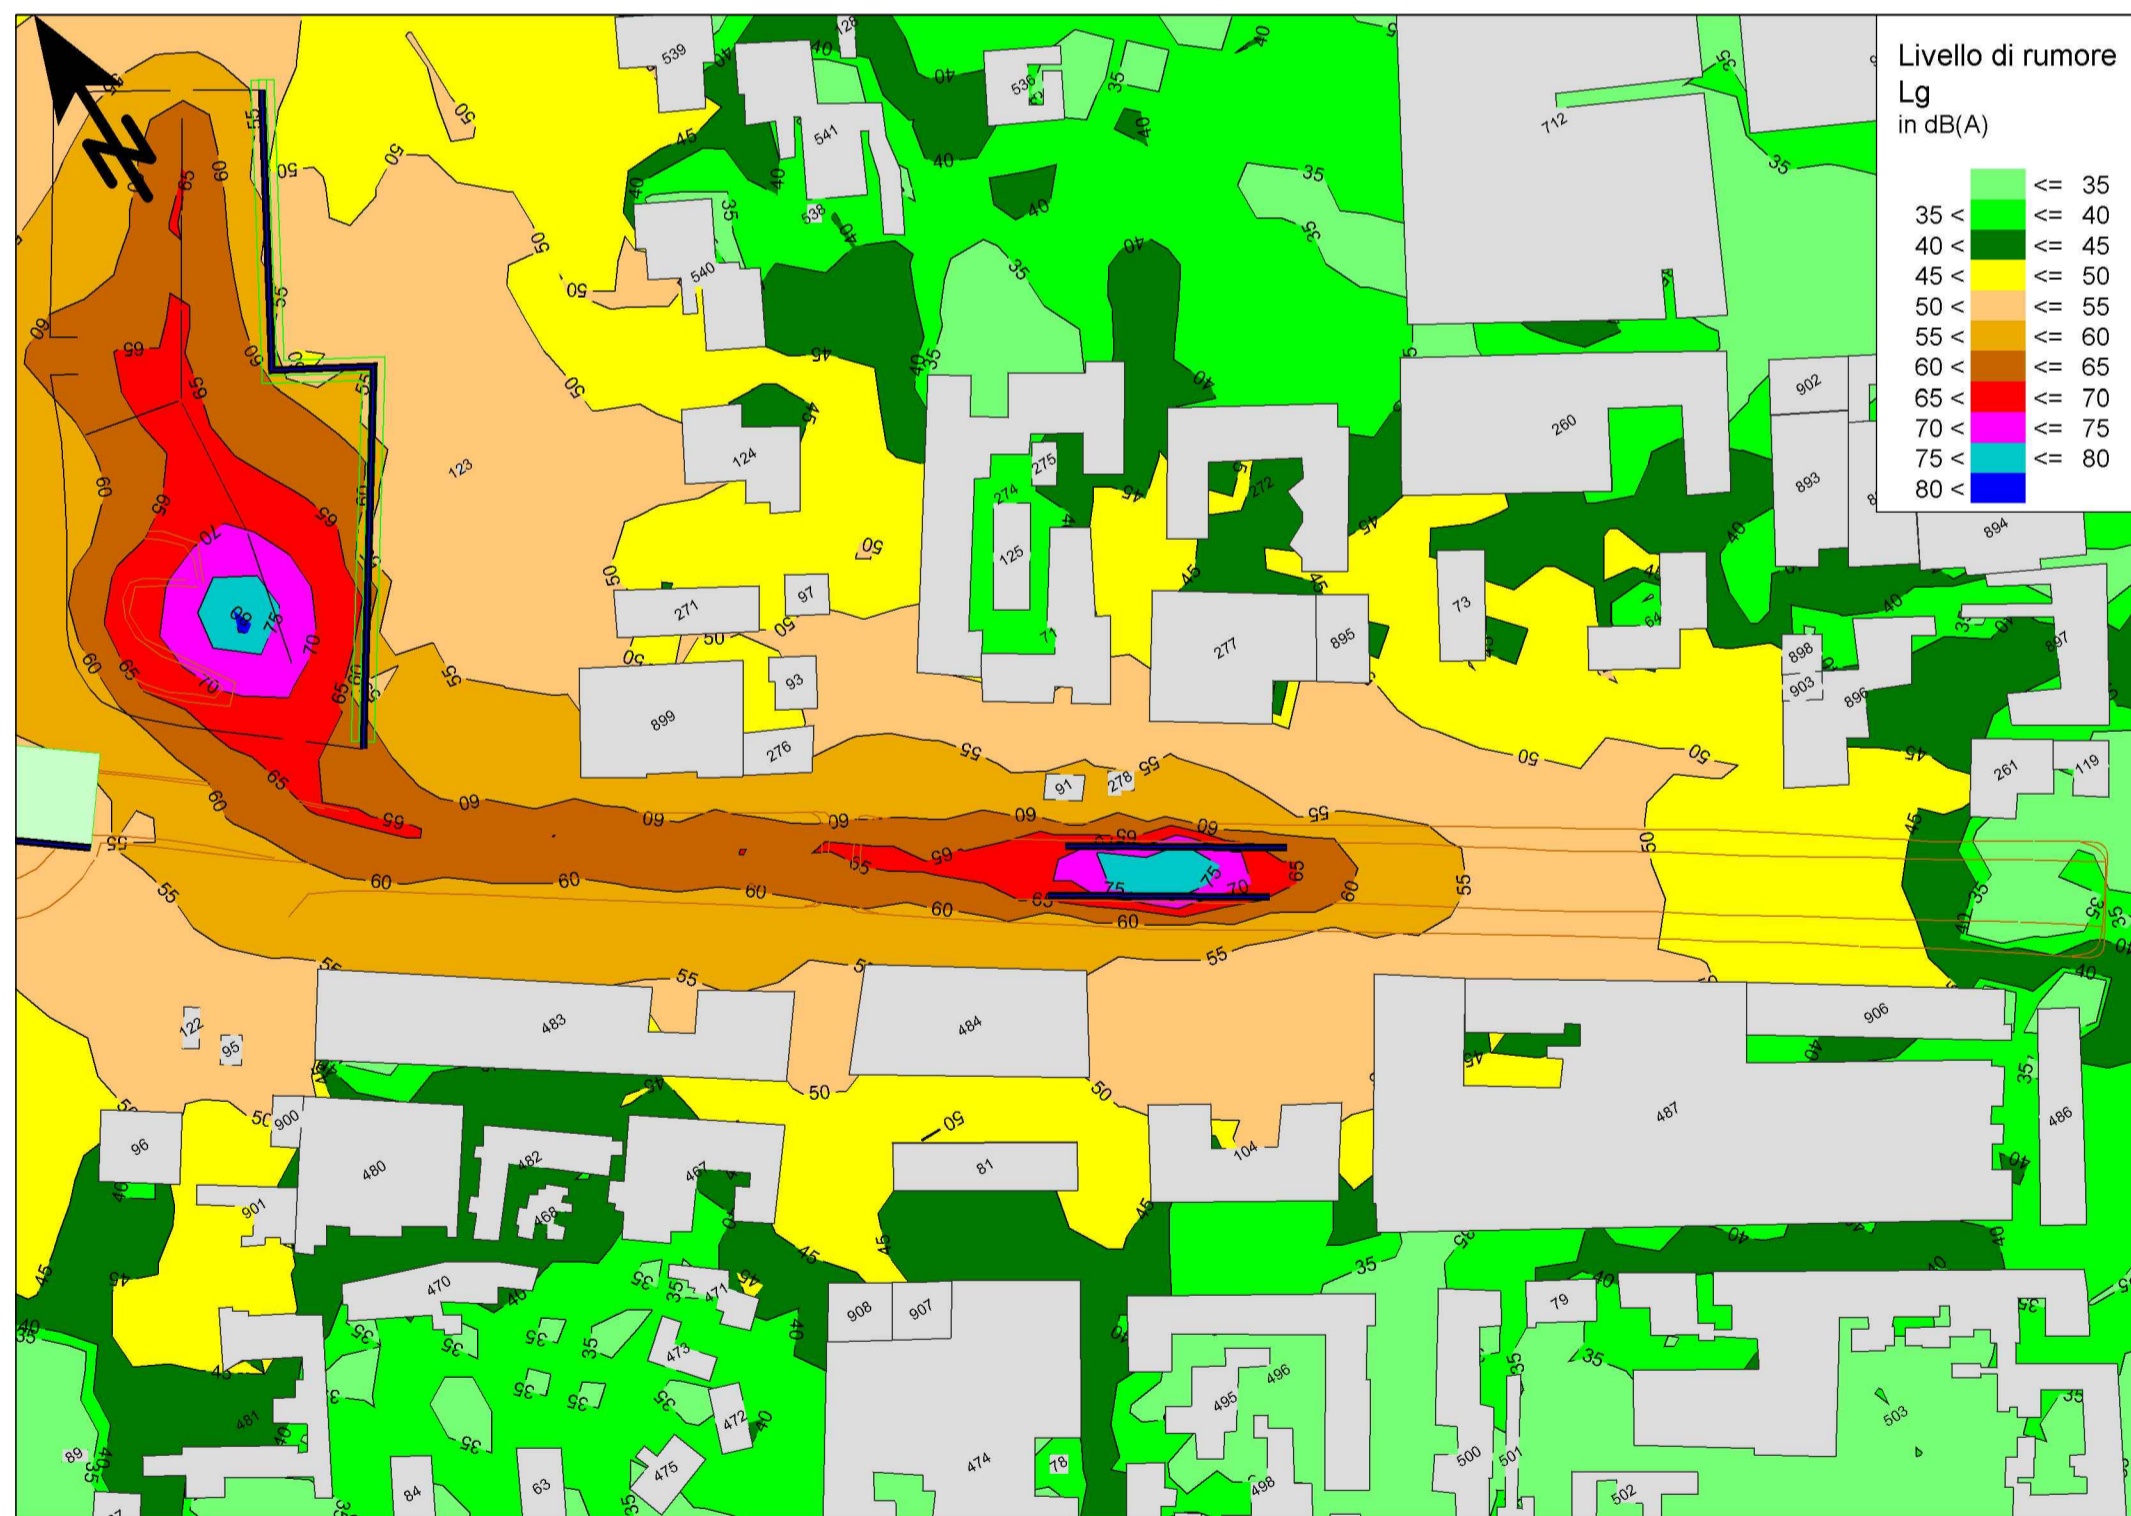

Fronte di avanzamento lavorazioni 1 – Mitigato

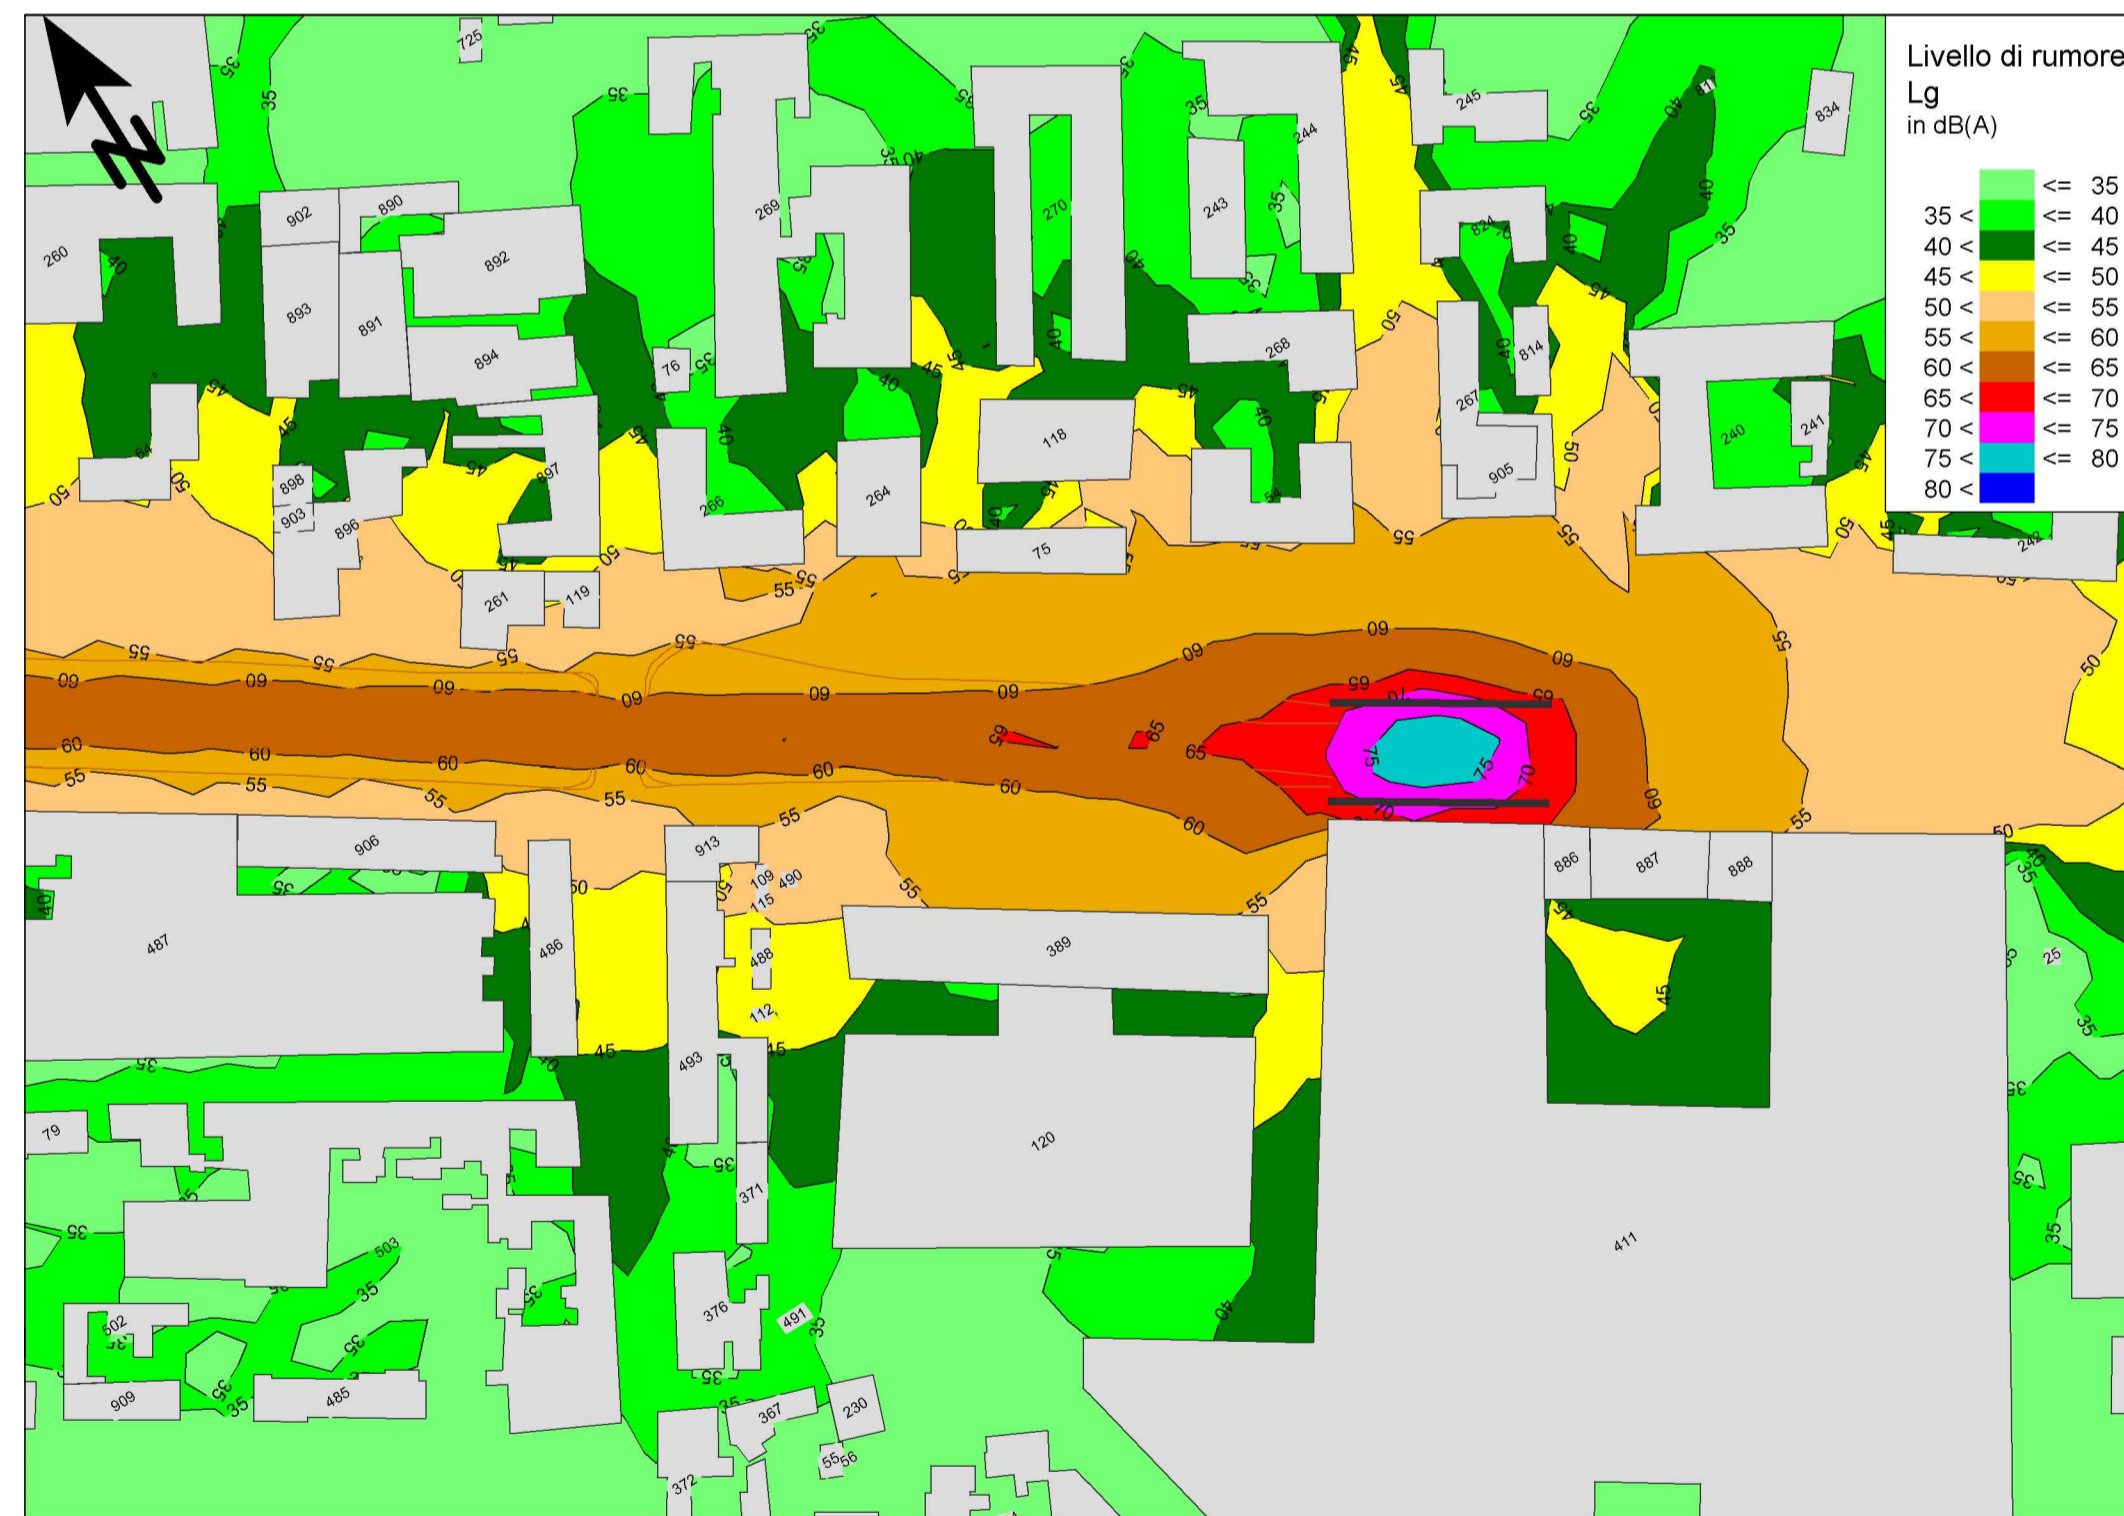

Fronte di avanzamento lavorazioni 2 – Mitigato

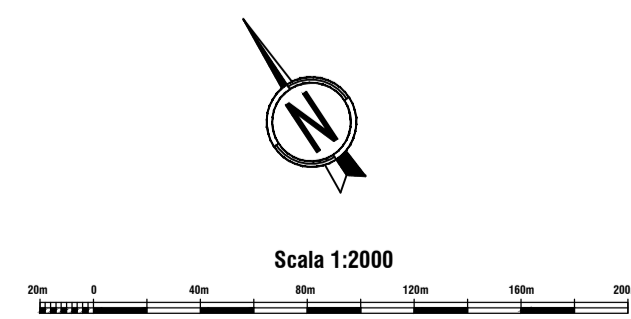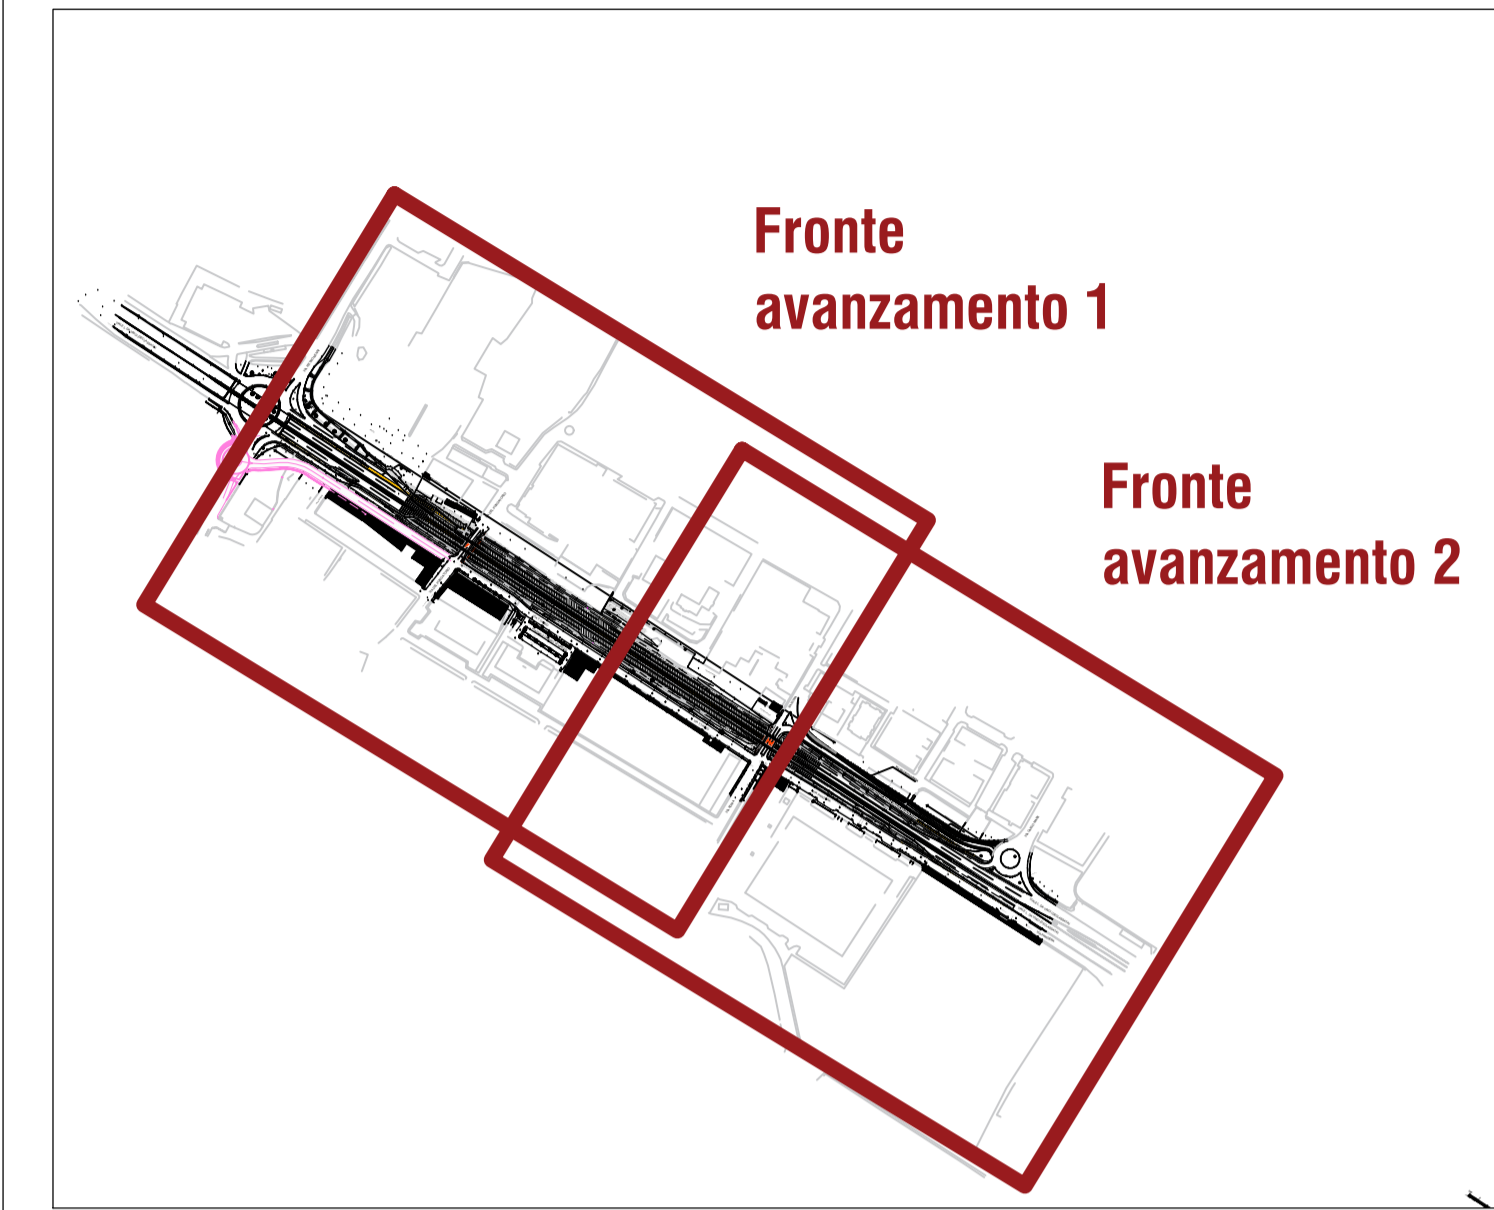

 	
Asse stradale di collegamento tra gli svincoli di Prato Est e Prato Ovest – "Declassata di Prato" Raddoppio di Viale Leonardo da Vinci nel tratto compreso tra Via Marx e Via Nenni mediante la realizzazione di un sottopasso	
STUDIO DI IMPATTO AMBIENTALE	
cod. FI463	
PROGETTAZIONE: RAGGRUPPAMENTO TEMPORANEO PROGETTISTI IL RESPONSABILE DELL'INTEGRAZIONE DELLE PRESTAZIONI SPECIALISTICHE: <i>Ing. Andrea Rizzo – TECNITAL</i> <i>Ordine Ingegneri Provincia di Verona n. A2413</i>	MANDATARIA: 
IL GEOLOGO: <i>Geol. Pietro Accolti Gil – POLITECNICA</i> <i>Ordine Geologi Regione Toscana n° 728</i>	MANDANTI:  
IL COORDINATORE PER LA SICUREZZA IN FASE DI PROGETTAZIONE: <i>Ing. Marcello Mancone – POLITECNICA</i> <i>ordine ingegneri Provincia di Firenze n.5723</i>	IL PROGETTISTA: GRUPPO DI PROGETTAZIONE: COORDINAMENTO PROGETTAZIONE, PROGETTAZIONE STRADALE, GEOTECNICA ED OPERE IN SOTTERRANEO: <i>Ing. Marcello Mancone – POLITECNICA</i> <i>ordine ingegneri Provincia di Firenze n.5723</i>
VISTO: IL RESP. DEL PROCEDIMENTO: <i>Ing. Raffaele Franco Corso</i>	STUDIO DI IMPATTO AMBIENTALE: <i>Arch. Paola Gabrielli – POLITECNICA</i> <i>ordine Architetti Provincia di Bologna n. 2921</i>
PROTOCOLLO:	IDROLOGIA ED IDRAULICA: <i>Ing. Alessandro Cecchelli – POLITECNICA</i> <i>ordine ingegneri Provincia di Grosseto n.760</i>
DATA:	COLLABORATORI DI PROGETTO: <i>Ing. Massimo Palermo – POLITECNICA</i> <i>Arch. Valentina Iola – POLITECNICA</i> <i>Geom. Franco Mariani – POLITECNICA</i> <i>Geom. Angelo Pantieri – POLITECNICA</i>
04 – ANALISI DEGLI IMPATTI Rumore Mappe orizzontali impatto acustico in corso d'opera (fase di cantiere – scenario 3)	
CODICE PROGETTO PROGETTO PPF110	NOME FILE CODICE ELAB. P001A35AMBCT09
UN. PROG. N. PROG. 1901	PROG. ELAB. REV. A
D C B A	SCALA: -
REV. DESCRIZIONE	DATA SOCIETA' REDATTO VERIFICATO APPROVATO