

**Stralcio planimetrico
scala 1:2.000**


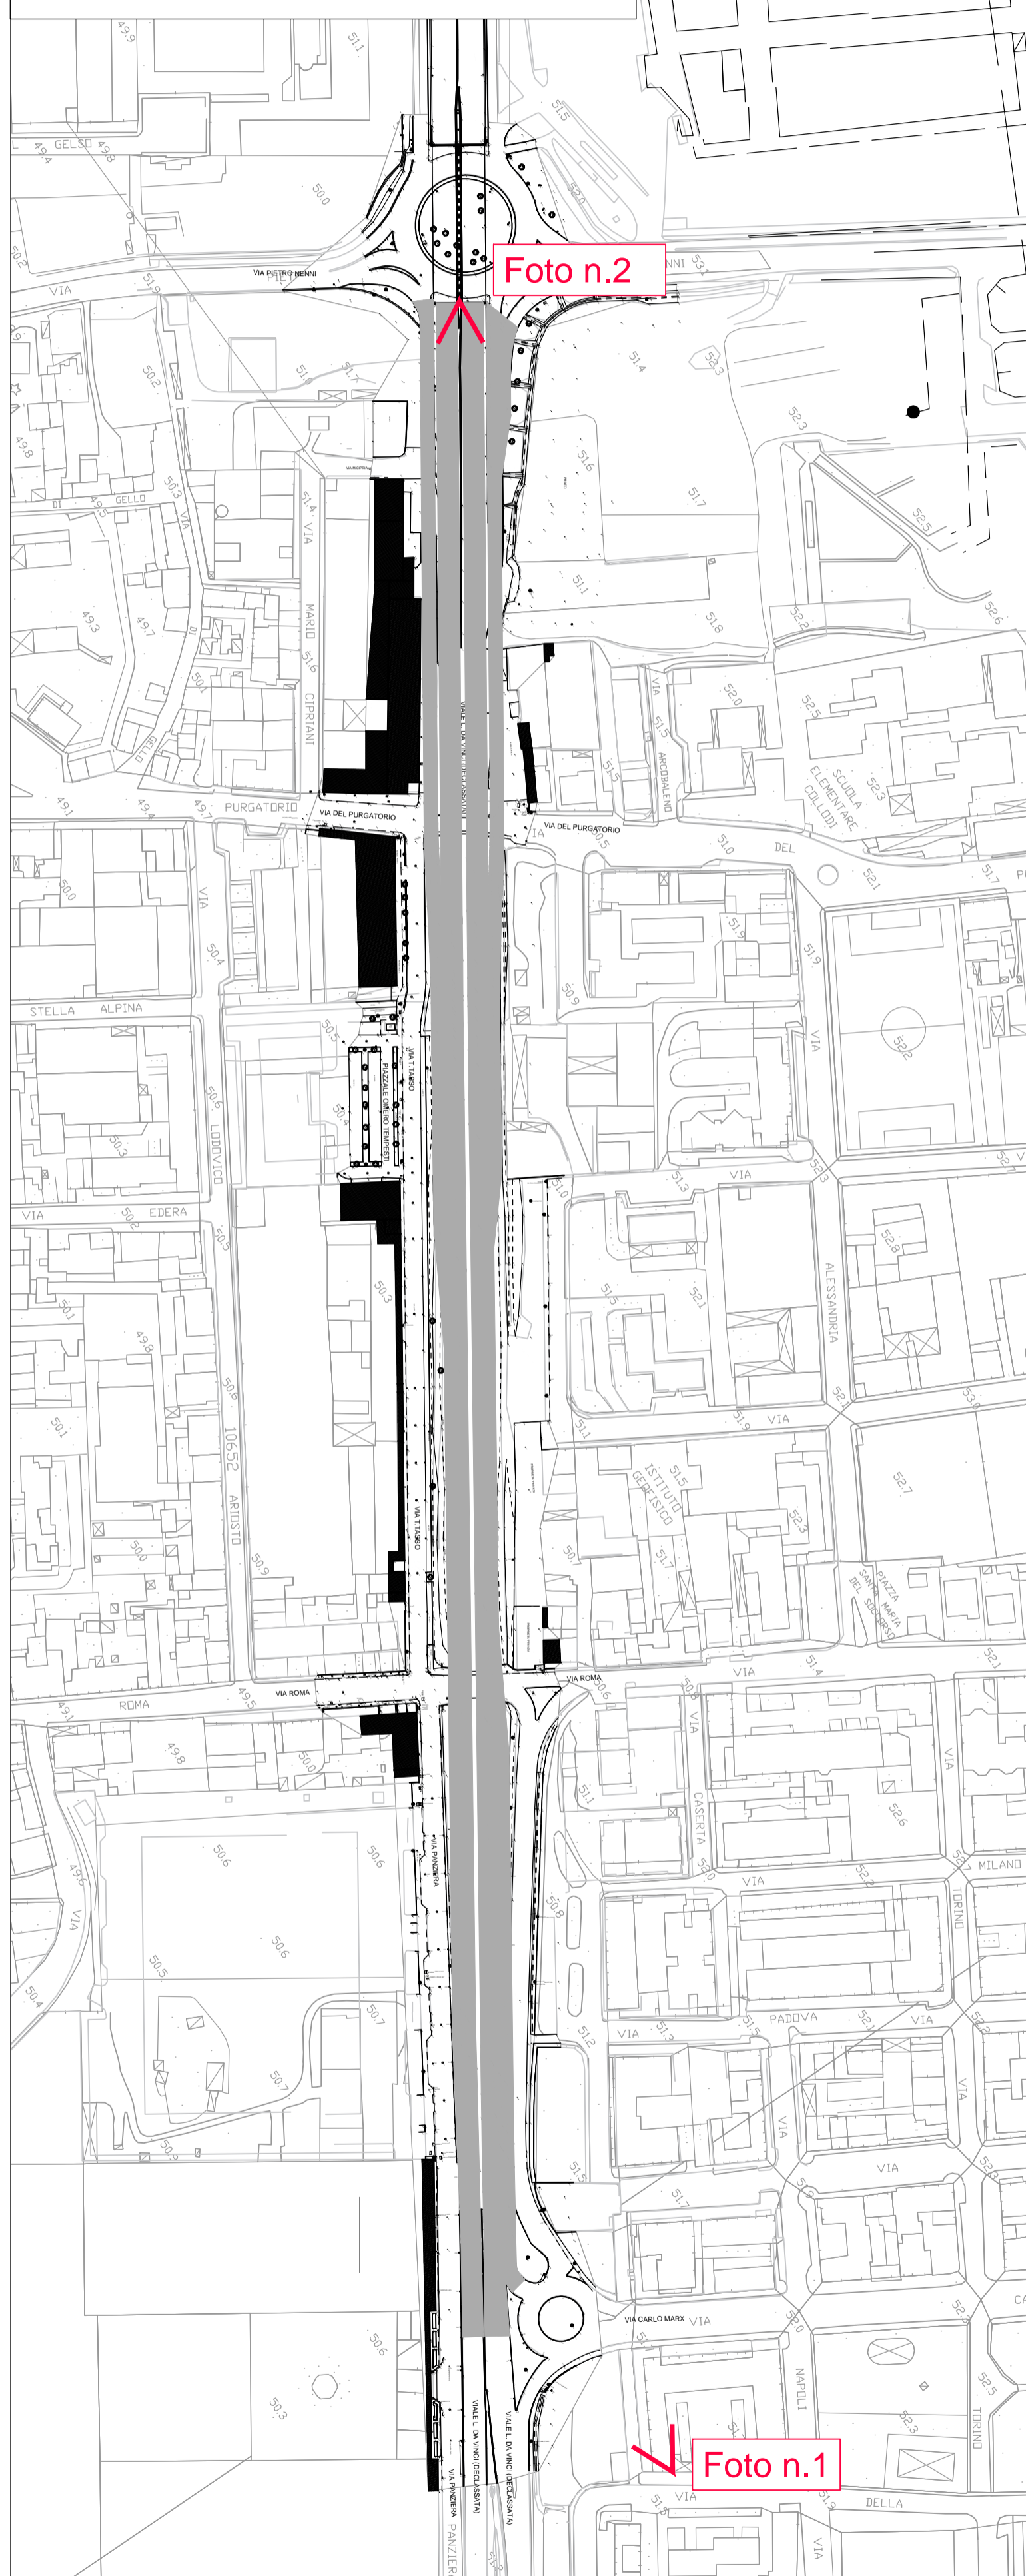


Foto n.1 il progetto di ampliamento ed interrimento della Declassata con inserimento del progetto della nuova viabilità a raso del Comune di Prato e la futura sistemazione a verde (entrambe a carico del Comune di Prato, esclusi dal presente progetto).



Foto n.2 il progetto di ampliamento ed interrimento con la vista dell'imbocco lato Pistoia, con il rivestimento fonoassorbente dei muri laterali e la barriera antirumore sulla rampa di uscita dalla galleria in direzione Viale Nenni

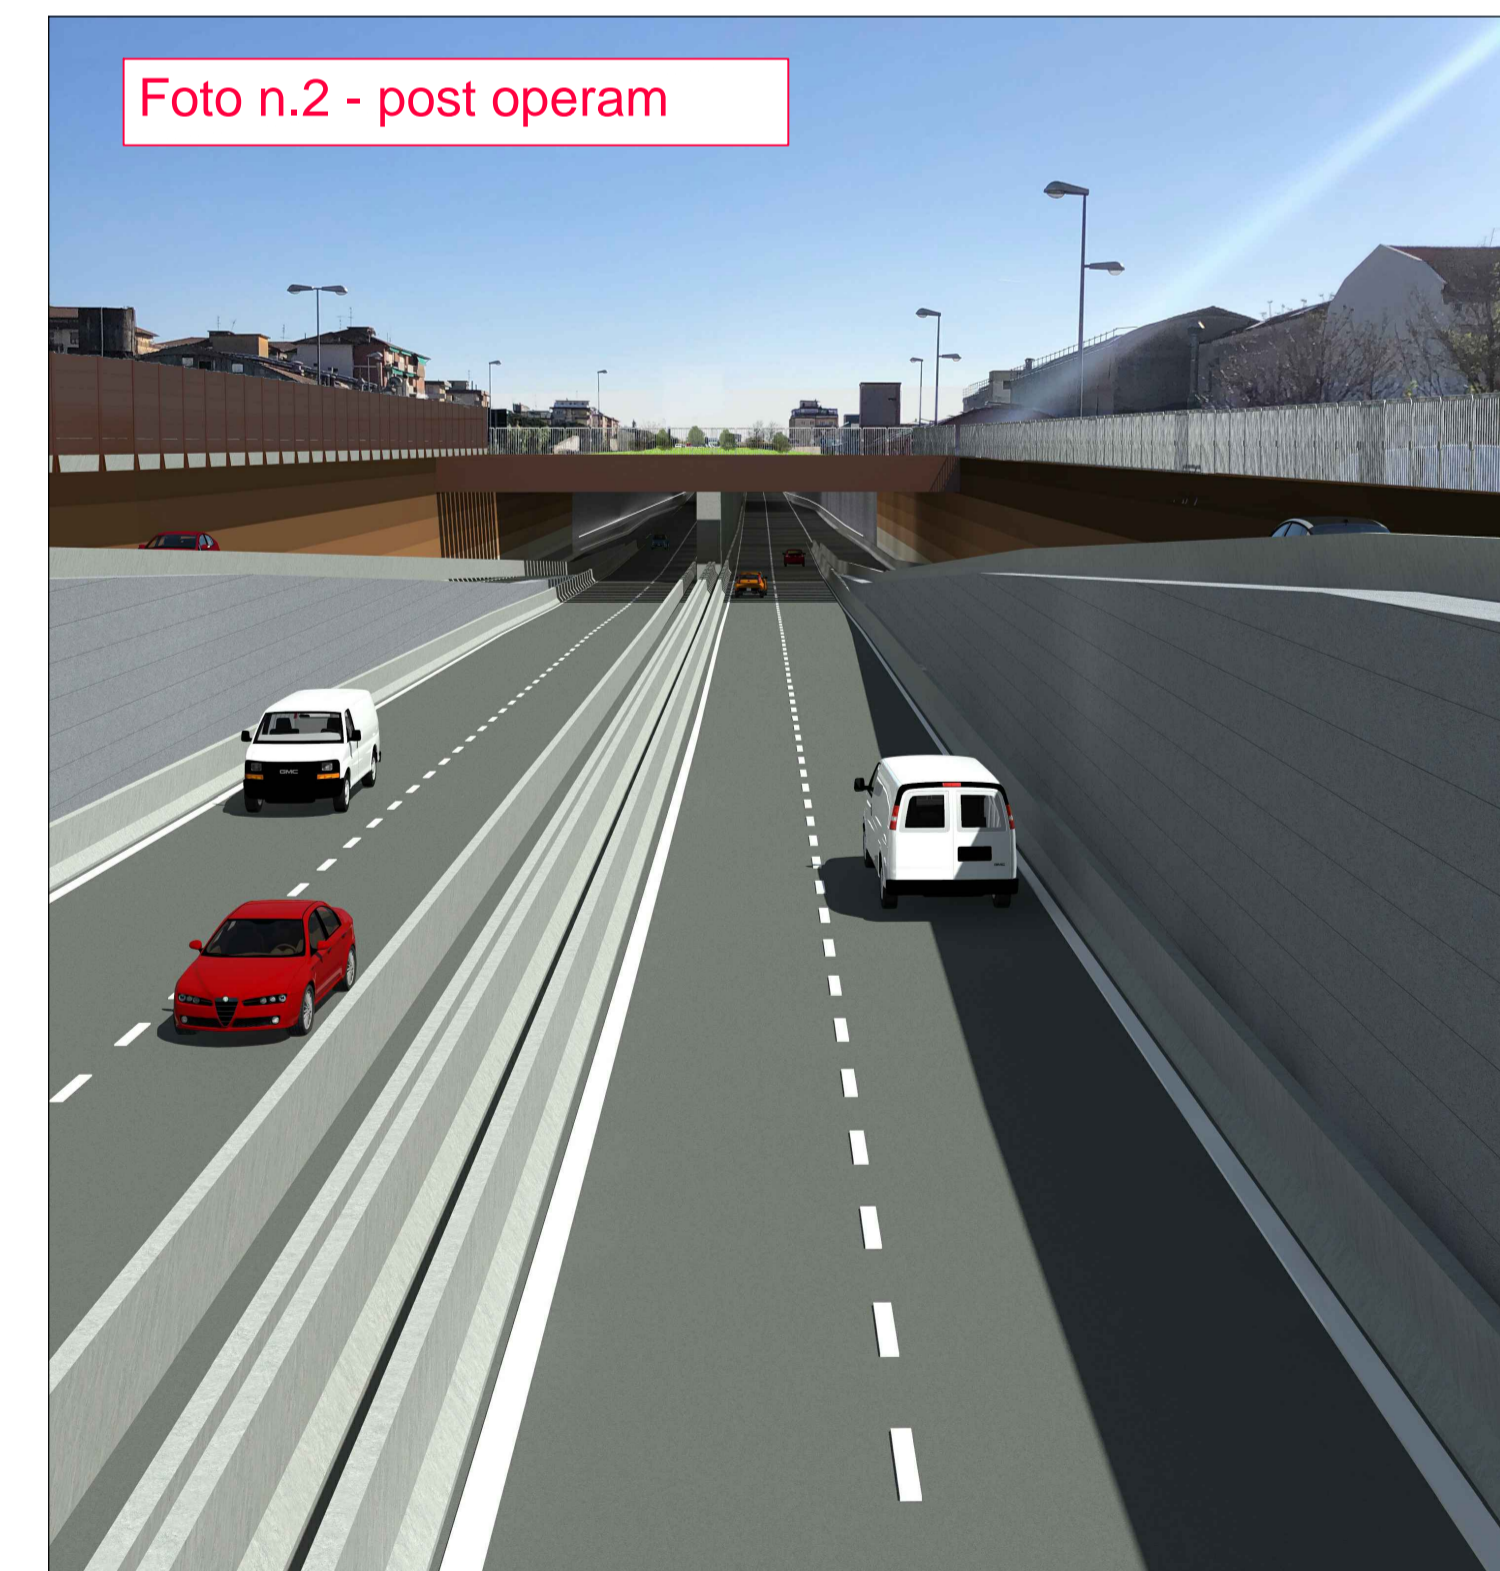

Sanas GRUPPO FS ITALIANI **90** Direzione Progettazione e Realizzazione Lavori

Asse stradale di collegamento tra gli svincoli di Prato Est e Prato Ovest – "Declassata di Prato"
Raddoppio di Viale Leonardo da Vinci nel tratto compreso tra Via Marx e Via Nenni mediante la realizzazione di un sottopasso

STUDIO DI IMPATTO AMBIENTALE cod. FI463

PROGETTAZIONE: RAGGRUPPAMENTO TEMPORANEO PROGETTISTI IL RESPONSABILE DELL'INTEGRAZIONE DELLE PRESTAZIONI SPECIALISTICHE: <i>Ing. Andrea Rizzo - TECHNITAL; Ordine Ingegneri Provincia di Verona n. A2413</i>	MANDATARIA: SPS	MANDANTI: POLITECNICA MATILDI PARTNERS
IL GEOLOGO: <i>Geol. Pietro Accolti Gil - POLITECNICA Ordine Geologi Regione Toscana n° 728</i>	IL PROGETTISTA: GRUPPO DI PROGETTAZIONE: COORDINAMENTO PROGETTAZIONE, PROGETTAZIONE STRADALE, GEOTECNICA ED OPERE IN SOTTERRANEO: <i>Ing. Marcello Marcone - POLITECNICA ordine ingegneri Provincia di Firenze n.5723</i>	STUDIO DI IMPATTO AMBIENTALE: <i>Arch. Paolo Gabrielli - POLITECNICA ordine architetti Provincia di Bologna n. 2921</i>
IL COORDINATORE PER LA SICUREZZA IN FASE DI PROGETTAZIONE: <i>Ing. Marcello Marcone - POLITECNICA ordine ingegneri Provincia di Firenze n.5969</i>	CANTIERIZZAZIONE E FASI ESECUTIVE: <i>Ing. Massimo Gori - POLITECNICA ordine ingegneri Provincia di Firenze n.5969</i>	
VISTO: IL RESP. DEL PROCEDIMENTO: <i>Ing. Raffaele Franco Corso</i>	IDROLOGIA ED IDRAULICA: <i>Ing. Massimo Palermo - POLITECNICA ordine ingegneri Provincia di Grosseto n.780</i>	
PROTOCOLLO:	DATA:	COLLABORATORI DI PROGETTO: <i>Ing. Massimo Palermo - POLITECNICA Arch. Valentina Ioli - POLITECNICA Geom. Franco Mariotti - POLITECNICA Geom. Angelo Zanfaneli - POLITECNICA</i>

04 - ANALISI DEGLI IMPATTI
04.6 - Paesaggio
Fotosimulazioni

CODICE PROGETTO	NOME FILE	PROGR. ELAB.	REV.	SCALA:
PROGETTO LIV. PROG. N. PROG.	04.45_P00_IA36_AMB_F001_A	04.45	A	-
OFF110 D 1901	CODICE ELAB. P00IA36AMBFO01			
D				
C				
B				
A	EMISSIONE	12/2019	POLITECNICA	F. GARNELLI
REV.	DESCRIZIONE	DATA	SOCIETA'	REDDATO
				VERIFICATO APPROVATO