SEZIONE 13

Pk 327,600

SCAVI E BONIFICHE	
STERRO SECONDA FASE	366,502 m²
SOVRASTRUTTURA STRADALE	
STRATO DI USURA	18,800 m
STRATO DI BINDER	18,800 m
STRATO DI BASE	18,800 m
STRATO DI FONDAZIONE	13,930 m²

SEZIONE N.: 13
DIST.PROG.: 327,600
DIST.PREC.: 27,600
DIST.SUCC.: 22,400

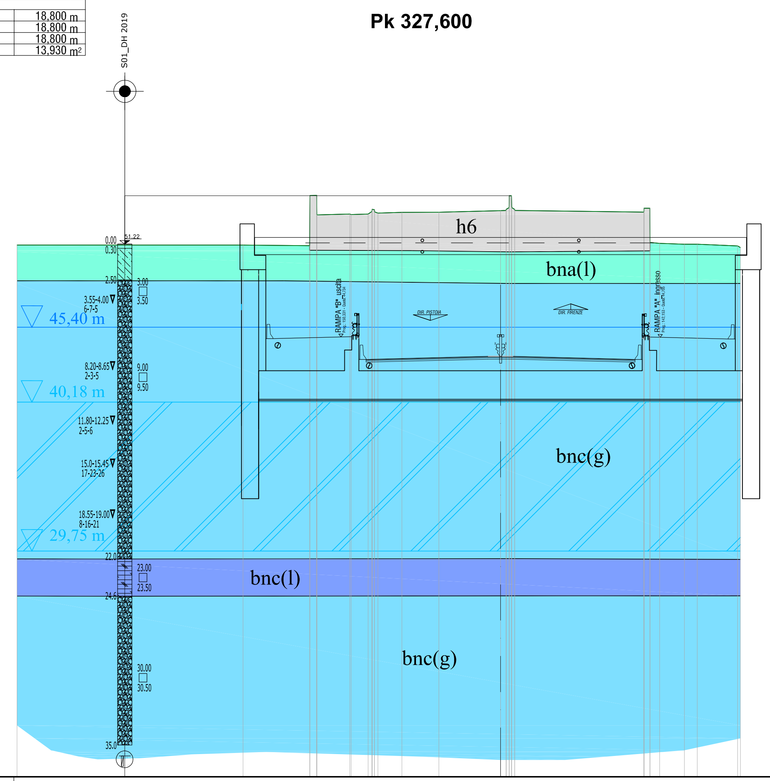

SCALA 1:200

QT.RIF. 14,000

| | | |