




SEZIONE TIPO ASSE PRINCIPALE CON MURI DI SOTTOSCARPA E RAMPA D'INGRESSO DIR. PISTOIA

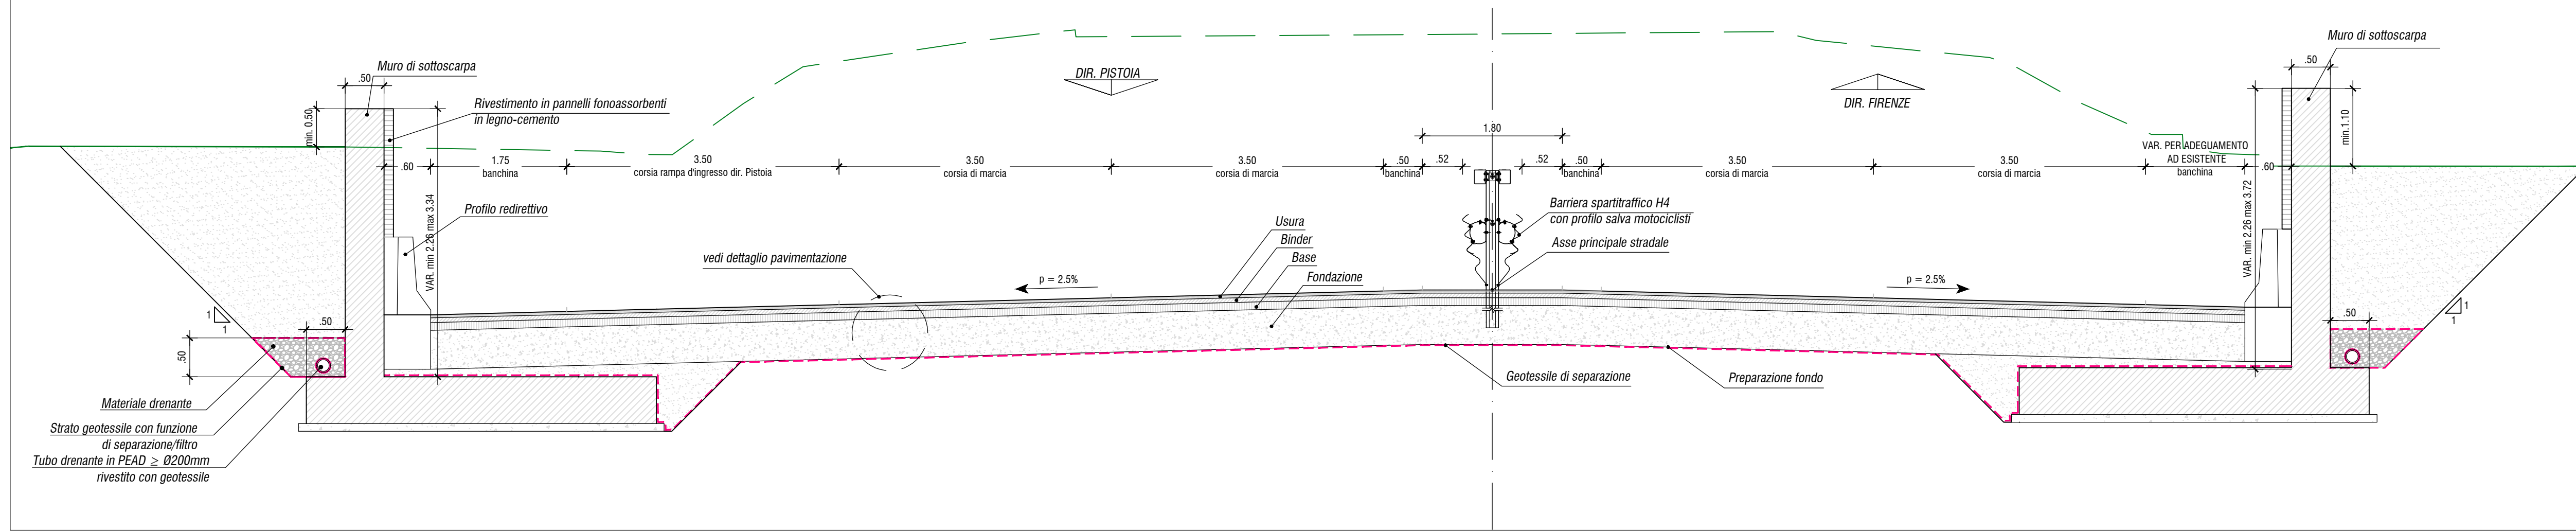


DETTAGLIO MARCIAPIEDE (VIA ROMA E VIA DEL PURGATORIO)

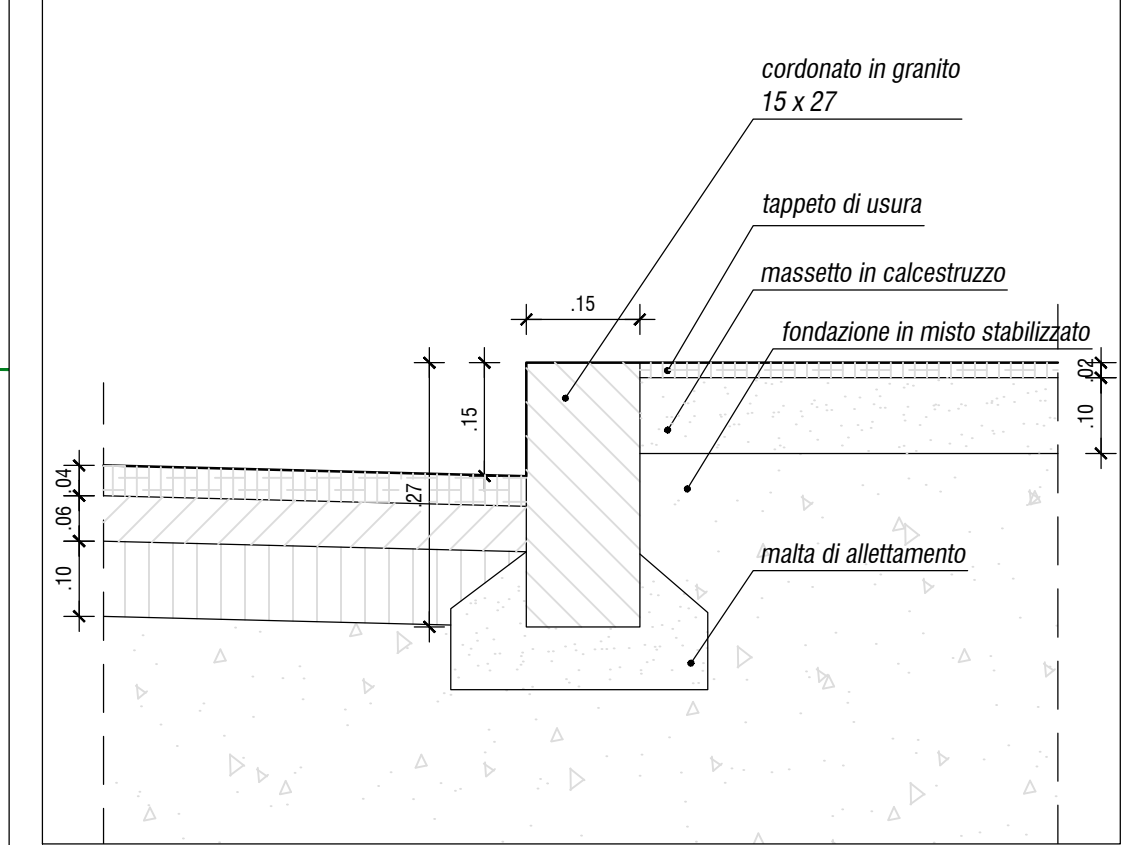


SEZIONE TIPO ASSE PRINCIPALE CON MURO DI SOTTOSCARPA (tratto finale in adeguamento all'esistente)

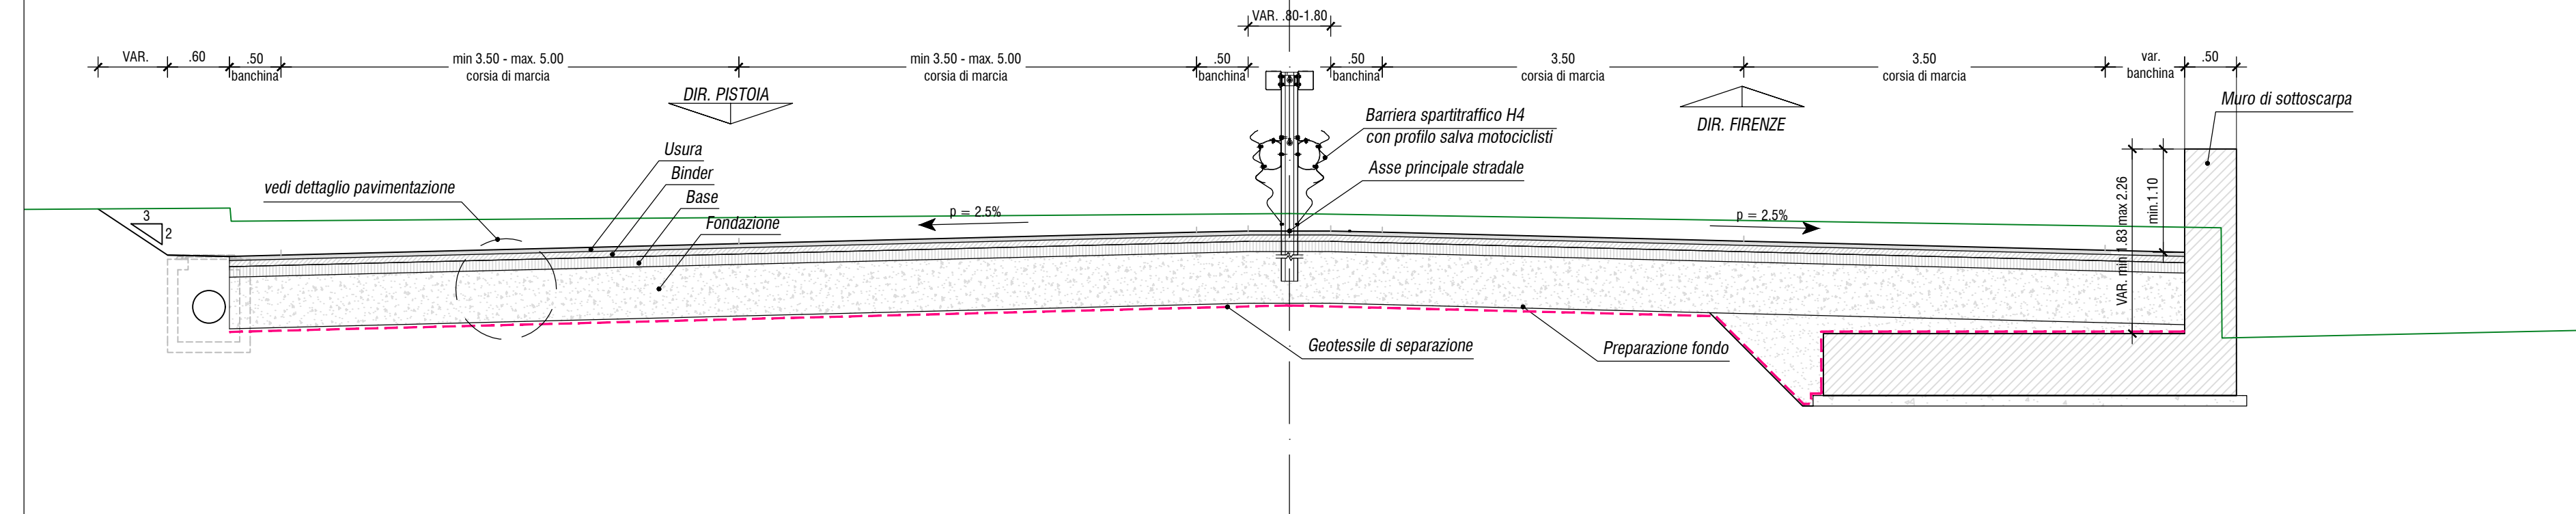


DETTAGLIO PAVIMENTAZIONE

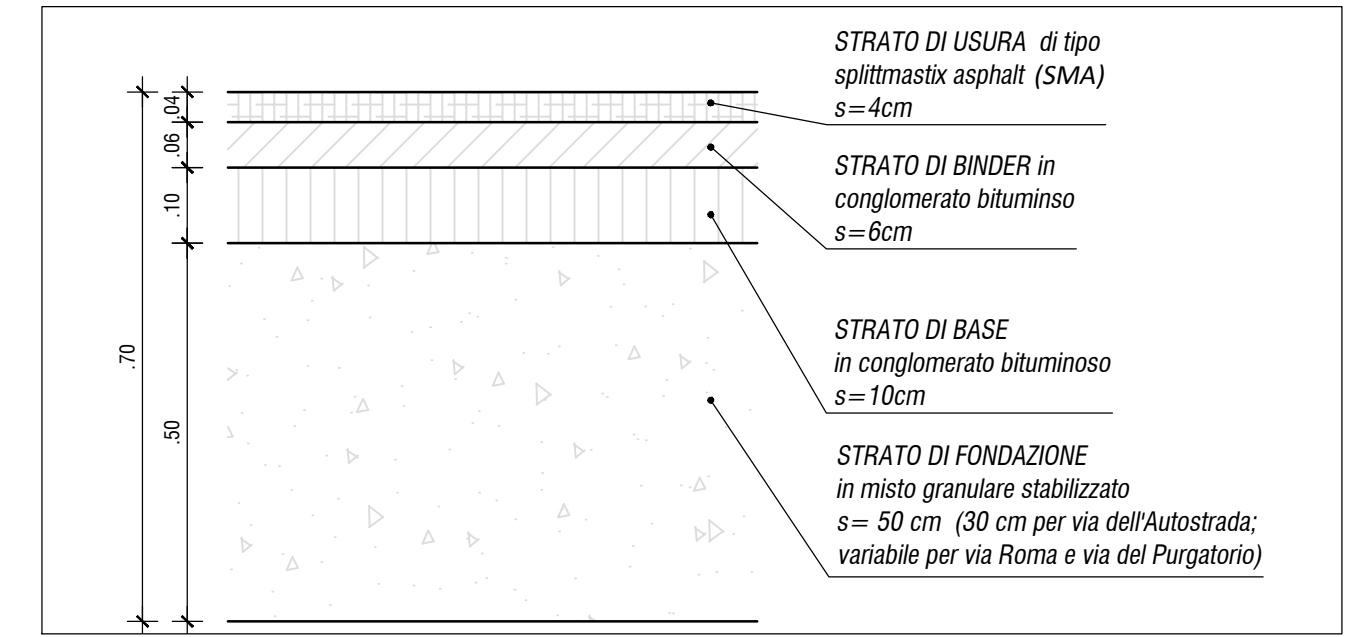


SEZIONE TIPO VIA AUTOSTRADA

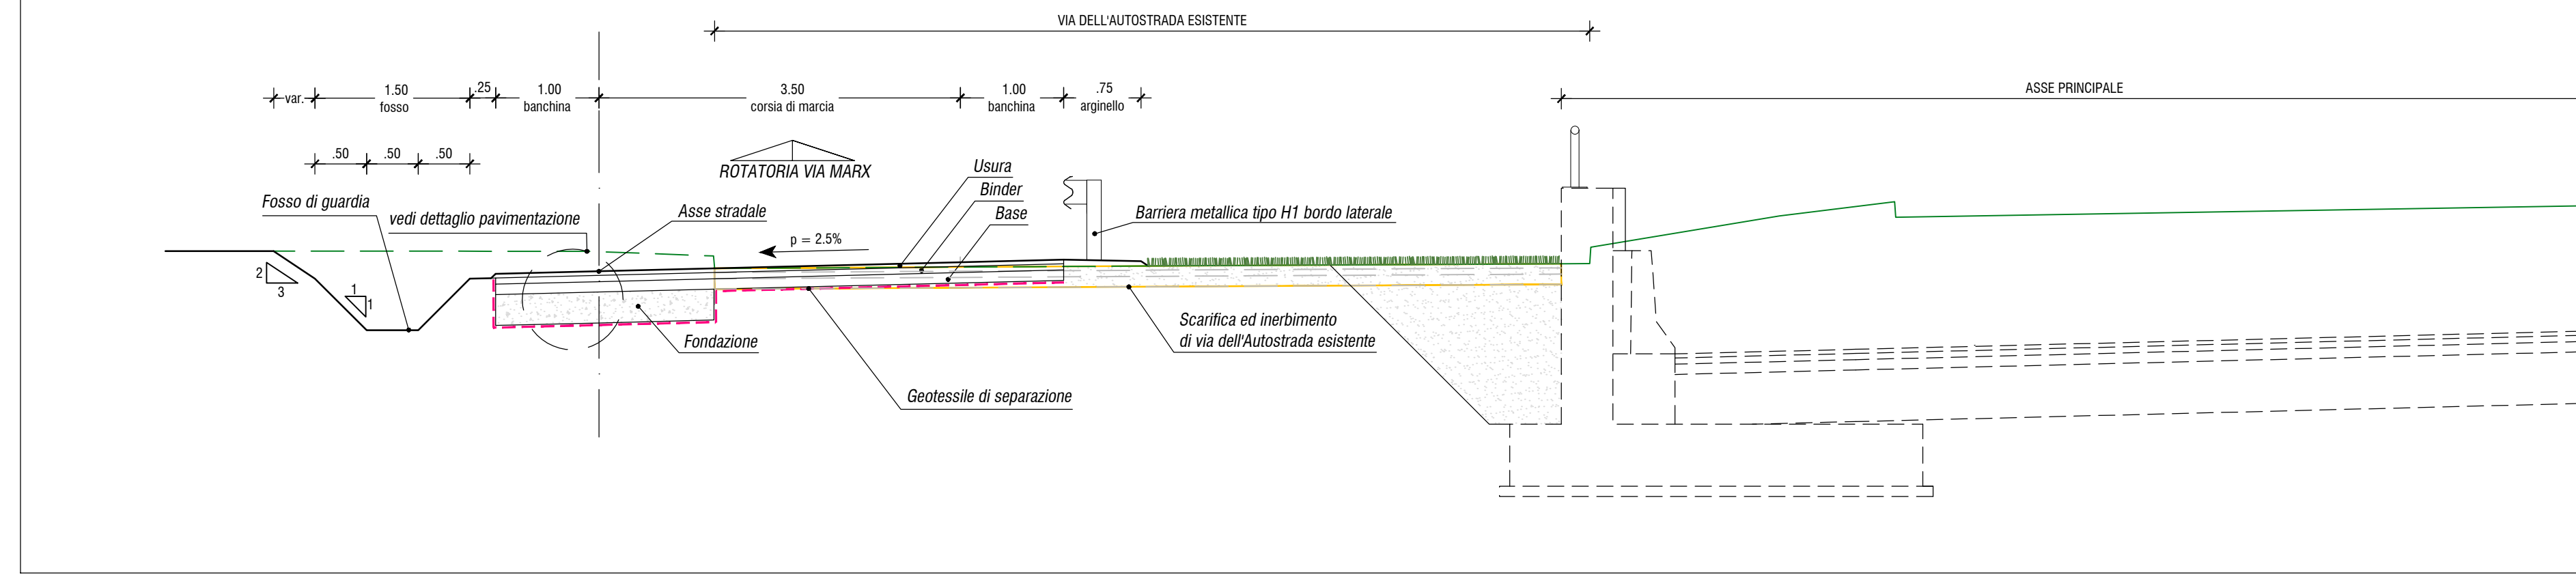

SEZIONE TIPO VIA DEL PURGATORIO

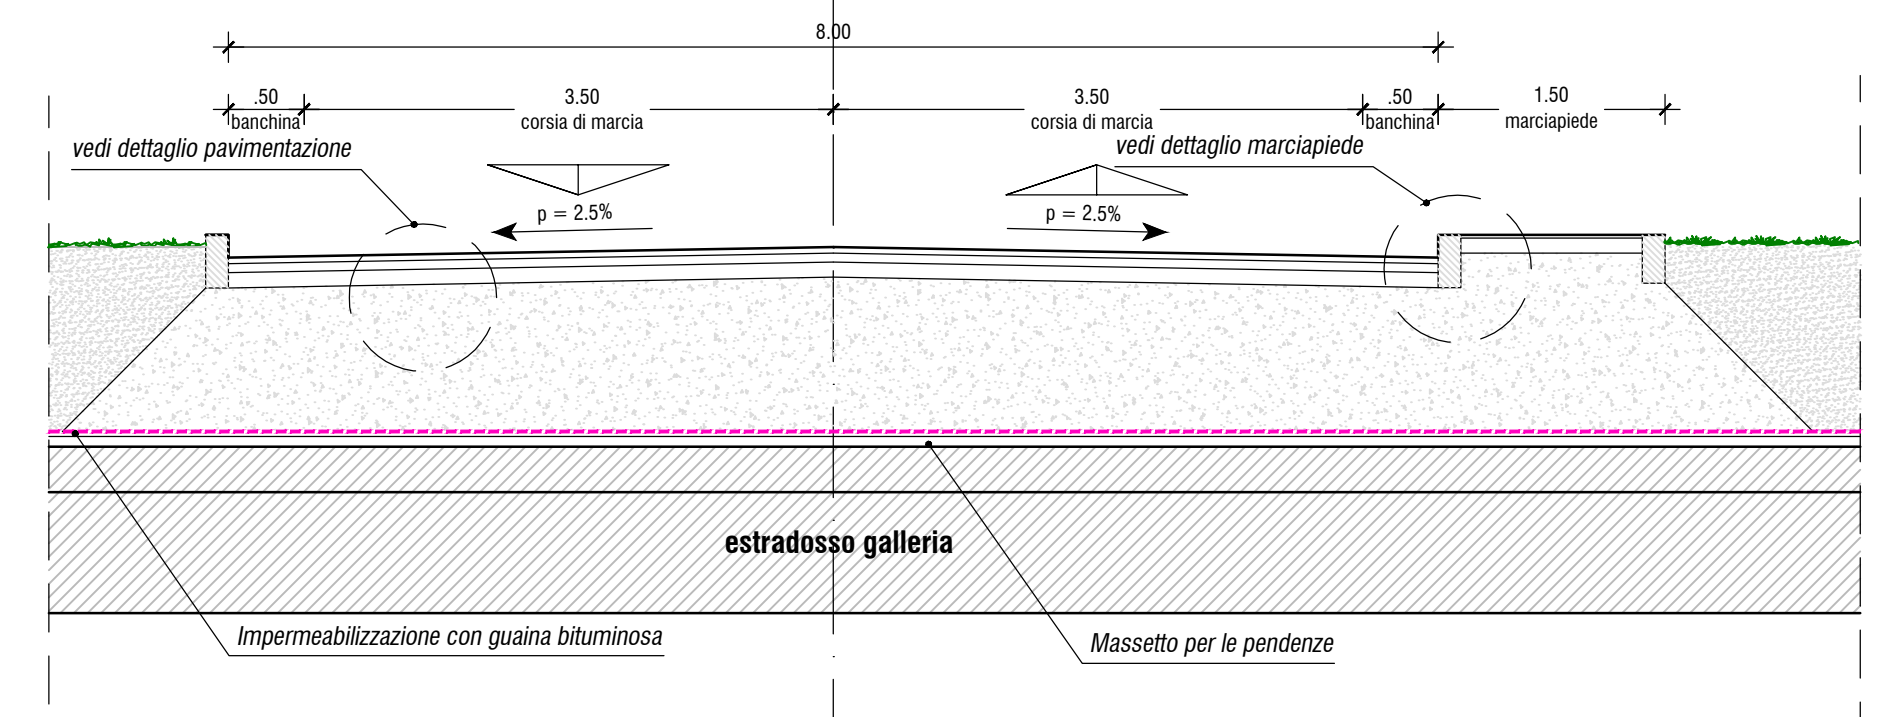

SEZIONE TIPO VIA ROMA

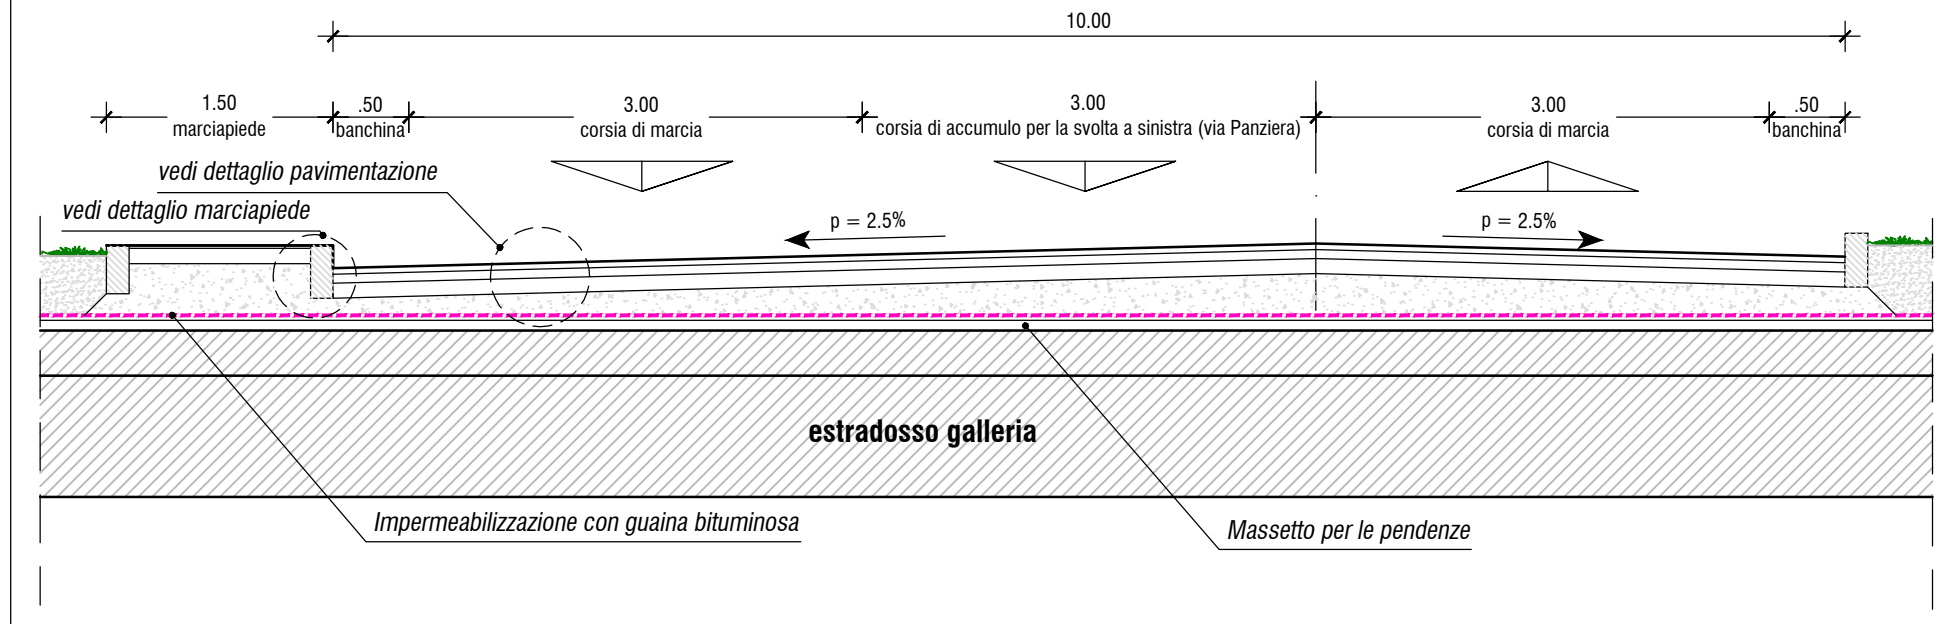

Sanas GRUPPO FS ITALIANI **90** Direzione Progettazione e Realizzazione Lavori

Asse stradale di collegamento tra gli svincoli di Prato Est e Prato Ovest – "Declassata di Prato" Raddoppio di Viale Leonardo da Vinci nel tratto compreso tra Via Marx e Via Nenni mediante la realizzazione di un sottopasso

PROGETTO DEFINITIVO		cod. FI463
PROGETTAZIONE: RAGGRUPPAMENTO TEMPORANEO PROGETTISTI	MANDATARIA: UBERINFRA	MANDANTI: POLITECNICA BUILDING FOR HUMANS MATILDI-PARTNERS
IL RESPONSABILE DELL'INTEGRAZIONE DELLE PRESTAZIONI SPECIALISTICHE:	IL GEOLOGO:	IL PROGETTISTA:
Ing. Andrea Renna – TECHNICAL Ordine Ingegneri Provincia di Verona n. A2413	Geol. Pietro Accolti GI – POLITECNICA Ordine Geologi Regione Toscana n. 728	GRUPPO DI PROGETTAZIONE: COORDINAMENTO PROGETTAZIONE, PROGETTAZIONE STRADALE, GEOTECNICA ED OPERE IN SOTTERRANEO: Ing. Marcello Mancone – POLITECNICA Ordine Ingegneri Provincia di Firenze n.5723
IL COORDINATORE PER LA SICUREZZA IN FASE DI PROGETTAZIONE:		STUDIO DI IMPATTO AMBIENTALE: Arch. Paolo Gabrielli – POLITECNICA Ordine Architetti Provincia di Bologna n. 2921
Ing. Marcello Mancone – POLITECNICA Ordine Ingegneri Provincia di Firenze n.5723		CANTIERIZZAZIONE E FASI ESECUTIVE: Ing. Alessio Cori – POLITECNICA Ordine Ingegneri Provincia di Firenze n.5969
VISTO: IL RESP. DEL PROCEDIMENTO:		IDROLOGIA ED IDRAULICA: Ing. Alessandro Cecchielli – POLITECNICA Ordine Ingegneri Provincia di Grosseto n.760
Ing. Raffaele Franco Carso		COLLABORATORI DI PROGETTO: Ing. Massimo Palermo – POLITECNICA Arch. Valentina Iola – POLITECNICA Geom. Franco Marotti – POLITECNICA Geom. Angelo Pandolfi – POLITECNICA
PROTOCOLLO:	DATA:	

04 – PROGETTO STRADALE
04.1 – Viabilità principale
Sezioni tipo – Tav. 2 di 2

CODICE PROGETTO	NOME FILE	PROGR. ELAB.	REV.	SCALA:
PROGETTO LIV. PROC. N. PROC.	04.09_P00_PS00_TRA_ST02_A	04.09		
DPFI10D1901	CODICE ELAB. P00PS00TRA ST02		A	1:50
D				
C				
B				
A	EMISSIONE	12/2019	POLITECNICA	V.MAR
REV.	DESCRIZIONE	DATA	SOCIETA'	REDDATTO
				VERIFICATO APPROVATO