

Asse stradale di collegamento tra gli svincoli di Prato Est e Prato Ovest – "Declassata di Prato"
Raddoppio di Viale Leonardo da Vinci nel tratto compreso tra Via Marx e Via Nenni mediante la realizzazione di un sottopasso

PROGETTO DEFINITIVO

cod. FI463

PROGETTAZIONE: RAGGRUPPAMENTO TEMPORANEO PROGETTISTI	MANDATARIA: 	MANDANTI:  
IL RESPONSABILE DELL'INTEGRAZIONE DELLE PRESTAZIONI SPECIALISTICHE: <i>Ing. Andrea Renso – TECHNITAL Ordine Ingegneri Provincia di Verona n. A2413</i>	IL GEOLOGO: <i>Geol. Pietro Accolti Gil – POLITECNICA Ordine Geologi Regione Toscana n° 728</i>	IL PROGETTISTA: GRUPPO DI PROGETTAZIONE: COORDINAMENTO PROGETTAZIONE, PROGETTAZIONE STRADALE, GEOTECNICA ED OPERE IN SOTTERRANEO: <i>Ing. Marcello Mancone – POLITECNICA ordine ingegneri Provincia di Firenze n.5723</i> STUDIO DI IMPATTO AMBIENTALE: <i>Arch. Paola Gabrielli – POLITECNICA ordine Architetti Provincia di Bologna n. 2921</i> CANTIERIZZAZIONE E FASI ESECUTIVE: <i>Ing. Alessio Gori – POLITECNICA ordine ingegneri Provincia di Firenze n.5969</i> IDROLOGIA ED IDRAULICA: <i>Ing. Alessandro Cecchelli – POLITECNICA ordine ingegneri Provincia di Grosseto n.760</i> COLLABORATORI DI PROGETTO: <i>Ing. Massimo Palermo – POLITECNICA Arch. Valentina Iaia – POLITECNICA Geom. Franco Mariotti – POLITECNICA Geom. Angela Pantiferi – POLITECNICA</i>
IL COORDINATORE PER LA SICUREZZA IN FASE DI PROGETTAZIONE: <i>Ing. Marcello Mancone – POLITECNICA ordine ingegneri Provincia di Firenze n.5723</i>	VISTO: IL RESP. DEL PROCEDIMENTO: <i>Ing. Raffaele Franco Carso</i>	
PROTOCOLLO:	DATA:	

04 – PROGETTO STRADALE

04.2 – Rampe di svincolo

Rampa "A" – Sezioni trasversali

CODICE PROGETTO			NOME FILE		PROGR. ELAB.	REV.	SCALA:
PROGETTO	LIV. PROG.	N. PROG.	04.12_P00_PS01_TRA_SZ01_A		04.12		
DPFI10	D	1901	CODICE ELAB. P00PS01TRASZ01			A	1:200
D							
C							
B							
A	EMISSIONE	12/2019	POLITECNICA	V.IAIA	M.MANCONE	A.RENSO	
REV.	DESCRIZIONE	DATA	SOCIETA'	REDATTO	VERIFICATO	APPROVATO	

1

2

3

4


SEZIONE N.: 1
DIST.PROG.: 0,000
DIST.SUCC.: 19,595

A

B

SCALA 1:200

QT.RIF. 30,000

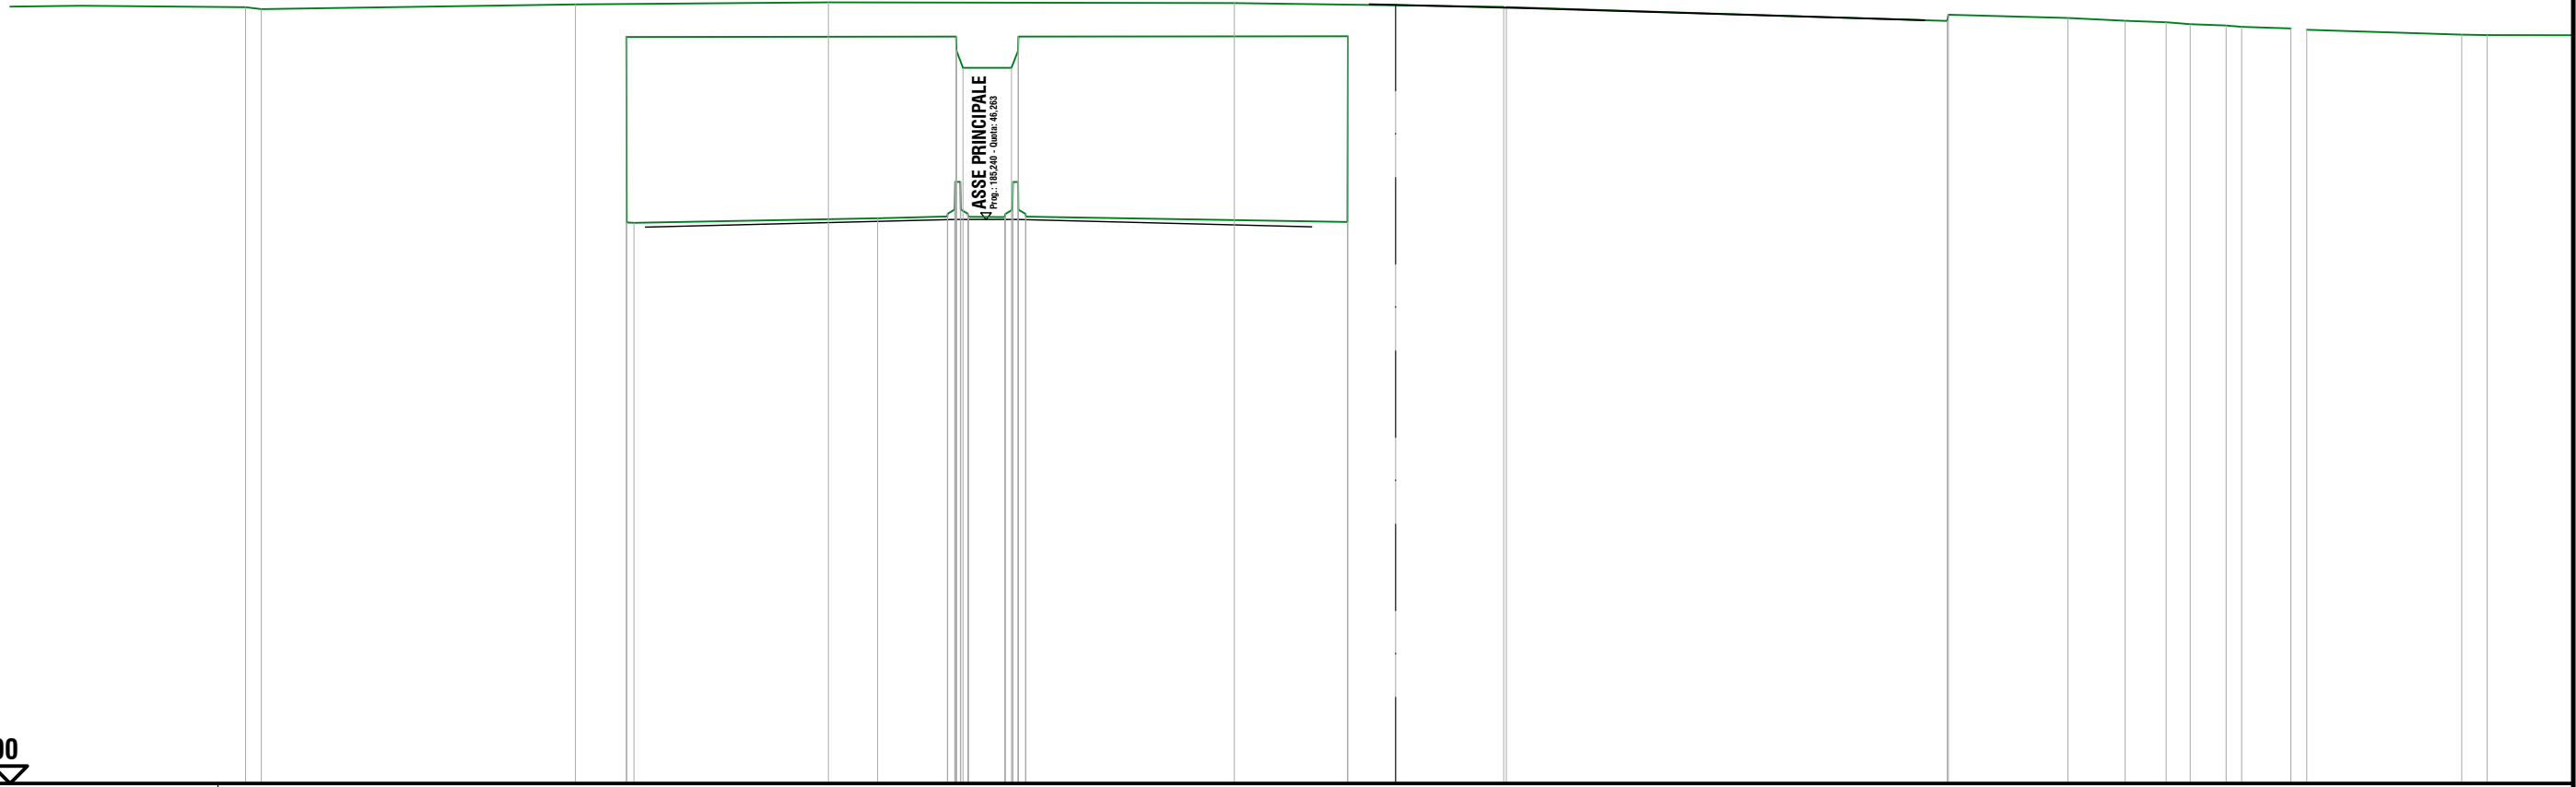

QUOTE TERRENO	52,34	52,48	51,54 46,19 46,18	52,54	46,31	46,36 46,44 46,56 47,36 51,55 51,14 47,36 46,56 50,65 46,44 46,38 46,35 46,34 46,44 50,65 46,56 47,36 47,36 51,14 46,56 51,55 46,44 46,36 52,52 46,20 51,56 52,45 52,40 52,40	52,00 52,18	52,09	52,01	51,96 51,91	51,87 51,83	51,79 51,74	51,61 51,59							
DIST.PARZIALI TERRENO	9,07	1,47	5,61	1,42	2,01	1,04	6,02	3,27	1,38	3,12	12,73	3,45	1,65	1,18	0,70	1,04	1,42	4,47	0,74	
QUOTE FONDO SOLETTONE										52,08 52,06		51,68								
DIST.PARZIALI FONDO SOLETTONE										0,75	15,27									
QUOTE FINITO		45,28 46,05				46,28 46,28 46,28			46,06 45,27	52,48 52,46		52,08								
DIST. PARZIALI FINITO			8,932			0,900 0,900	8,501		1,072 0,750	4,000	11,267									

C

1

2

3

4

RILEVATI	
RILEVATO	37,501 m²
SOVRASTRUTTURA STRADALE	
STRATO DI USURA	5,500 m
STRATO DI BINDER	5,500 m
STRATO DI BASE	5,500 m
STRATO DI FONDAZIONE	3,000 m²

SEZIONE N.: 2
 DIST.PROG.: 19,595
 DIST.PREC.: 19,595
 DIST.SUCC.: 5,405

A

B

SCALA 1:200

QT.RIF. 30,000

QUOTE TERRENO

52,05
52,05
52,04

52,11
52,26
52,24
52,77
52,77
46,70

46,92
47,00
47,12
47,92
47,92
47,12
47,00
46,92

46,72
52,76
52,76
52,23
52,18
52,11
52,03
52,33
52,33
50,64

50,70
50,64

DIST.PARZIALI TERRENO

4,64

1,01

9,86

10,38

3,58

4,64

1,56

QUOTE FONDO SOLETTONE

45,20
45,20

45,20

DIST.PARZIALI FONDO SOLETTONE

0,75

4,75

QUOTE FINITO

52,19
52,21
45,99

46,20
46,20
46,20

45,99

52,22
52,20

52,10
52,08
44,20

DIST. PARZIALI FINITO

1,001
0,824

8,708

0,900
0,900

8,501

1,321
0,750

4,000

0,750

C

1

2

3

4

RILEVATI	
RILEVATO	36,916 m ²
SOVRASTRUTTURA STRADALE	
STRATO DI USURA	5,500 m
STRATO DI BINDER	5,500 m
STRATO DI BASE	5,500 m
STRATO DI FONDAZIONE	3,000 m ²

SEZIONE N.: 3
 DIST.PROG.: 25,000
 DIST.PREC.: 5,405
 DIST.SUCC.: 12,507


A

B

SCALA 1:200

QT.RIF. 30,000

C

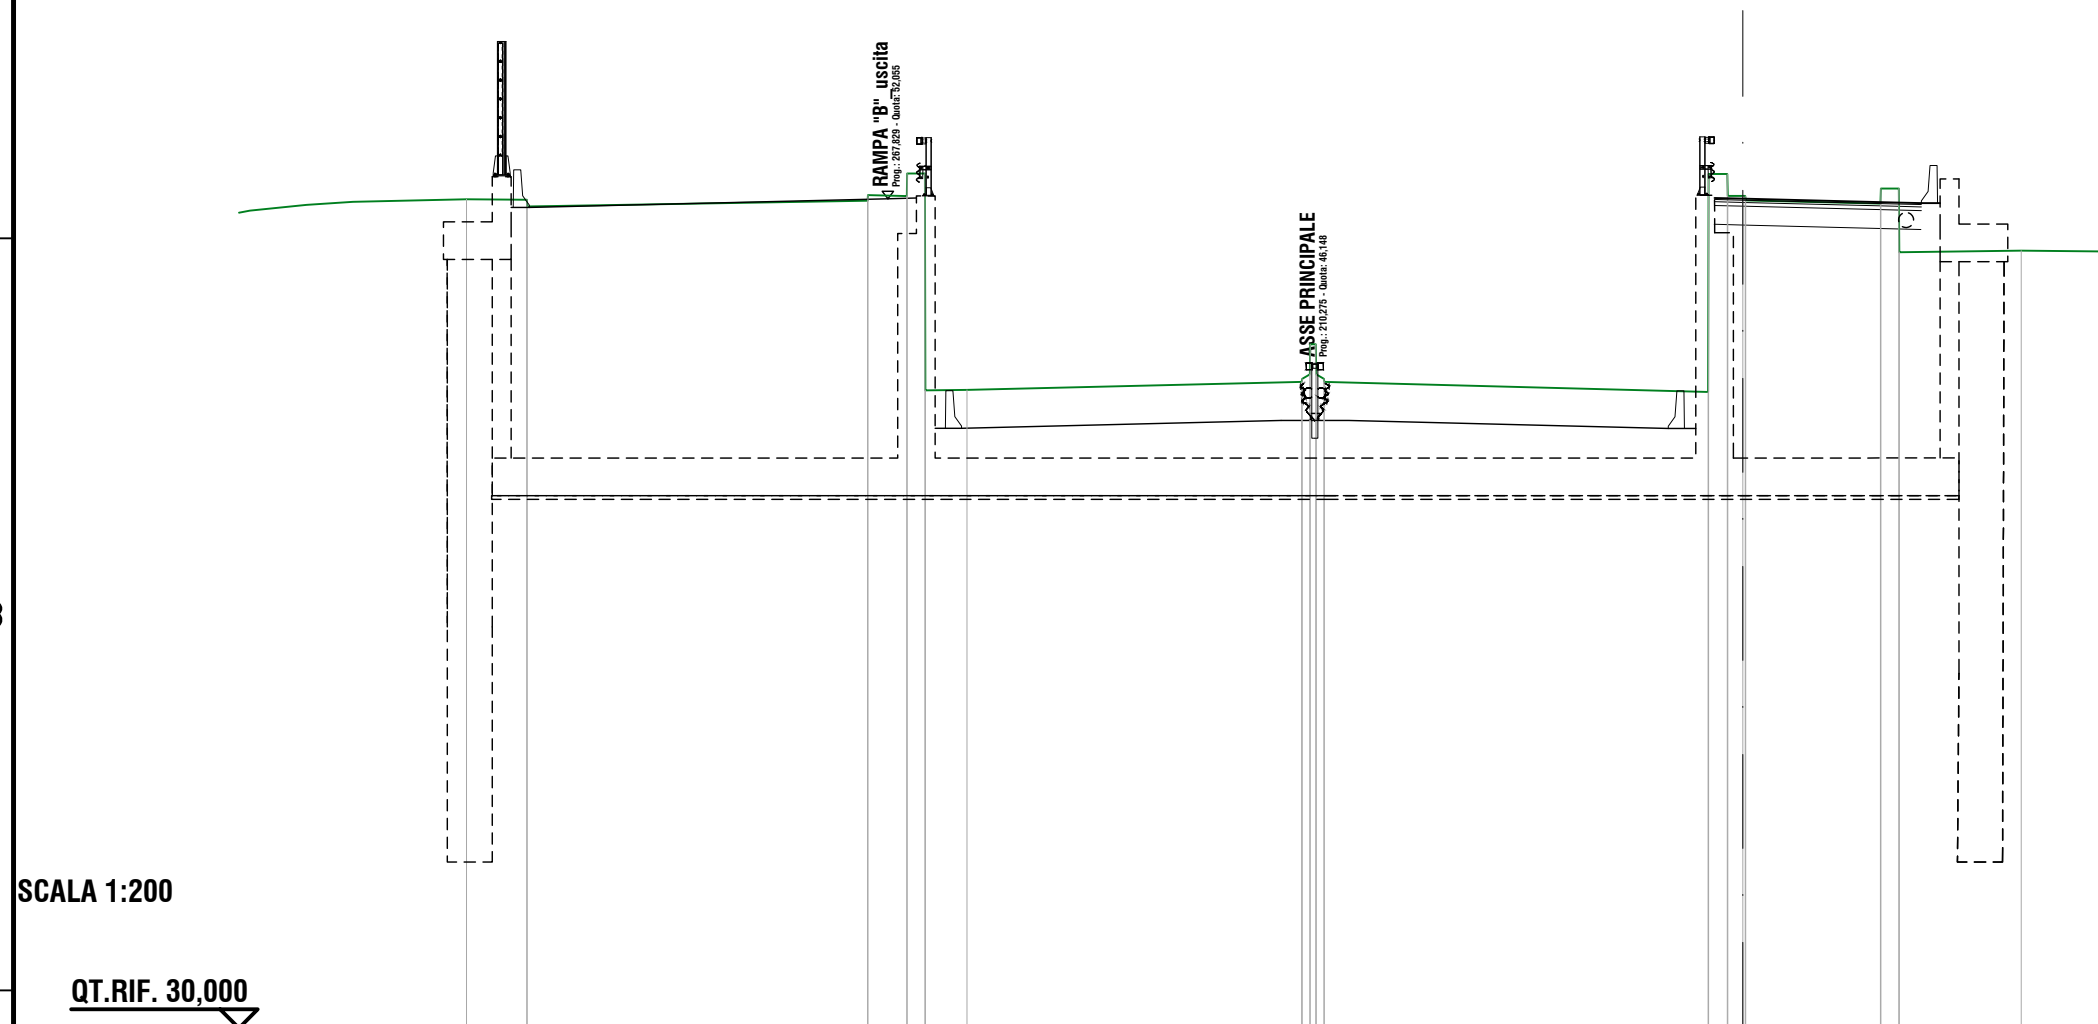

QUOTE TERRENO

52,03
51,85

9,05

52,00
52,15
52,13
52,72
52,72
46,96
46,97

1,03
1,11

8,90

47,18
47,26
47,39
48,19
47,39
47,27
47,19

10,21

46,92
52,71
52,71
52,13
52,13
52,01

3,59

51,92
52,33
52,33
50,63

3,25

50,68

2,14

50,65

DIST.PARZIALI TERRENO

QUOTE FONDO SOLETTONE

DIST.PARZIALI FONDO SOLETTONE

QUOTE FINITO

DIST. PARZIALI FINITO

44,16
51,82

9,536

52,05
52,08
45,95

1,000
0,811

8,645

46,16
46,16
46,16

0,900
0,900

8,501

45,95

1,232
0,750

45,15
45,15

0,75

4,000

4,75

45,15

51,96
51,94
44,16

0,750

1

2

3


4

RILEVATI	
RILEVATO	35,076 m ²
SOVRASTRUTTURA STRADALE	
STRATO DI USURA	5,500 m
STRATO DI BINDER	5,500 m
STRATO DI BASE	5,500 m
STRATO DI FONDAZIONE	3,000 m ²

SEZIONE N.: 4
 DIST.PROG.: 37,507
 DIST.PREC.: 12,507
 DIST.SUCC.: 12,493

A

B

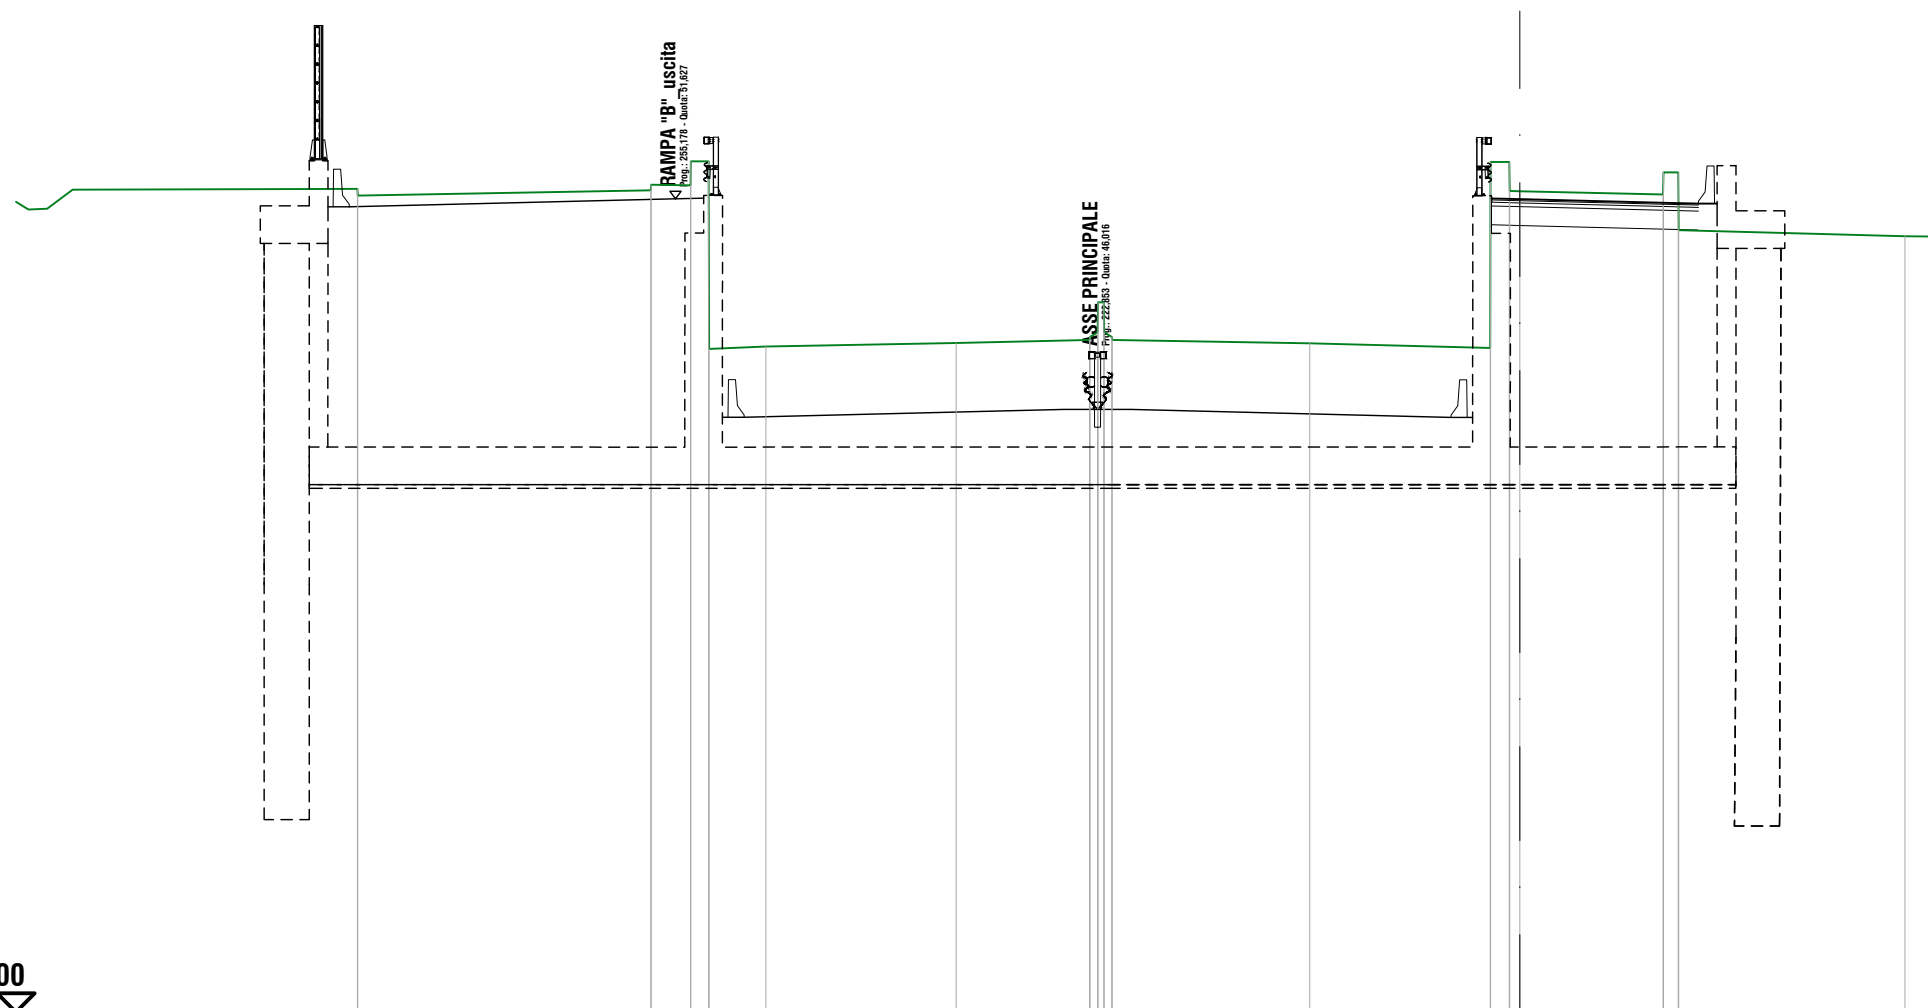

SCALA 1:200

QT.RIF. 30,000

QUOTE TERRENO

51,89
51,71

51,85
52,00
51,98
52,62
47,64
47,70

47,79

47,87
47,95
48,08
48,88
48,88
48,08
47,96
47,88

47,78

47,66
52,60
52,60
51,83
51,83

51,74
52,33
52,33
50,79

50,63
50,62

DIST.PARZIALI TERRENO

7,79

1,05

1,51

5,06

3,55

5,26

4,80

3,81

6,02

0,86

QUOTE FONDO SOLETTONE

45,02
45,02

45,02

DIST.PARZIALI FONDO SOLETTONE

0,75

4,75

QUOTE FINITO

44,03
51,42

51,63
51,65
45,82

46,03
46,03
46,03

45,81
51,64
51,62

51,52
51,50
44,03

DIST. PARZIALI FINITO

8,677

1,000
0,825

8,500

0,900
0,900

8,500

1,080
0,750

4,000

0,750

C

1

2

3

4

RILEVATI	
RILEVATO	32,598 m ²
SOVRASTRUTTURA STRADALE	
STRATO DI USURA	5,500 m
STRATO DI BINDER	5,500 m
STRATO DI BASE	5,500 m
STRATO DI FONDAZIONE	3,000 m ²


SEZIONE N.: 5
 DIST.PROG.: 50,000
 DIST.PREC.: 12,493
 DIST.SUCC.: 5,419

A

B

SCALA 1:200

QT.RIF. 30,000

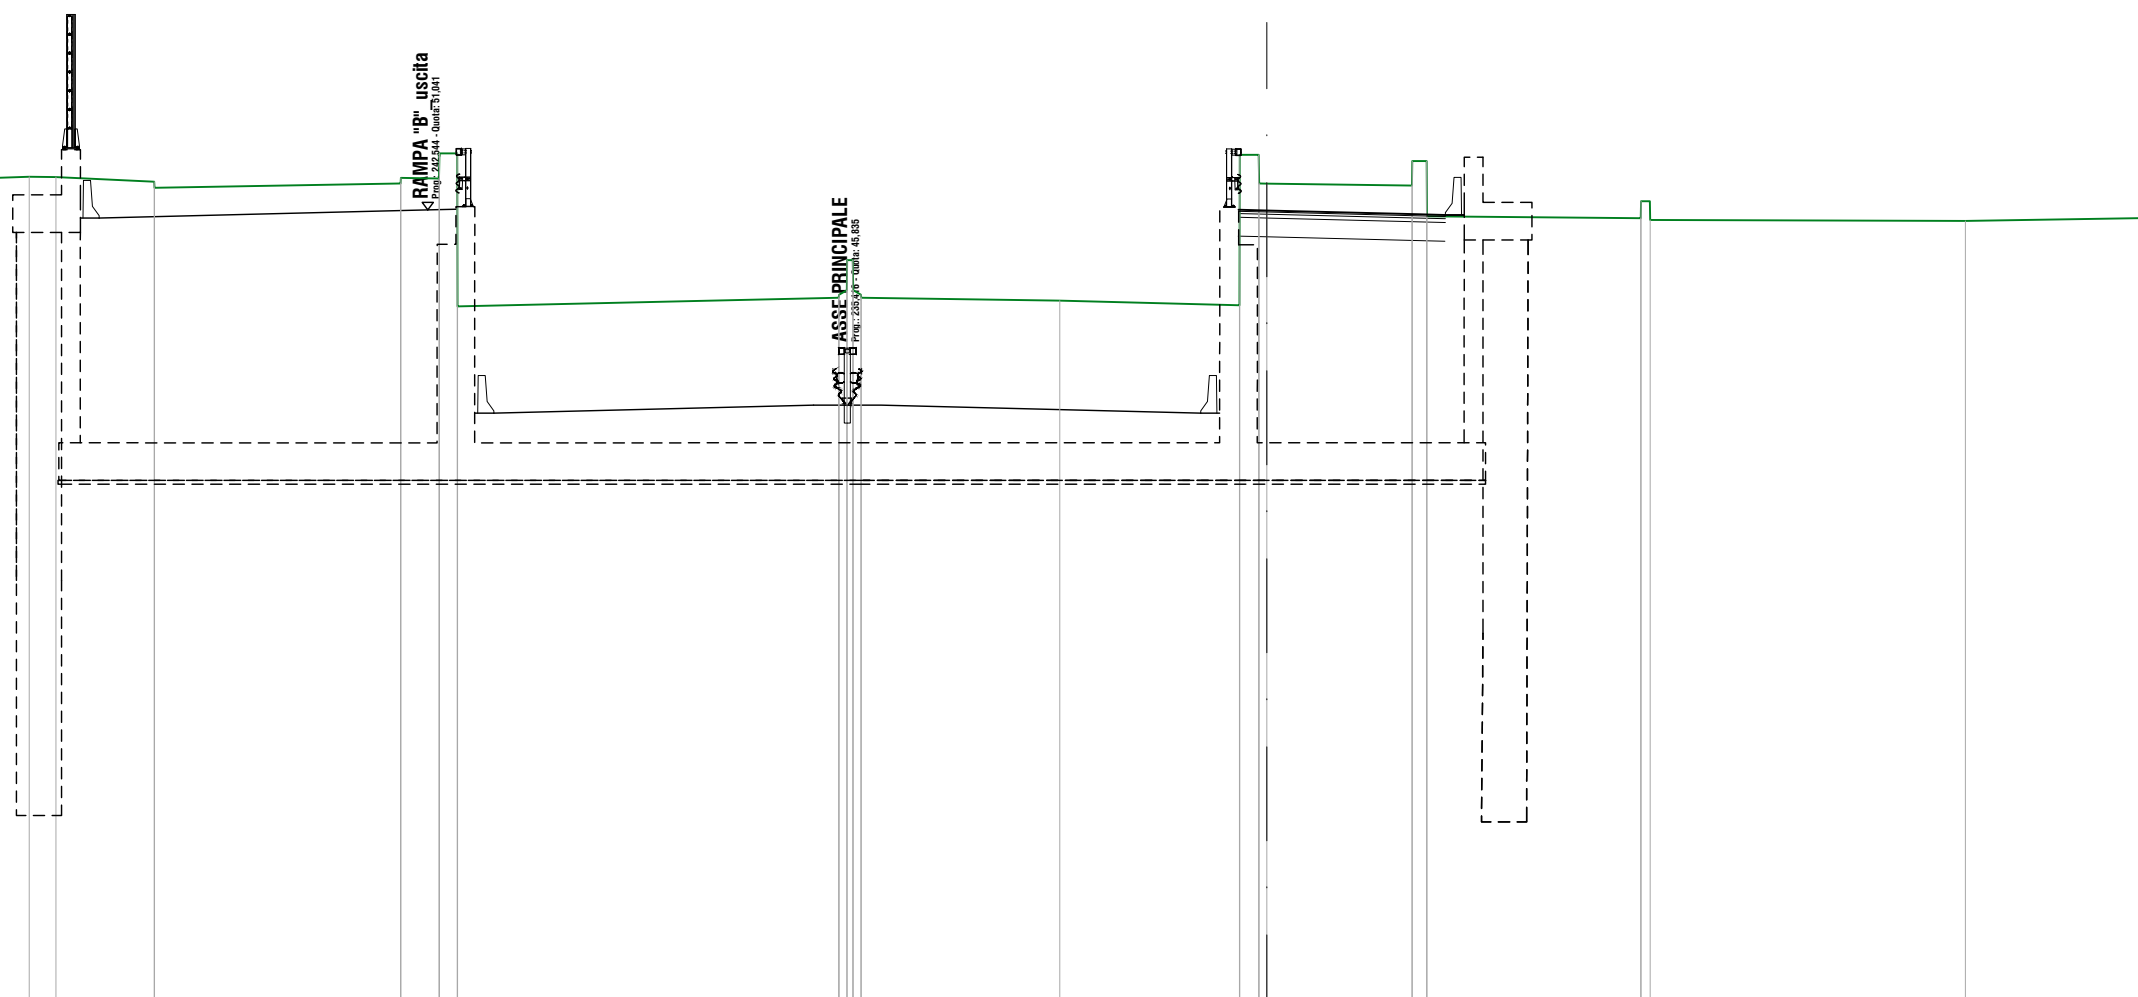

QUOTE TERRENO

51,92	51,91	51,79	51,63	51,74	51,89	51,87	52,54	52,54	48,48	48,70	48,78	48,90	49,70	49,70	48,90	48,78	48,70	48,63	48,50	52,51	51,74	51,74	51,69	52,34	52,34	50,87	50,82	51,27	51,27	50,77	50,75	50,83
-------	-------	

DIST.PARZIALI TERRENO

0,71	2,61	6,54	1,01	10,14	5,28	4,78	3,86	5,69	8,38	5,08	50,83
------	------	------	------	-------	------	------	------	------	------	------	-------

QUOTE FONDO SOLETTONE

																				44,83	44,83			44,83							
--	--	--	--	--	--	--	--	--	--	--	--	--	--	--	--	--	--	--	--	-------	-------	--	--	-------	--	--	--	--	--	--	--

DIST.PARZIALI FONDO SOLETTONE

																				0,75	4,75										
--	--	--	--	--	--	--	--	--	--	--	--	--	--	--	--	--	--	--	--	------	------	--	--	--	--	--	--	--	--	--	--

QUOTE FINITO

43,85	50,92			51,04	51,07	45,64				45,85	45,85	45,85								45,63	51,04	51,02			50,92	50,91	43,85				
-------	-------	--	--	-------	-------	-------	--	--	--	-------	-------	-------	--	--	--	--	--	--	--	-------	-------	-------	--	--	-------	-------	-------	--	--	--	--

DIST. PARZIALI FINITO

		8,741		1,000	0,769	8,500				0,900	0,900	8,500								1,007	0,750	4,000			0,750						
--	--	-------	--	-------	-------	-------	--	--	--	-------	-------	-------	--	--	--	--	--	--	--	-------	-------	-------	--	--	-------	--	--	--	--	--	--

C

1

2

3

4

RILEVATI	
RILEVATO	31,323 m²
SOVRASTRUTTURA STRADALE	
STRATO DI USURA	5,500 m
STRATO DI BINDER	5,500 m
STRATO DI BASE	5,500 m
STRATO DI FONDAZIONE	3,000 m²


SEZIONE N.: 6
 DIST.PROG.: 55,419
 DIST.PREC.: 5,419
 DIST.SUCC.: 19,581

A

B

SCALA 1:200

QT.RIF. 30,000

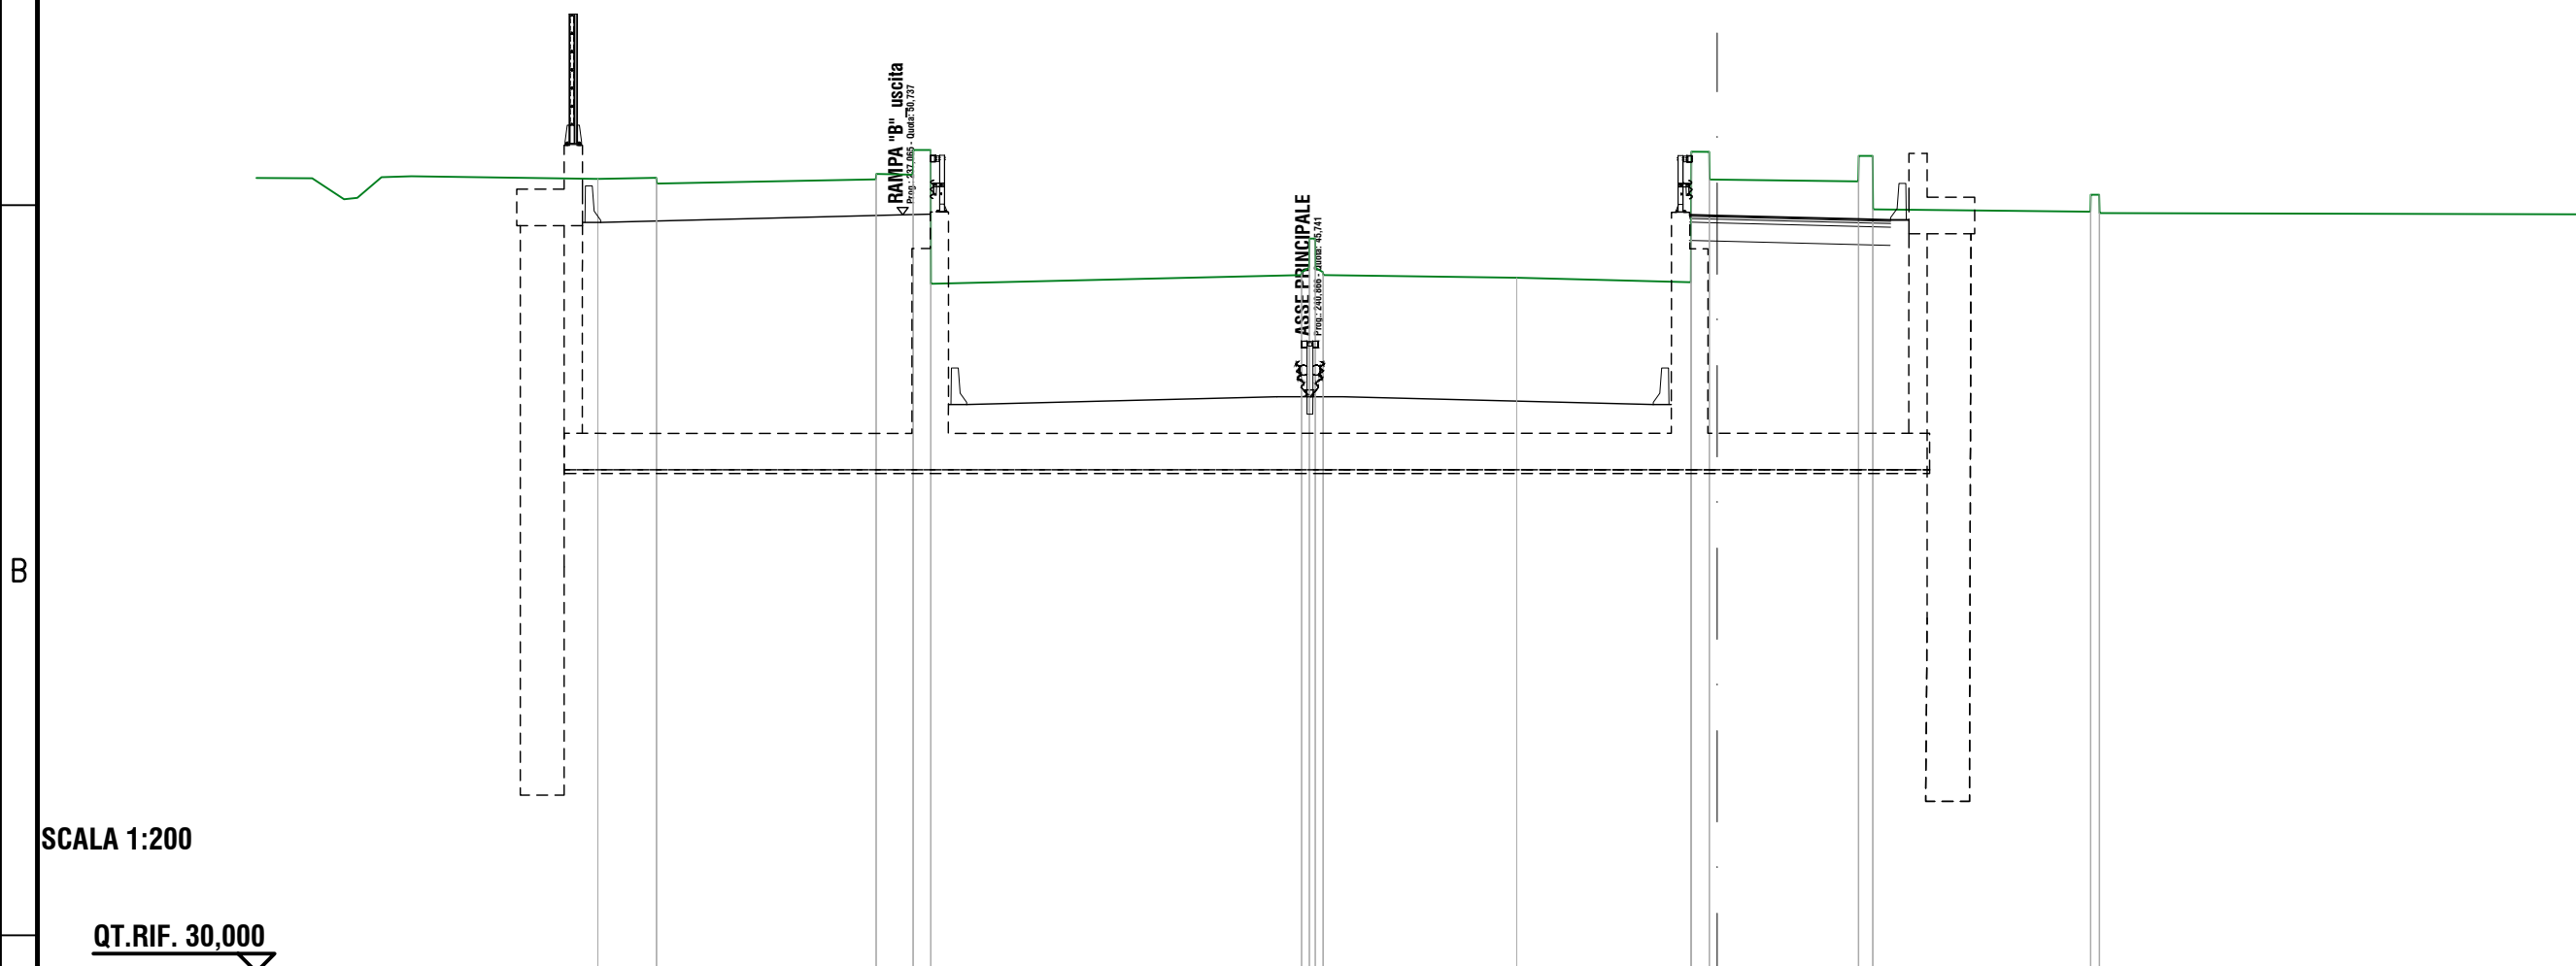

QUOTE TERRENO

51,72 51,75 51,59 51,71 51,86 51,84 52,51 52,51 48,85 49,09 49,17 49,29 50,09 50,09 49,29 49,17 49,09 49,02 48,89 50,14 52,46 52,46 51,70 51,70 51,65 52,35 52,35 50,89 50,82 51,29 51,29 50,79 50,75

DIST.PARZIALI TERRENO

1,60 6,00 1,00 10,14 5,29 4,77 3,87 5,95 13,32

QUOTE FONDO SOLETTONE

44,74 44,74 44,74

DIST.PARZIALI FONDO SOLETTONE

0,75 4,75

QUOTE FINITO

43,75 50,53 50,74 50,76 45,54 45,75 45,75 45,75 45,54 50,74 50,72 50,62 50,60 43,75

DIST. PARZIALI FINITO

8,271 1,000 0,750 8,500 0,900 0,900 8,500 1,000 0,750 4,000 0,750

C

1

2

3

4

RILEVATI	
RILEVATO	25,931 m ²
SOVRASTRUTTURA STRADALE	
STRATO DI USURA	5,500 m
STRATO DI BINDER	5,500 m
STRATO DI BASE	5,500 m
STRATO DI FONDAZIONE	3,000 m ²

SEZIONE N.: 7
 DIST.PROG.: 75,000
 DIST.PREC.: 19,581
 DIST.SUCC.: 25,000

A

B

SCALA 1:200

QT.RIF. 29,000

QUOTE TERRENO	51,34	51,61 51,63 51,47	51,58 51,73 51,72 52,39 52,39 50,27	50,46 50,54 50,66 51,46 51,46 50,66 50,54 50,46	50,41	51,32 51,36 52,39 51,51 51,51	51,47 52,35 52,35 50,89 50,90	50,90	50,85	50,85	
DIST.PARZIALI TERRENO	4,36	4,55	1,00	10,17	5,38	4,32	3,86	1,47	3,18	3,39	12,44
QUOTE FONDO SOLETTONE							44,33 44,33	44,33			
DIST.PARZIALI FONDO SOLETTONE							0,75	4,75			
QUOTE FINITO		43,34 49,30	49,44 49,46 45,13	45,34 45,34 45,34		45,13 49,42 49,41	49,31 49,29 43,34				
DIST. PARZIALI FINITO		5,255	1,000 0,750	8,500	0,900 0,900	8,500	1,000 0,750	4,000	0,750		

C

1

2

3

4

RILEVATI	
RILEVATO	19,609 m²
SOVRASTRUTTURA STRADALE	
STRATO DI USURA	5,500 m
STRATO DI BINDER	5,500 m
STRATO DI BASE	5,500 m
STRATO DI FONDAZIONE	3,000 m²

SEZIONE N.: 8
 DIST.PROG.: 100,000
 DIST.PREC.: 25,000
 DIST.SUCC.: 25,000

A

B

SCALA 1:200

QT.RIF. 29,000

QUOTE TERRENO

51,18 50,88 50,88 51,14 51,85 51,91 51,85 51,86 51,73 51,88 51,88 51,73 51,81 51,87 51,81 51,90 52,02 52,10 52,22 53,02 52,22 52,10 52,02 51,92 52,38 52,38 50,89 50,90 50,93 50,99 51,06 51,04 51,12

DIST.PARZIALI TERRENO

0,66 1,14 1,28 2,72 4,22 1,12 2,43 5,73 9,56 0,69 4,84 3,06 1,14 2,68

QUOTE FONDO SOLETTONE

43,63 43,63 43,63

DIST.PARZIALI FONDO SOLETTONE

0,75 4,75

QUOTE FINITO

42,64 47,69 47,71 44,43 44,64 44,64 44,64 44,43 47,56 47,54 42,64

DIST. PARZIALI FINITO

4,750 1,000 0,750 8,500 0,900 0,900 8,500 1,000 0,750 4,000 0,750

C

1

2

3

4

RILEVATI	
RILEVATO	13,621 m ²
SOVRASTRUTTURA STRADALE	
STRATO DI USURA	5,500 m
STRATO DI BINDER	5,500 m
STRATO DI BASE	5,500 m
STRATO DI FONDAZIONE	3,000 m ²


SEZIONE N.: 9
 DIST.PROG.: 125,000
 DIST.PREC.: 25,000
 DIST.SUCC.: 25,000

A

B

SCALA 1:200

QT.RIF. 29,000

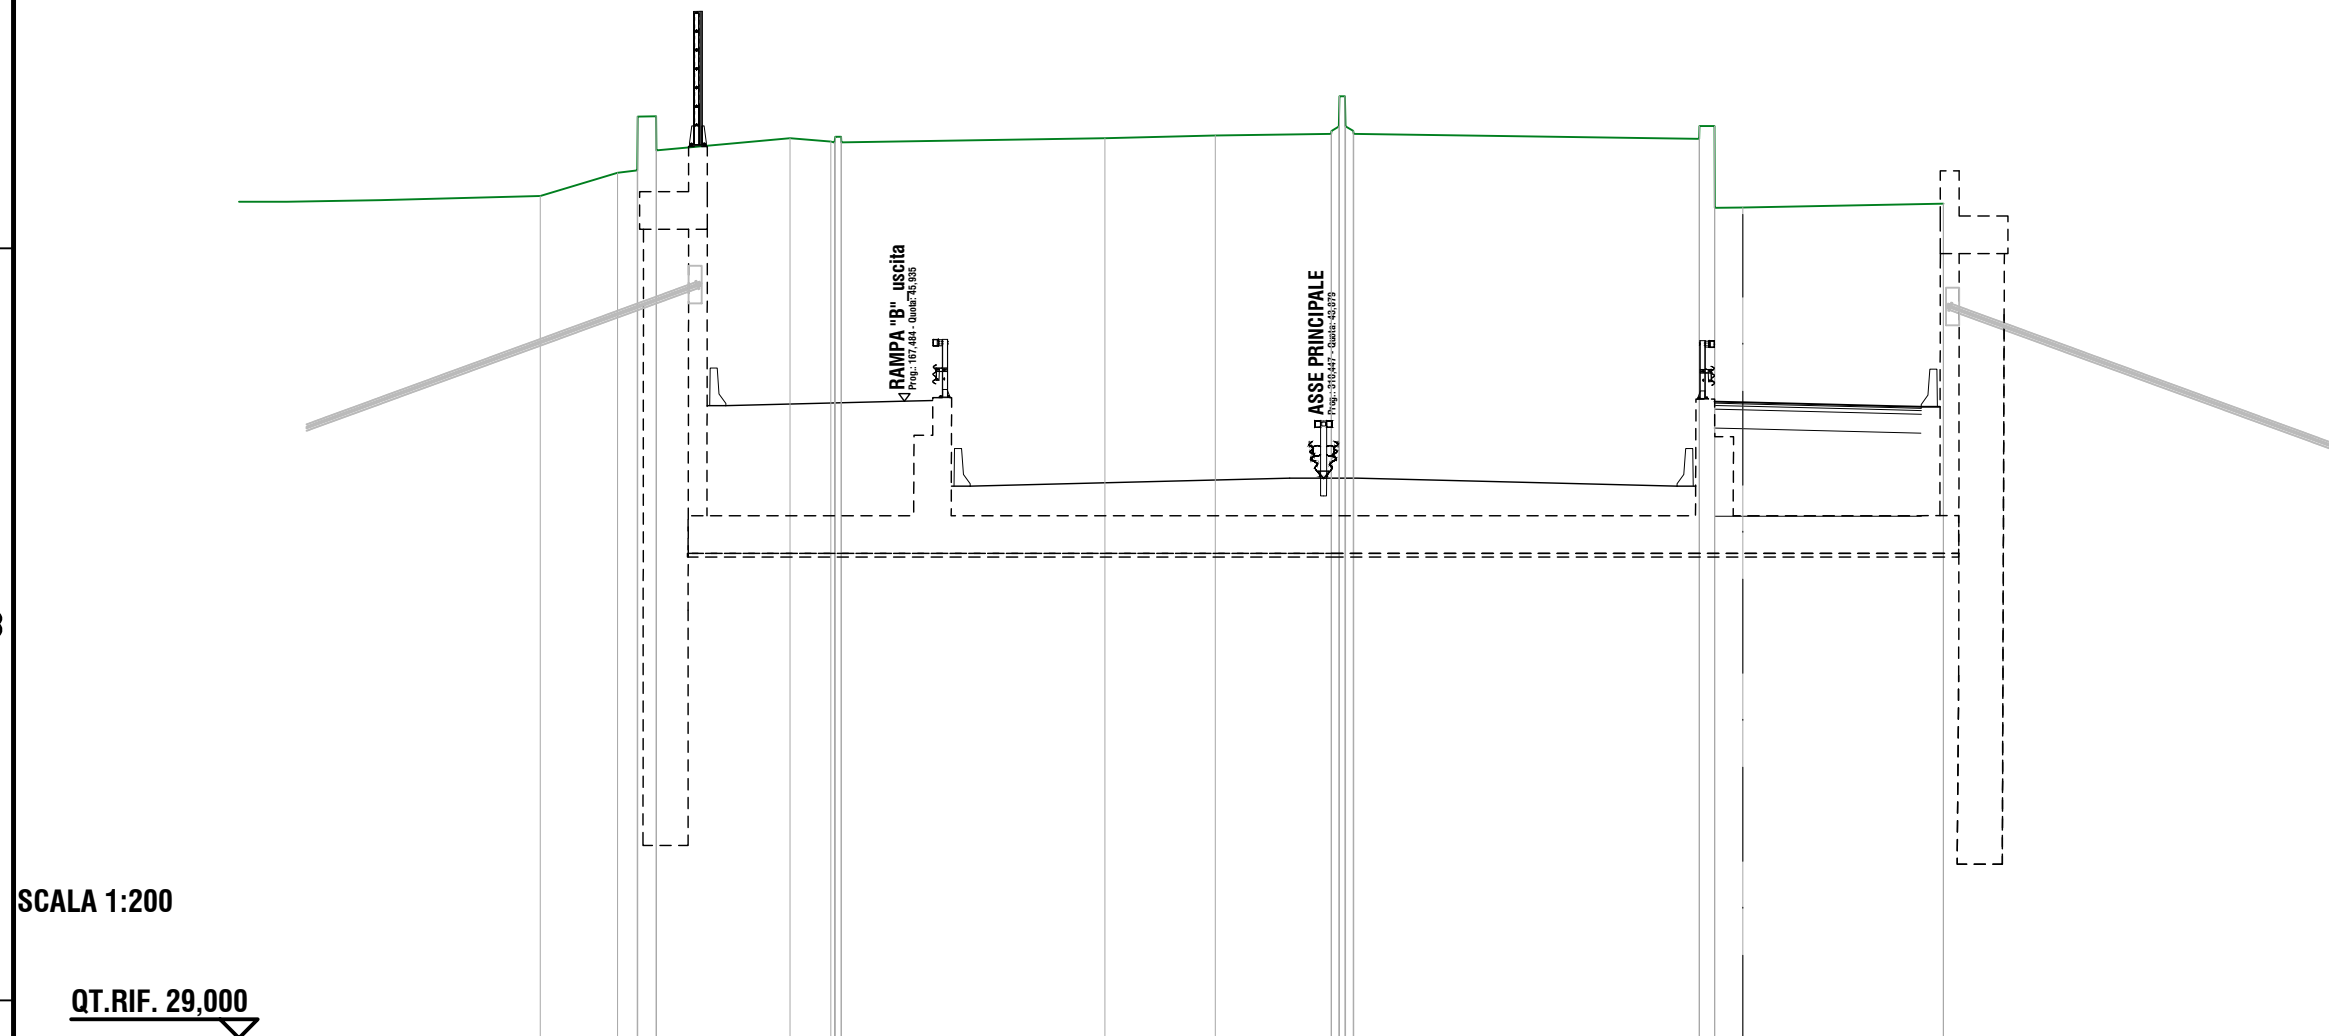

QUOTE TERRENO

51,39 52,01 52,07 53,51 52,61 52,93 52,84 52,82 52,97 52,82 52,93 53,00 53,04 53,12 53,24 54,05 54,05 53,25 53,13 53,05 52,91 53,25 53,25 51,08 51,09 51,19 51,19

DIST.PARZIALI TERRENO

2,06 3,55 1,08 7,01 2,94 3,08 9,19 0,74 5,33

QUOTE FONDO SOLETTONE

42,88 42,88 42,88

DIST.PARZIALI FONDO SOLETTONE

0,75 4,75

QUOTE FINITO

41,89 45,82 45,94 45,96 43,68 43,89 43,89 43,89 43,68 45,92 45,91 45,81 45,79 41,69

DIST. PARZIALI FINITO

4,750 1,000 0,750 8,500 0,900 0,900 8,500 1,000 0,750 4,000 0,750

C

1


2

3

4

RILEVATI	
RILEVATO	7,770 m ²
SOVRASTRUTTURA STRADALE	
STRATO DI USURA	5,500 m
STRATO DI BINDER	5,500 m
STRATO DI BASE	5,500 m
STRATO DI FONDAZIONE	3,000 m ²

SEZIONE N.: 10
 DIST.PROG.: 150,000
 DIST.PREC.: 25,000
 DIST.SUCC.: 25,000

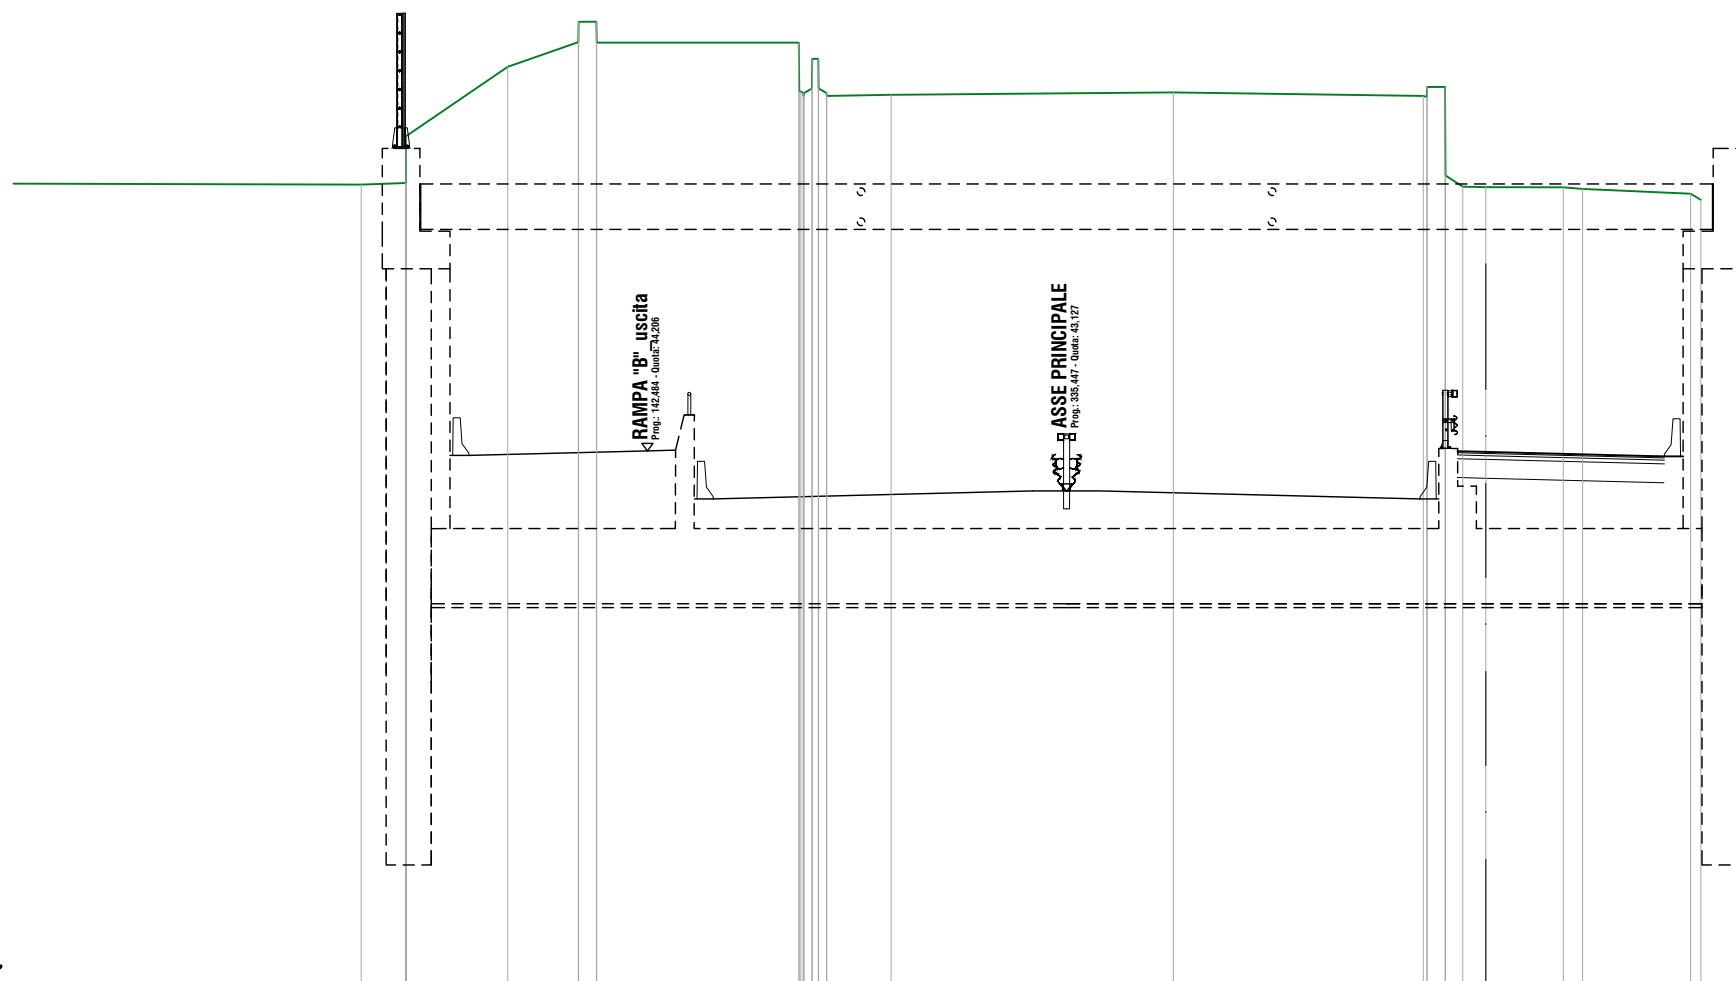

SCALA 1:200

QT.RIF. 30,000

QUOTE TERRENO

51,29 51,33 52,57 54,42 55,07 55,62 55,06 55,06 53,76 53,73 53,64 53,72 53,84 54,63 53,84 53,72 53,64 53,67 53,74 53,64 53,62 53,88 51,53 51,23 51,22 51,22 51,17 51,05 50,88

DIST.PARZIALI TERRENO

1,19 2,71 1,88 5,38 1,71 7,50 6,65 0,61 2,06 2,88

QUOTE FONDO SOLETTONE

42,13 42,13 42,13

DIST.PARZIALI FONDO SOLETTONE

0,75 4,75

QUOTE FINITO

41,14 44,09 44,21 44,23 42,93 43,14 43,14 43,14 42,93 44,20 44,18 44,08 44,06 41,14

DIST. PARZIALI FINITO

4,750 1,000 0,750 8,500 0,900 0,900 8,500 1,000 0,750 4,000 0,750

1


2

3

4

RILEVATI	
RILEVATO	3,552 m ²
SOVRASTRUTTURA STRADALE	
STRATO DI USURA	5,500 m
STRATO DI BINDER	5,500 m
STRATO DI BASE	5,500 m
STRATO DI FONDAZIONE	3,000 m ²

SEZIONE N.: 11
 DIST.PROG.: 175,000
 DIST.PREC.: 25,000
 DIST.SUCC.: 14,828

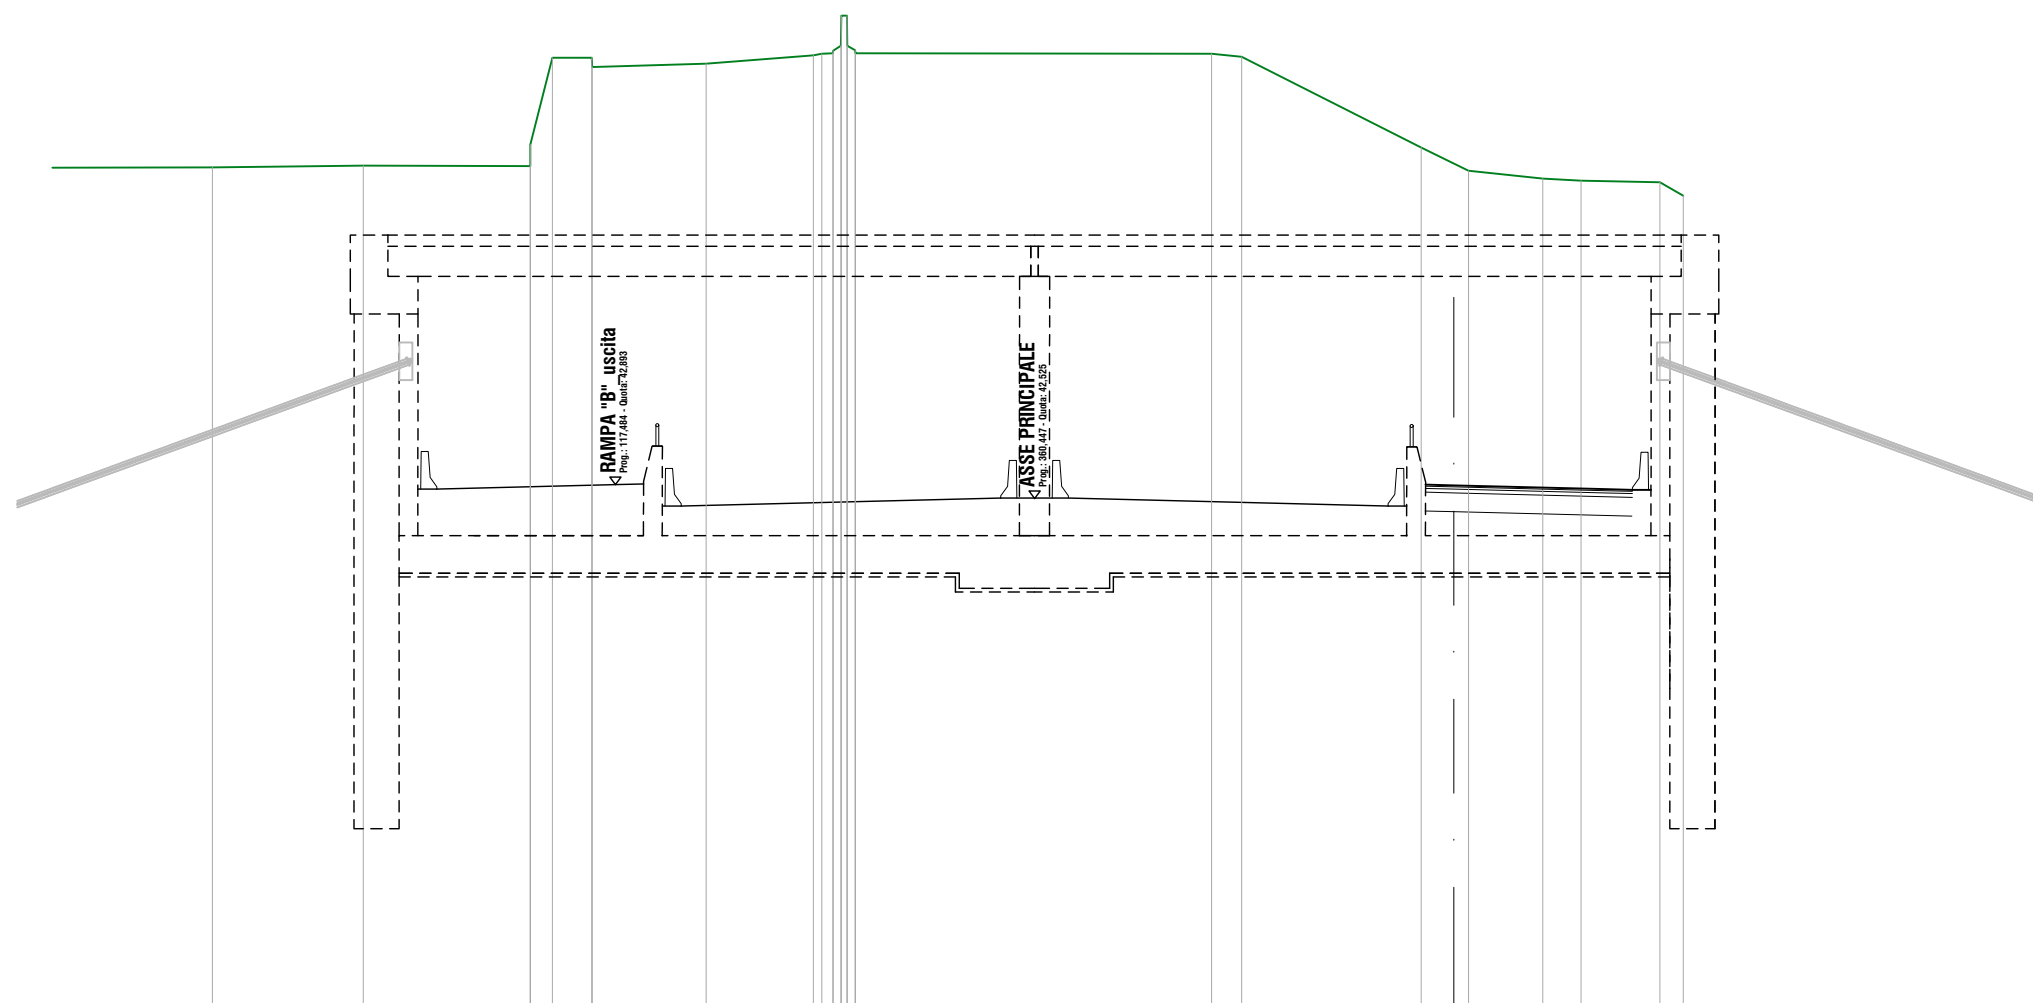

SCALA 1:200

QT.RIF. 29,000

QUOTE TERRENO

51,38 51,36 51,94 54,24 54,25 54,00 54,09 54,31 54,35 54,36 54,43 54,56 55,36 55,56 54,44 54,36 54,35 54,27 51,86 51,43 51,24 51,03 50,98 50,93 50,58

DIST.PARZIALI TERRENO

4,44 1,05 3,03 2,85 9,47 0,80 4,77 0,87 1,98 1,02 2,10 0,62

QUOTE FONDO SOLETTONE

41,53 41,53 41,53

DIST.PARZIALI FONDO SOLETTONE

0,75 4,75

QUOTE FINITO

40,54 42,77 42,89 42,92 42,33 42,54 42,54 42,54 42,33 42,89 42,87 42,77 42,75 40,54

DIST. PARZIALI FINITO

4,750 1,000 0,750 8,500 0,900 0,900 8,500 1,000 0,750 4,000 0,750

A

B

C

1


2

3

4

RILEVATI	
RILEVATO	1,774 m ²
SOVRASTRUTTURA STRADALE	
STRATO DI USURA	5,500 m
STRATO DI BINDER	5,500 m
STRATO DI BASE	5,500 m
STRATO DI FONDAZIONE	3,000 m ²

SEZIONE N.: 12
 DIST.PROG.: 189,828
 DIST.PREC.: 14,828
 DIST.SUCC.: 10,172

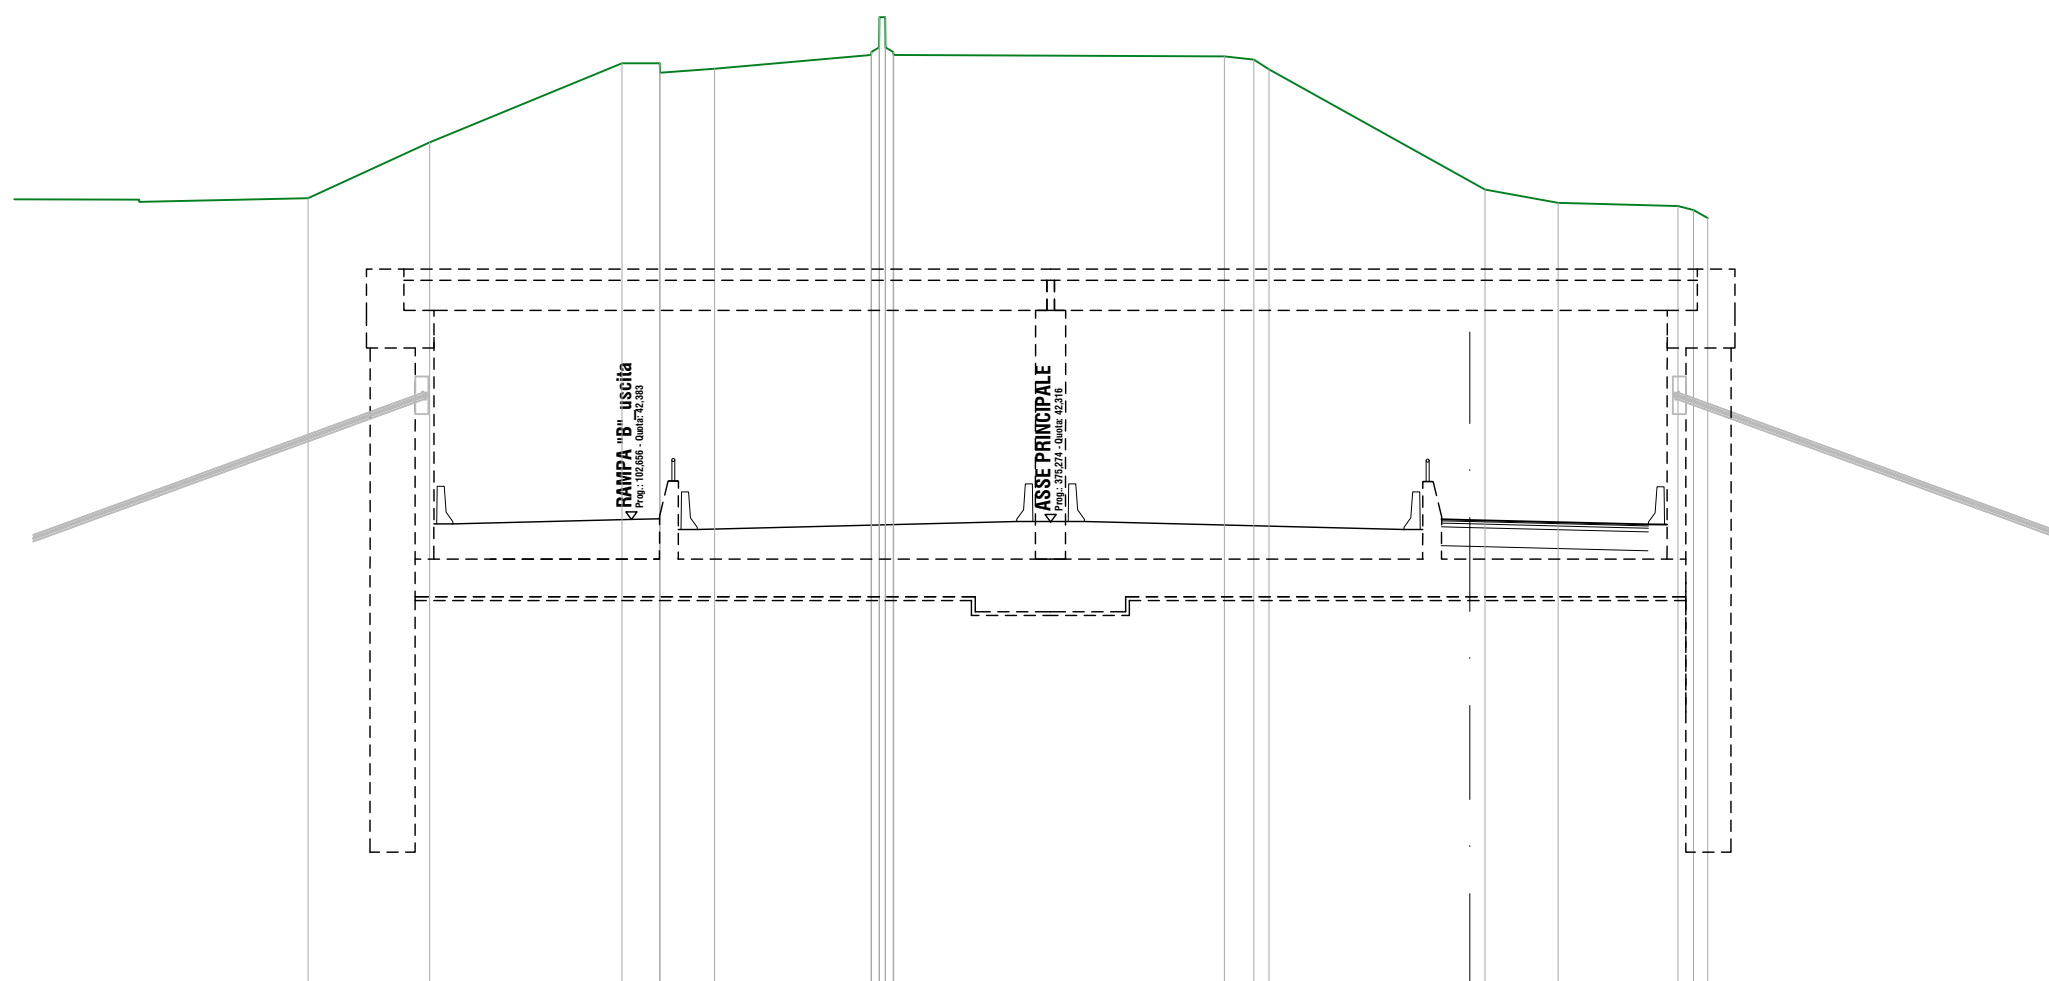

QUOTE TERRENO

50,93 52,41 54,51 54,51 54,26 54,37 54,73 54,81 54,93 55,74 55,93 54,81 54,73 54,69 54,61 54,35 51,38 51,15 50,80 50,72 50,61 50,40

DIST.PARZIALI TERRENO

3,23 5,12 1,00 1,45 4,16 8,80 0,78 5,34 1,94 3,19

QUOTE FONDO SOLETTONE

41,32 41,32 41,32

DIST.PARZIALI FONDO SOLETTONE

0,75 4,75

QUOTE FINITO

40,33 42,26 42,38 42,41 42,12 42,33 42,33 42,33 42,12 42,39 42,37 42,27 42,25 40,33

DIST. PARZIALI FINITO

4,750 1,000 0,749 8,500 0,900 0,900 8,500 1,000 0,750 4,000 0,750

A

B

C

1

2

3

4

RILEVATI	
RILEVATO	0,866 m ²
SOVRASTRUTTURA STRADALE	
STRATO DI USURA	5,509 m
STRATO DI BINDER	5,509 m
STRATO DI BASE	5,509 m
STRATO DI FONDAZIONE	3,005 m ²


SEZIONE N.: 13
 DIST.PROG.: 200,000
 DIST.PREC.: 10,172
 DIST.SUCC.: 25,000

A

B

SCALA 1:200

QT.RIF. 29,000

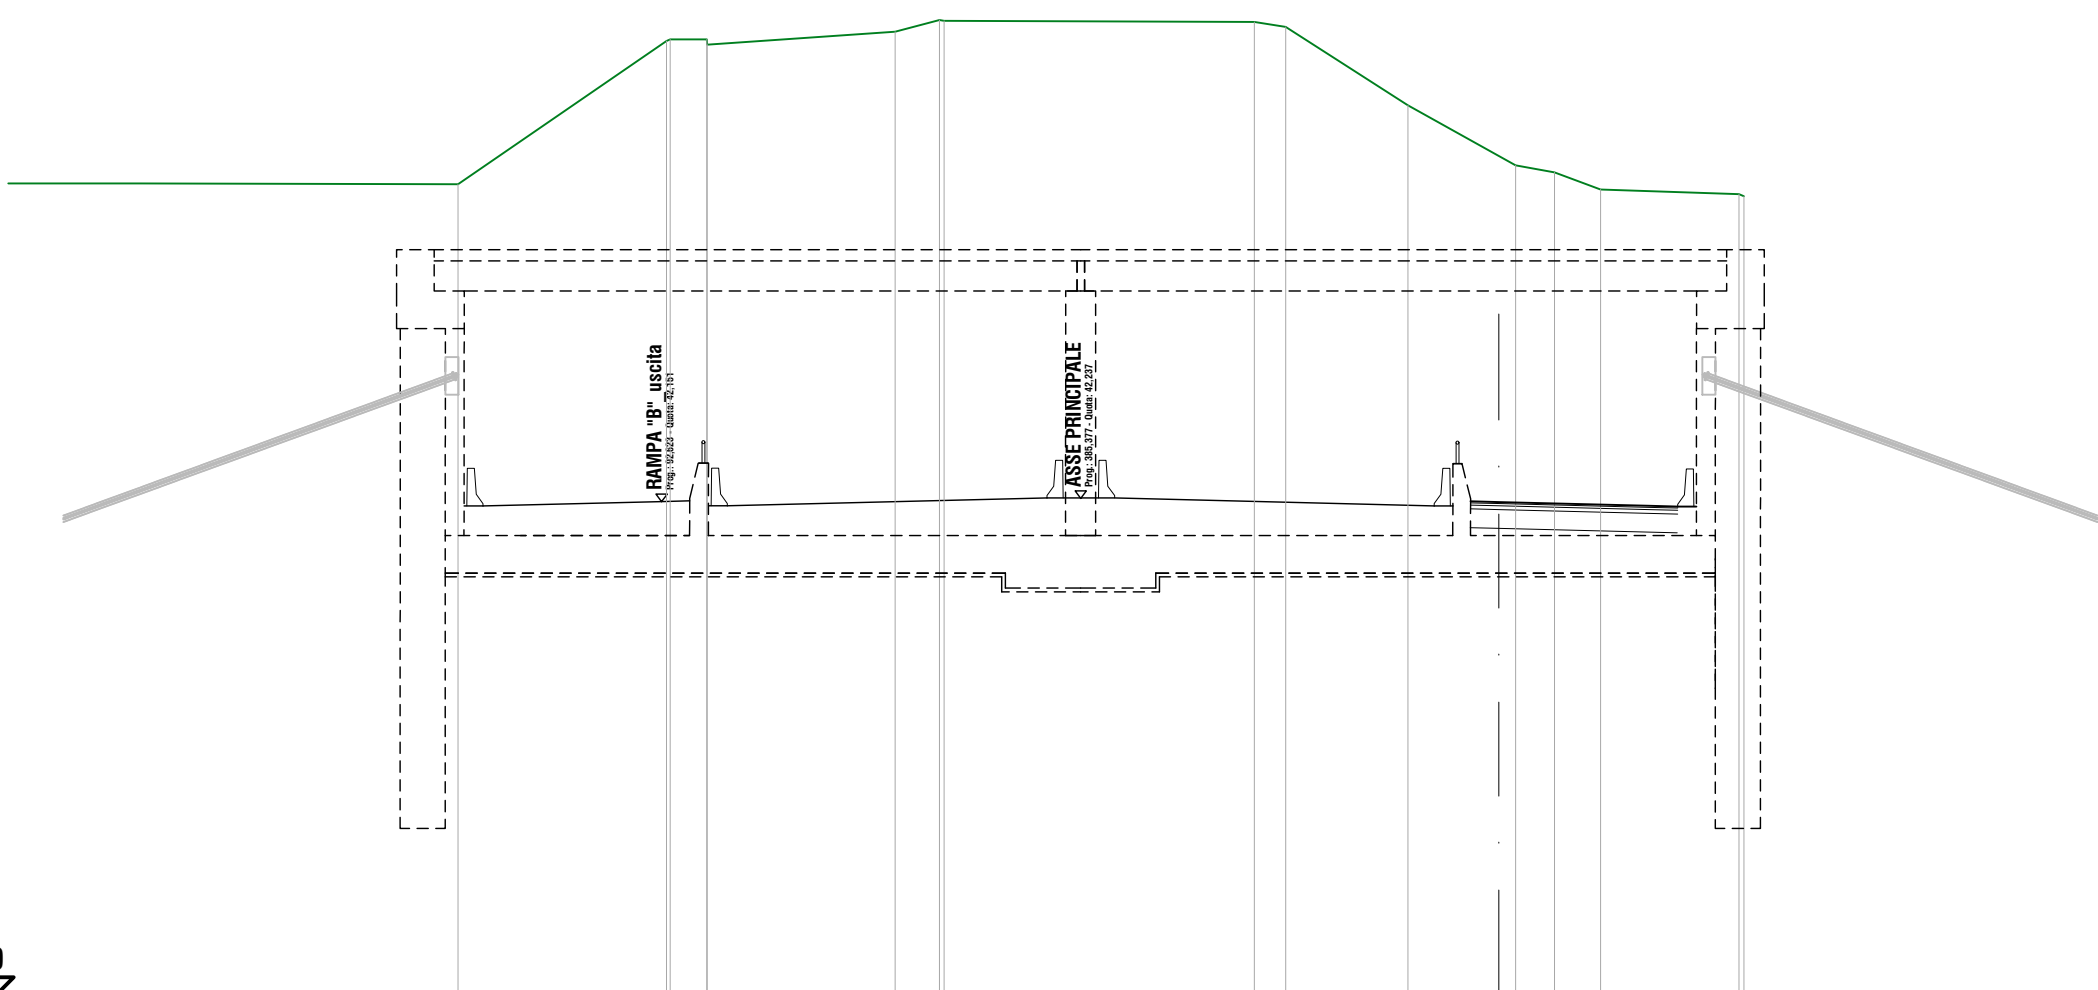

QUOTE TERRENO

50,59 54,40
54,44 54,64
54,44 54,95
54,30 54,93

DIST.PARZIALI TERRENO

5,55 0,97 5,00 1,18 8,26 0,83 3,25 2,42 1,03 1,22 3,68

QUOTE FONDO SOLETTONE

41,24
41,24

DIST.PARZIALI FONDO SOLETTONE

0,75 4,76

QUOTE FINITO

40,25 42,15 42,25 42,04 42,25 42,04
42,03 42,18 42,25 42,04 42,25 42,02
40,25

DIST. PARZIALI FINITO

4,750 1,000 0,749 8,500 0,900 0,900 8,500 0,968 0,750 3,997 0,763

C

1


2

3

4

RILEVATI	
RILEVATO	0,154 m ²
SOVRASTRUTTURA STRADALE	
STRATO DI USURA	5,577 m
STRATO DI BINDER	5,577 m
STRATO DI BASE	5,577 m
STRATO DI FONDAZIONE	3,039 m ²

SEZIONE N.: 14
 DIST.PROG.: 225,000
 DIST.PREC.: 25,000
 DIST.SUCC.: 3,185

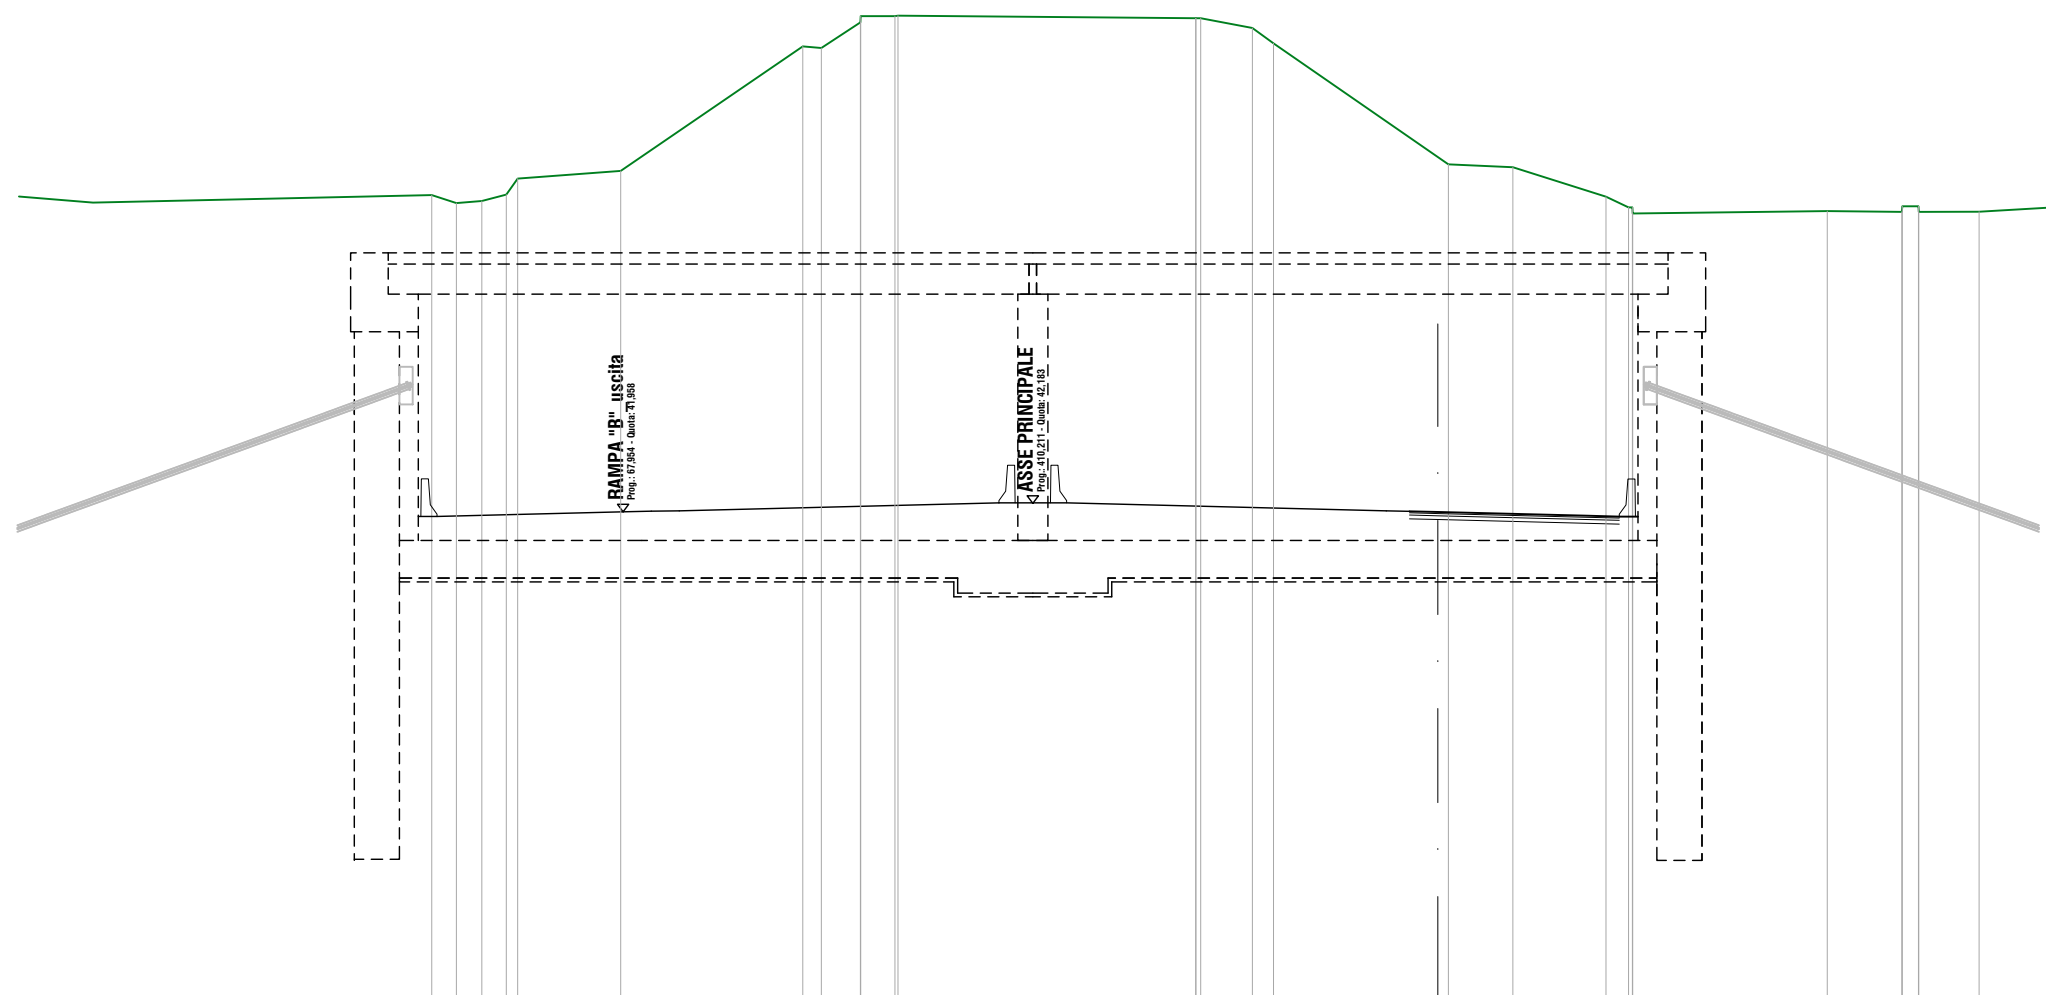

SCALA 1:200

QT.RIF. 29,000

QUOTE TERRENO

50,38 50,17 50,22 50,39 50,82 51,02 54,34 54,29 54,97 55,14 55,14 55,15 55,08 55,08 55,08 54,82 54,42 51,39 51,20 51,12 50,34 50,05 50,05 49,89 49,96 49,93 50,08 50,08 49,93 49,94 50,07 50,07 50,07

DIST.PARZIALI TERRENO

0,66 0,68 0,65 2,74 4,84 1,04 0,91 7,92 1,38 4,37 1,72 2,48 5,18 1,98 1,61 2,25

QUOTE FONDO SOLETTONE

41,18 41,18 41,18

DIST.PARZIALI FONDO SOLETTONE

0,75 4,83

QUOTE FINITO

40,20 41,83 41,96 41,98 41,98 42,20 42,20 42,20 41,98 41,97 41,95 41,85 41,83 40,20

DIST. PARZIALI FINITO

4,948 1,001 8,502 0,900 0,900 8,502 0,620 0,750 3,934 0,883

A

B

C

1


2

3

4

RILEVATI	
RILEVATO	0,162 m ²
SOVRASTRUTTURA STRADALE	
STRATO DI USURA	5,590 m
STRATO DI BINDER	5,590 m
STRATO DI BASE	5,590 m
STRATO DI FONDAZIONE	3,045 m ²

SEZIONE N.: 15
 DIST.PROG.: 228,185
 DIST.PREC.: 3,185
 DIST.SUCC.: 21,815

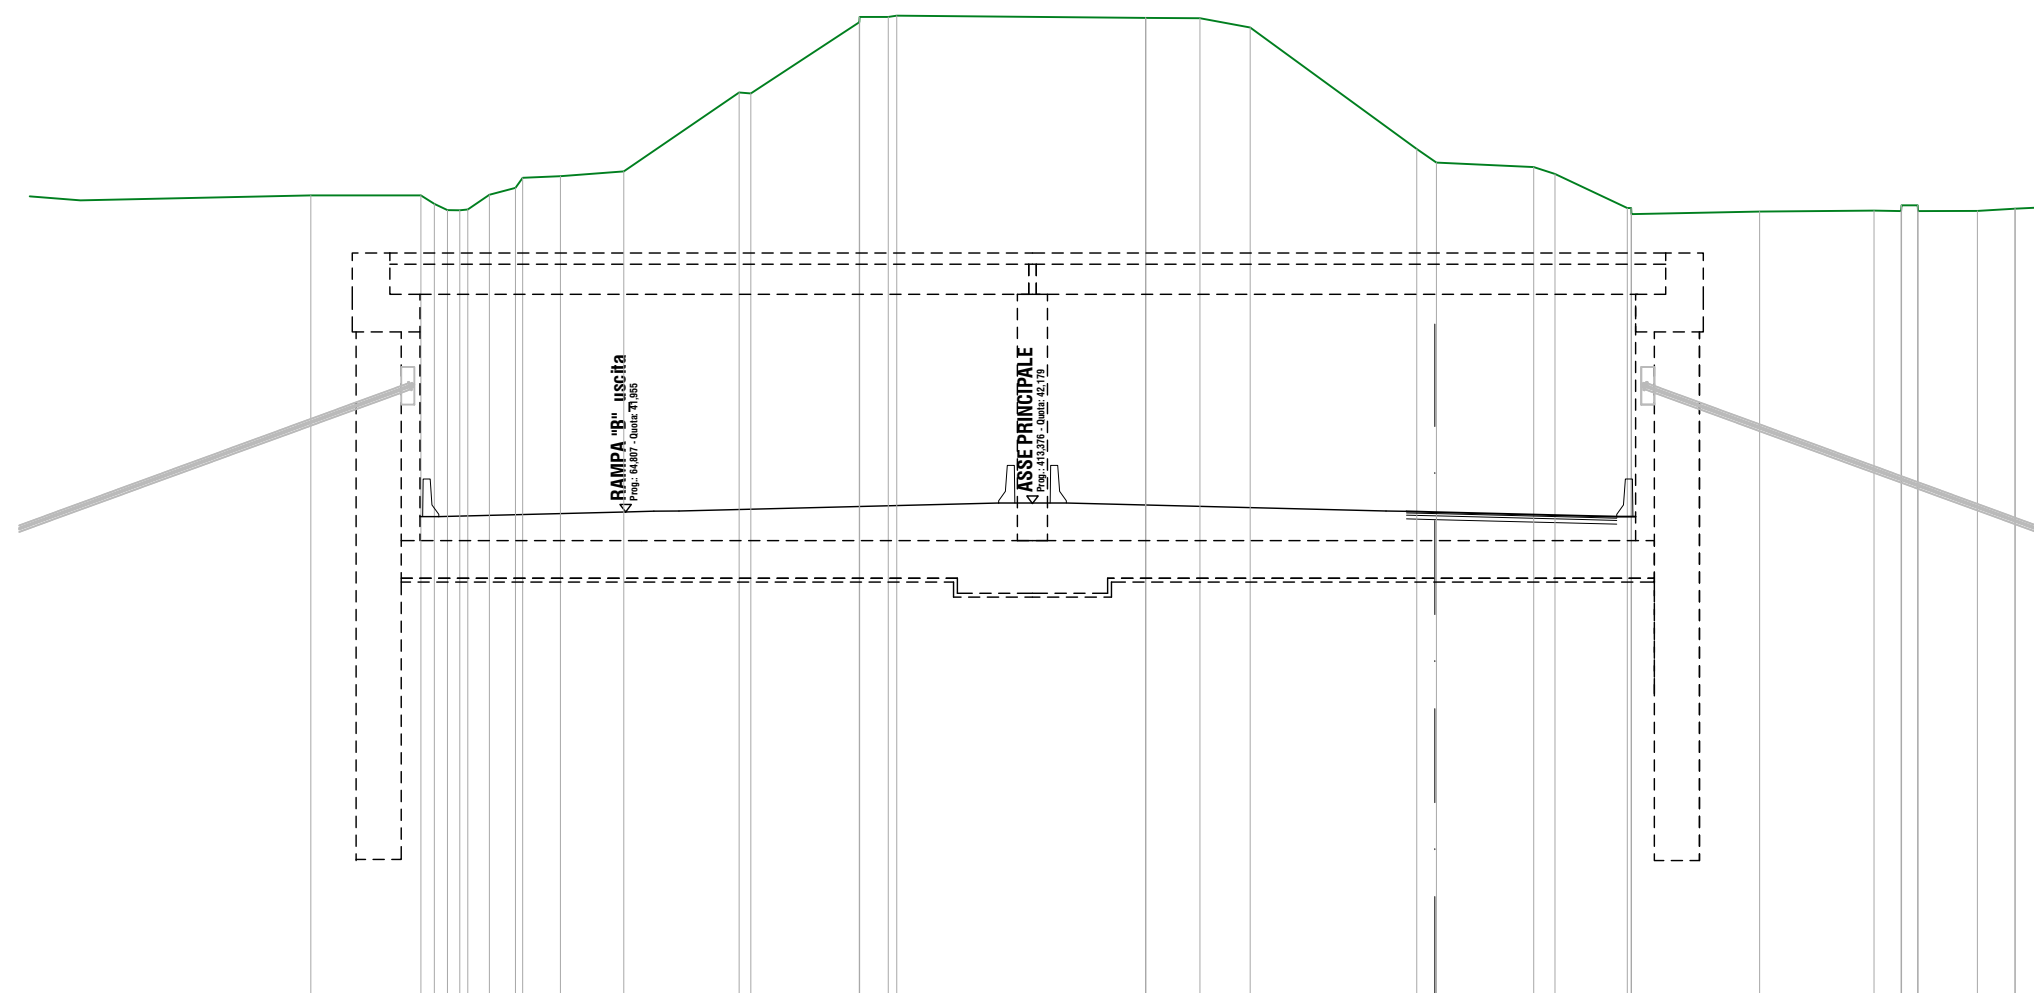

SCALA 1:200

QT.RIF. 29,000

QUOTE TERRENO	50,37	50,37	50,15	49,98	49,98	50,00	50,39	50,57	50,84	51,01	53,11	53,08	54,98	55,12	55,12	55,15	55,09	55,09	55,08	54,84	51,61	51,27	51,24	51,12	50,94	50,03	50,03	49,87	49,94	49,97	49,96	50,11	50,11	49,96	49,96	50,02	50,02	50,06		
DIST.PARZIALI TERRENO	2,93			0,69	1,01	1,68	3,07				2,88		0,76			6,62	1,44	1,34	4,43		2,58		1,92	3,41	3,04	0,72	1,58	1,00	0,90											
QUOTE FONDO SOLETTONE																						41,18	41,18		41,18															
DIST.PARZIALI FONDO SOLETTONE																						0,75	4,84																	
QUOTE FINITO		40,19	41,63						41,96								42,19	42,19	42,19			41,98	41,97	41,95		41,85	41,83	40,19												
DIST. PARZIALI FINITO							4,970		1,001				8,502				0,900	0,900	42,19		8,502	0,750		3,921	0,919															

A

B

C

1

2

3

4

RILEVATI	
RILEVATO	0,223 m ²
SOVRASTRUTTURA STRADALE	
STRATO DI USURA	5,708 m
STRATO DI BINDER	5,708 m
STRATO DI BASE	5,708 m
STRATO DI FONDAZIONE	3,104 m ²


SEZIONE N.: 16
 DIST.PROG.: 250,000
 DIST.PREC.: 21,815
 DIST.SUCC.: 16,543

A

B

SCALA 1:200

QT.RIF. 29,000

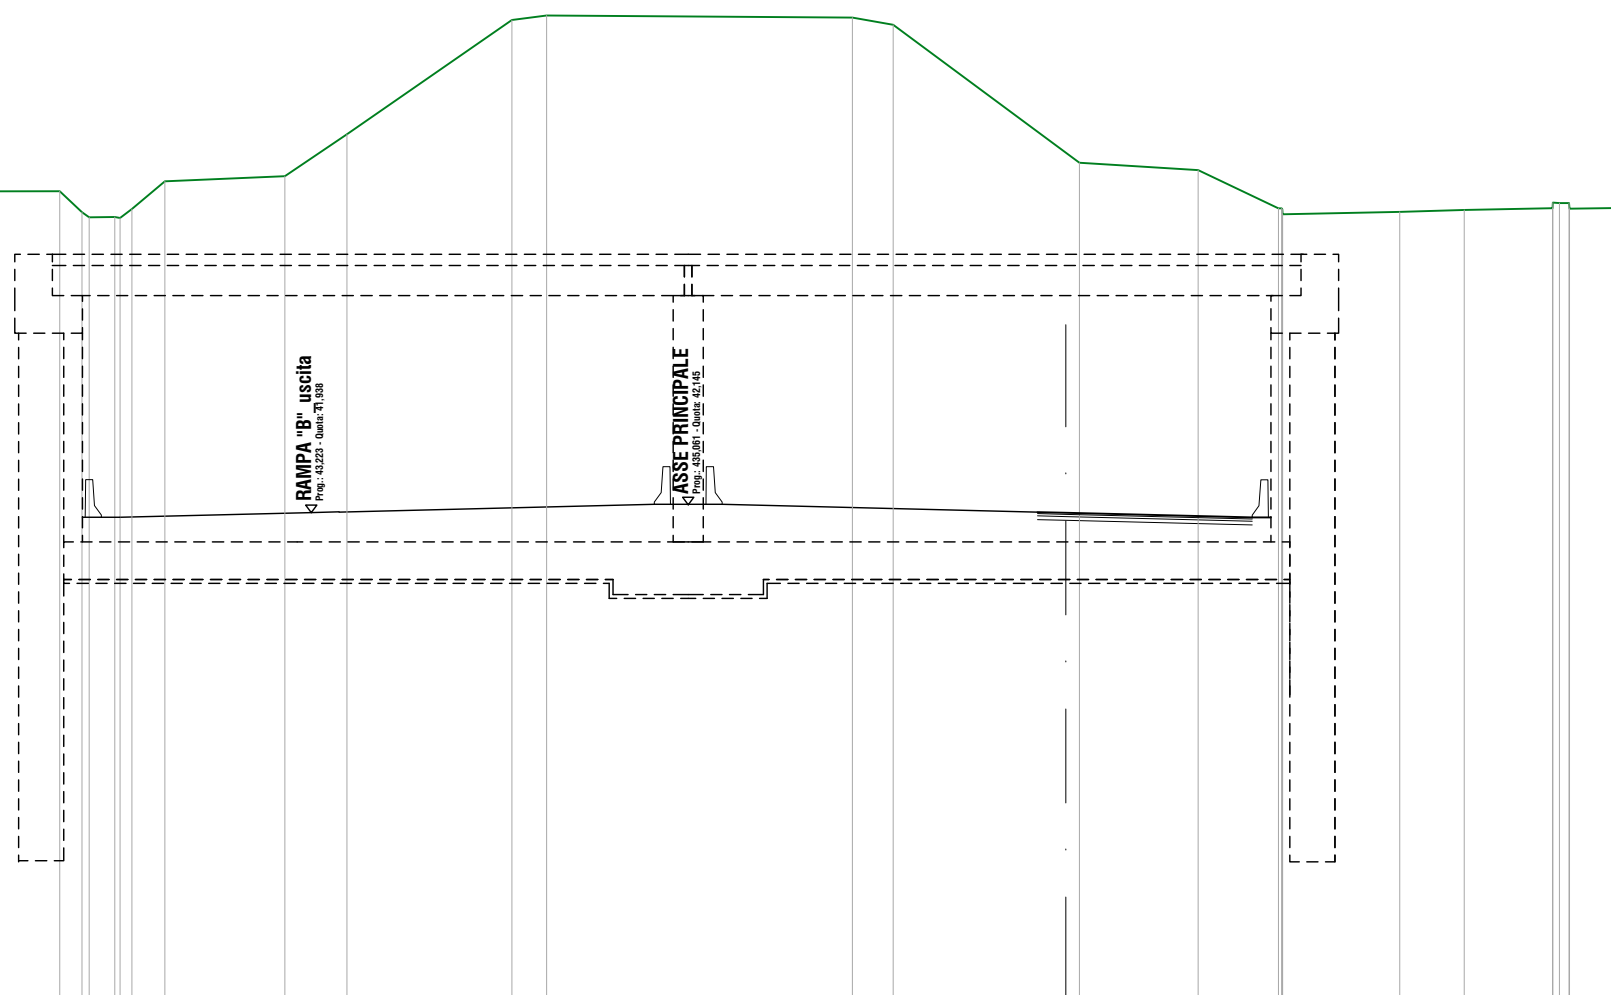

QUOTE TERRENO

50,48 49,93 49,79 49,80 49,77 50,01 50,75 50,88 52,00 55,04 55,15 55,10 54,91 51,51 51,24 51,05 50,03 50,03 50,00 49,87 49,93 49,99 50,03 50,18 50,17 50,17 50,02 50,04

DIST.PARZIALI TERRENO

0,68 0,88 3,19 1,65 4,39 0,93 8,13 1,08 4,59 3,16 2,14 3,12 1,71 2,35 1,53

QUOTE FONDO SOLETTONE

41,14 41,14 41,14

DIST.PARZIALI FONDO SOLETTONE

0,75 4,96

QUOTE FINITO

40,16 41,81 41,94 41,96 42,16 42,16 42,16 41,95 41,95 41,93 41,84 41,81 40,16

DIST. PARZIALI FINITO

5,085 0,740 8,386 0,901 0,901 8,377 0,750 3,796 1,162

C

1


2

3

4

RILEVATI	
RILEVATO	0,247 m ²
SOVRASTRUTTURA STRADALE	
STRATO DI USURA	5,583 m
STRATO DI BINDER	5,583 m
STRATO DI BASE	5,583 m
STRATO DI FONDAZIONE	3,042 m ²

SEZIONE N.: 17
 DIST.PROG.: 266,543
 DIST.PREC.: 16,543
 DIST.SUCC.: 0,002

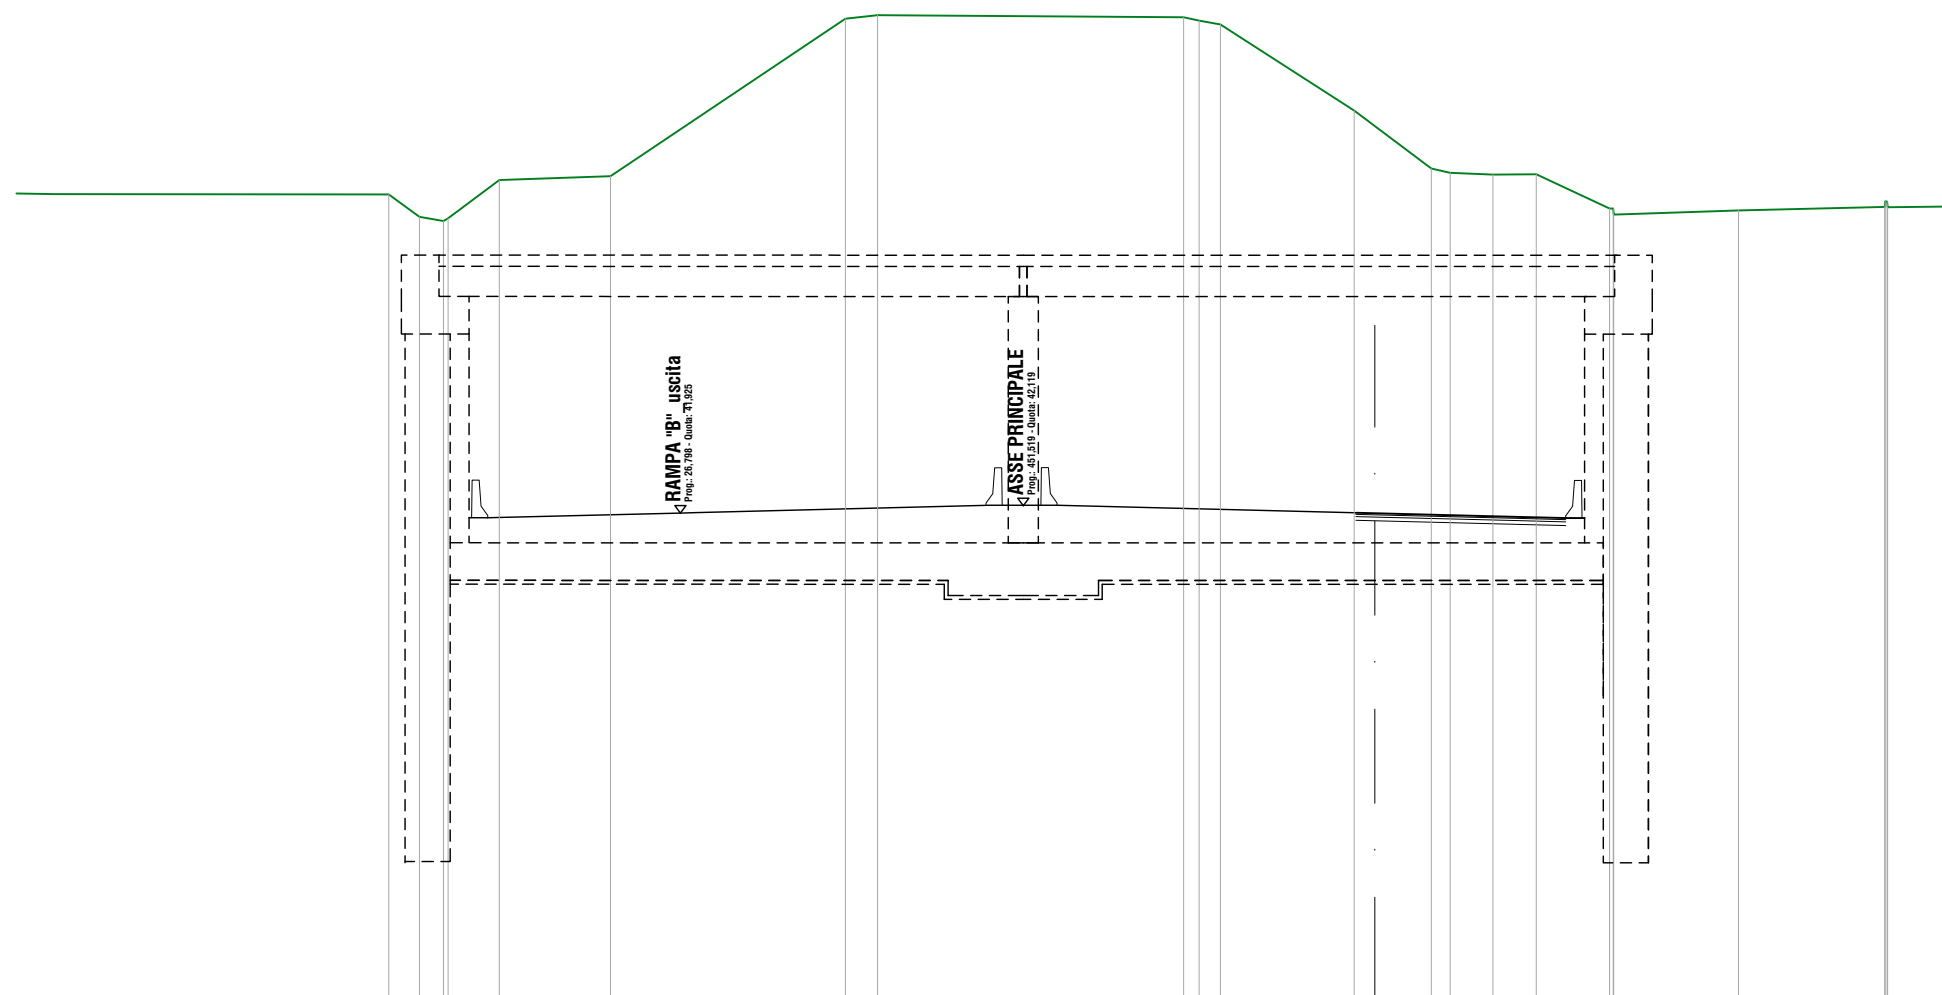

SCALA 1:200

QT.RIF. 29,000

QUOTE TERRENO

50,40 49,80 49,69 49,76 50,78 50,88 55,07 55,16 55,11 55,02 54,92 52,63 52,22 51,09 50,97 50,93 50,93 50,02 50,02 49,86 49,97 50,06 50,21 50,21 50,05 50,08

DIST.PARZIALI TERRENO

0,82 0,64 1,36 2,96 6,25 0,86 8,14 3,56 1,50 1,14 1,15 1,95 3,32 3,89 1,85

QUOTE FONDO SOLETTONE

41,12 41,12 41,12

DIST.PARZIALI FONDO SOLETTONE

5,08

QUOTE FINITO

40,13 41,80 41,93 41,94 42,13 42,13 42,13 41,93 41,92 41,83 41,79 40,13

DIST. PARZIALI FINITO

5,122 7,807 0,901 0,901 7,946 3,663 1,418

A

B

C

1


2

3

4

SEZIONE N.: 18
 DIST.PROG.: 266,545
 DIST.PREC.: 0,002
 DIST.SUCC.: 8,455

RILEVATI	
RILEVATO	0,247 m ²
SOVRASTRUTTURA STRADALE	
STRATO DI USURA	5,583 m
STRATO DI BINDER	5,583 m
STRATO DI BASE	5,583 m
STRATO DI FONDAZIONE	3,042 m ²

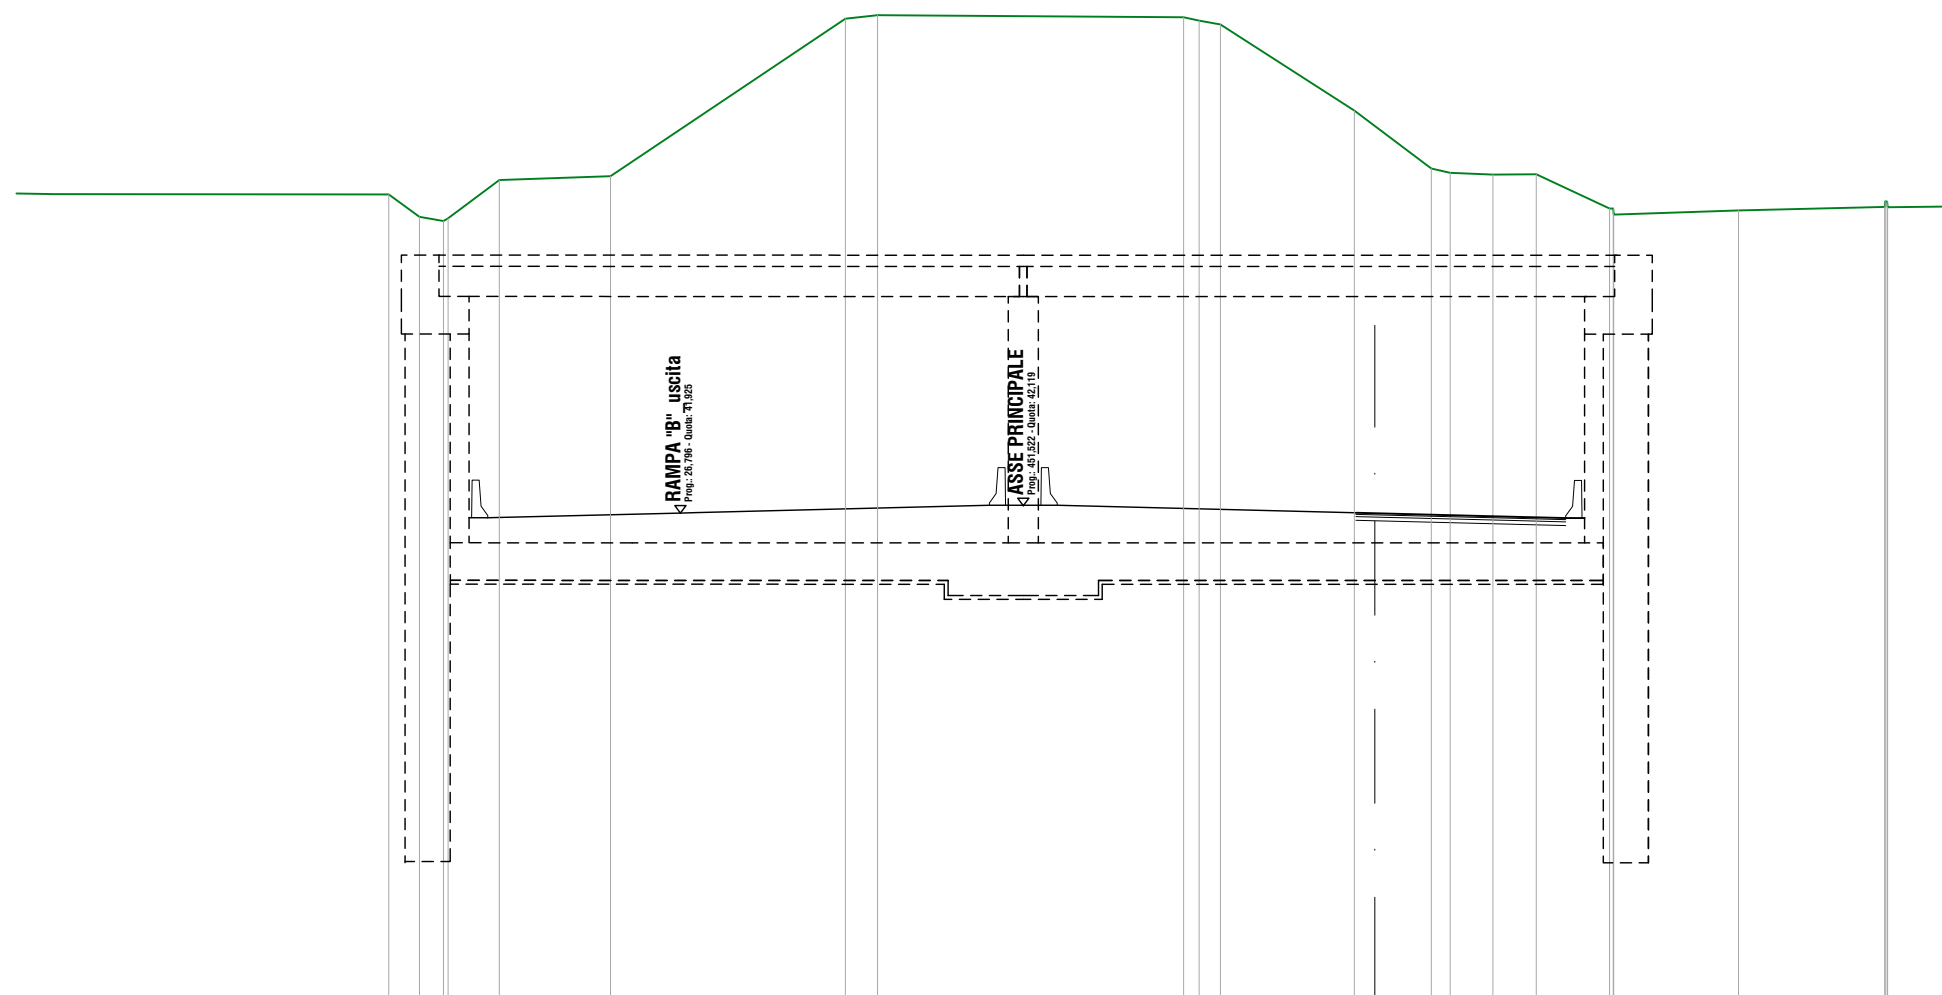

QUOTE TERRENO

50,40 49,80 49,69 49,76 50,78 50,88 55,07 55,16 55,11 55,02 54,92 52,63 52,22 51,09 50,97 50,93 50,93 50,02 50,02 49,86 49,97 50,06 50,21 50,20 50,05 50,08

DIST.PARZIALI TERRENO

0,82 0,64 1,36 2,96 6,25 0,86 8,14 3,56 1,50 1,14 1,15 1,95 3,32 3,89 1,85

QUOTE FONDO SOLETTONE

41,12 41,12 41,12

DIST.PARZIALI FONDO SOLETTONE

5,08

QUOTE FINITO

40,13 41,80 41,93 41,94 42,13 42,13 42,13 41,93 41,92 41,83 41,79 40,13

DIST. PARZIALI FINITO

5,122 7,807 0,901 0,901 7,946 3,663 1,418

A

B

C

1

2

3

4

RILEVATI	
RILEVATO	0,251 m ²
SOVRASTRUTTURA STRADALE	
STRATO DI USURA	5,438 m
STRATO DI BINDER	5,438 m
STRATO DI BASE	5,438 m
STRATO DI FONDAZIONE	2,969 m ²


SEZIONE N.: 19
 DIST.PROG.: 275,000
 DIST.PREC.: 8,455
 DIST.SUCC.: 10,743

A

B

SCALA 1:200

QT.RIF. 29,000

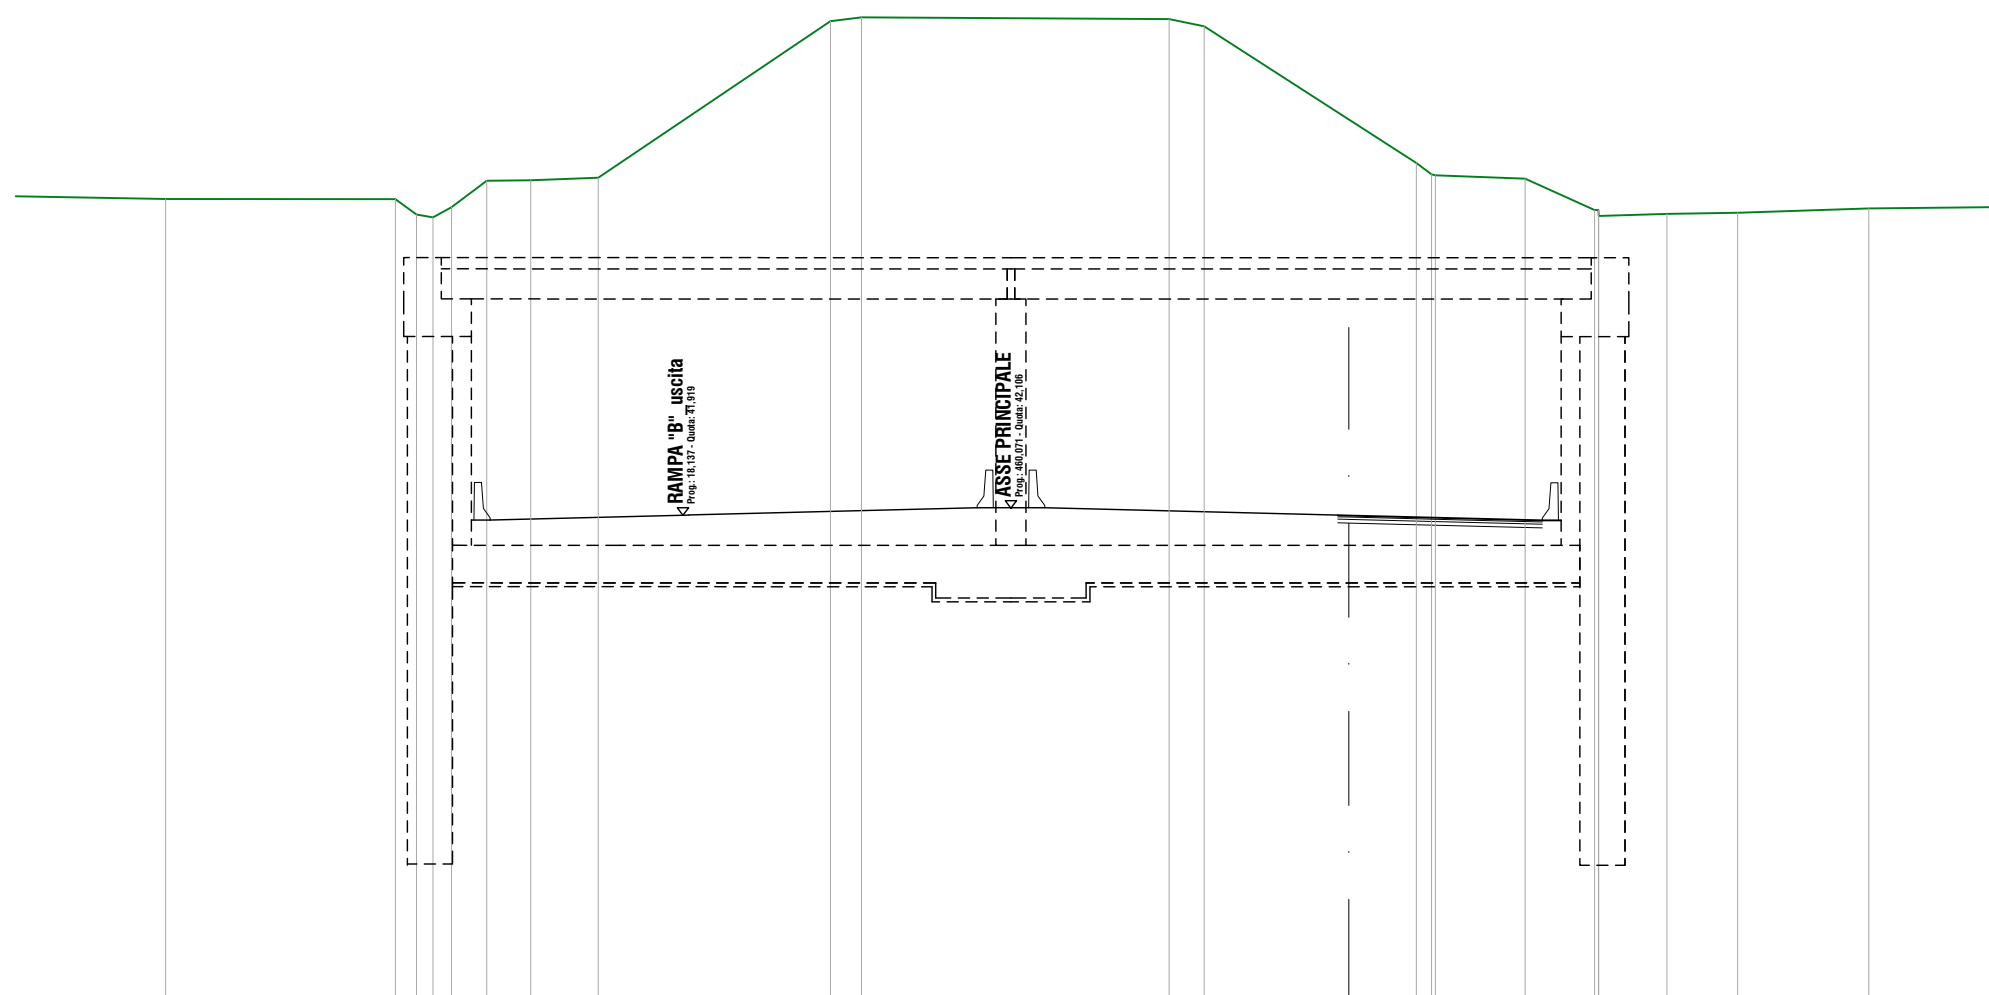

QUOTE TERRENO

50,33 50,32 49,91 49,84 50,11 50,81 50,83 50,89 55,06 55,16 55,11 54,92 52,45 51,29 50,98 50,96 50,87 50,04 50,04 49,88 49,93 49,97 50,08 50,11

DIST.PARZIALI TERRENO

6,11 0,93 1,17 1,80 6,17 0,83 8,18 0,93 3,85 1,80 2,39 1,85 1,81 1,88 3,49 3,71

QUOTE FONDO SOLETTONE

41,11 41,11 41,11

DIST.PARZIALI FONDO SOLETTONE

5,15

QUOTE FINITO

40,12 41,79 41,92 41,93 42,12 42,12 42,12 41,92 41,91 41,82 41,78 40,12

DIST. PARZIALI FINITO

5,129 7,663 0,901 0,901 7,794 3,598 1,549

C

1

2

3

4

RILEVATI	
RILEVATO	0,305 m ²
SOVRASTRUTTURA STRADALE	
STRATO DI USURA	5,256 m
STRATO DI BINDER	5,256 m
STRATO DI BASE	5,256 m
STRATO DI FONDAZIONE	2,878 m ²

SEZIONE N.: 21
 DIST.PROG.: 300,000
 DIST.PREC.: 14,257
 DIST.SUCC.: 4,942

A

B

SCALA 1:200

QT.RIF. 29,000

QUOTE TERRENO	50,22	50,22	50,49	50,91	50,93	50,92	53,48	55,06	55,14	55,13	54,96	52,67	51,66	50,84	50,76	50,61	49,91	49,96	49,87	49,79	49,88	49,79	49,90	49,97	49,99	50,11	
DIST.PARZIALI TERRENO	4,11	0,77	1,75	1,01	3,80	2,40	0,75	8,18	0,80	3,52	1,56	1,37	1,39	1,13	1,64	2,03	3,93	3,28	1,95	3,78	2,79	7,11					
QUOTE FONDO SOLETTONE												41,07	41,07			41,07											
DIST.PARZIALI FONDO SOLETTONE												5,25															
QUOTE FINITO		40,08	41,76					42,08	42,08	42,08		41,89	41,89	41,80	41,76	40,08											
DIST. PARZIALI FINITO							12,750	0,900	0,900	7,506		3,502	1,745														

C

1

2

3

4

SEZIONE N.: 22
 DIST.PROG.: 304,942
 DIST.PREC.: 4,942


RILEVATI	
RILEVATO	0,322 m ²
SOVRASTRUTTURA STRADALE	
STRATO DI USURA	5,250 m
STRATO DI BINDER	5,250 m
STRATO DI BASE	5,250 m
STRATO DI FONDAZIONE	2,875 m ²

A

B

SCALA 1:200

QT.RIF. 29,000

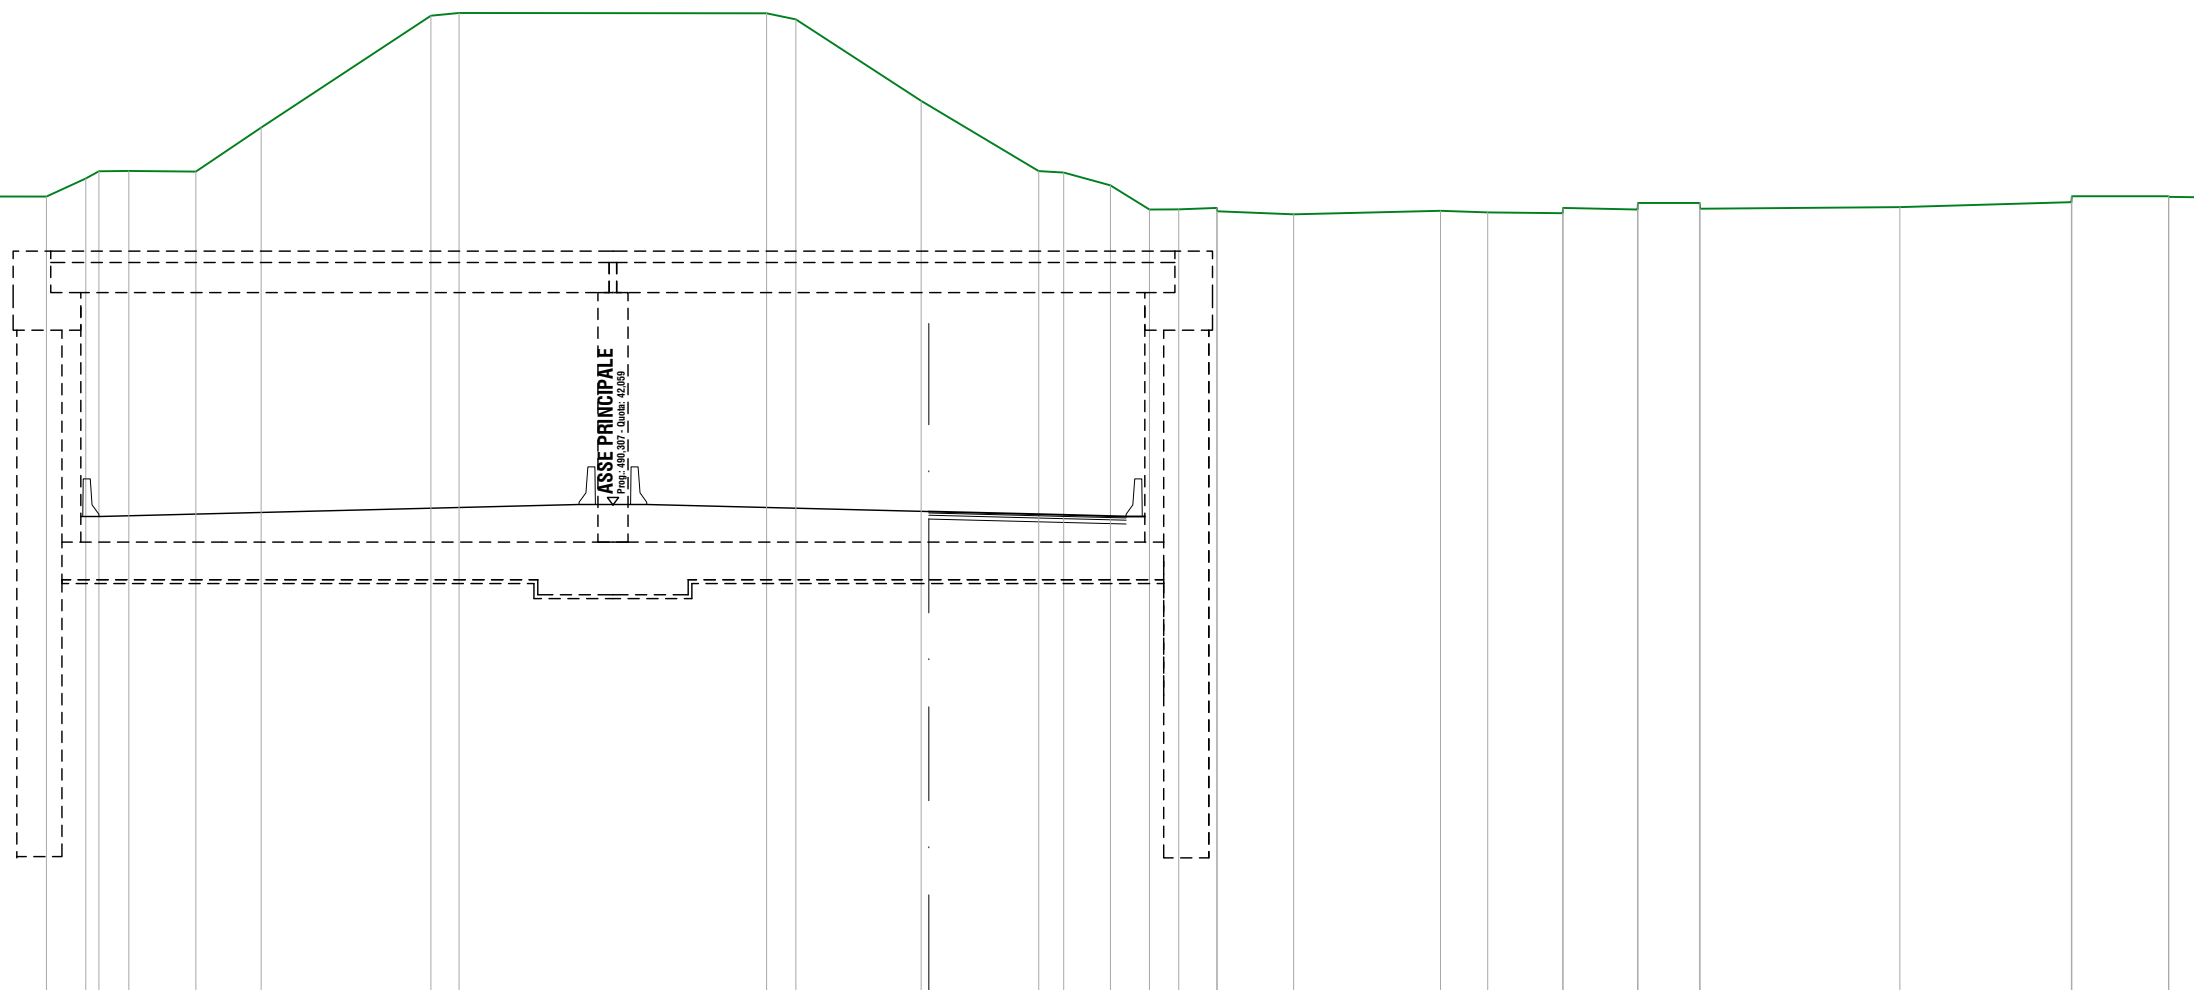

QUOTE TERRENO	50,27	50,26	50,74	50,93	50,94	50,93	52,09	55,07	55,14	55,13	54,97	52,81	52,68	50,94	50,90	50,56	49,92	49,92	49,96	49,87	49,79	49,88	49,84	49,82	49,96	49,92	50,09	50,09	49,94	49,98	50,11	50,27	50,27	50,25	
DIST.PARZIALI TERRENO	7,35	1,04	0,80	1,78	1,74	4,51	0,75	8,18	0,78	3,33	2,93	0,66	1,24	1,04	0,78	1,01	2,03	3,91	1,25	2,00	1,98	1,64	5,32	4,56	2,57										
QUOTE FONDO SOLETTONE												41,49	41,49			41,49																			
DIST.PARZIALI FONDO SOLETTONE												5,25																							
QUOTE FINITO		40,07	41,75					42,07	42,07	42,07		41,89	41,89	41,80		41,75	40,07																		
DIST. PARZIALI FINITO						12,750		0,900	0,900		7,500		3,500		1,750																				

C