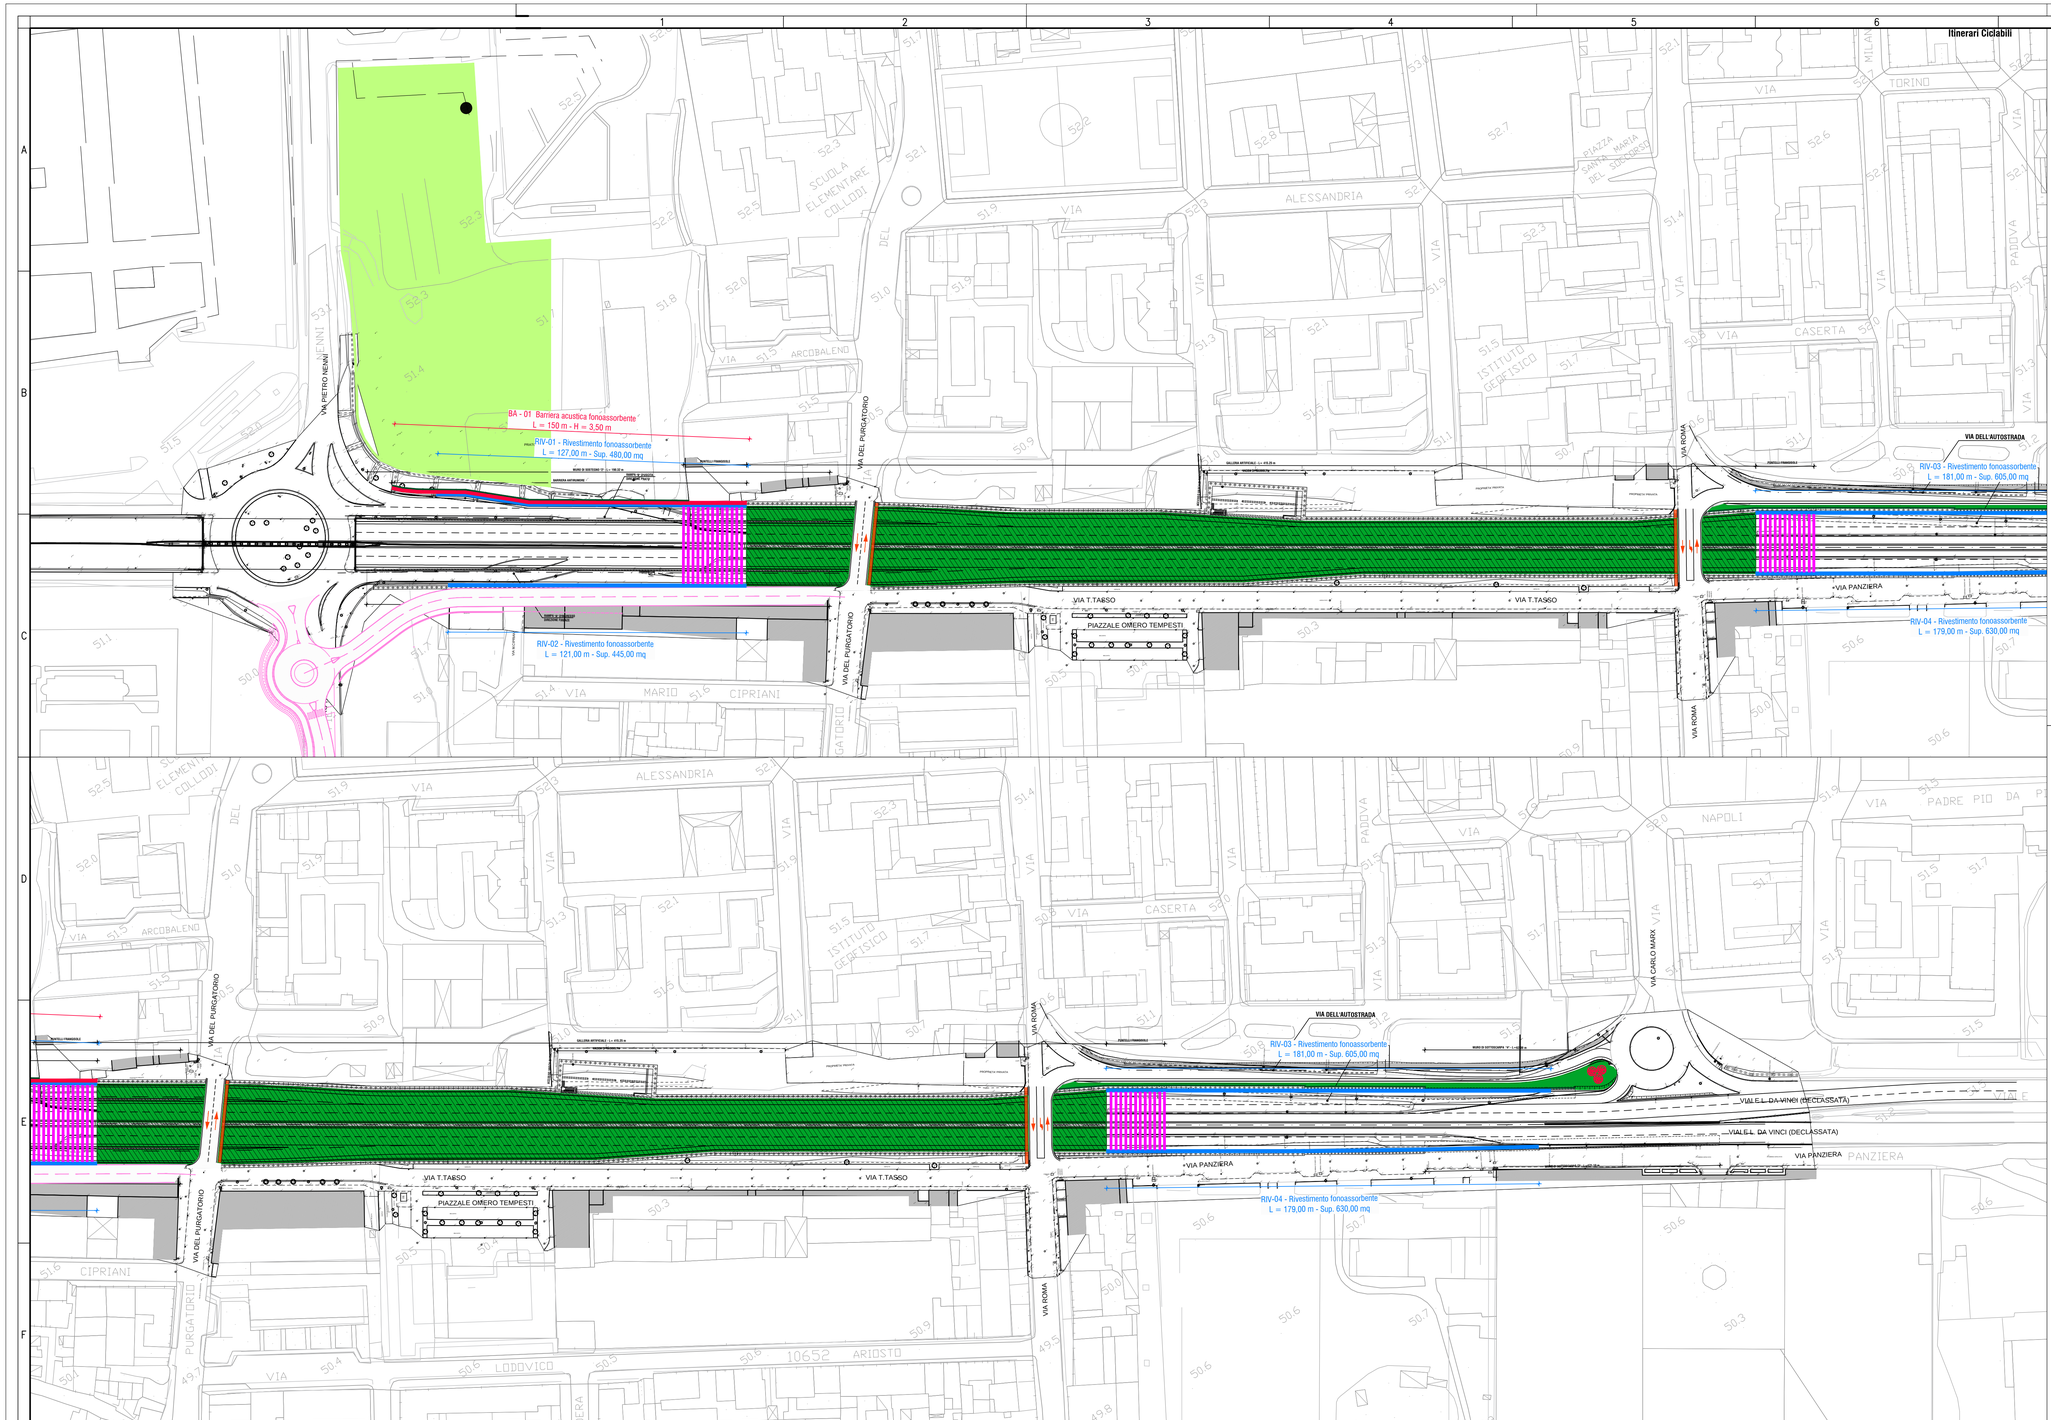

LEGENDA

- Opere di progetto
- Lotto Esecutivo A1 (a carico del Comune di Prato)

INTERVENTI DI MITIGAZIONE ED INSERIMENTO AMBIENTALE

- Siepe arbustiva di Laurus nobilis (Alloro)
- Cespugli di Nerium oleander (Oleandro)
- Ripristino area di cantiere con inerbimento a mezzo idrosemina
- Inerbimento a mezzo idrosemina (*)
- Barriera acustica
- Rivestimento dei muri con pannelli fonoassorbenti
- Travi metalliche frangisole in acciaio corten

(*) il progetto e la realizzazione dell'intervento di riqualificazione e di sistemazione a parco dell'area soprastante la galleria artificiale è un onere a carico del Comune di Prato, come previsto da da Protocollo di intesa tra Comune di Prato e ANAS SpA del 20/10/2016, e non è quindi oggetto del presente progetto

ANAS GRUPPO FS ITALIANE

Direzione Progettazione e Realizzazione Lavori

Asse stradale di collegamento tra gli svincoli di Prato Est e Prato Ovest – "Declassata di Prato" Raddoppio di Viale Leonardo da Vinci nel tratto compreso tra Via Marx e Via Nenni mediante la realizzazione di un sottopasso

PROGETTO DEFINITIVO

cod. FI463

PROGETTAZIONE:
RAGGRUPPAMENTO TEMPORANEO PROGETTISTI

MANDATARIA: PROGETTECNICA

MANDANTI: POLITECNICA BUILDING FOR HUMANS; MATILDI & PARTNERS

IL RESPONSABILE DELL'INTEGRAZIONE DELLE PRESTAZIONI SPECIALISTICHE:
Ing. Andrea Renso – TECHNITAL
Ordine Ingegneri Provincia di Verona n. A2413

IL GEOLOGO:
Geol. Pietro Arcolli Cil – POLITECNICA
Ordine Geologi Regione Toscana n° 728

IL COORDINATORE PER LA SICUREZZA IN FASE DI PROGETTAZIONE:
Ing. Marcello Mancone – POLITECNICA
ordine Ingegneri Provincia di Firenze n.5723

VISTO: IL RESP. DEL PROCEDIMENTO:
Ing. Raffaele Franco Corso

PROTOCOLLO: DATA:

IL PROGETTISTA:

GRUPPO DI PROGETTAZIONE:
COORDINAMENTO PROGETTAZIONE, PROGETTAZIONE STRADALE, GEOTECNICA ED OPERE IN SOTTERRANEO:
Ing. Marcello Mancone – POLITECNICA
ordine Ingegneri Provincia di Firenze n.5723

STUDIO DI IMPATTO AMBIENTALE:
Arch. Paolo Gabrielli – POLITECNICA
ordine Architetti Provincia di Bologna n. 2921

CANTIERIZZAZIONE E FASI ESECUTIVE:
Ing. Alessio Sori – POLITECNICA
ordine Ingegneri Provincia di Firenze n.5969

IDROLOGIA ED IDRAULICA:
Ing. Alessandro Cecchelli – POLITECNICA
ordine Ingegneri Provincia di Grosseto n.760

COLLABORATORI DI PROGETTO:
Ing. Massimo Palermo – POLITECNICA
Arch. Valentina Isia – POLITECNICA
Geom. Franco Moriotti – POLITECNICA
Geom. Angelo Pantiferi – POLITECNICA

06 – INTERVENTI DI INSERIMENTO PAESAGGISTICO E AMBIENTALE

Planimetria generale degli interventi

CODICE PROGETTO (PROGETTO / LIV. PROG. / N. PROG.)	NOME FILE	PROGR. ELAB.	REV.	SCALA:
DPFI 10 D 1901	06.04_P00_IA00_AMB_PL01_B CODICE ELAB. P00 IA00 AMB PL01	06.04	B	1:1000

REV.	DESCRIZIONE	DATA	SOCIETA'	REDATTO	VERIFICATO	APPROVATO
D						
C						
B	*Revisione a seguito di istruttoria Anas*	*03/2020*	*POLITECNICA*	*P.GABRIELLI*	*M.MANCONE*	*A.RENSO*
A	EMISSIONE	*12/2019*	*POLITECNICA*	*P.GABRIELLI*	*M.MANCONE*	*A.RENSO*