


CESPUGLI A GRUPPI
Oleandro (Nerium oleander)

CESPUGLI A GRUPPI
Oleandri (Nerium oleander)

Estensione intervento	1
ARBUSTI	Numero esemplari
Oleandri (Nerium oleander)	3

SEZIONE SCALA 1:100

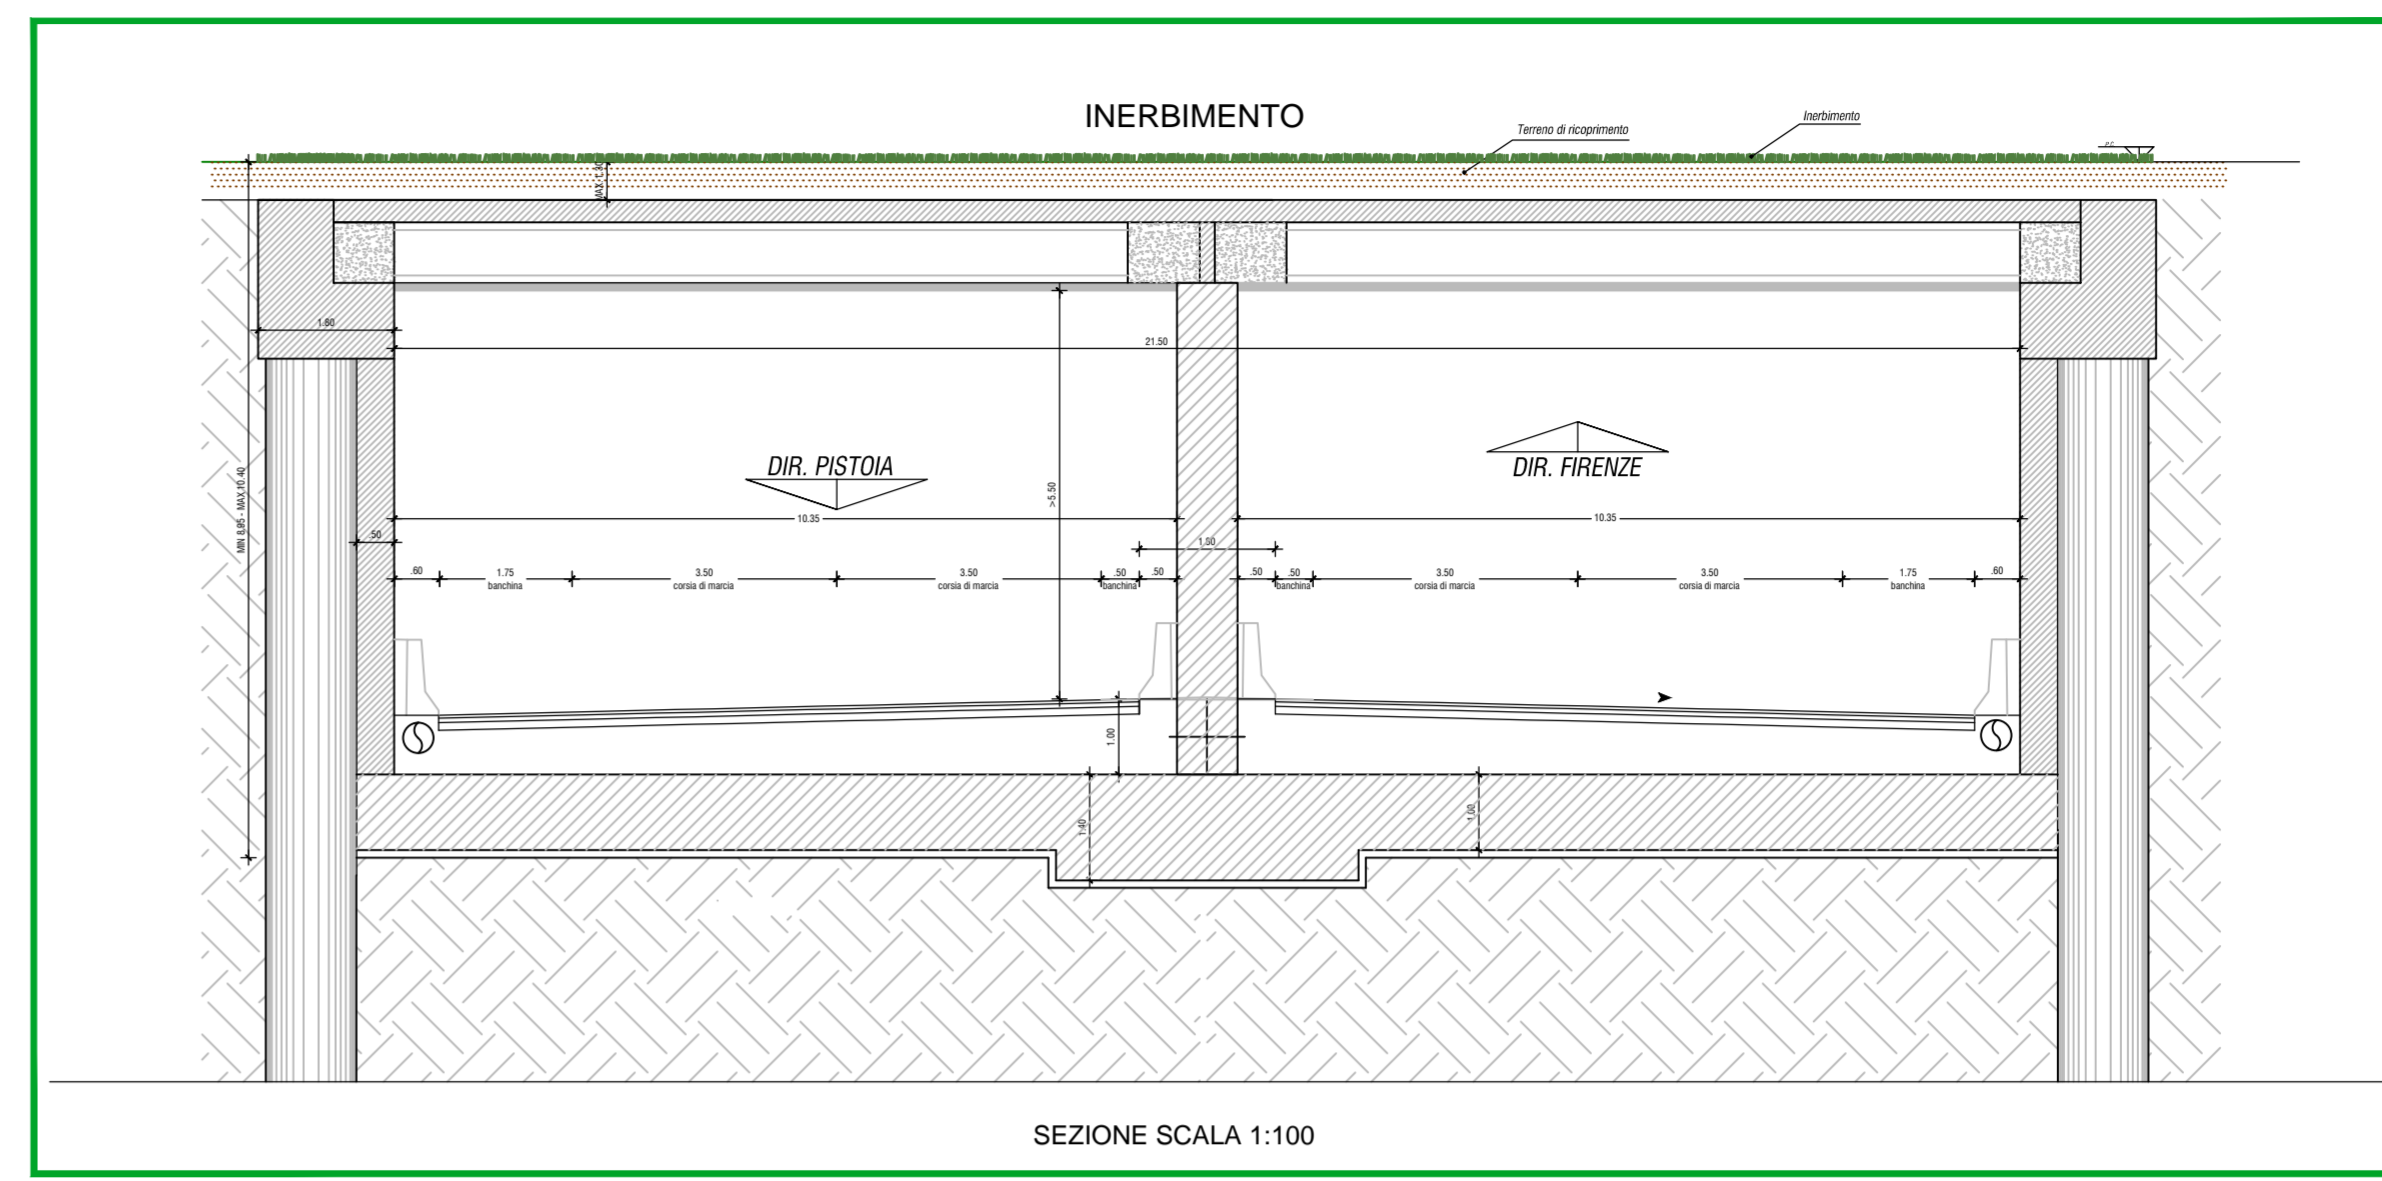

INERBIMENTO	
Estensione intervento	10.950 mq
Terreno vegetale	3.285 mc

SEZIONE SCALA 1:100

SIEPE ARBUSTIVA
Alloro (Laurus nobilis)

SCALA 1:50

SIEPE ARBUSTIVA	
Estensione intervento	335 ml
ARBUSTI	Numero esemplari
Alloro (Laurus nobilis)	670

90
Direzione Progettazione e Realizzazione Lavori

Asse stradale di collegamento tra gli svincoli di Prato Est e Prato Ovest – "Declassata di Prato" Raddoppio di Viale Leonardo da Vinci nel tratto compreso tra Via Marx e Via Nenni mediante la realizzazione di un sottopasso

PROGETTO DEFINITIVO cod. F1463

PROGETTAZIONE: RAGGRUPPAMENTO TEMPORANEO PROGETTISTI	MANDATARIA: 	MANDANTI: POLITECNICA BUILDING FOR HUMANS MATILDI-PARTNERS
IL RESPONSABILE DELL'INTEGRAZIONE DELLE PRESTAZIONI SPECIALISTICHE: <i>Ing. Andrea Rizzo - TECHNITAL Ordine Ingegneri Provincia di Verona n. A2413</i>	IL GEOLOGO: <i>Geol. Pietro Accolti GI - POLITECNICA Ordine Geologi Regione Toscana n° 728</i>	IL PROGETTISTA: GRUPPO DI PROGETTAZIONE: COORDINAMENTO PROGETTAZIONE, PROGETTAZIONE STRADALE, GEOTECNICA ED OPERE IN SOTTERRANEO: <i>Ing. Marcello Marcone - POLITECNICA ordine ingegneri Provincia di Firenze n.5723</i>
IL COORDINATORE PER LA SICUREZZA IN FASE DI PROGETTAZIONE: <i>Ing. Marcello Marcone - POLITECNICA ordine ingegneri Provincia di Firenze n.5723</i>	CANTIERIZZAZIONE E FASI ESECUTIVE: <i>Ing. Alessio Gori - POLITECNICA ordine ingegneri Provincia di Firenze n.5969</i>	STUDIO DI IMPATTO AMBIENTALE: <i>Arch. Paola Gabrielli - POLITECNICA ordine Architetti Provincia di Bologna n. 2921</i>
VISTO: IL RESP. DEL PROCEDIMENTO: <i>Ing. Raffaele Franco Carso</i>	IDROLOGIA ED IDRAULICA: <i>Ing. Massimo Palermo - POLITECNICA ordine ingegneri Provincia di Grosseto n.760</i>	COLLABORATORI DI PROGETTO: <i>Ing. Massimo Palermo - POLITECNICA Arch. Valentina Iala - POLITECNICA Geom. Franco Mariotti - POLITECNICA Geom. Angela Fantuzzi - POLITECNICA</i>
PROTOCOLLO:	DATA:	

06 – INTERVENTI DI INSERIMENTO PAESAGGISTICO E AMBIENTALE

Quaderno delle opere a verde: sestì di impianto, sezioni e particolari

CODICE PROGETTO	NOME FILE	PROGR. ELAB.	REV.	SCALA:
PROGETTO DFFI10 0 1901	06.06_P00_IA00_AMB_DC01_B	06.06	B	varie
CODICE ELAB.	P00IA00AMBDC01			

REV.	DESCRIZIONE	DATA	SOCIETA'	REDATTO	VERIFICATO	APPROVATO
D						
C						
B	Revisione a seguito di istruttoria Anas	05/2020	POLITECNICA	P.GABRIELLI	M.MARCONI	A.RINNO
A	EMMISSIONE	10/2019	POLITECNICA	P.GABRIELLI	M.MARCONI	A.RINNO