
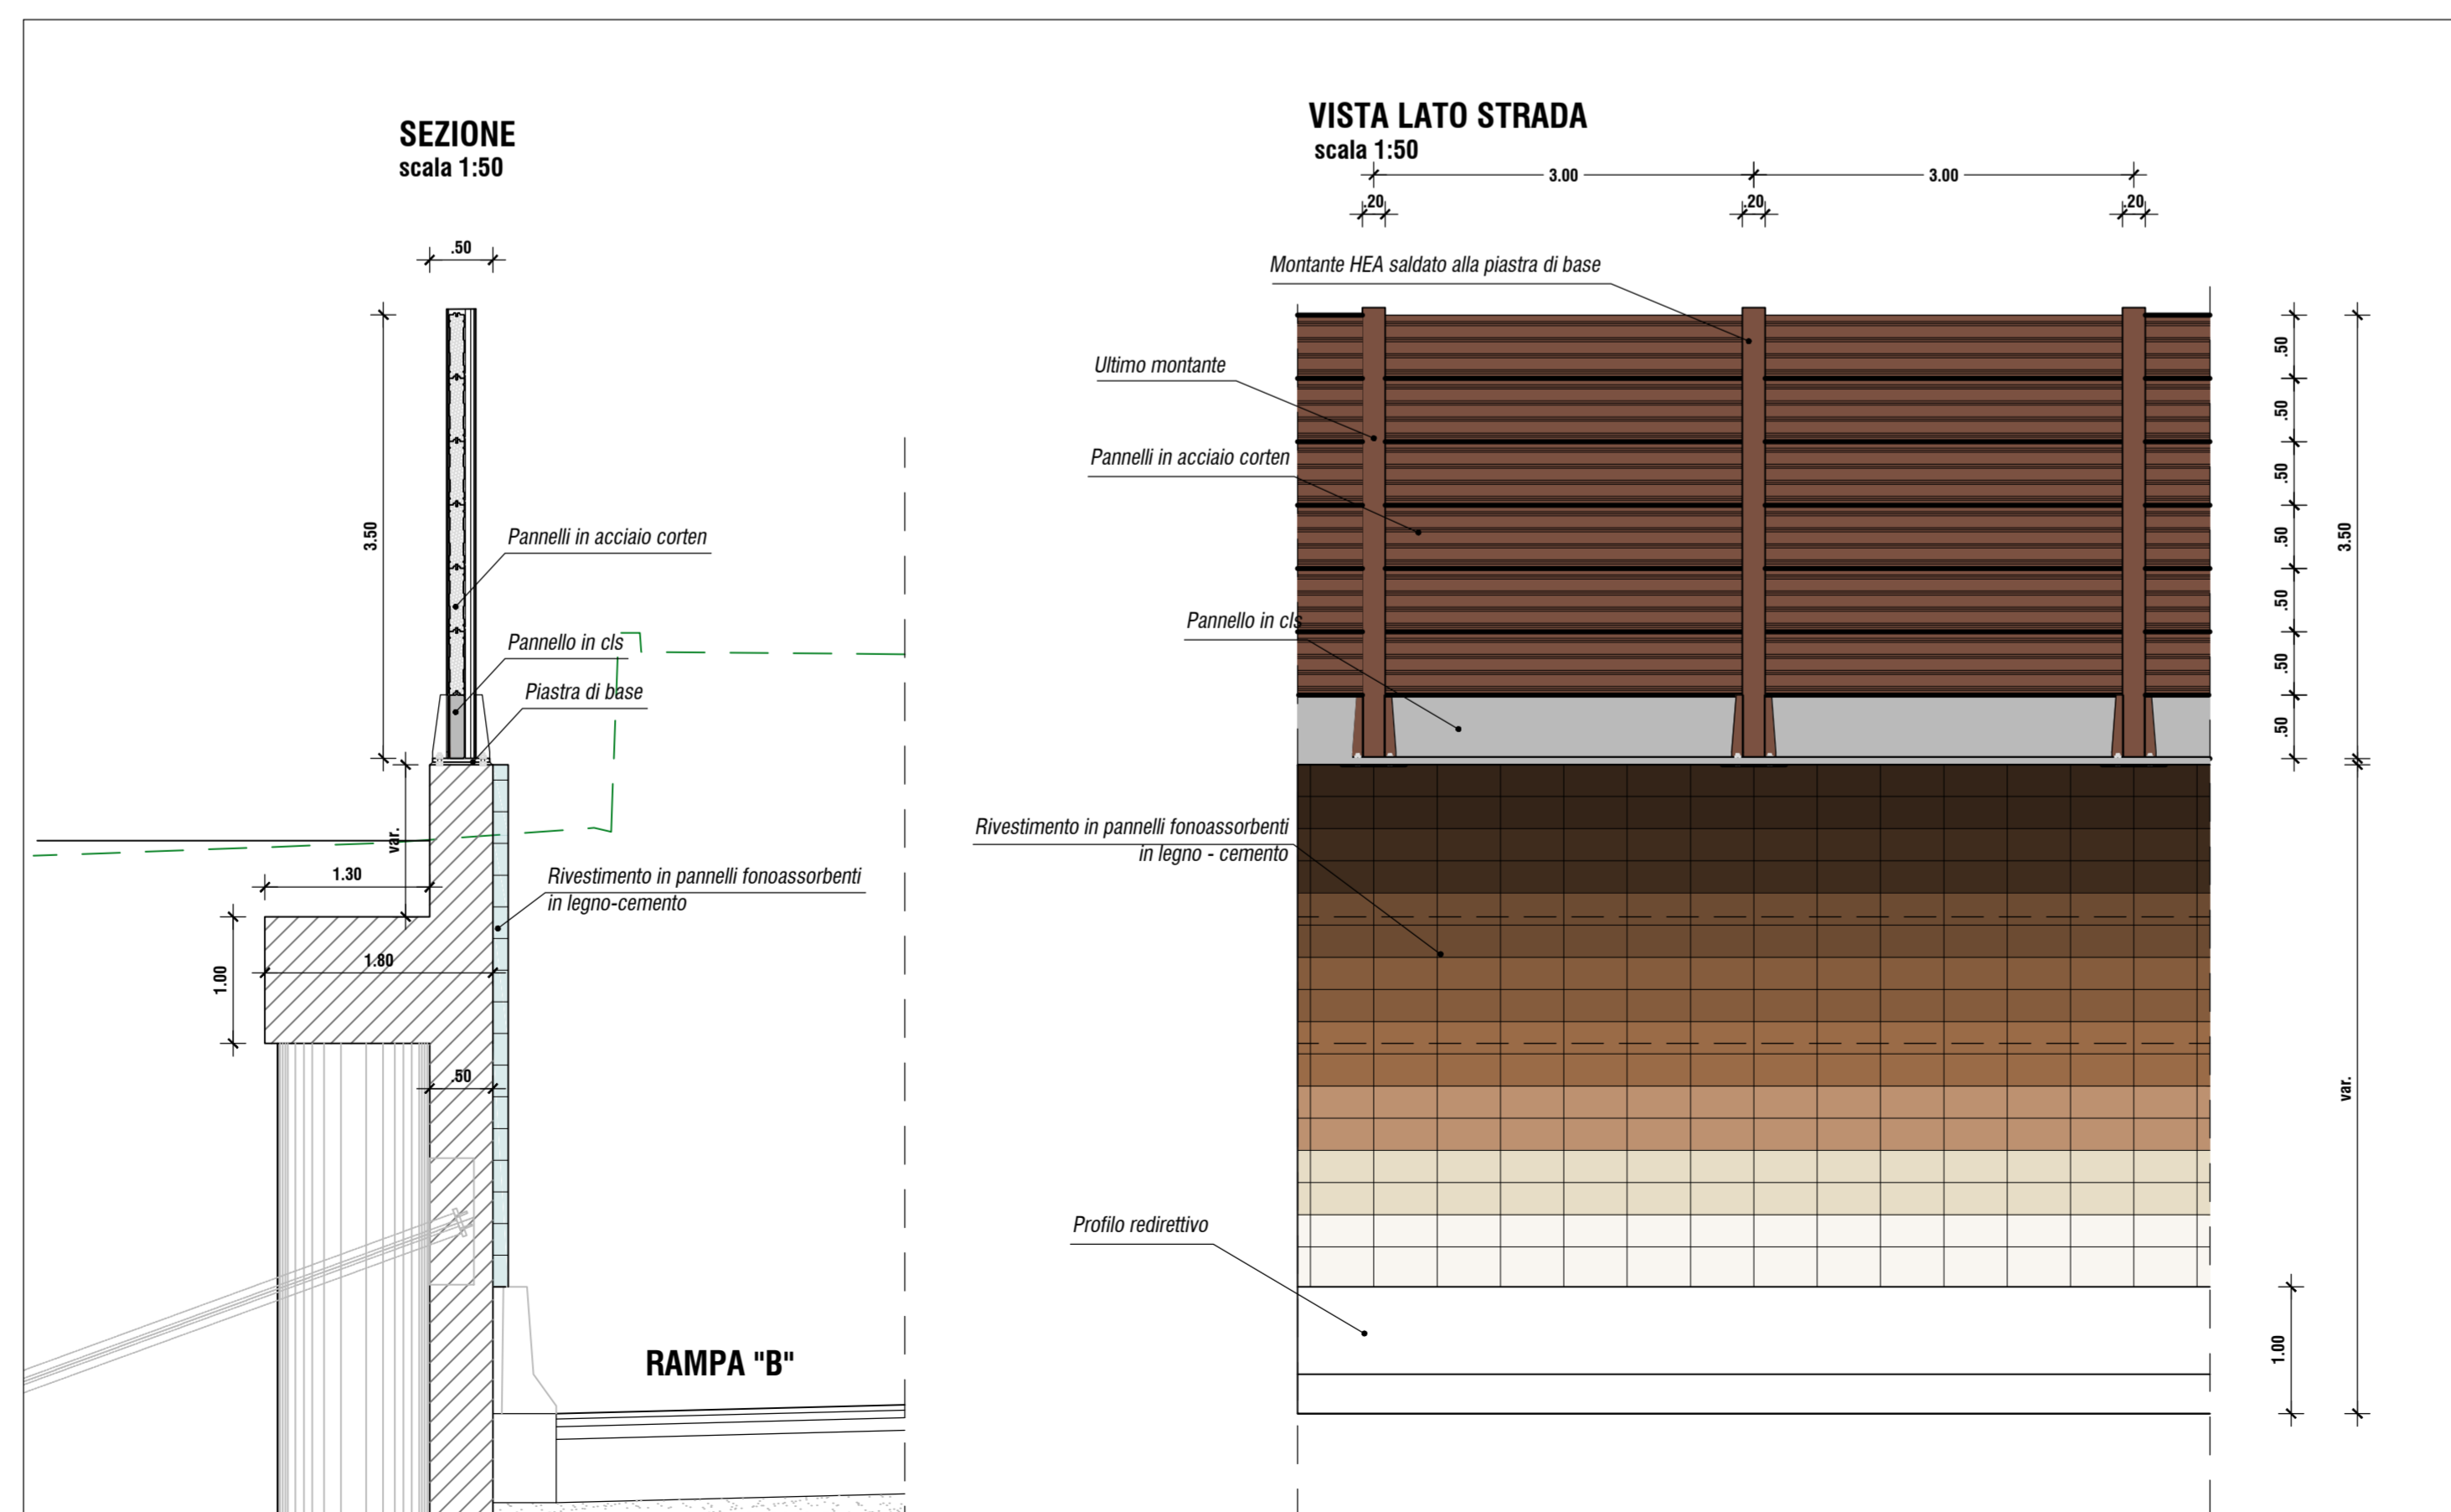
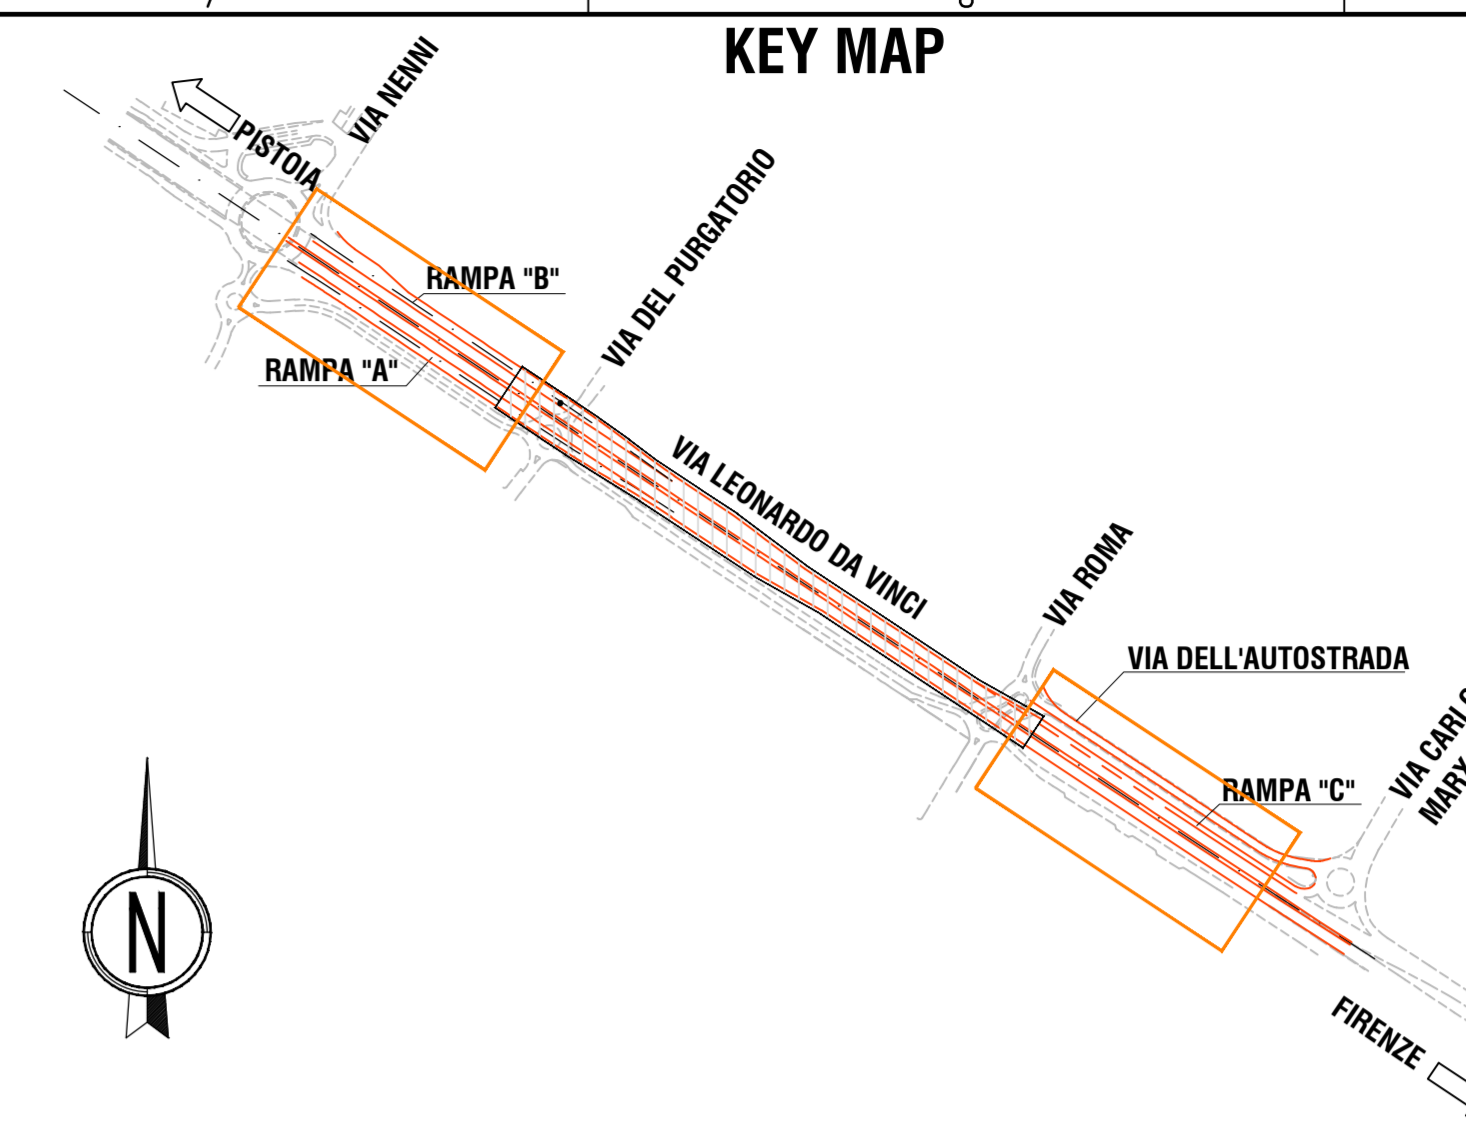


STRALCIO PLANIMETRIA DI PROGETTO CON BARRIERA ANTIRUMORE E PANNELLI FONOASSORBENTI

scala 1:500

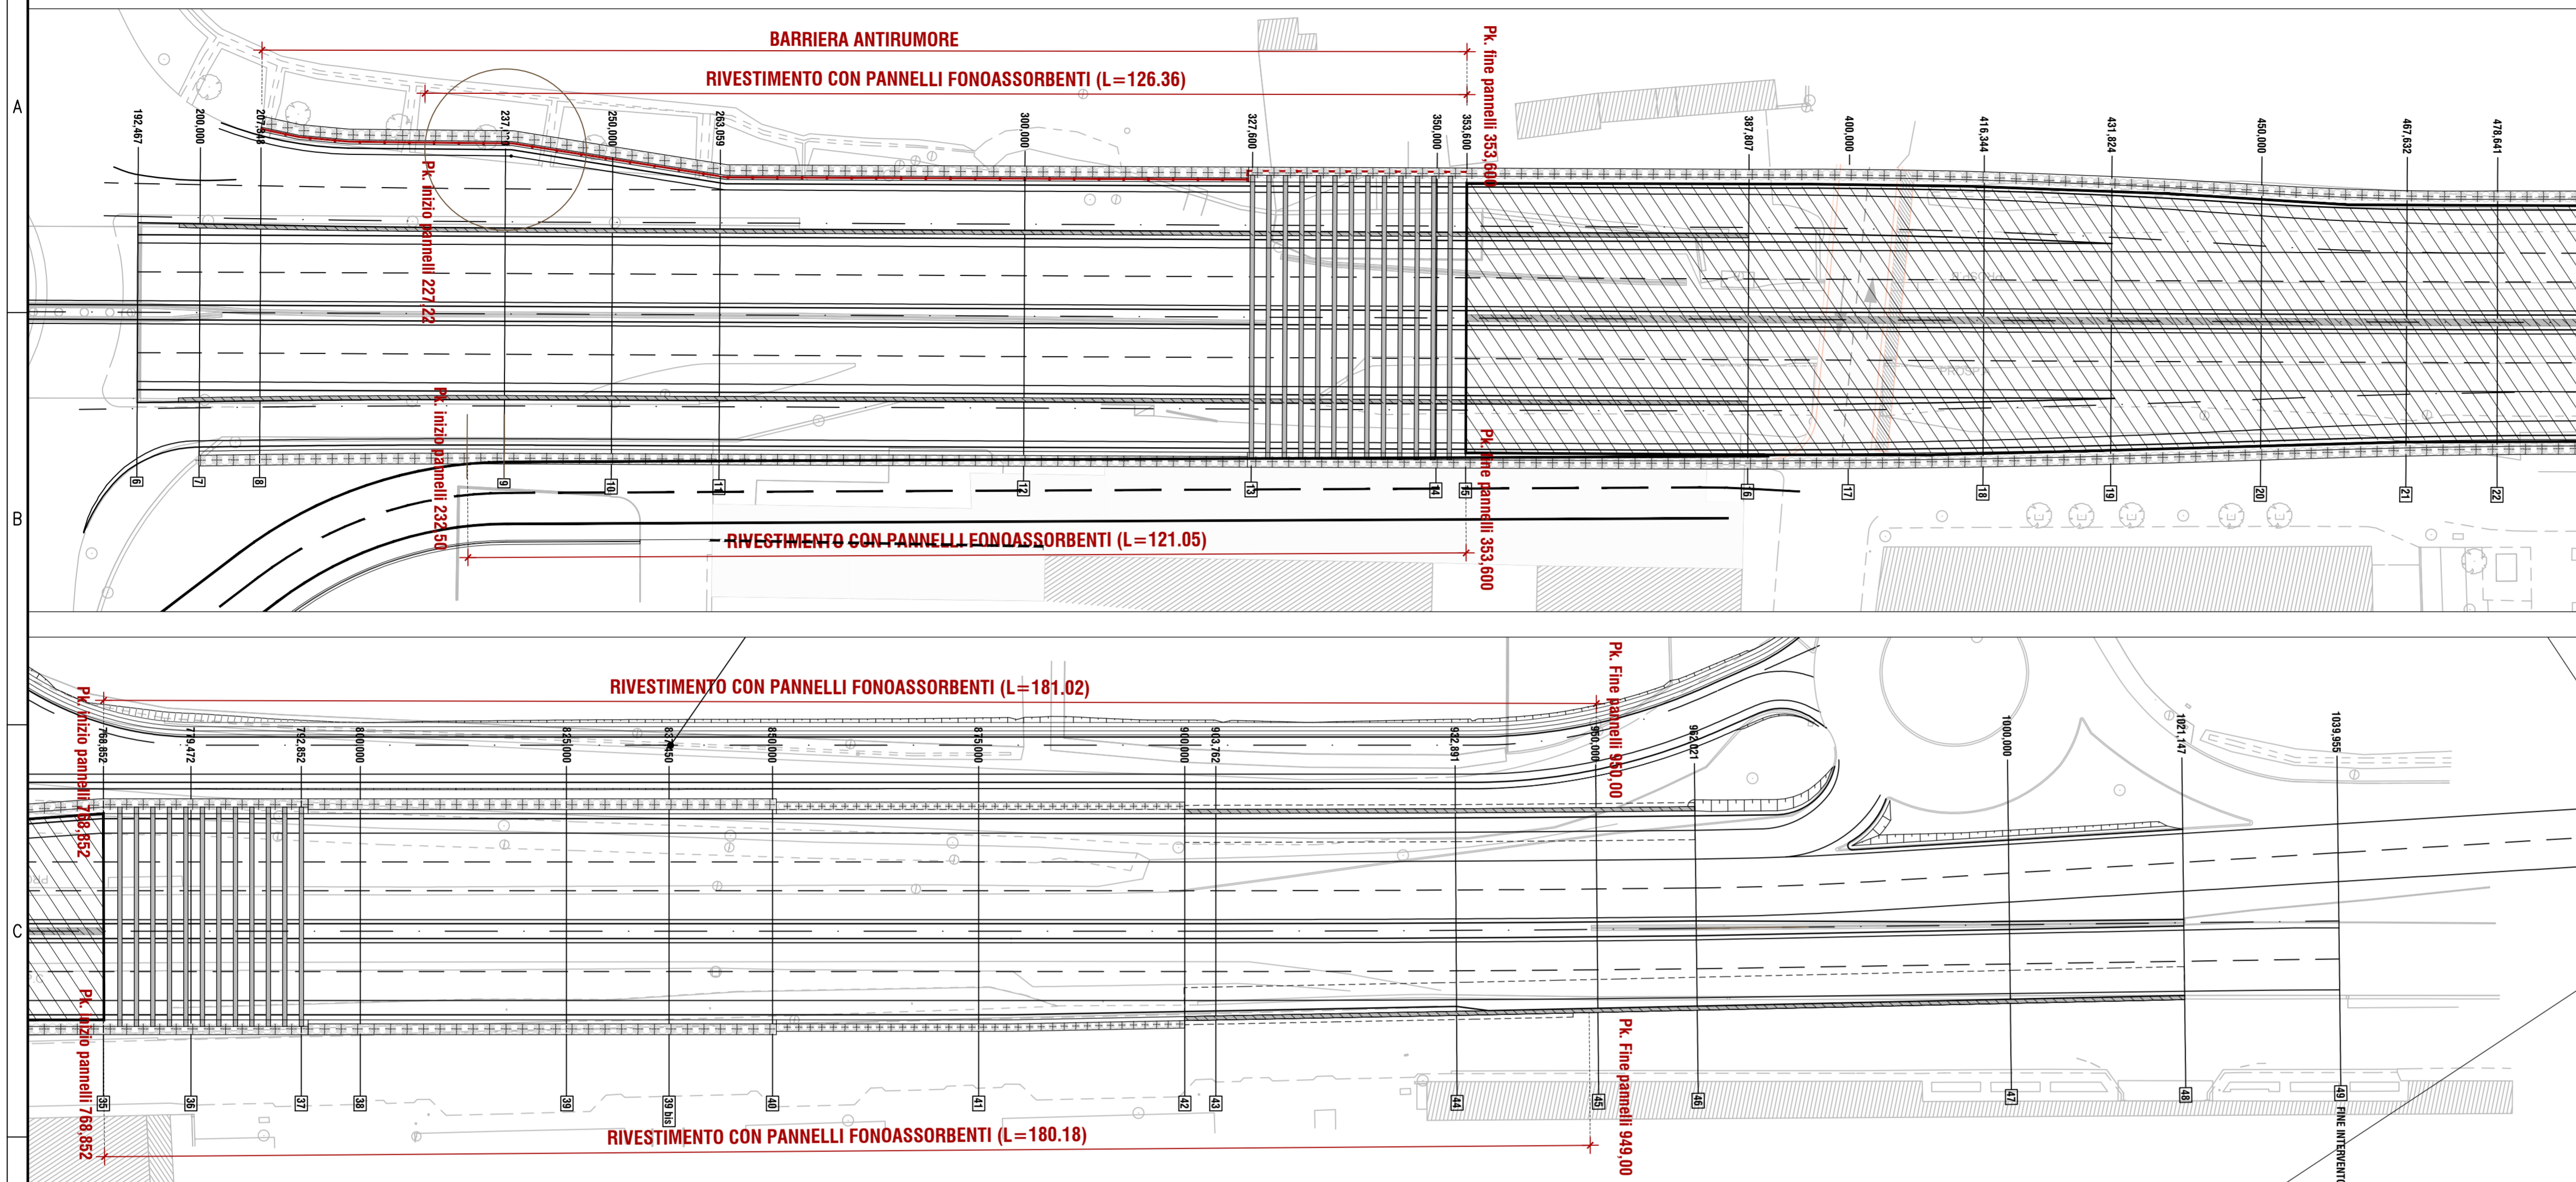

anas GRUPPO FS ITALIANE **90** Direzione Progettazione e Realizzazione Lavori

Asse stradale di collegamento tra gli svincoli di Prato Est e Prato Ovest - "Declassata di Prato" Raddoppio di Viale Leonardo da Vinci nel tratto compreso tra Via Marx e Via Nenni mediante la realizzazione di un sottopasso

PROGETTO DEFINITIVO cod. F1463

PROGETTAZIONE: RAGGRUPPAMENTO TEMPORANEO PROGETTISTI	MANDATARIA: 90	MANDANTI: POLITECNICA BUILDING FOR HUMANS MATILDI-PARTNERS
IL RESPONSABILE DELL'INTEGRAZIONE DELLE PRESTAZIONI SPECIALISTICHE: Ing. Andrea Ressa - TECHNICAL Ordine Ingegneri Provincia di Verona n. A2413	IL PROGETTISTA: GRUPPO DI PROGETTAZIONE: COORDINAMENTO PROGETTAZIONE, PROGETTAZIONE STRADALE, GEOTECNICA ED OPERE IN SOTTERRANEO: Ing. Marcello Marcone - POLITECNICA ordine Ingegneri Provincia di Firenze n.5723	STUDIO DI IMPATTO AMBIENTALE: Arch. Paolo Gabrielli - POLITECNICA ordine Architetti Provincia di Bologna n. 2921
IL GEOLOGO: Geol. Pietro Accolti Gil - POLITECNICA Ordine Geologi Regione Toscana n. 728	IL COORDINATORE PER LA SICUREZZA IN FASE DI PROGETTAZIONE: Ing. Marcello Marcone - POLITECNICA ordine Ingegneri Provincia di Firenze n.5723	CANTIERIZZAZIONE E FASI ESECUTIVE: Ing. Alessio Corti - POLITECNICA ordine Ingegneri Provincia di Firenze n.5969
VISTO: IL RESP. DEL PROCEDIMENTO: Ing. Raffaele Franco Corso	IDROLOGIA ED IDRAULICA: Ing. Alessandro Cecchetti - POLITECNICA ordine Ingegneri Provincia di Grosseto n.760	COLLABORATORI DI PROGETTO: Ing. Massimo Palermo - POLITECNICA Arch. Valentina Iola - POLITECNICA Geom. Franco Mariotti - POLITECNICA Geom. Angelo Pandolfi - POLITECNICA
PROTOCOLLO:	DATA:	

06 - INTERVENTI DI INSERIMENTO PAESAGGISTICO ED AMBIENTALE
Barriera acustica e rivestimenti fonoassorbenti

CODICE PROGETTO	NOME FILE	PROGR. ELAB.	REV.	SCALA:
PROGETTO D 1901	06_08_P00_IA00_AMB_DIO1_B	06.08	B	varie
D				
C	REVISIONE A SEGUITO DI ISTRUTTORIA ANAS	05/2020	POLITECNICA	VIAM
A	EMMISSIONE	12/2019	POLITECNICA	VIAM
REV.	DESCRIZIONE	DATA	SOCIETA'	REDDATTO
				VERIFICATO
				APPROVATO