

**Stralcio planimetrico
scala 1:2.000**


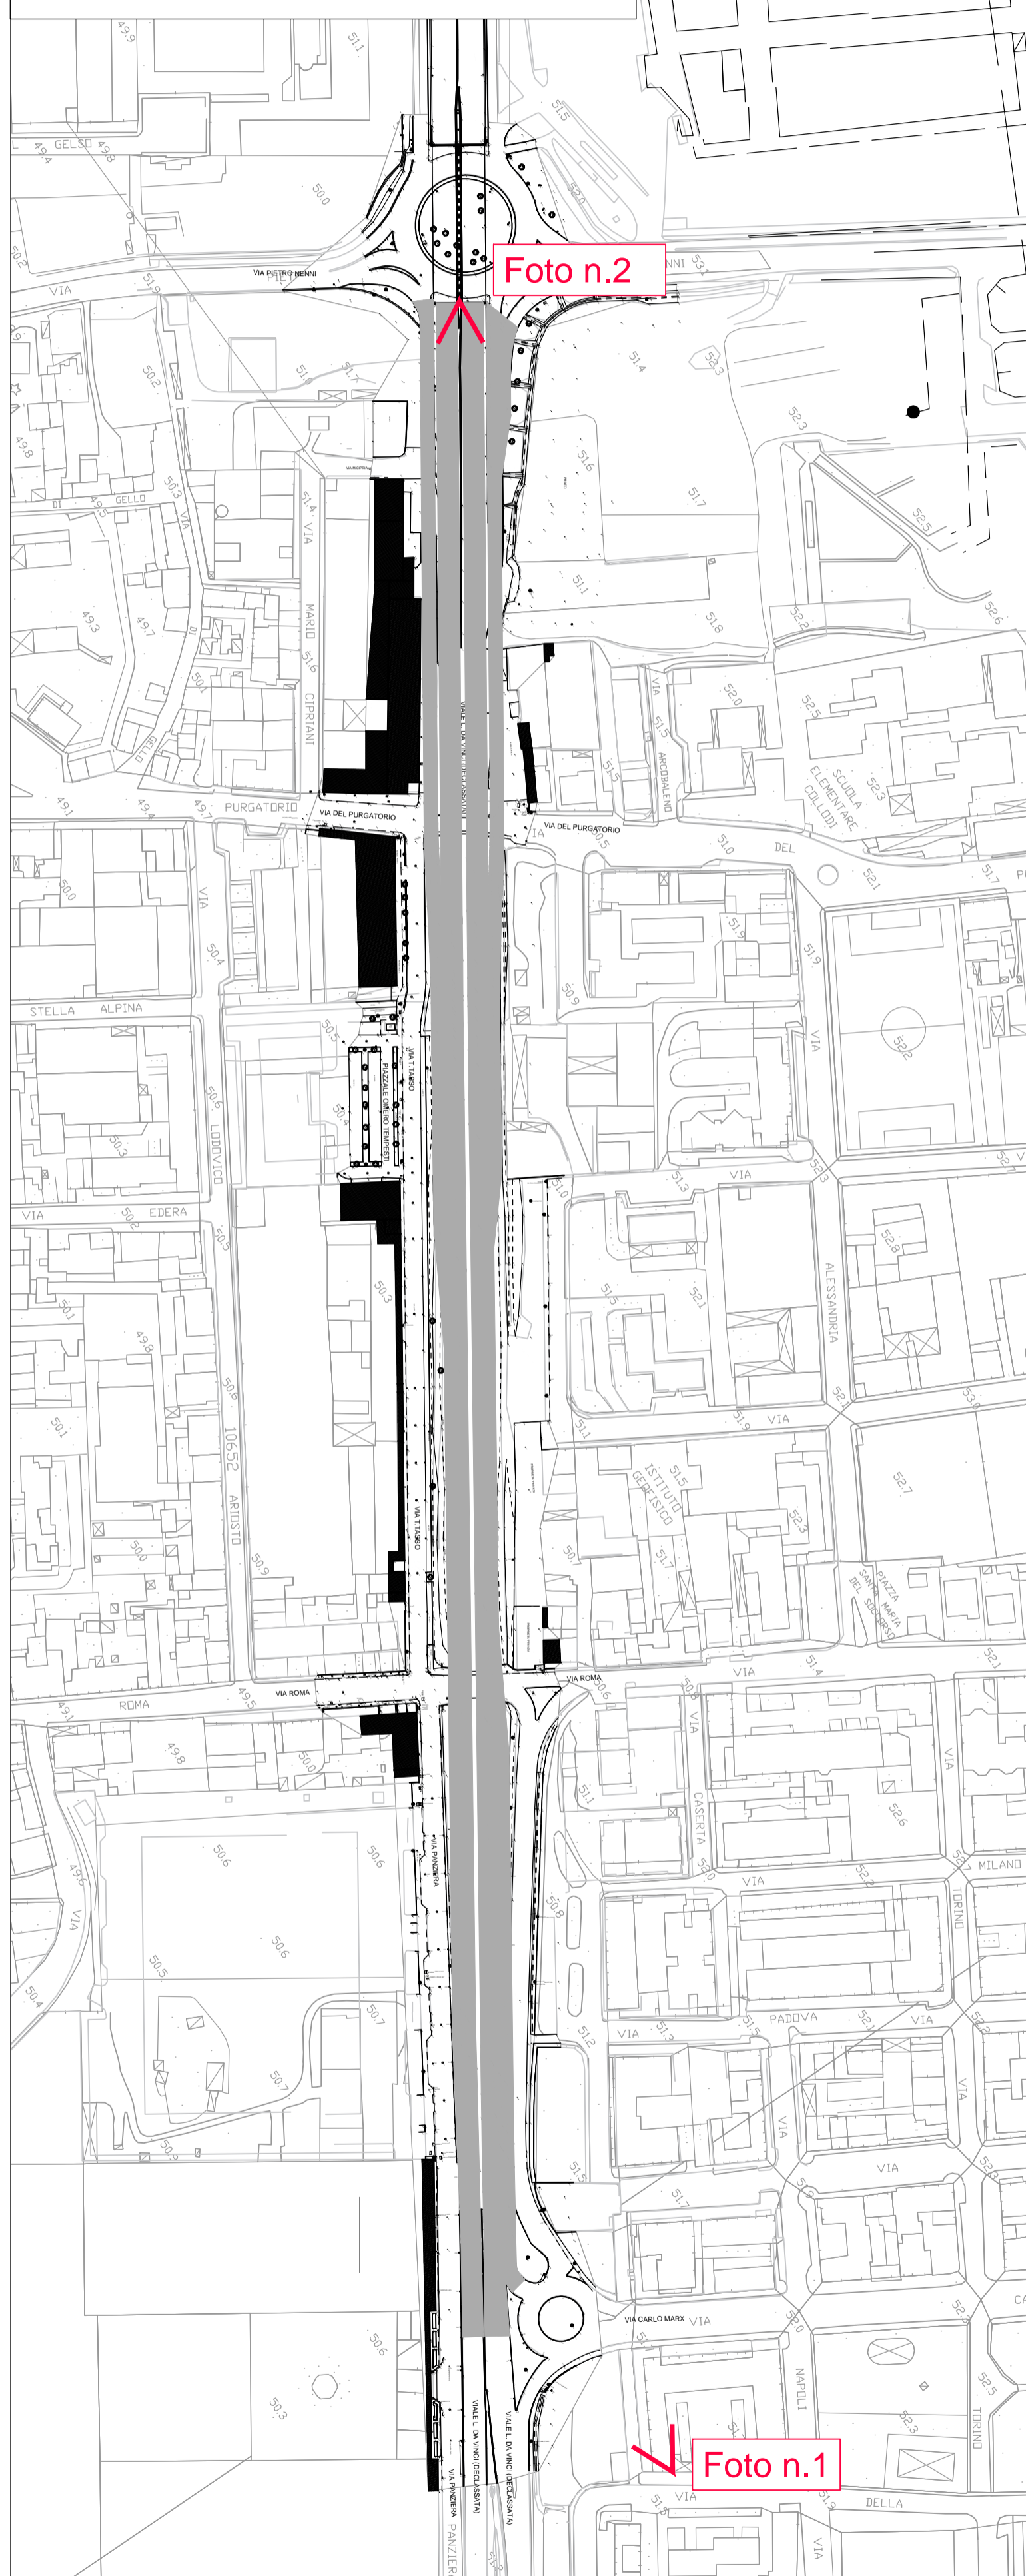


Foto n.1 il progetto di ampliamento ed interrimento della Declassata con inserimento del progetto della nuova viabilità a raso del Comune di Prato e la futura sistemazione a verde (entrambe a carico del Comune di Prato, esclusi dal presente progetto).



Foto n.2 il progetto di ampliamento ed interrimento con la vista dell'imbocco lato Pistoia, con il rivestimento fonoassorbente dei muri laterali e la barriera antirumore sulla rampa di uscita dalla galleria in direzione Viale Nenni



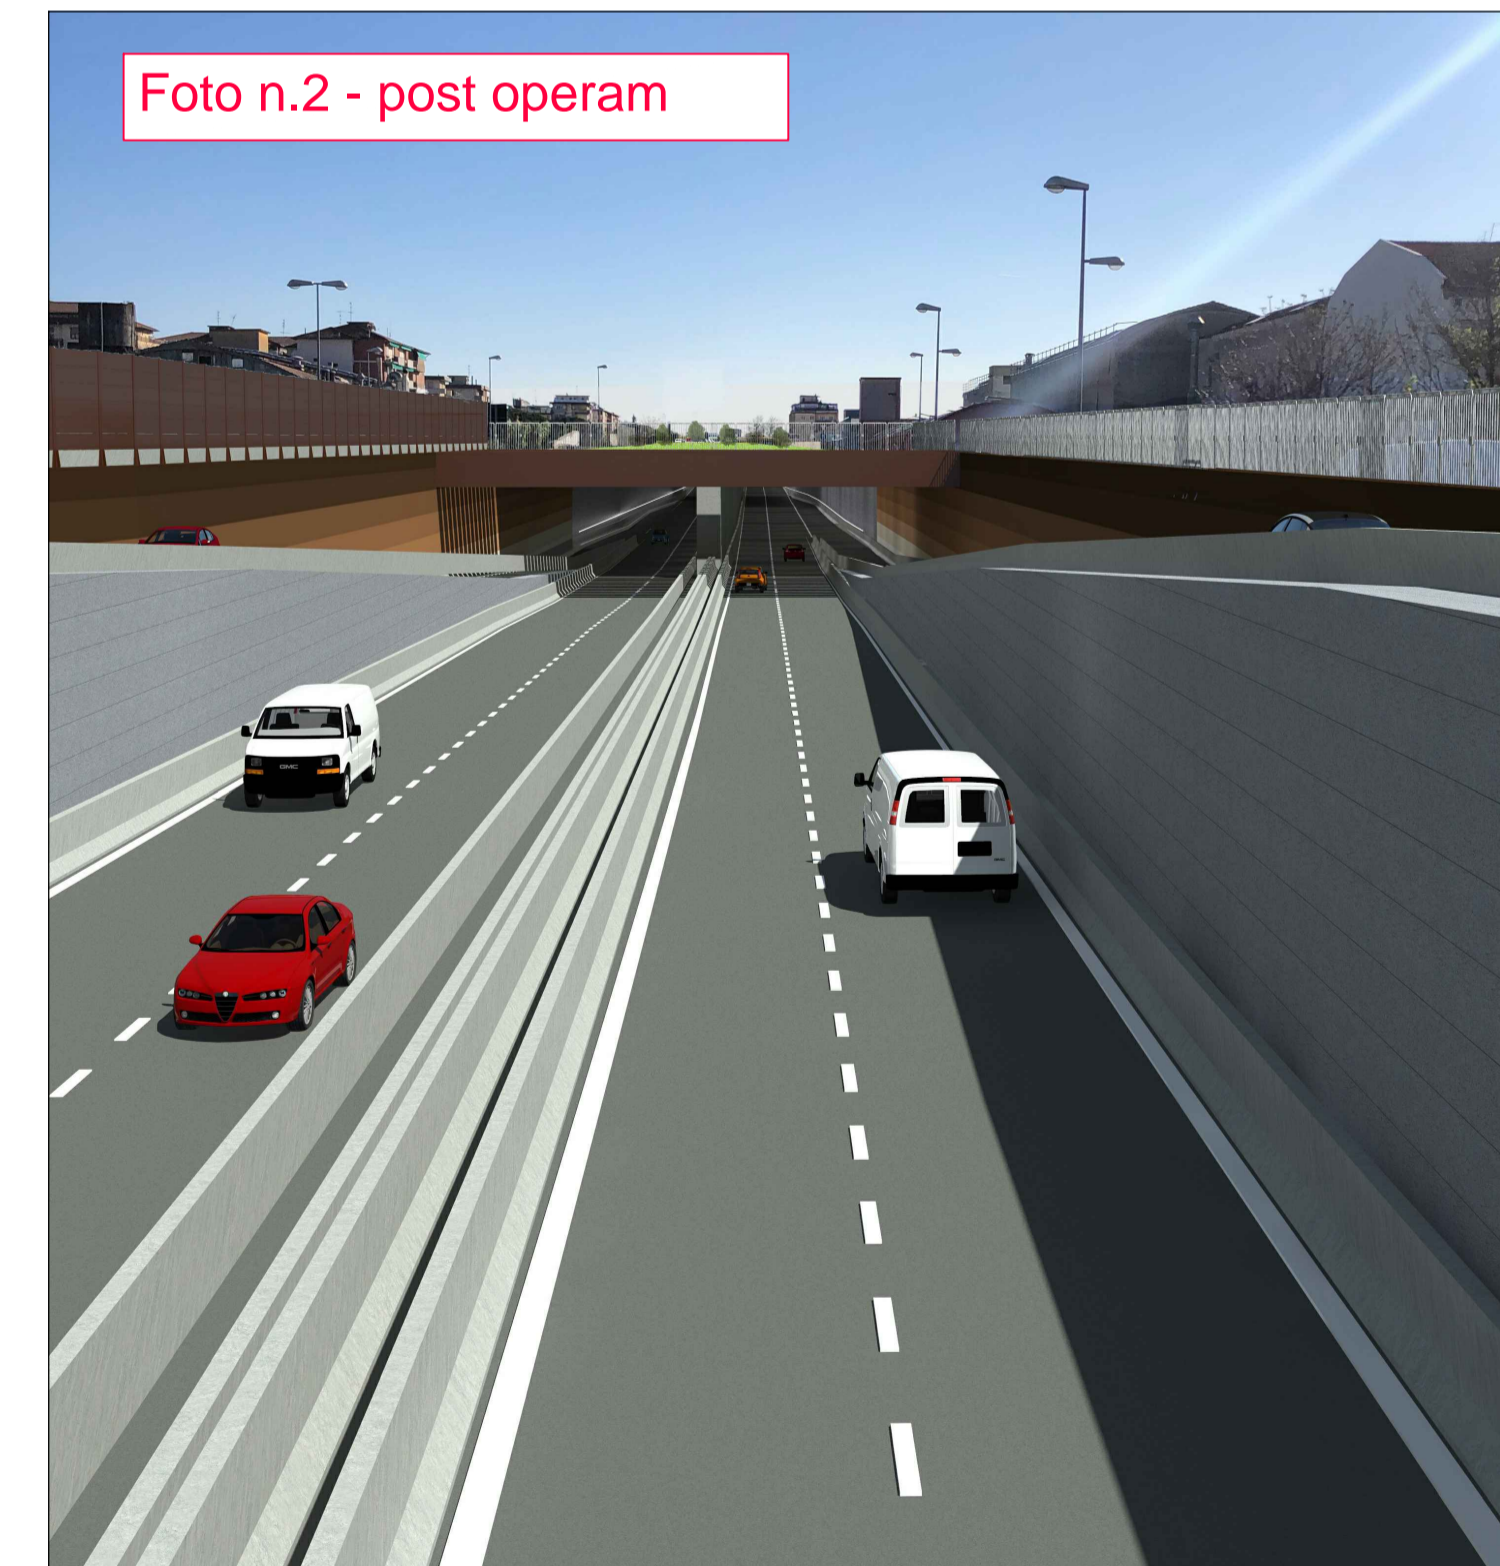


Direzione Progettazione e Realizzazione Lavori

Asse stradale di collegamento tra gli svincoli di Prato Est e Prato Ovest – "Declassata di Prato"
Raddoppio di Viale Leonardo da Vinci nel tratto compreso tra Via Marx e Via Nenni mediante la realizzazione di un sottopasso

PROGETTO DEFINITIVO		cod. FI463
PROGETTAZIONE: RAGGRUPPAMENTO TEMPORANEO PROGETTISTI IL RESPONSABILE DELL'INTEGRAZIONE DELLE PRESTAZIONI SPECIALISTICHE: Ing. Andrea Rizzo – TECNITAL , Ordine Ingegneri Provincia di Verona n. AP413 IL GEOLOGO: Geol. Pietro Accolti Gil – POLITECNICA Ordine Geologi Regione Toscana n° 728 IL COORDINATORE PER LA SICUREZZA IN FASE DI PROGETTAZIONE: Ing. Marcello Marcone – POLITECNICA Ordine Ingegneri Provincia di Firenze n.5723 VISTO: IL RESP. DEL PROCEDIMENTO: Ing. Raffaele Franco Carso	MANDATARIA: SPS MANDANTI: POLITECNICA MATILDI-PARTNERS IL PROGETTISTA: GRUPPO DI PROGETTAZIONE: COORDINAMENTO PROGETTAZIONE, PROGETTAZIONE STRADALE, GEOTECNICA ED OPERE IN SOTTERRANEO: Ing. Marcello Marcone – POLITECNICA Ordine Ingegneri Provincia di Firenze n.5723 STUDIO DI IMPATTO AMBIENTALE: Arch. Paola Gabrielli – POLITECNICA Ordine Architetti Provincia di Bologna n. 2921 CANTIERIZZAZIONE E FASI ESECUTIVE: Ing. Massimo Gori – POLITECNICA Ordine Ingegneri Provincia di Firenze n.5969 IDROLOGIA ED IDRAULICA: Ing. Massimo Palermo – POLITECNICA Ordine Ingegneri Provincia di Grosseto n.780 COLLABORATORI DI PROGETTO: Ing. Massimo Palermo – POLITECNICA Arch. Valentina Ioli – POLITECNICA Geom. Franco Mariotti – POLITECNICA Geom. Angelo Zanfanti – POLITECNICA	
13 – RELAZIONE PAESAGGISTICA Fotosimulazioni		
CODICE PROGETTO: 00110 PROGETTO: D 1901	NOME FILE: 13.16_P00_IA01_AMB_F001_A CODICE ELAB.: P00IA01AMB_F001	PROG. ELAB.: 13.16 REV.: A SCALA: -
D C B A	EMISSIONE REVISIONE	DATA SOCIETA' REDDATTO VERIFICATO APPROVATO